

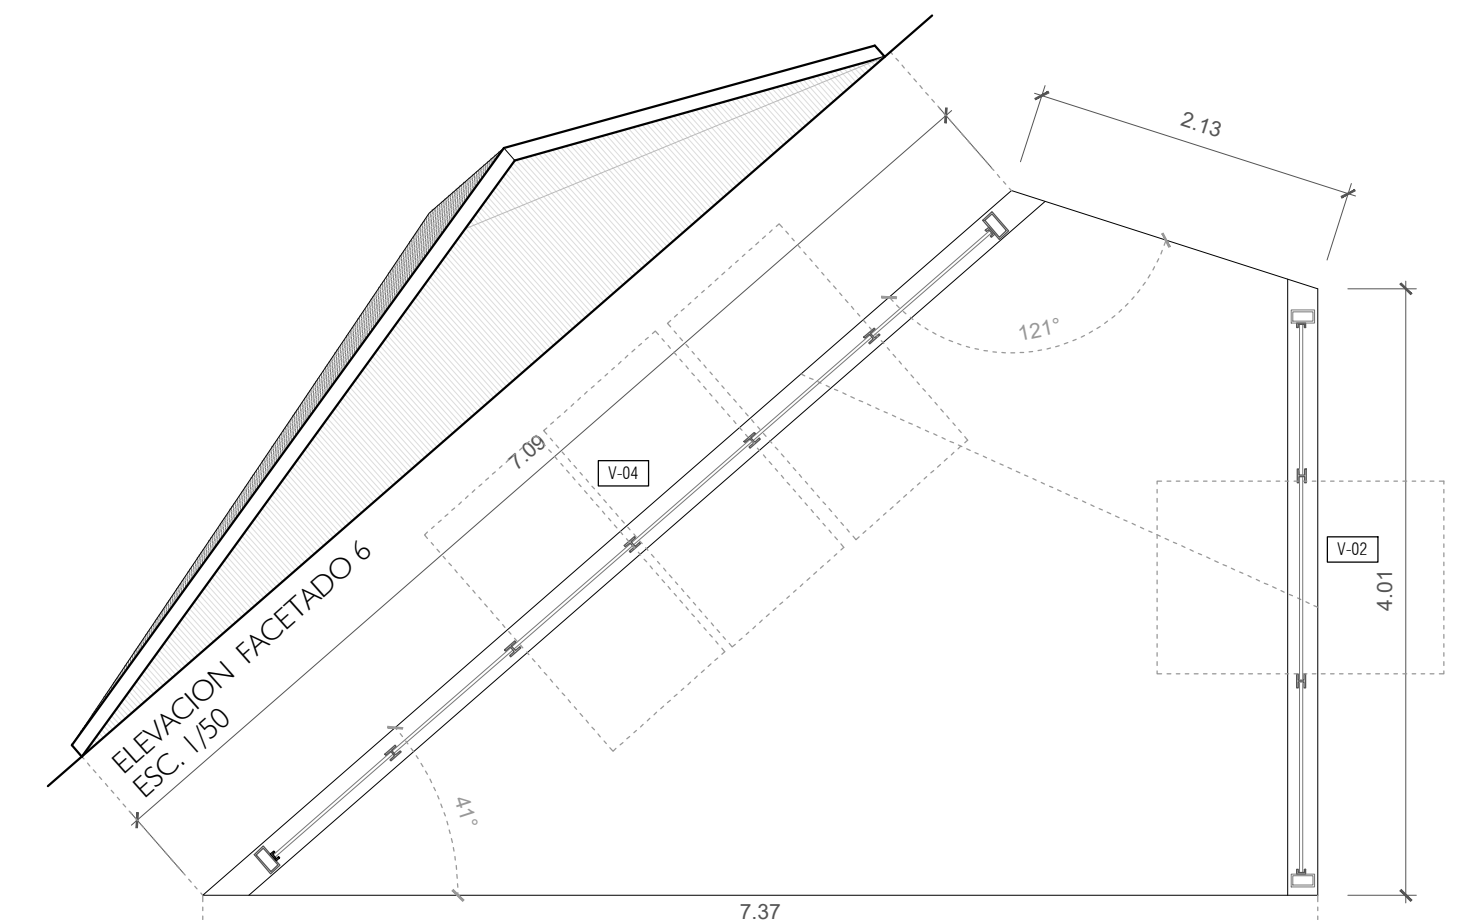
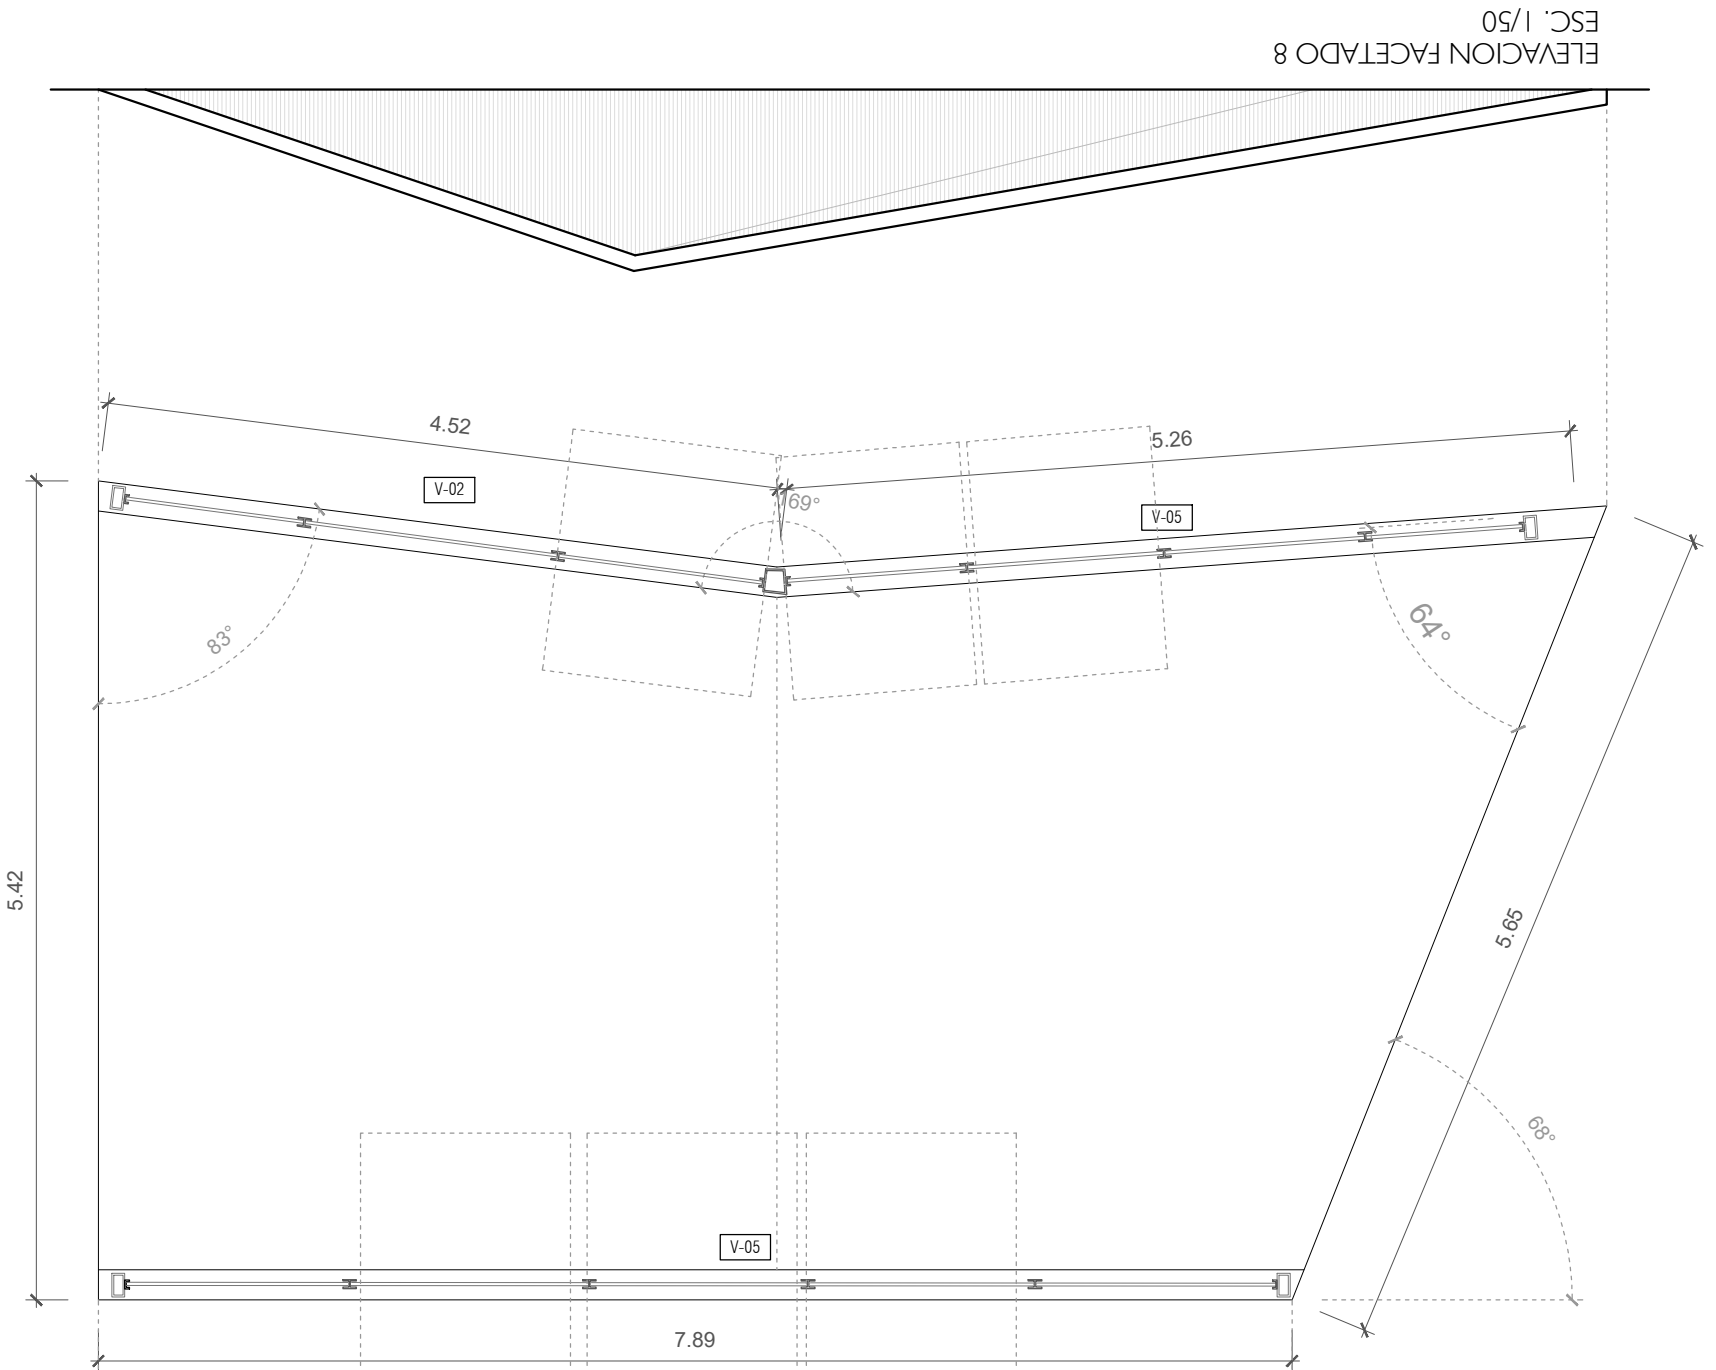




PLANTA FACETADO 5
ESC. 1/50

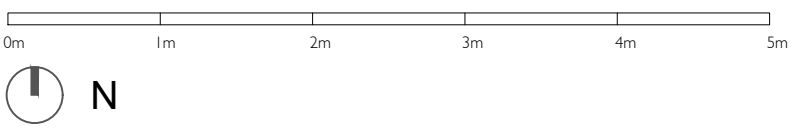


PLANTA FACETADO 6
ESC. 1/50

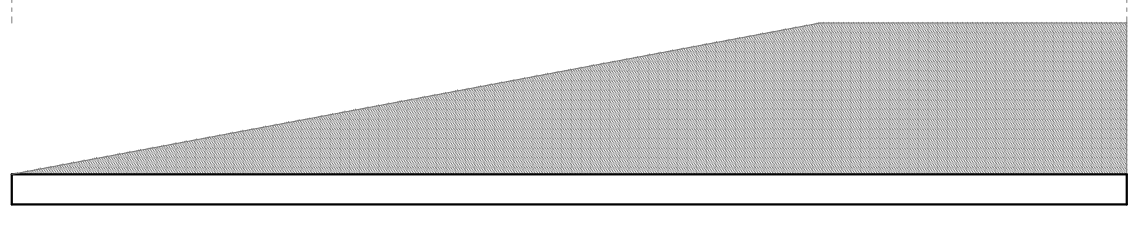



PLANTA FACETADO 8
ESC. 1/50

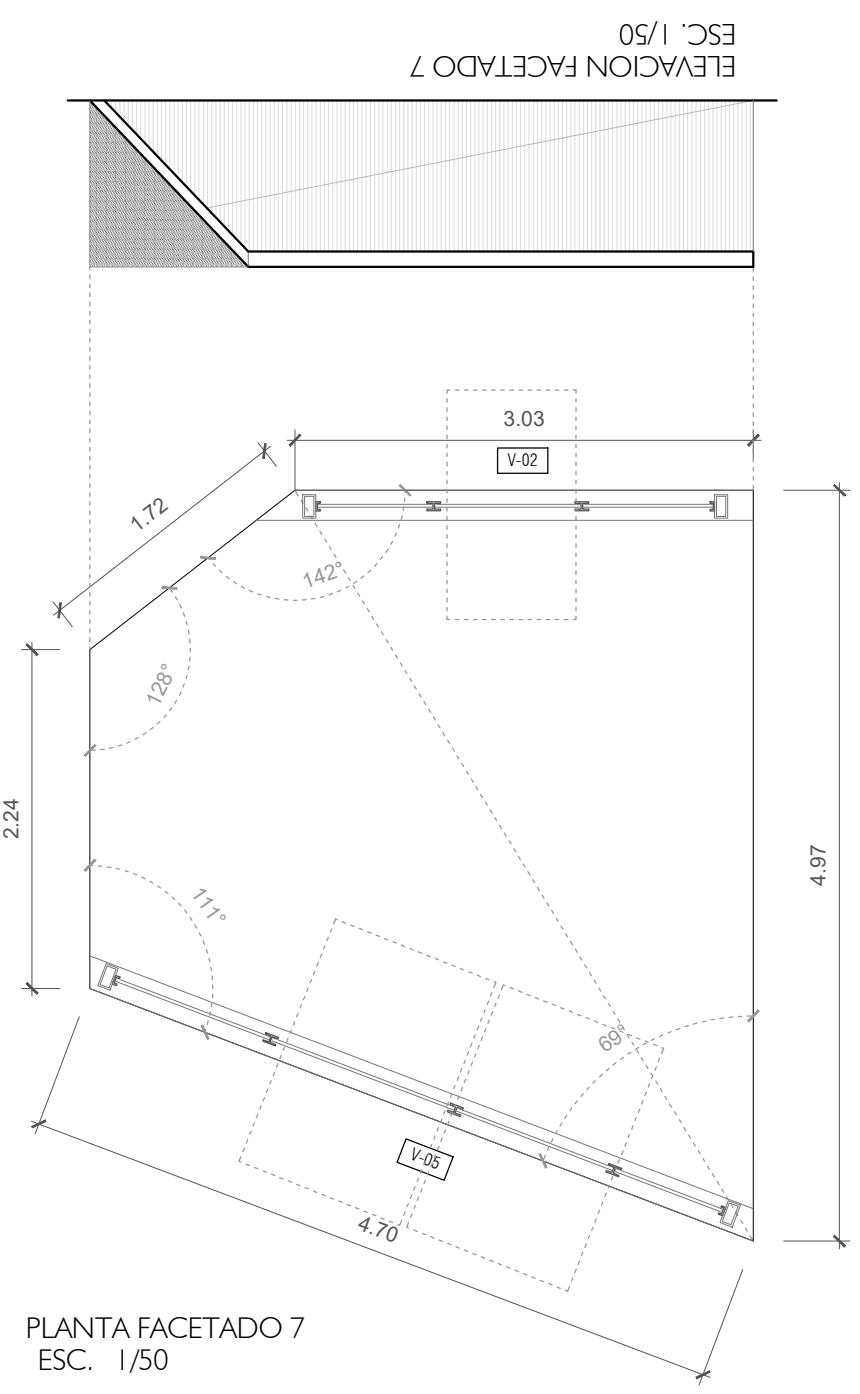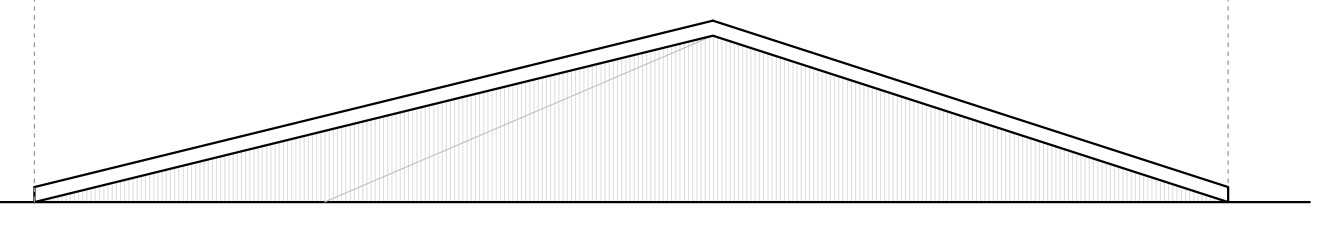


PLANTA FACETADO 7
ESC. 1/50

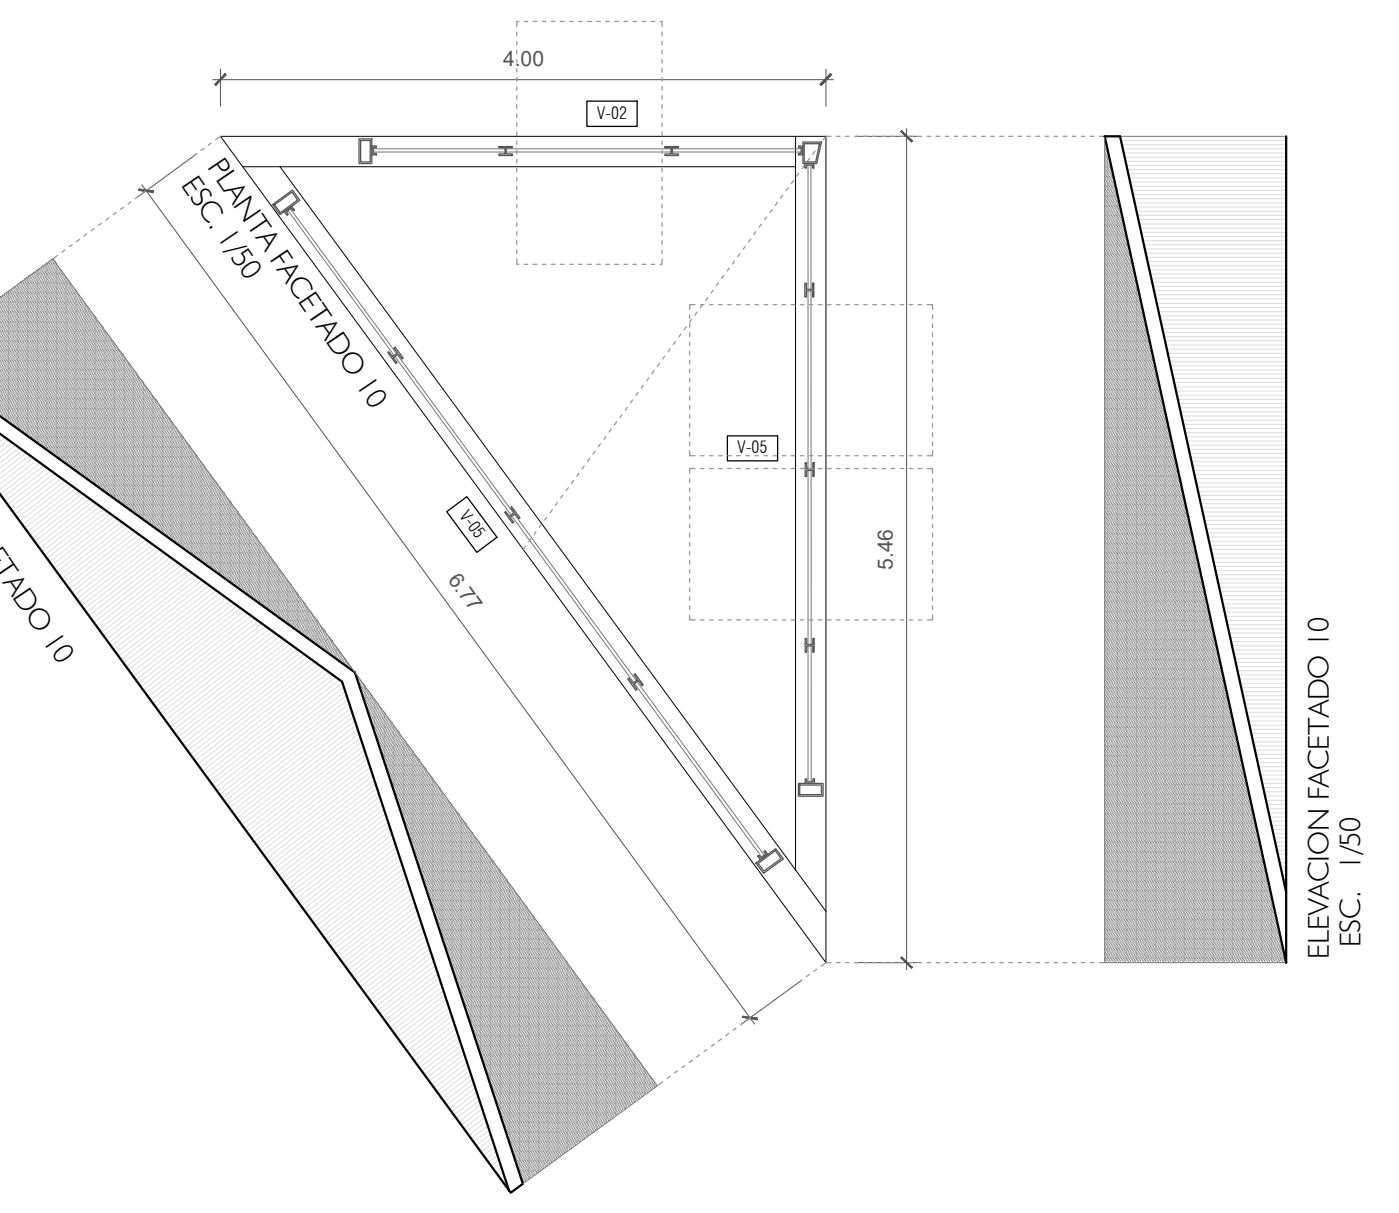


PLANTA FACETADO 9
ESC. 1/50

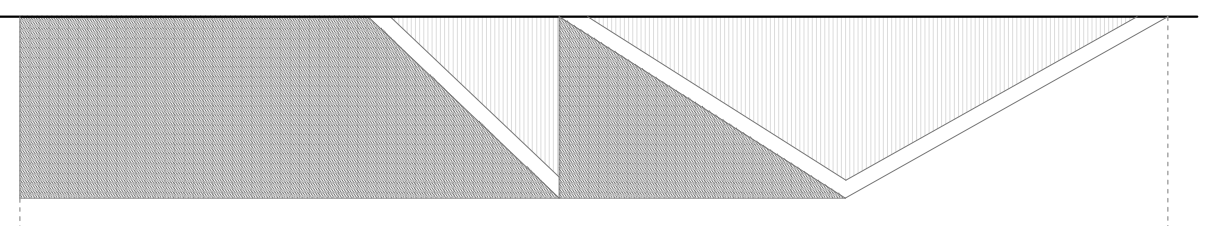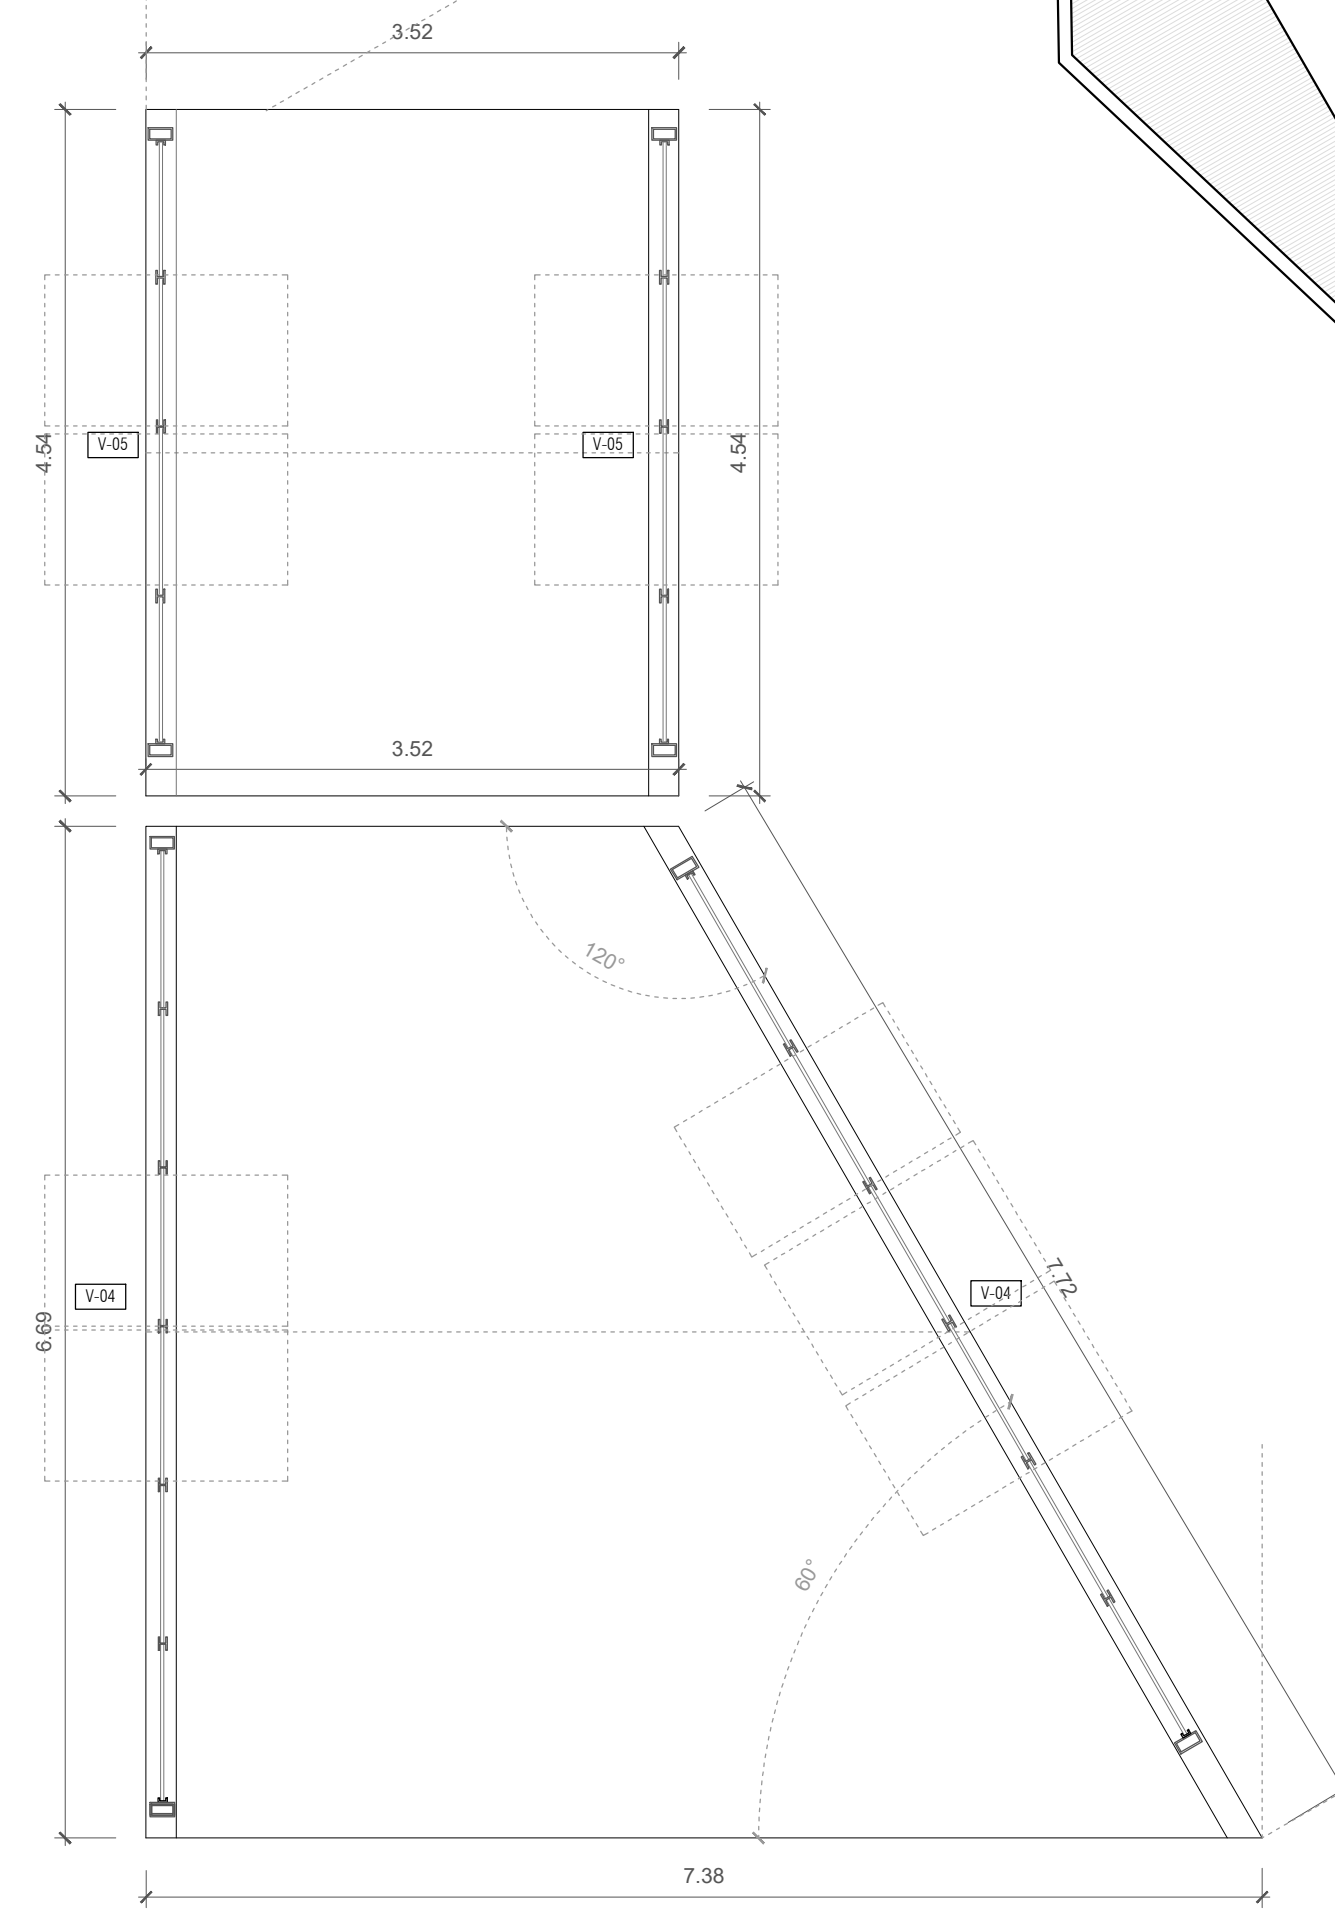

ANOTACIONES
Detalle de Cerramiento y Materialidad.
Ver Plano de Carpinterías A-26

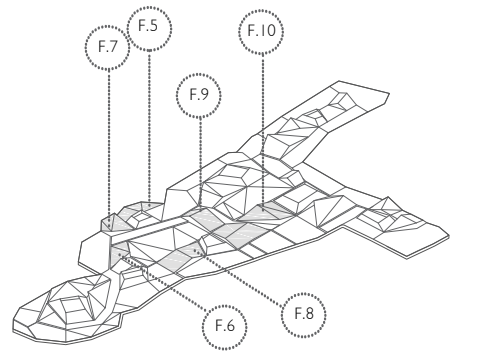



USAT
Universidad Católica
Santo Toribio de Mogrovejo

ESCUELA PROFESIONAL
DE ARQUITECTURA

TESIS PARA
OBTENER EL TÍTULO DE
ARQUITECTO

TÍTULO:
PLAN DE REGENERACIÓN URBANA INTEGRAL
COMO SOLUCIÓN A LA DEGRADACIÓN Y
MARGINALIDAD URBANA EN EL P. SAN
ANTONIO, DISTRITO CHICLAYO
ESPACIO PÚBLICO Y MERCADO PARA LA
REGENERACIÓN URBANA EN S.A.
UNIVERSIDAD CATOLICA SANTO TORIBIO
DE MOGROVEJO
"E.P.M"

ELABORADO POR:
ENRIQUE ALONSO YI RAMOS

ASESOR PRINCIPAL:
ARGO GONZALO ECHEANDIA VANDERGHEN
CAP. STS

DESCRIPCION:
A - 18. FACETADOS/ VENTANAS
ESC. 1/50

UBICACION:
A 18/33

FECHA:
ABRIL / 2018

Nº LÁMINAS:
A-18