

ESPECIFICACIONES

P-01. PUERTA DE MADERA CON REVESTIMIENTO EXTERIOR DE PANELES DE DM ACABADO PINTADO AL DUCO 2100x1000 mm

PUERTA CON HOJA LISA Y PINTADA AL DUCO , FORMADA POR FORRO DE MADERBA ADAPTÁNDOSE A ESPESOR DE PUERTA Y MUROS Y TABIQUES

HOJA LISA COMBINADA DE DM Y ESCUADRÍA INTERIOR PERIMETRAL DE MADERA DE CEDRO CONTRAPLACADO DE 4MM, TRILLAJE DEL MISMO ESPESOR Y TACOS DE REFUERZO EN ZONAS DE HERRAJES. FORRO EXTERIOR DE TABLERO DE FIBRA DE MADERA DE DENSIDAD MEDIA DM, DE 8 MM A DOS CARAS, TERMINADO EN PINTURA EQUIPAMIENTO

PARA PUERTA DE PASO FORMADO POR CUATRO BISAGRAS DE ACERO INOXIDABLE TIPO JNF IN050.019.100 R O SIMILAR, CERRADURA DOBLE, CILINDRO EXTERIOR E INTERIOR OPERANDO CON LLAVE PARA EQUIPAMIENTO ANTIPÁNICO, MARCA STEELOCK CON REFUERZO, MATERIAL DE ACERO INOXIDABLE , MANILLA JNF IN0016 O SIMILAR CON TORNILLOS OCULTOS DE ACERO INOXIDABLE Y PLACA RECTANGULAR DE ACERO INOXIDABLE TIPO JNF DE ACERO INOXIDABLE IN.03.11 O SIMILAR, TOPE PARA PUERTA Y CERRAPUERTAS EMBUTIDO EN CANTO SUPERIOR DE LA HOJA MODELO 'ARES' CON PARAGOLPES DE PARED DE ACERO INOXIDABLE Y GOMA ANCLADO AL MURO CON TORNILLERÍA DE ACERO INOXIDABLE, TOTALMENTE INSTALADA, MONTADA Y EN PERFECTO FUNCIONAMIENTO.





P-02. PUERTA DE MADERA CON REVESTIMIENTO EXTERIOR DE PANELES DE DM ACABADO PINTADO AL DUCO 2100 x 800 mm

PUERTA CON HOJA LISA Y PINTADA AL DUCO , RELLENO CON HONEYCOMB ADAPTÁNDOSE A ESPESOR DE PUERTA Y MUROS Y TABIQUES

HOJA LISA COMBINADA DE DM Y ESCUADRÍA INTERIOR PERIMETRAL DE MADERA DE CEDRO CONTRAPLACADO DE 3MM, TRILLAJE DEL MISMO ESPESOR Y TACOS DE REFUERZO EN ZONAS DE HERRAJES. FORRO EXTERIOR DE TABLERO DE FIBRA DE MADERA DE DENSIDAD MEDIA DM, DE 8 MM A DOS CARAS, TERMINADO EN PINTURA EQUIPAMIENTO


PARA PUERTA DE PASO FORMADO POR CUATRO BISAGRAS DE ACERO INOXIDABLE TIPO JNF IN050.019.100 R O SIMILAR, CERRADURA DOBLE, CILINDRO EXTERIOR E INTERIOR OPERANDO CON LLAVE PARA EQUIPAMIENTO ANTIPÁNICO, MARCA STEELOCK CON REFUERZO, MATERIAL DE ACERO INOXIDABLE , MANILLA JNF IN0016 O SIMILAR CON TORNILLOS OCULTOS DE ACERO INOXIDABLE Y PLACA RECTANGULAR DE ACERO INOXIDABLE TIPO JNF DE ACERO INOXIDABLE IN.03.11 O SIMILAR, TOPE PARA PUERTA Y CERRAPUERTAS EMBUTIDO EN CANTO SUPERIOR DE LA HOJA MODELO 'ARES' CON PARAGOLPES DE PARED DE ACERO INOXIDABLE Y GOMA ANCLADO AL MURO CON TORNILLERÍA DE ACERO INOXIDABLE, TOTALMENTE INSTALADA, MONTADA Y EN PERFECTO FUNCIONAMIENTO.

UBICACION DE PUERTAS

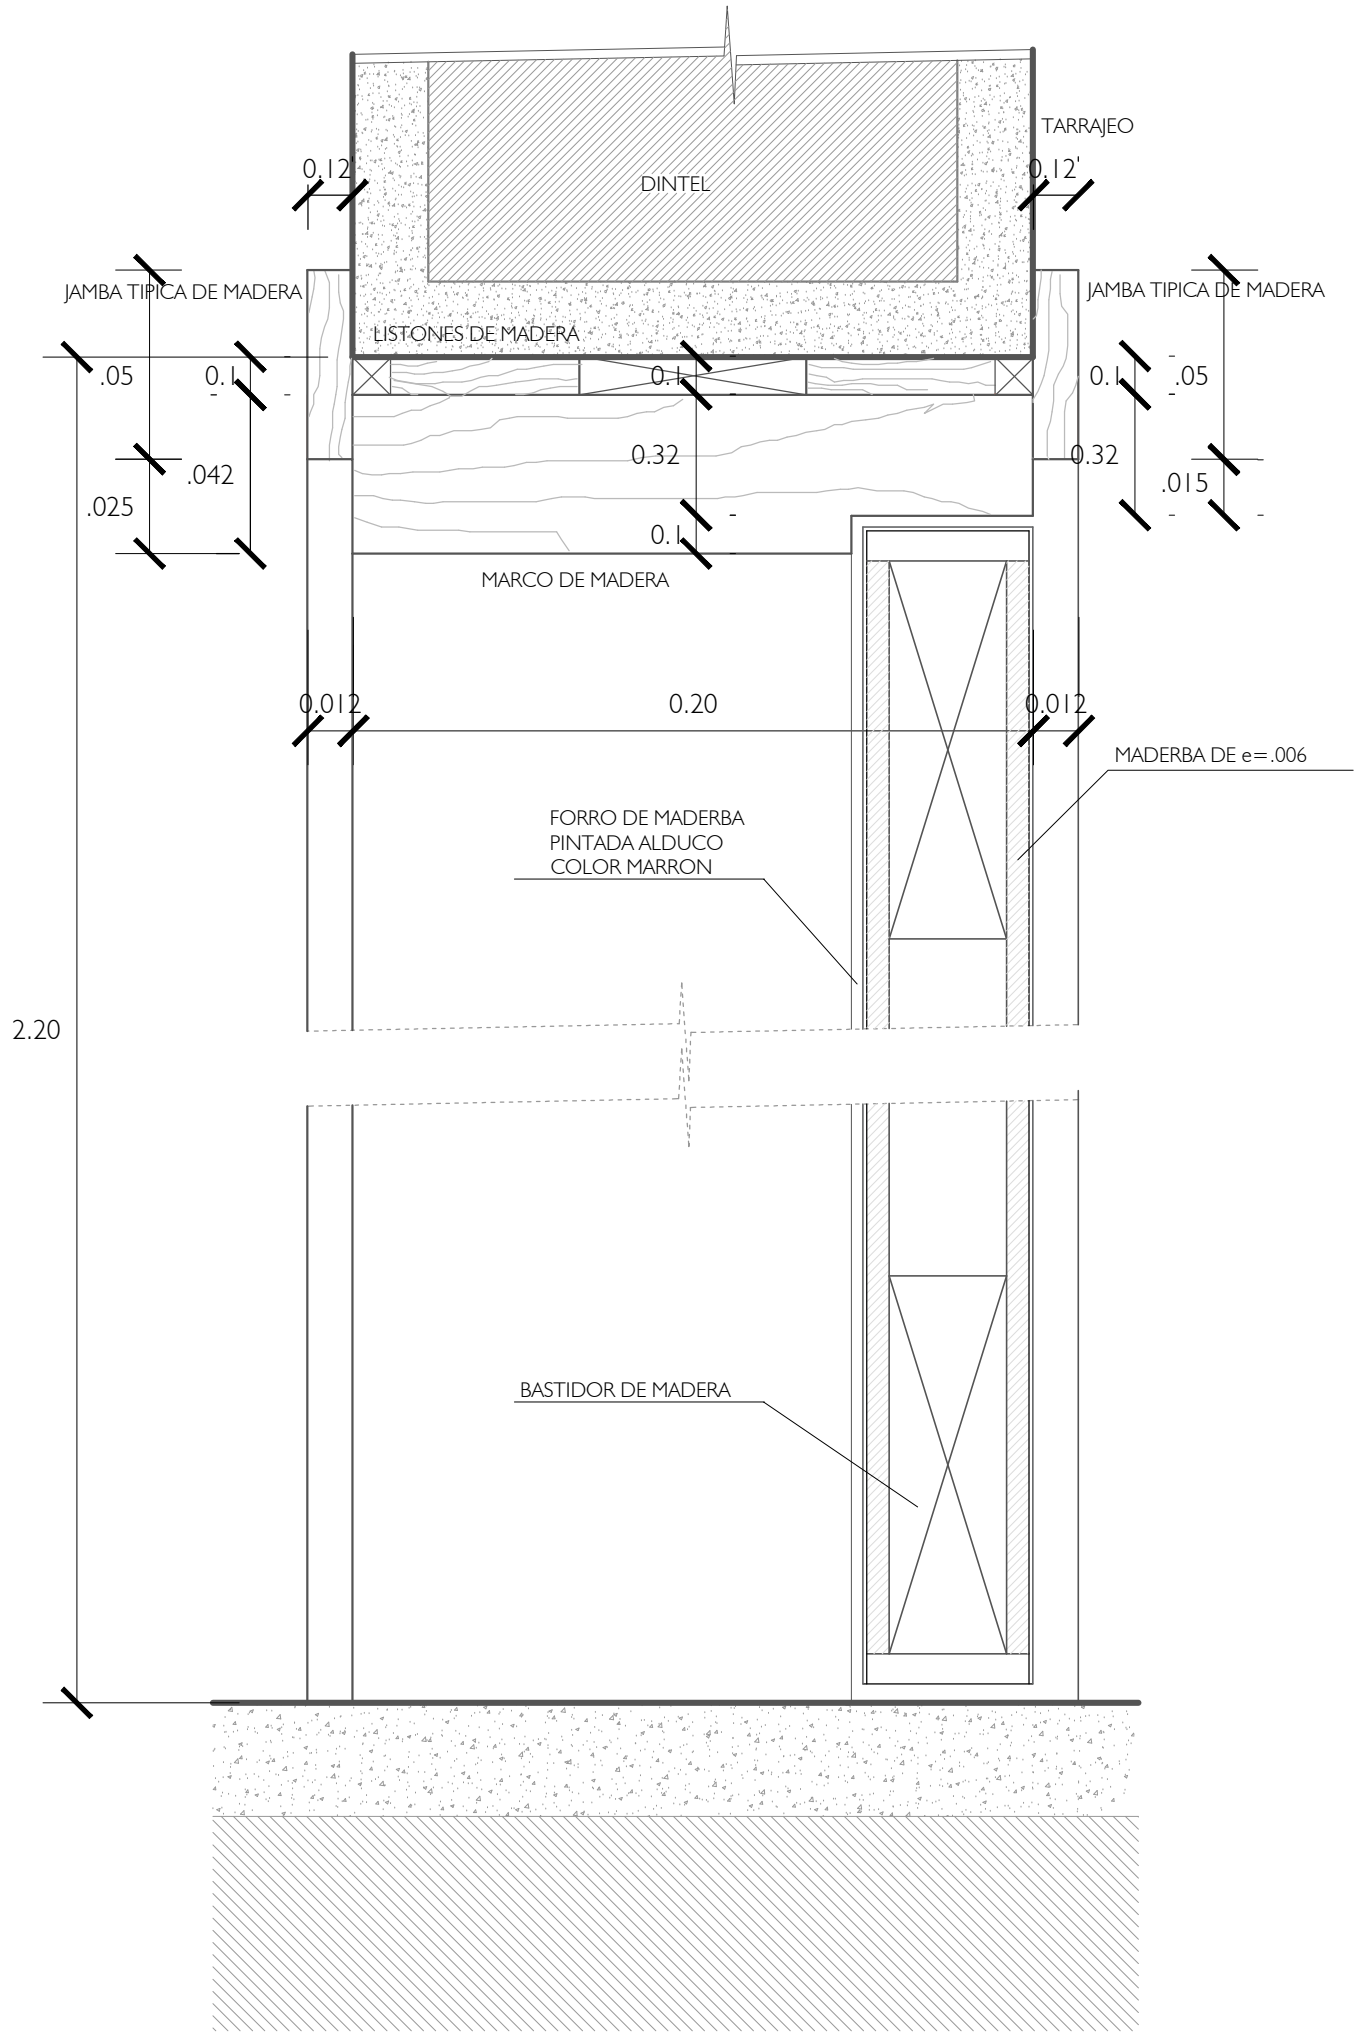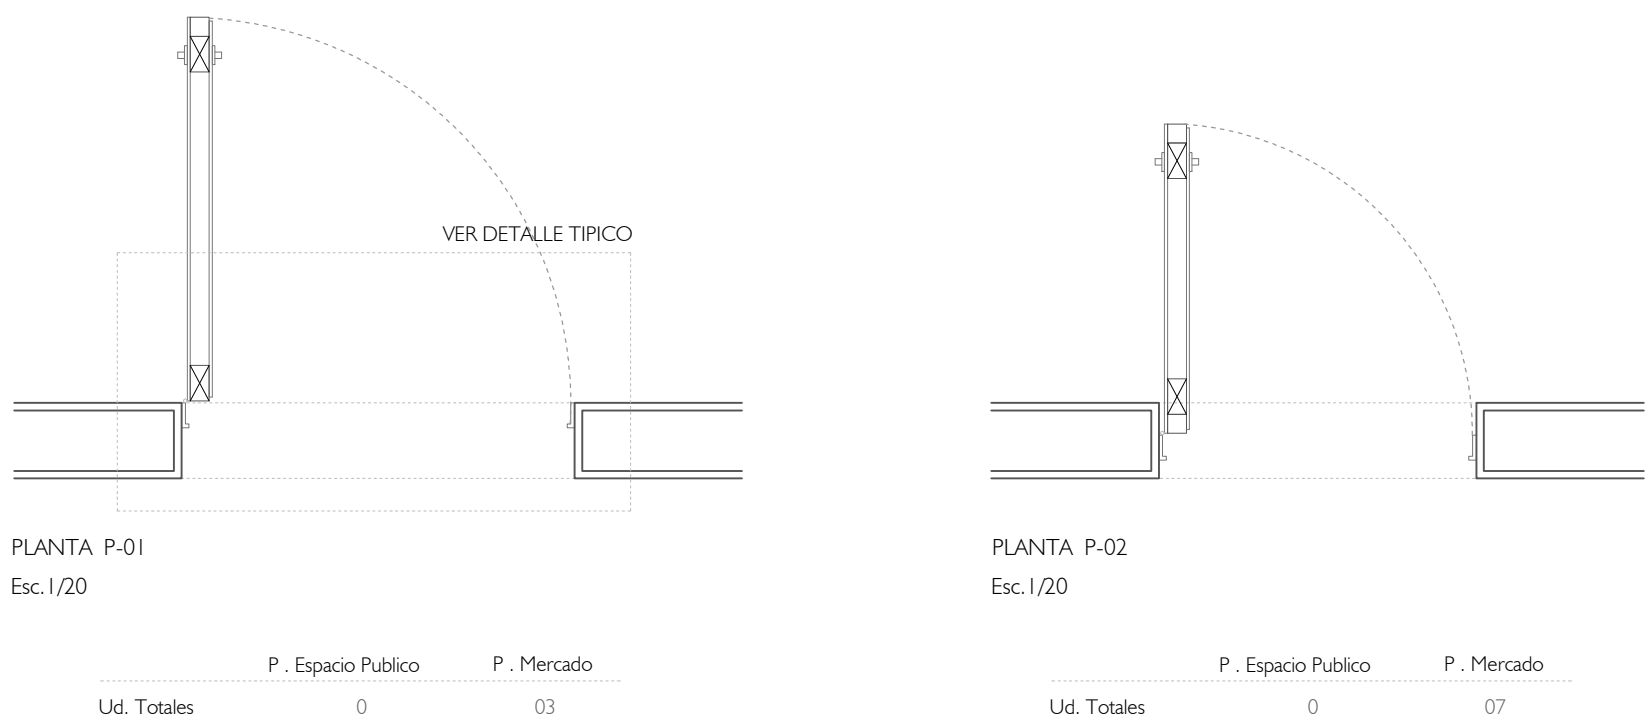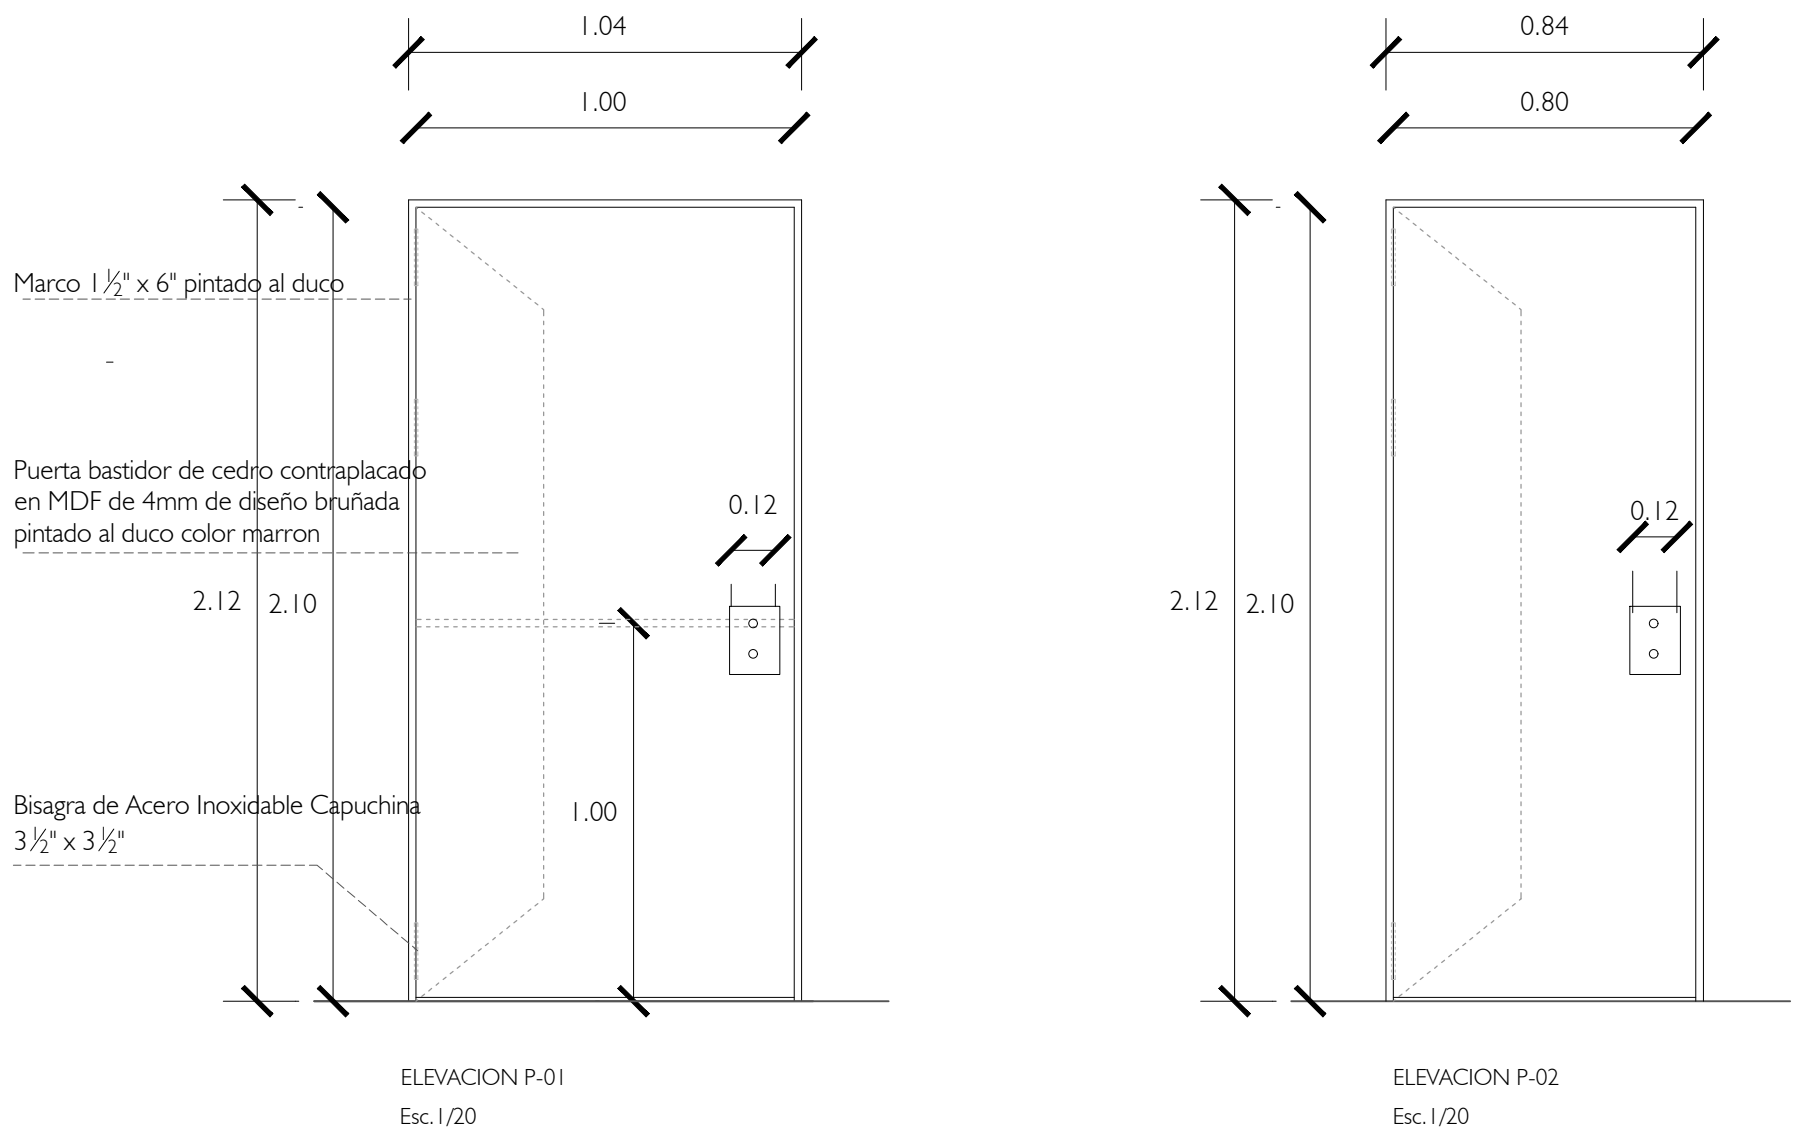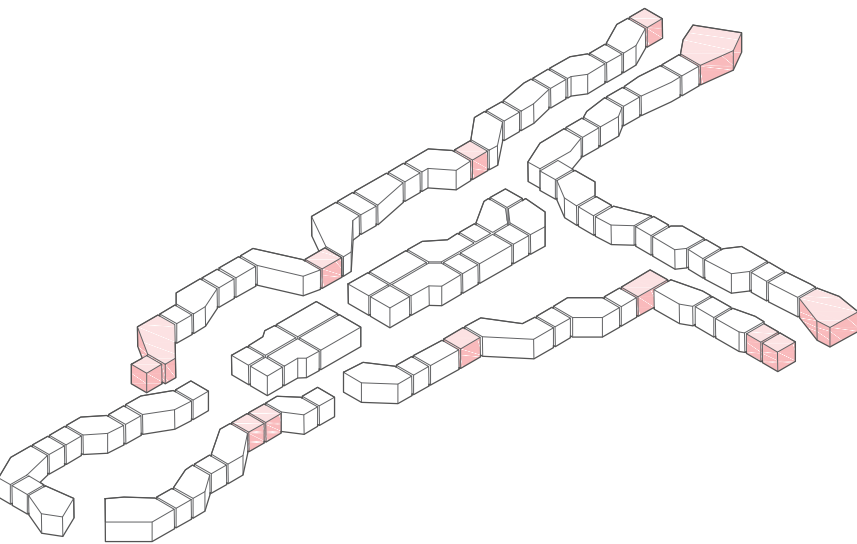


SECCION TIPICA - PUERTA CONTRAPLACADA

Esc. 1/2

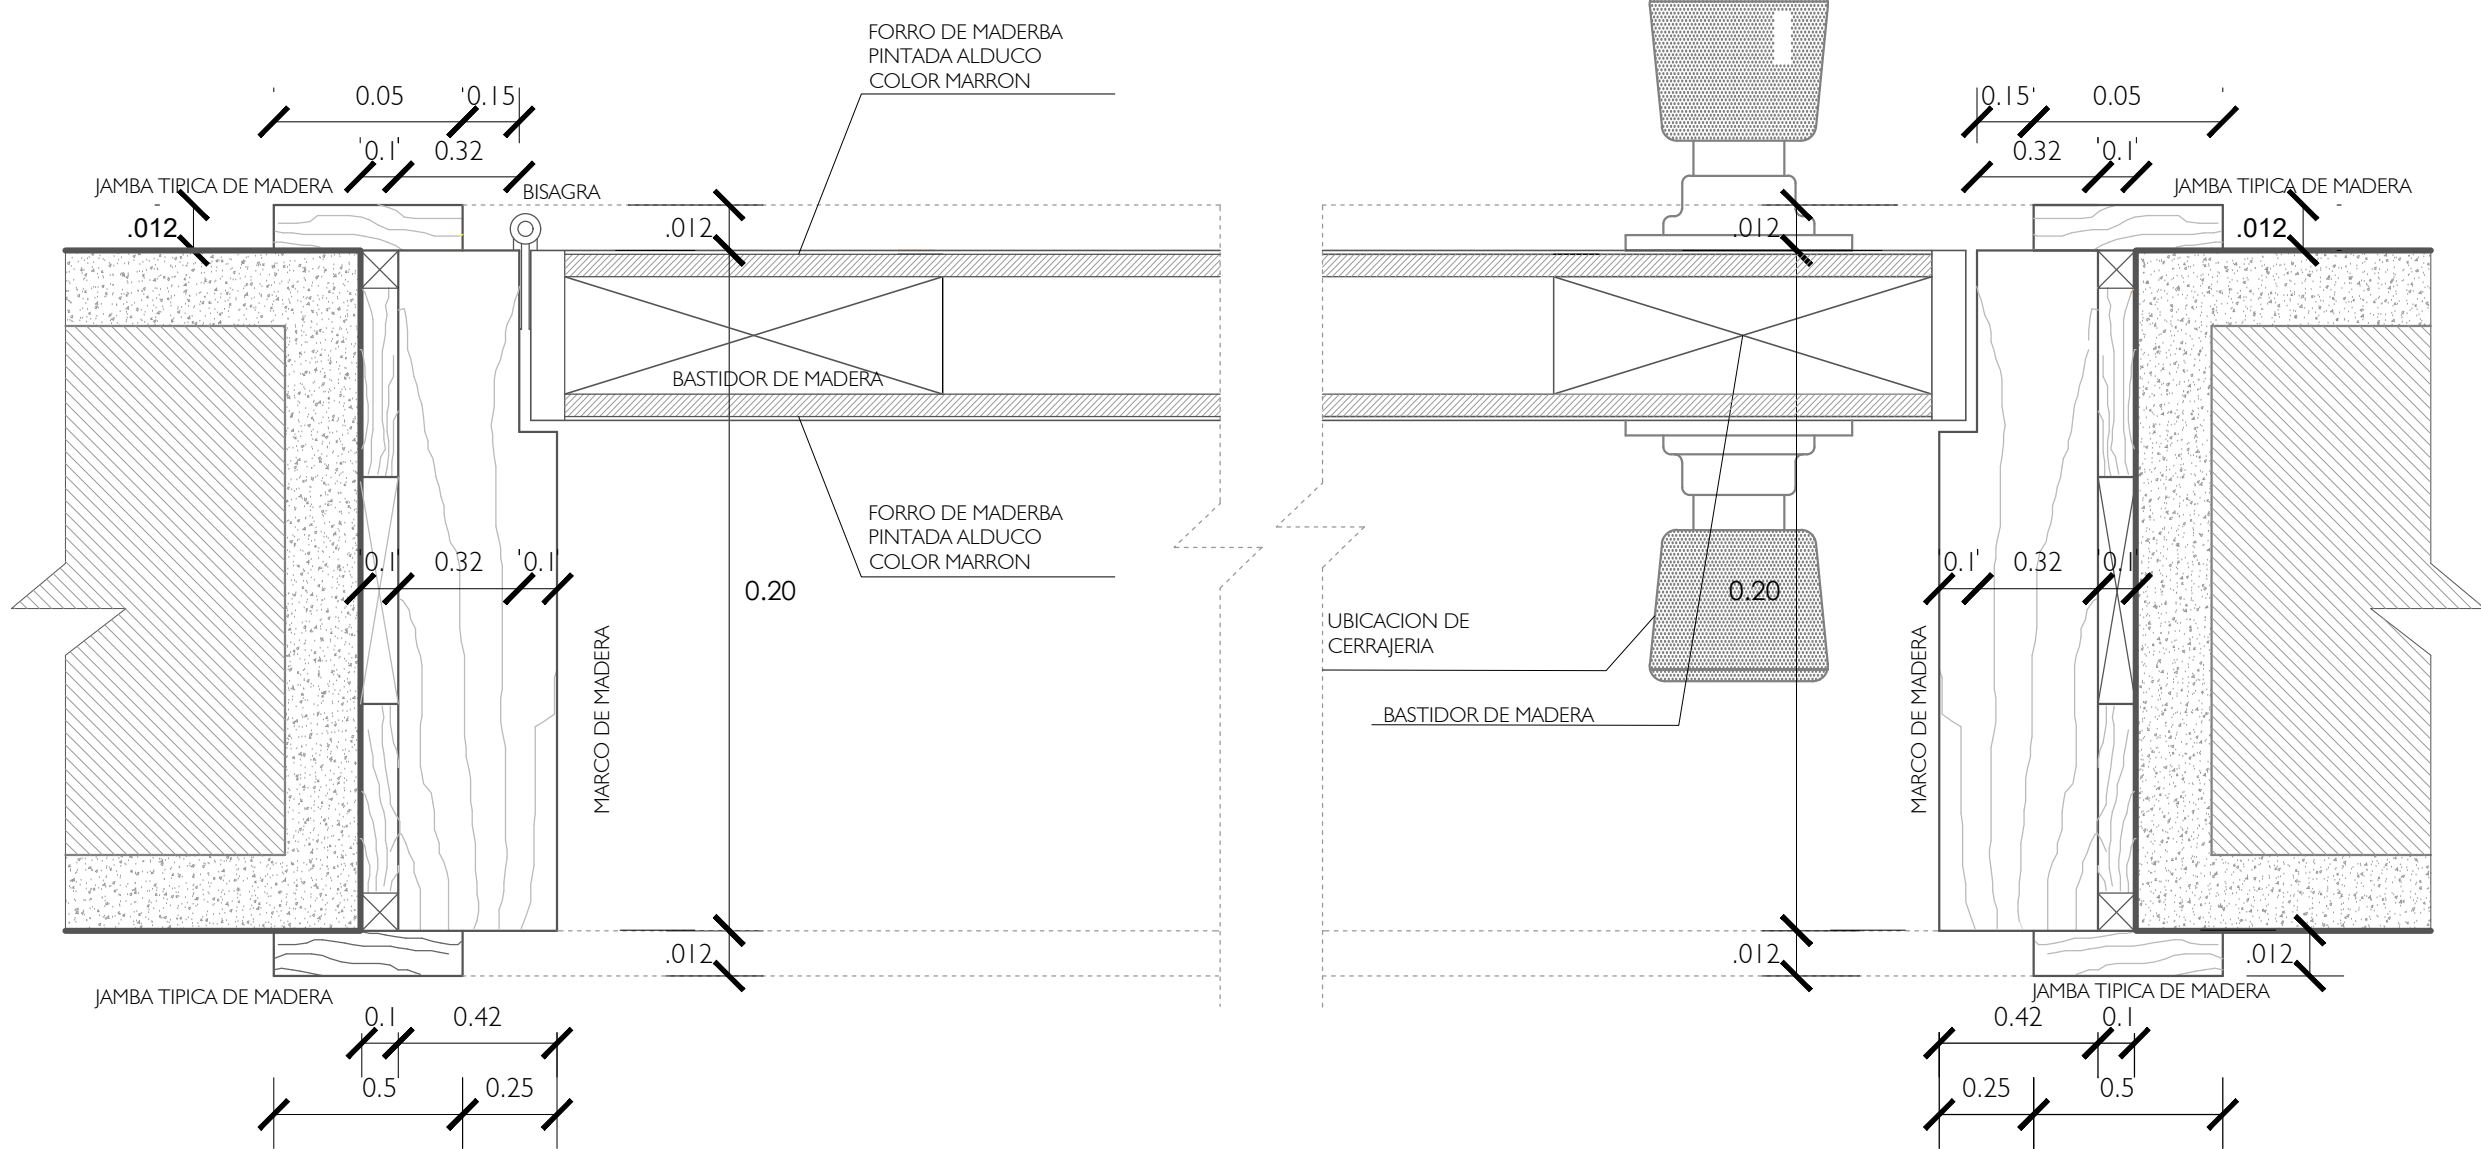

PLANTA TIPICA - PUERTA CONTRAPLACADA

Esc. 1/2

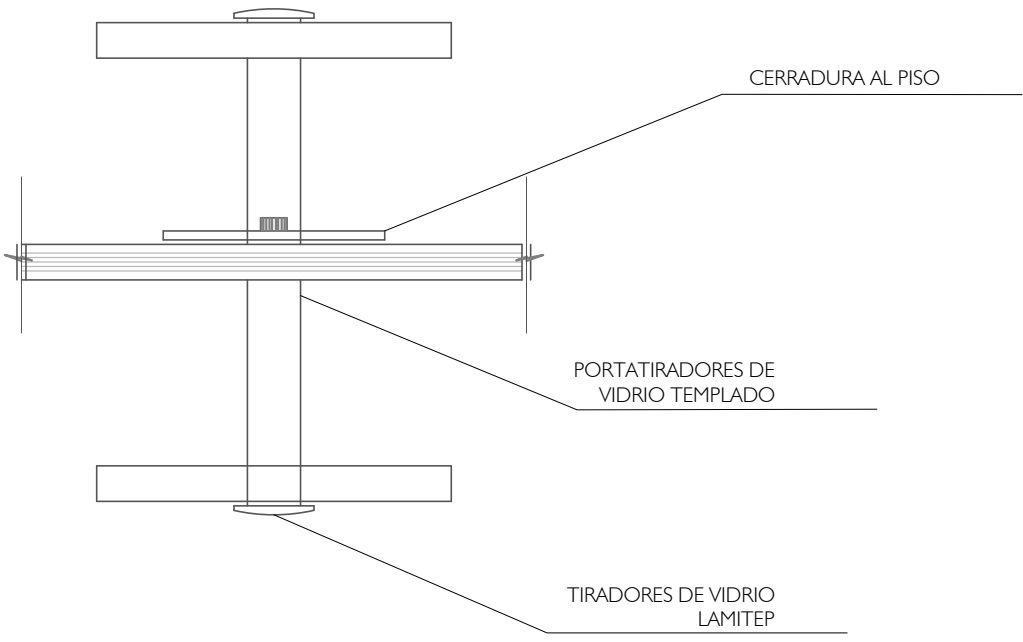

DETALLE DE TIRADOR

Esc. 1/2