

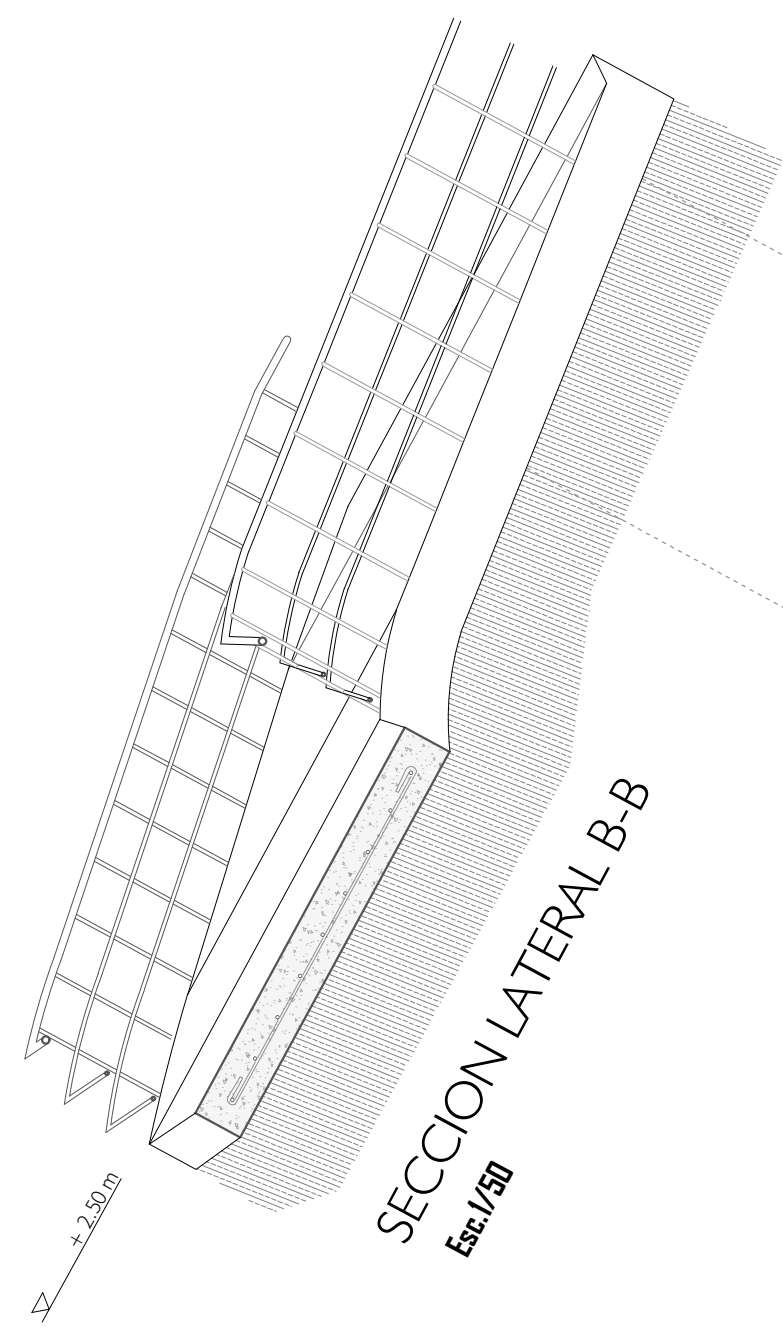


Nota:  
Espesores y armados de elementos de concreto consultar  
planos de estructura y detalles

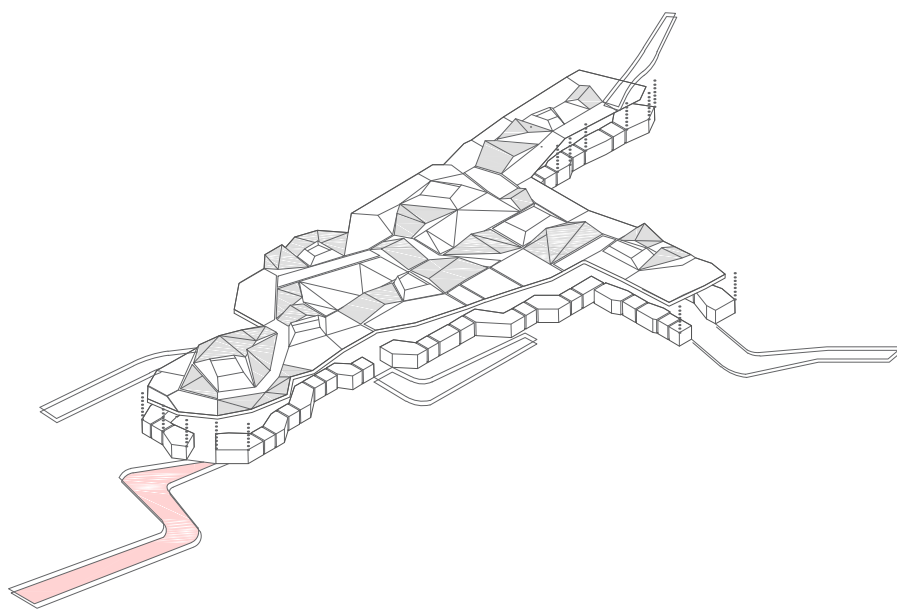


SECCION LATERAL B-B  
Esc. 1/50

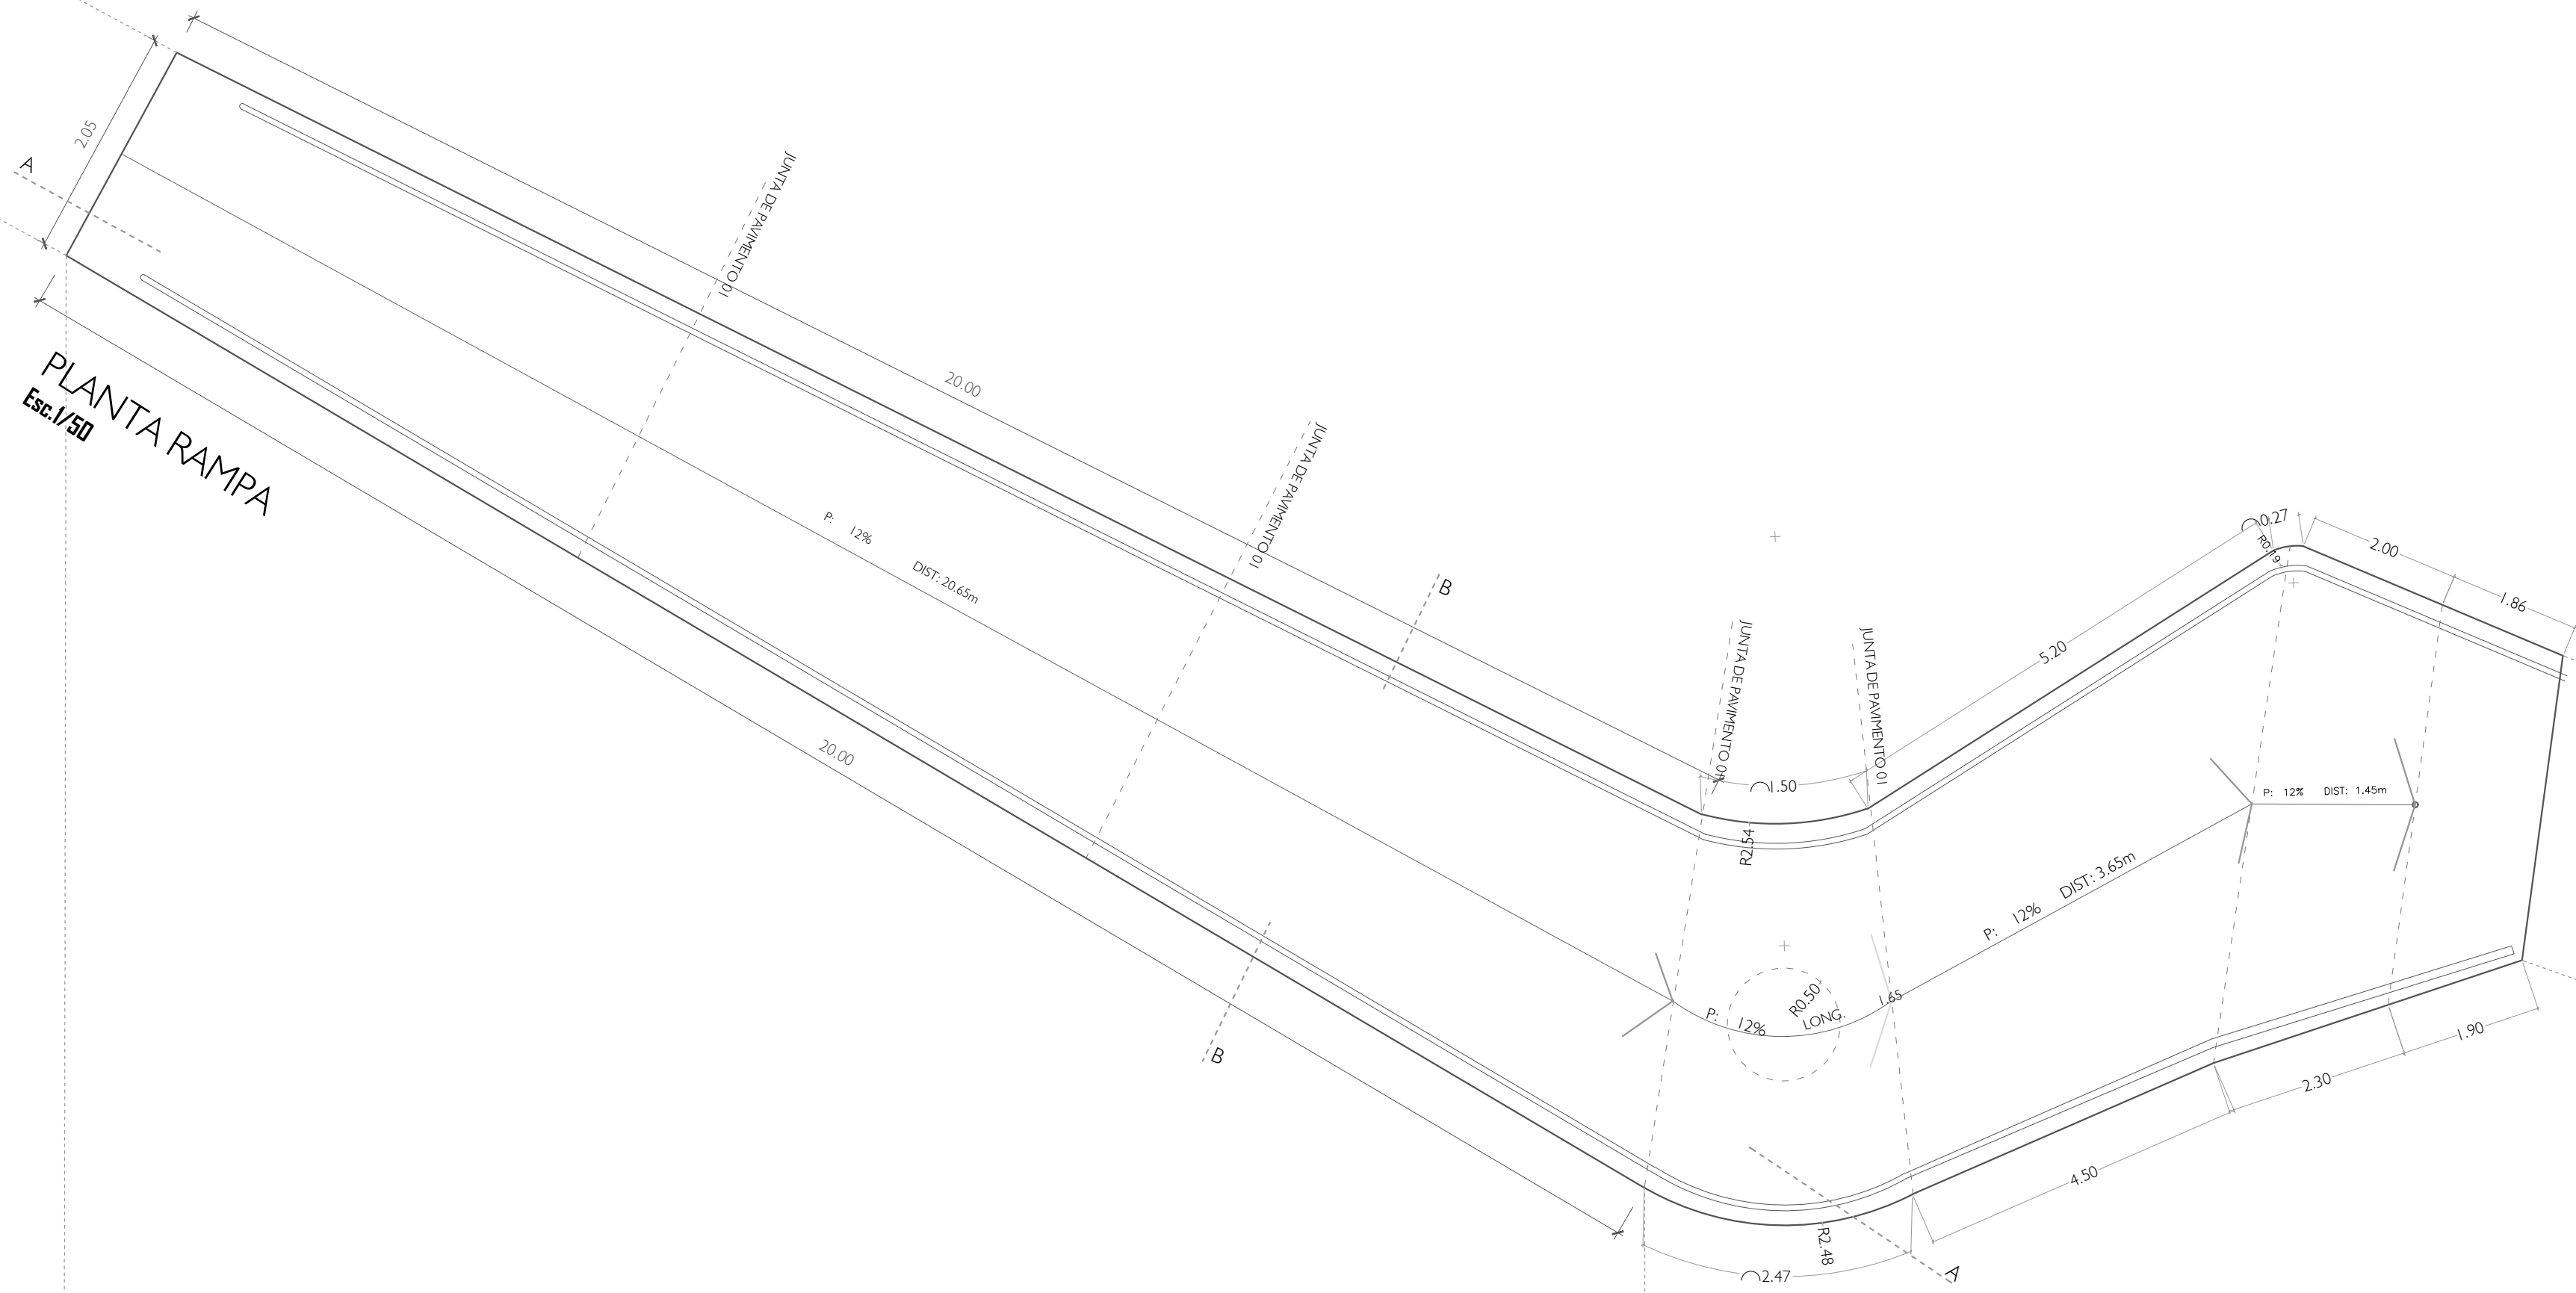


PLANTA RAMPA  
Esc. 1/50

SECCION LATERAL A-A  
Esc. 1/50

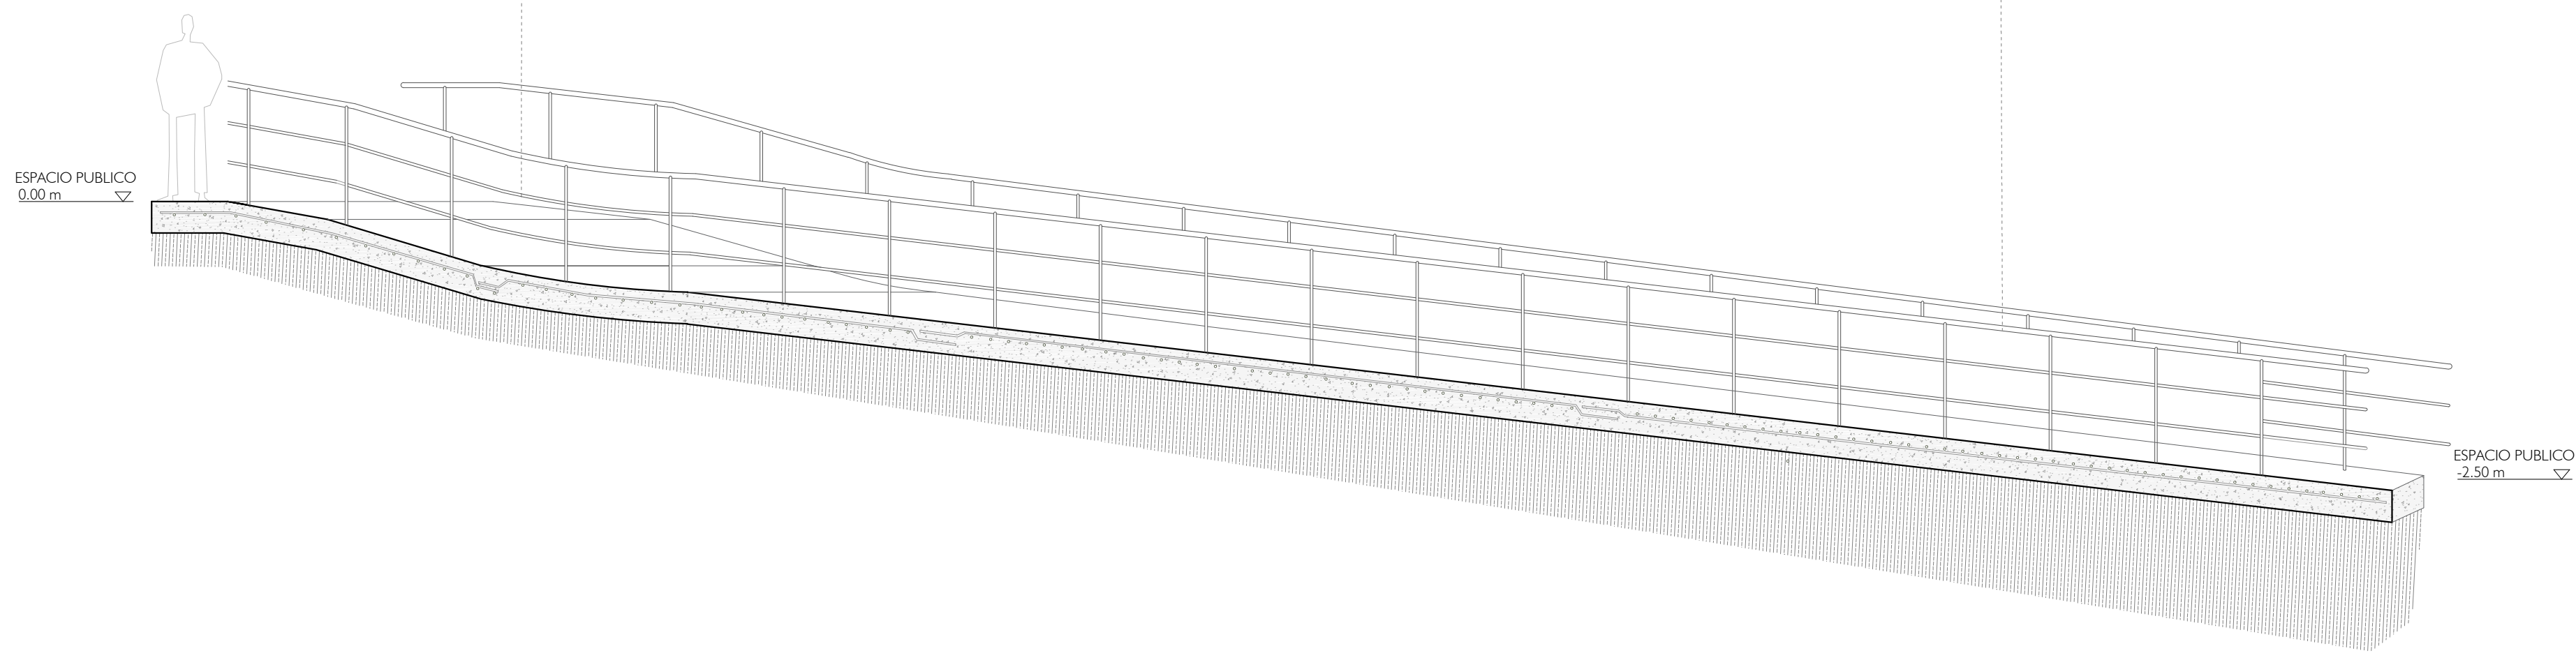

ELEVACION FRONTAL  
Esc. 1/50

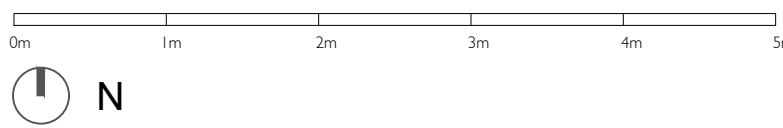



**USAT**  
Universidad Católica  
Santo Toribio de Mogrovejo

ESCUELA PROFESIONAL  
DE ARQUITECTURA

TESIS PARA  
OPTAR EL TÍTULO DE  
ARQUITECTO

TÍTULO:

PLAN DE REGENERACION URBANA INTEGRAL  
COMO SOLUCION A LA DEGRADACION Y  
MARGINALIDAD URBANA EN EL P. SAN  
ANTONIO, DISTRITO CHICLAYO

ESPACIO PUBLICO Y MERCADO PARA LA  
REGENERACION URBANA EN S.A  
UNIVERSIDAD CATOLICA SANTO TORIBIO  
DE MOGROVEJO

**"E.P.M"**

ELABORADO POR:

ENRIQUE ALONSO YI RAMOS

ASESOR PRINCIPAL:

ARO' GONZALO ECHEANDIA VANDERGHEM  
CAP. 3705

DESCRIPCION:

A - 27. DESARROLLO DE RAMPA  
ESC. 1/50

UBICACION:

A 27/33

FECHA:

ABRIL / 2018

IV LAMINAS

**A-27**