



ELEVACION 1

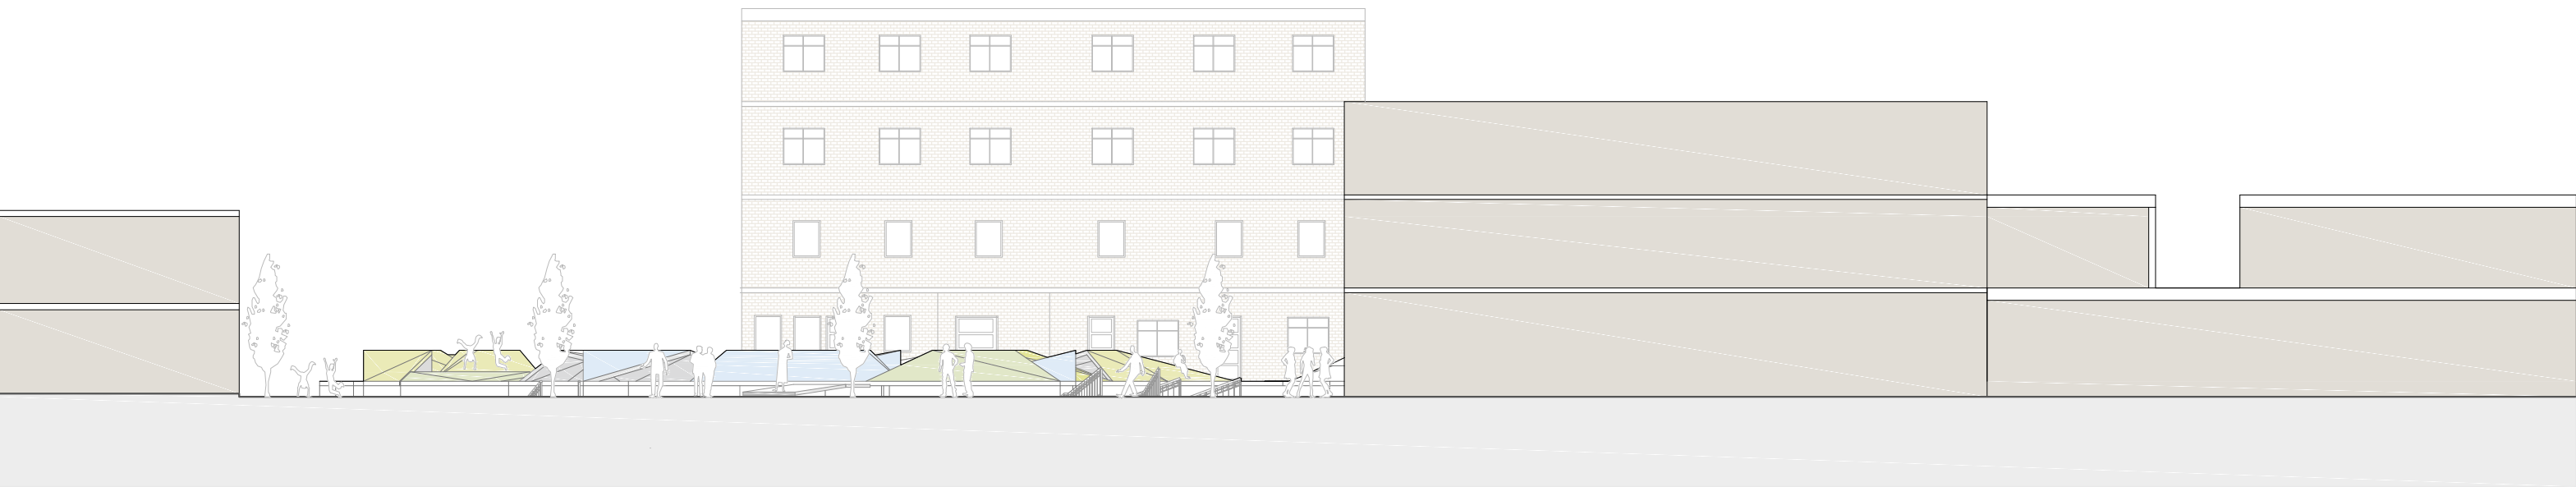


ELEVACION 2



ELEVACION 3

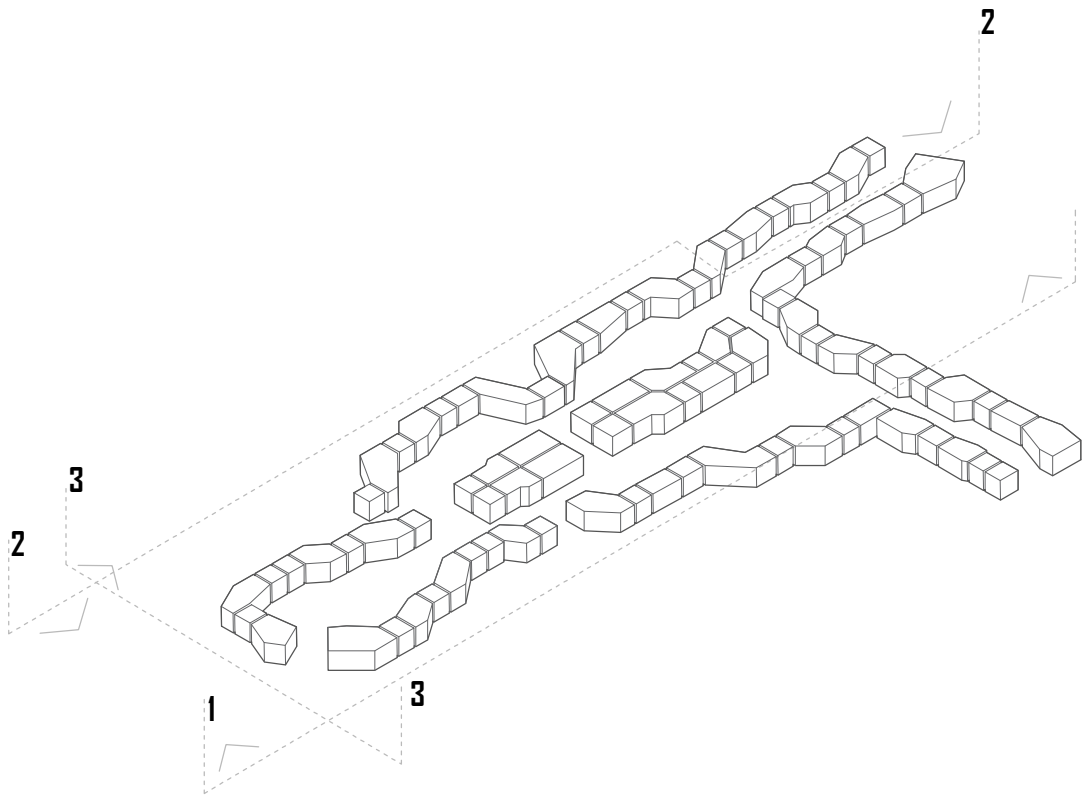



USAT
Universidad Católica
Santo Toribio de Mogrovejo

ESCUELA PROFESIONAL
DE ARQUITECTURA

TESIS PARA
OBTENER EL TÍTULO DE
ARQUITECTO

TÍTULO:
PLAN DE REGENERACIÓN URBANA INTEGRAL
COMO SOLUCIÓN A LA DEGRADACIÓN Y
MARGINALIDAD URBANA EN EL P. SAN
ANTONIO, DISTRITO CHILATO
ESPACIO PÚBLICO Y MERCADO PARA LA
REGENERACIÓN URBANA EN S.A.
UNIVERSIDAD CATÓLICA SANTO TORIBIO
DE MOGROVEJO
"E.P.M"

ELABORADO POR:
ENRIQUE ALONSO Y RAMOS

ASESOR PRINCIPAL:
ARQ. GONZALO ECHEANDIA VANDERGHEM
CAP. 3785

DESCRIPCIÓN:
A - 04. ELEVACIONES
ESC. 1/200

UBICACIÓN:
A 04/33

FECHA:
ABRIL / 2018

Nº LÁMINAS:
A-04