



DESARROLLO SECTOR A - PRIMER NIVEL

ESC 1/50

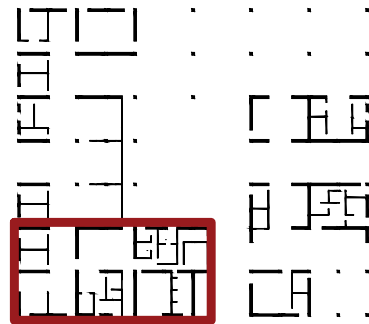

CUADRO DE VANOS											
PUERTAS				CARPINTERÍA				MAMPARAS			
P 01	P 02	P 03	P 04	V 01	V 02	V 03	V 04	M 01			
Ancho 1,90 cm	Alto 2,50 cm	Ancho 1,20 cm	Alto 2,10 cm	Ancho 1,00 cm	Alto 2,10 cm	Ancho 2,40 cm	Alto 2,10 cm	Ancho 1,00 cm	Alto 2,10 cm	Ancho 1,00 cm	Alto 2,10 cm
Puerta semisólida tipo navén, enchapada en madera cedro, acabado laca piroxilina, barniz - color cedro natural.	Puerta semisólida, enchapada en madera cedro, acabado laca piroxilina, barniz - color cedro natural.	Puerta semisólida, enchapada en madera cedro, acabado laca piroxilina, barniz - color cedro natural.	Puerta semisólida, enchapada en madera cedro, acabado laca piroxilina, barniz - color cedro natural.	Ventana de cuatro paños con vidrio de e= 3 mm con marco de aluminio.	Ventana de cuatro paños con vidrio de e= 3 mm con marco de aluminio.	Ventana de un paño con vidrio de e= 3 mm con marco de aluminio.	Ventana de dos paños con vidrio de e= 3 mm con marco de aluminio.	Mampara fija de cuatro pañes con vidrio de e= 3 mm con marco de aluminio.			

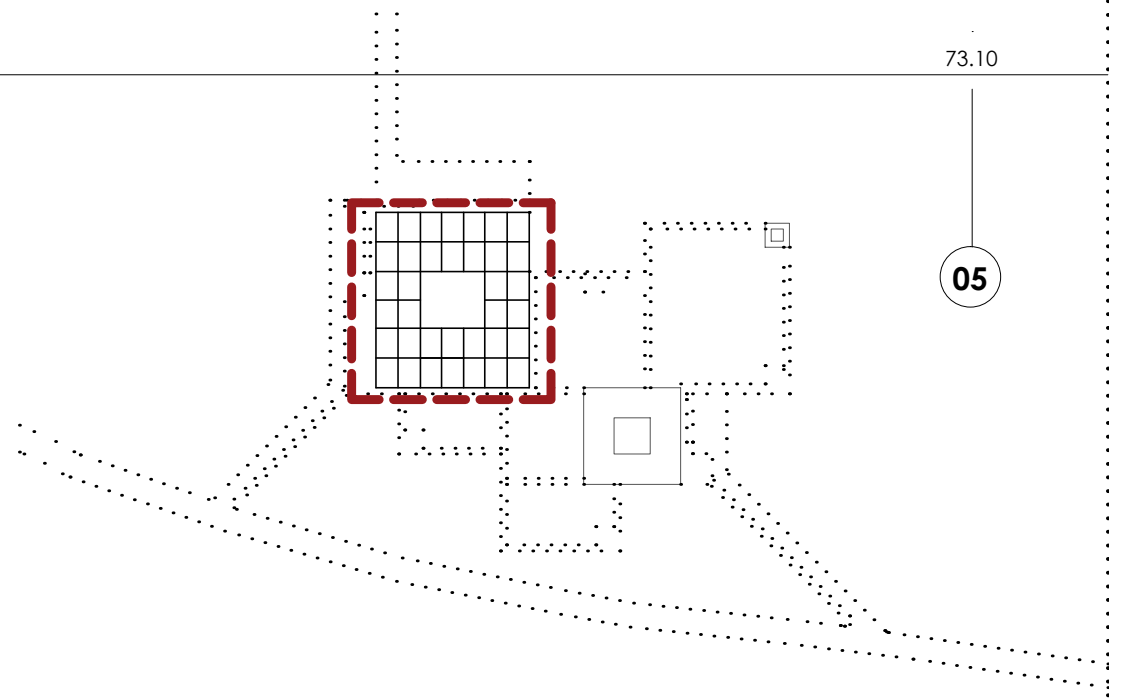

UNIVERSIDAD CATÓLICA  
SANTO TORIBIO DE MOGROVEJO

ESCUELA DE  
ARQUITECTURA

**RV**

RECINTO DEL VINO  
EN MOCHUMÍ

TESIS PARA OPTAR EL TÍTULO DE ARQUITECTO

Mgtr. Yván Paúl Guerrero Samamé

Ana Reyes Tantachuco

**A-12**

DESARROLLO SECTOR A - PRIMER NIVEL

ESCALA 1/50