



DESARROLLO SECTOR A - PRIMER NIVEL

ESC 1/50

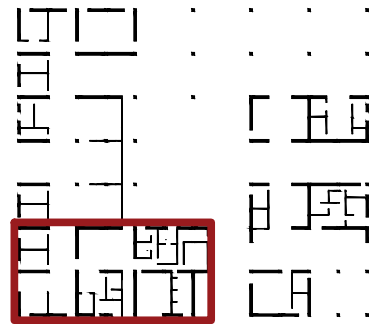

CUADRO DE VANOS															
PUERTAS								CARPINTERÍA							
P 01				P 02				P 03				P 04			
Ancho	Alto	Ancho	Alto	Ancho	Alto	Ancho	Alto	Ancho	Alto	Ancho	Alto	Ancho	Alto	Ancho	Alto
1,90 cm	2,50 cm	1,20 cm	2,10 cm	1,00 cm	2,10 cm	2,40 cm	2,10 cm	2,00 cm	1,25 cm	1,25 cm	2,00 cm	1,90 cm	0,90 cm	1,90 cm	1,25 cm
Puerta semisólida tipo volán, enchapada en madera cedro, acabado laca piroxilina, barniz - color cedro natural.				Puerta semisólida, enchapada en madera cedro, acabado laca piroxilina, barniz - color cedro natural.				Puerta semisólida, enchapada en madera cedro, acabado laca piroxilina, barniz - color cedro natural.				Puerta semisólida, enchapada en madera cedro, acabado laca piroxilina, barniz - color cedro natural.			
Ventana de cuatro paños con vidrio de e= 3 mm con marco de aluminio.				Ventana de cuatro paños con vidrio de e= 3 mm con marco de aluminio.				Ventana de un paño con vidrio de e= 3 mm con marco de aluminio.				Ventana de dos paños con vidrio de e= 3 mm con marco de aluminio.			
Mampara fija de cuatro paños con vidrio de e= 3 mm con marco de aluminio.															

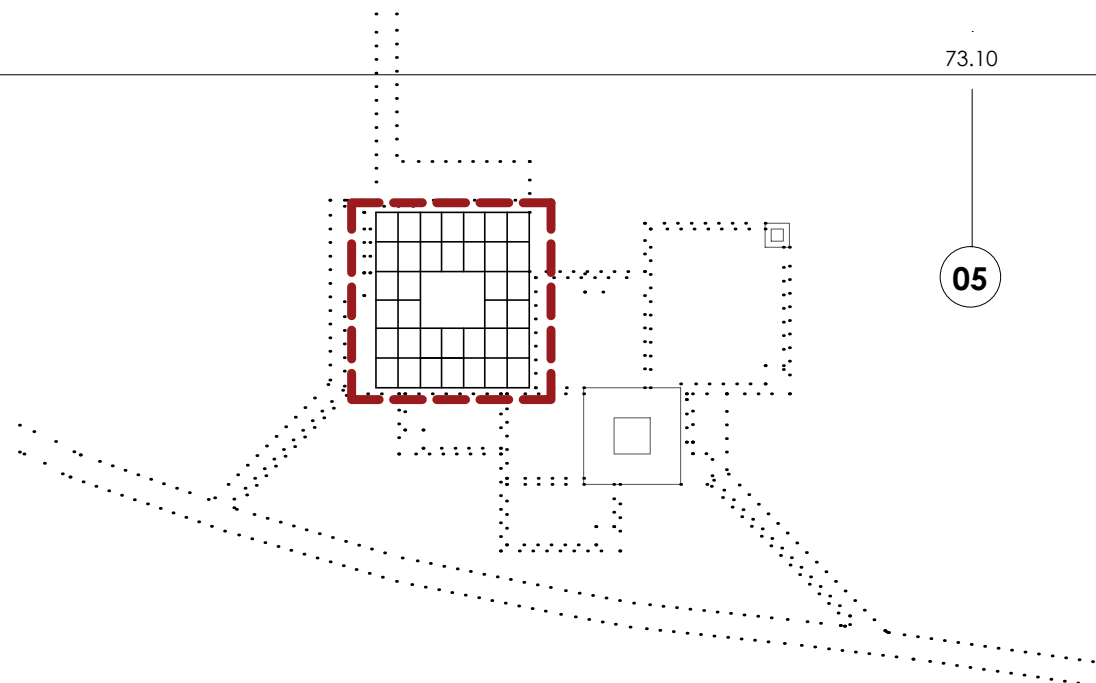

UNIVERSIDAD CATÓLICA
SANTO TORIBIO DE MOGROVEJO

ESCUELA DE
ARQUITECTURA

RV

RECINTO DEL VINO
EN MOCHUMÍ

TESIS PARA OPTAR EL TÍTULO DE ARQUITECTO

Mgtr. Yván Paúl Guerrero Samané

Ana Reyes Tantachuco

A-13

DESARROLLO SECTOR A - SEGUNDO NIVEL

ESCALA 1/50