


LEYENDA		
SIMB.	DESCRIPCION	ALT.
	CAJA CUADRADA DE CABLE	0.50
	TABLERO DE DISTRIBUCION	1.80
	TABLERO GENERAL	1.80
	MEDIDOR	1.20
	POZO A TIERRA	
	CABLE SUBTERRANEO O ALIMENTADOR A TABLEROS	
	TUBERIA EMPOTRADA EN PISO, PARED O TECHO	
	Philips Lighting 185424 2x15-28W	
	PRIMA LED 240LED 830 1100m OPAL 11W	
	M6 Only MLED 50W 3000K	
	SHP Ecolonges 34180142 5AM LED/C 180 BF	
	lighting 8726421 693330 SMALL LINE	
	Philips Lighting 185761 2x15-49W	
	INTERRUPTOR UNIPOLAR SIMPLE, DOBLE Y COMBINADOR	RECT. 100x55x35
	TOMACORRIENTE DOBLE CON TOMA DE TIERRA 15A-220V	RECT. 100x55x35
	TOMACORRIENTE A PRUEBA DE AGUA Y CONEXION A PUESTA A TIERRA	
	TOMACORRIENTE A TECHO	

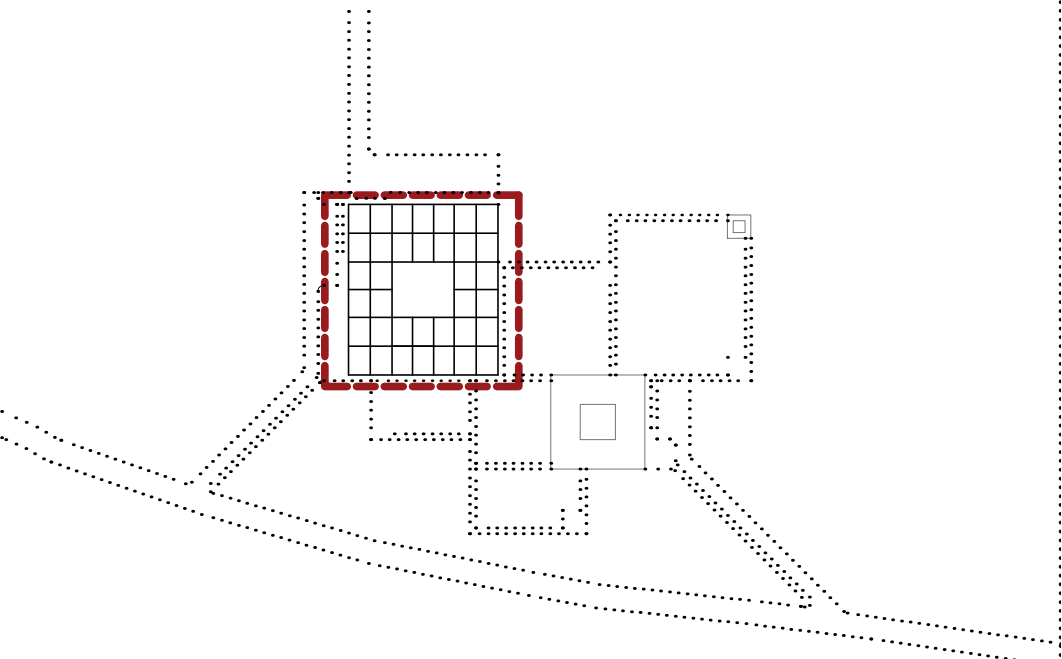

MASTER PLAN

UNIVERSIDAD CATOLICA
SANTO TORIBIO DE MOGROVEJO

ESCUELA DE
ARQUITECTURA

RV

RECINTO DEL VINO
EN MOCHUMI

TESIS PARA OPTAR EL TITULO DE ARQUITECTO

ASESOR:
Mgtr. Yván Paul Guerrero Samamé
Ana Reyes Tanchuccho

IE-03
SEGUNDA PLANTA RECINTO
ESCALA 1/125

LUMINARIAS