


LEYENDA		
SIMB.	DESCRIPCIÓN	ALT.
	CAJA CUADRADA DE PARE	0.50
	PANEL DE DISTRIBUCIÓN	1.80
	PANEL GENERAL	1.80
	MEDIDOR	1.20
	POZO A TIERRA	PORTE SUPERIOR
	RED SUBTERRANEA O ALIMENTADOR A TABLEROS	PORTE SUPERIOR
	TUBERIA EMPOTRADA EN PISO, PARED O TECHO	PORTE INFERIOR
	Philips Lighting 185424 2x15-28W	
	PRIMA LED 240LED 830 1100m OPAL 11W	
	AL Only MLED 50W 3000K	
	SHF Eclairages 341801 42 SAM LED/C 187 BP	
	lighting 8726421 693330 SMALL LINE	
	Philips Lighting 185761 2x15-5-49W	
	INTERRUPTOR UNIPOLAR, SIMPLE, DOBLE Y CONJUNTO DE INTERRUPTORES	RECT. 00X55X35
	TOMACORRIENTE DOBLE CON TOMA DE TIERRA 15A-220V	RECT. 00X55X35
	TOMACORRIENTE A PRUEBA DE AGUA Y CONEXIÓN A PUESTA A TIERRA	
	TOMACORRIENTE A TECHO	

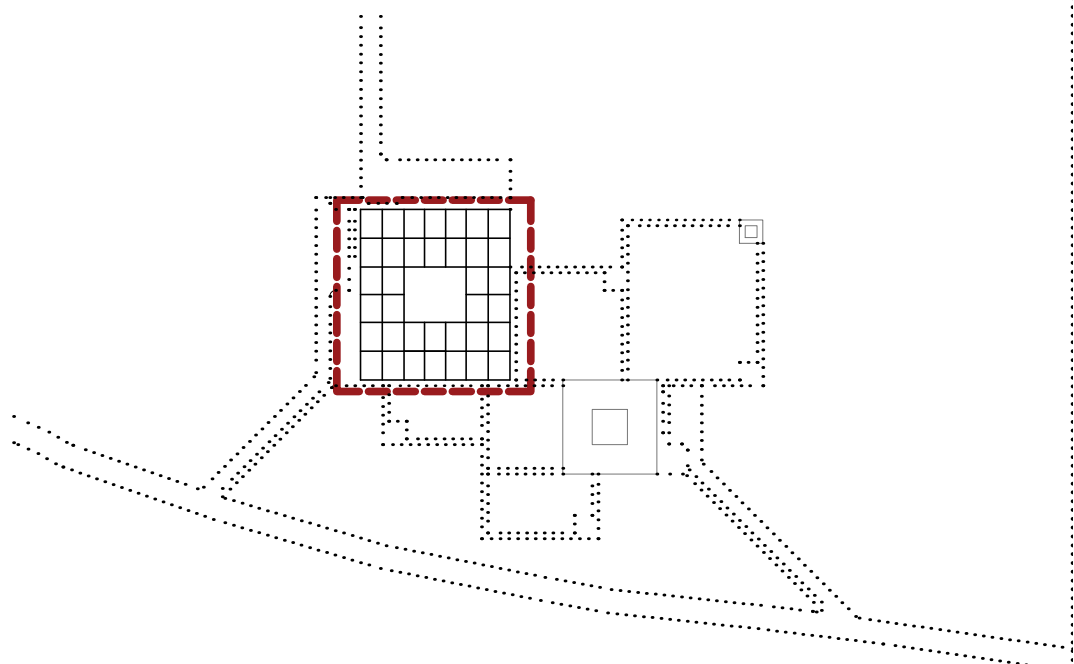

MASTER PLAN

UNIVERSIDAD CATÓLICA
SANTO TORIBIO DE MOGROVEJO

ESCUELA DE
ARQUITECTURA

RV

RECINTO DEL VINO
EN MOCHUMÍ

TESIS PARA OPTAR EL TÍTULO DE ARQUITECTO

ASESOR:
Mgtr. Yván Pául Guerrero Samamé

ANA REYES TANTACHUCO

IE-05
PRIMERA PLANTA RECINTO
ESCALA 1/125

TOMACORRIENTES