


LEYENDA

SIMB.	DESCRIPCIÓN	ALT.
	CAJA CUADRADA DE PARE	0.50
	PANEL DE DISTRIBUCIÓN	1.80
	PANEL GENERAL	1.80
	MEDIDOR	1.20
	POZO A TIERRA	
	RED SUBTERRANEA O ALIMENTADOR A TABLEROS	
	TUBERIA EMPOTRADA EN PISO, PARED O TECHO	
	Philips Lighting T8S424 2x11.5-28W	
	PRIMA LED 240 LED 830 1100m OPAL 11 W	
	Ail Only MLED 50W 3000K	
	SHF Eclairages 34180142 SAM LED/C 187 BP	
	lighting 8726421 693330 SMALL LINE	
	Philips Lighting T8S761 2x11.5-49W	
	INTERRUPTOR UNIPOLAR SIMPLE DOBLE Y CONJUNTO	RECT. 00X55X35
	TOMACORRIENTE DOBLE CON TOMA DE TIERRA 15A-220V	RECT. 00X55X35
	TOMACORRIENTE A PRUEBA DE AGUA Y CONEXION A PUESTA A TIERRA	
	TOMACORRIENTE A TECHO	

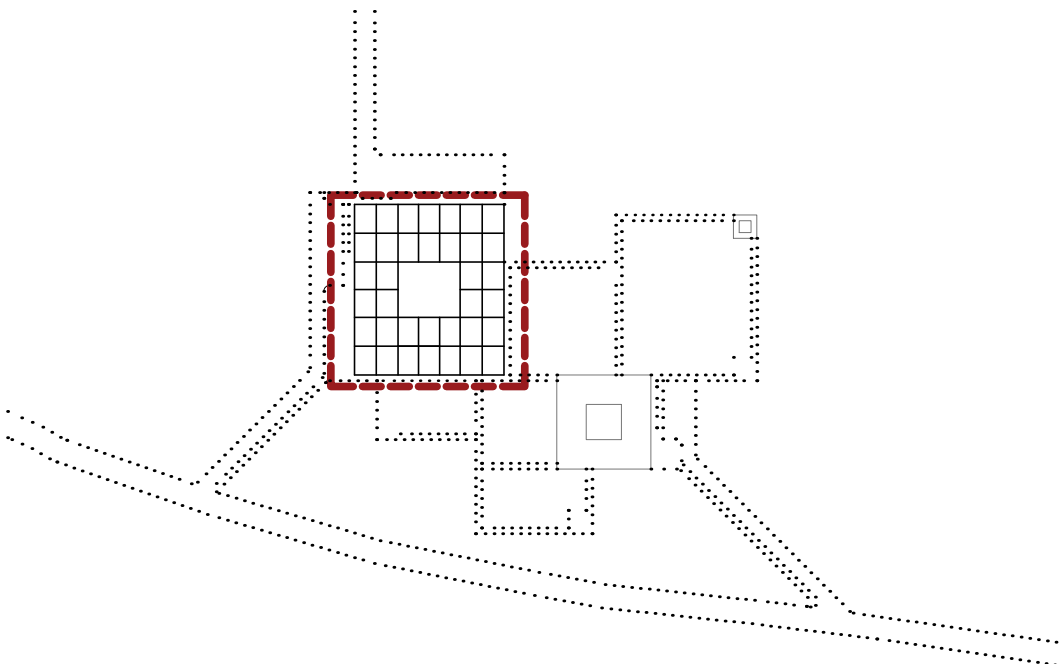

MASTER PLAN

UNIVERSIDAD CATOLICA
SANTO TORIBIO DE MOGROVEJO

ESCUELA DE
TORIBIO DE MOGROVEJO
ARQUITECTURA

RECINTO DEL VINO
EN MOCHUMÍ

TESIS PARA OPTAR EL TÍTULO DE ARQUITECTO

ASESOR:
Mgtr. Yván Pául Guerrero Samamé

Alumna:
Ana Reyes Tantachuco

IE-06
SEGUNDA PLANTA BODEGA
ESCALA 1/125

TOMACORRIENTES