

SEGUNDO NIVEL - LEYENDA

ZONA 01

- 37- Presidencia + Secretaría
- 38- Sala de Juntas
- 39- Departamento de Gestión
- 40- Almacén
- 41- Área de Marketing
- 42- Ofc. de Comunicación
- 43- Secretaría + Sala de Espera

ZONA 02

- 44- Sala de Eventos Temporales
- 45- Sala de Usos Múltiples
- 46- Almacén de SUM
- 47- Vestuarios
- 48- Cubículo de Limpieza
- 49- Almacén

ZONA 04

- 50- Aula Abierta
- 51- Almacén de Aula Abierta
- 52- Área de Tipología del Vino
- 53- Almacén

ZONA 07


- 54- Módulo de Registro
- 55- Acogida
- 56- Sala de Espera
- 57- Contabilidad
- 58- Secretaría
- 59- Administración
- 60- Tesorería
- 61- Gerencia General + Secretaría
- 62- Gerencia Técnica + Secretaría
- 63- Cubículo de Limpieza + Almacén

RUTA CRÍTICA

ZONA 07				
Ambiente	Coef./Pers.	ÁNE		Alto
		Área (m2)	Alto	
1º NIVEL	32	10 m2/Pers.	20	2
	33	40 m2/Pers.	56	2
	34	40 m2/Pers.	58	2
	35	40 m2/Pers.	56	2
	36	40 m2/Pers.	54	2
	SUB TOTAL			10
2º NIVEL	54	1.5 m2/Pers.	10	7
	55	1.5 m2/Pers.	20	14
	56	1.5 m2/Pers.	10	7
	57	10 m2/Pers.	14	1
	58	10 m2/Pers.	14	1
	59	10 m2/Pers.	14	1
	60	10 m2/Pers.	14	1
	61	10 m2/Pers.	42	4
	62	10 m2/Pers.	36	3
	63	10 m2/Pers.	20	2
	SUB TOTAL			41
TOTAL			51	

PUERTA 07

PUERTA 07  
51 Pers. x 0.009=0.255 m  
P07 = 1.2 m  
SI CUMPLE  
ESCALERA 03  
41 Pers. x 0.008=0.328 m  
E03 = 1.2 m  
SI CUMPLE

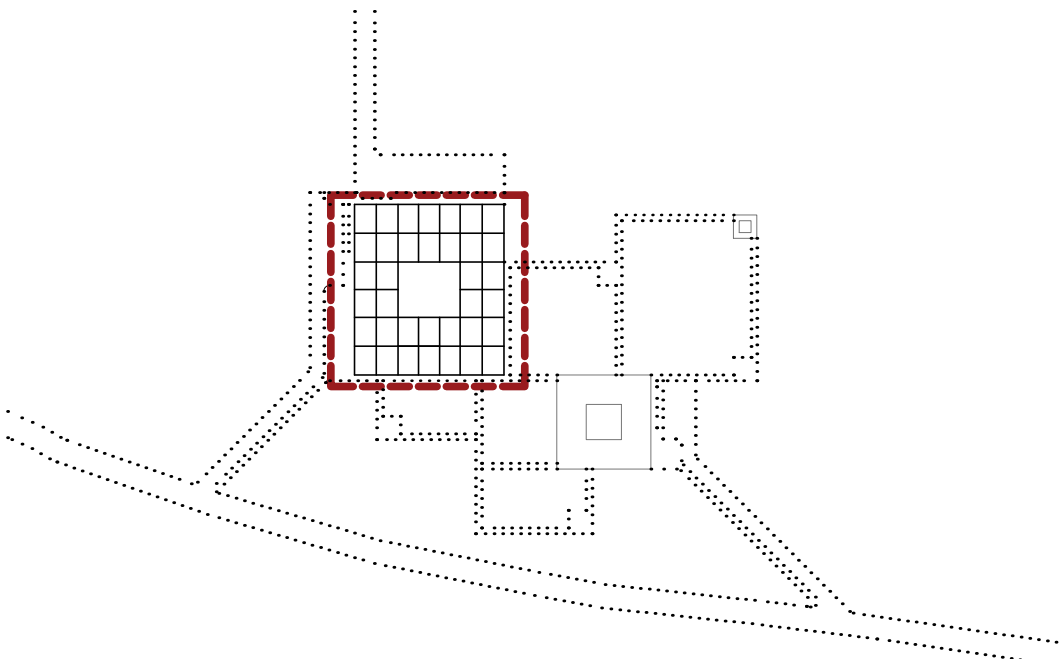

MASTER PLAN

UNIVERSIDAD CATÓLICA  
SANTO TORIBIO DE MOGROVEJO

ESCUELA DE  
ARQUITECTURA

RV

RECINTO DEL VINO EN  
MOCHUMÍ

TESIS PARA OPTAR EL TÍTULO DE ARQUITECTO

ASESOR:  
Mgtr. Iván Pául Guerrero Samané  
Ana Reyes Tantiachuco

SE-03

SEGUNDA PLANTA RECINTO  
ESCALA 1/125