




PLANO DE BOCATOMA

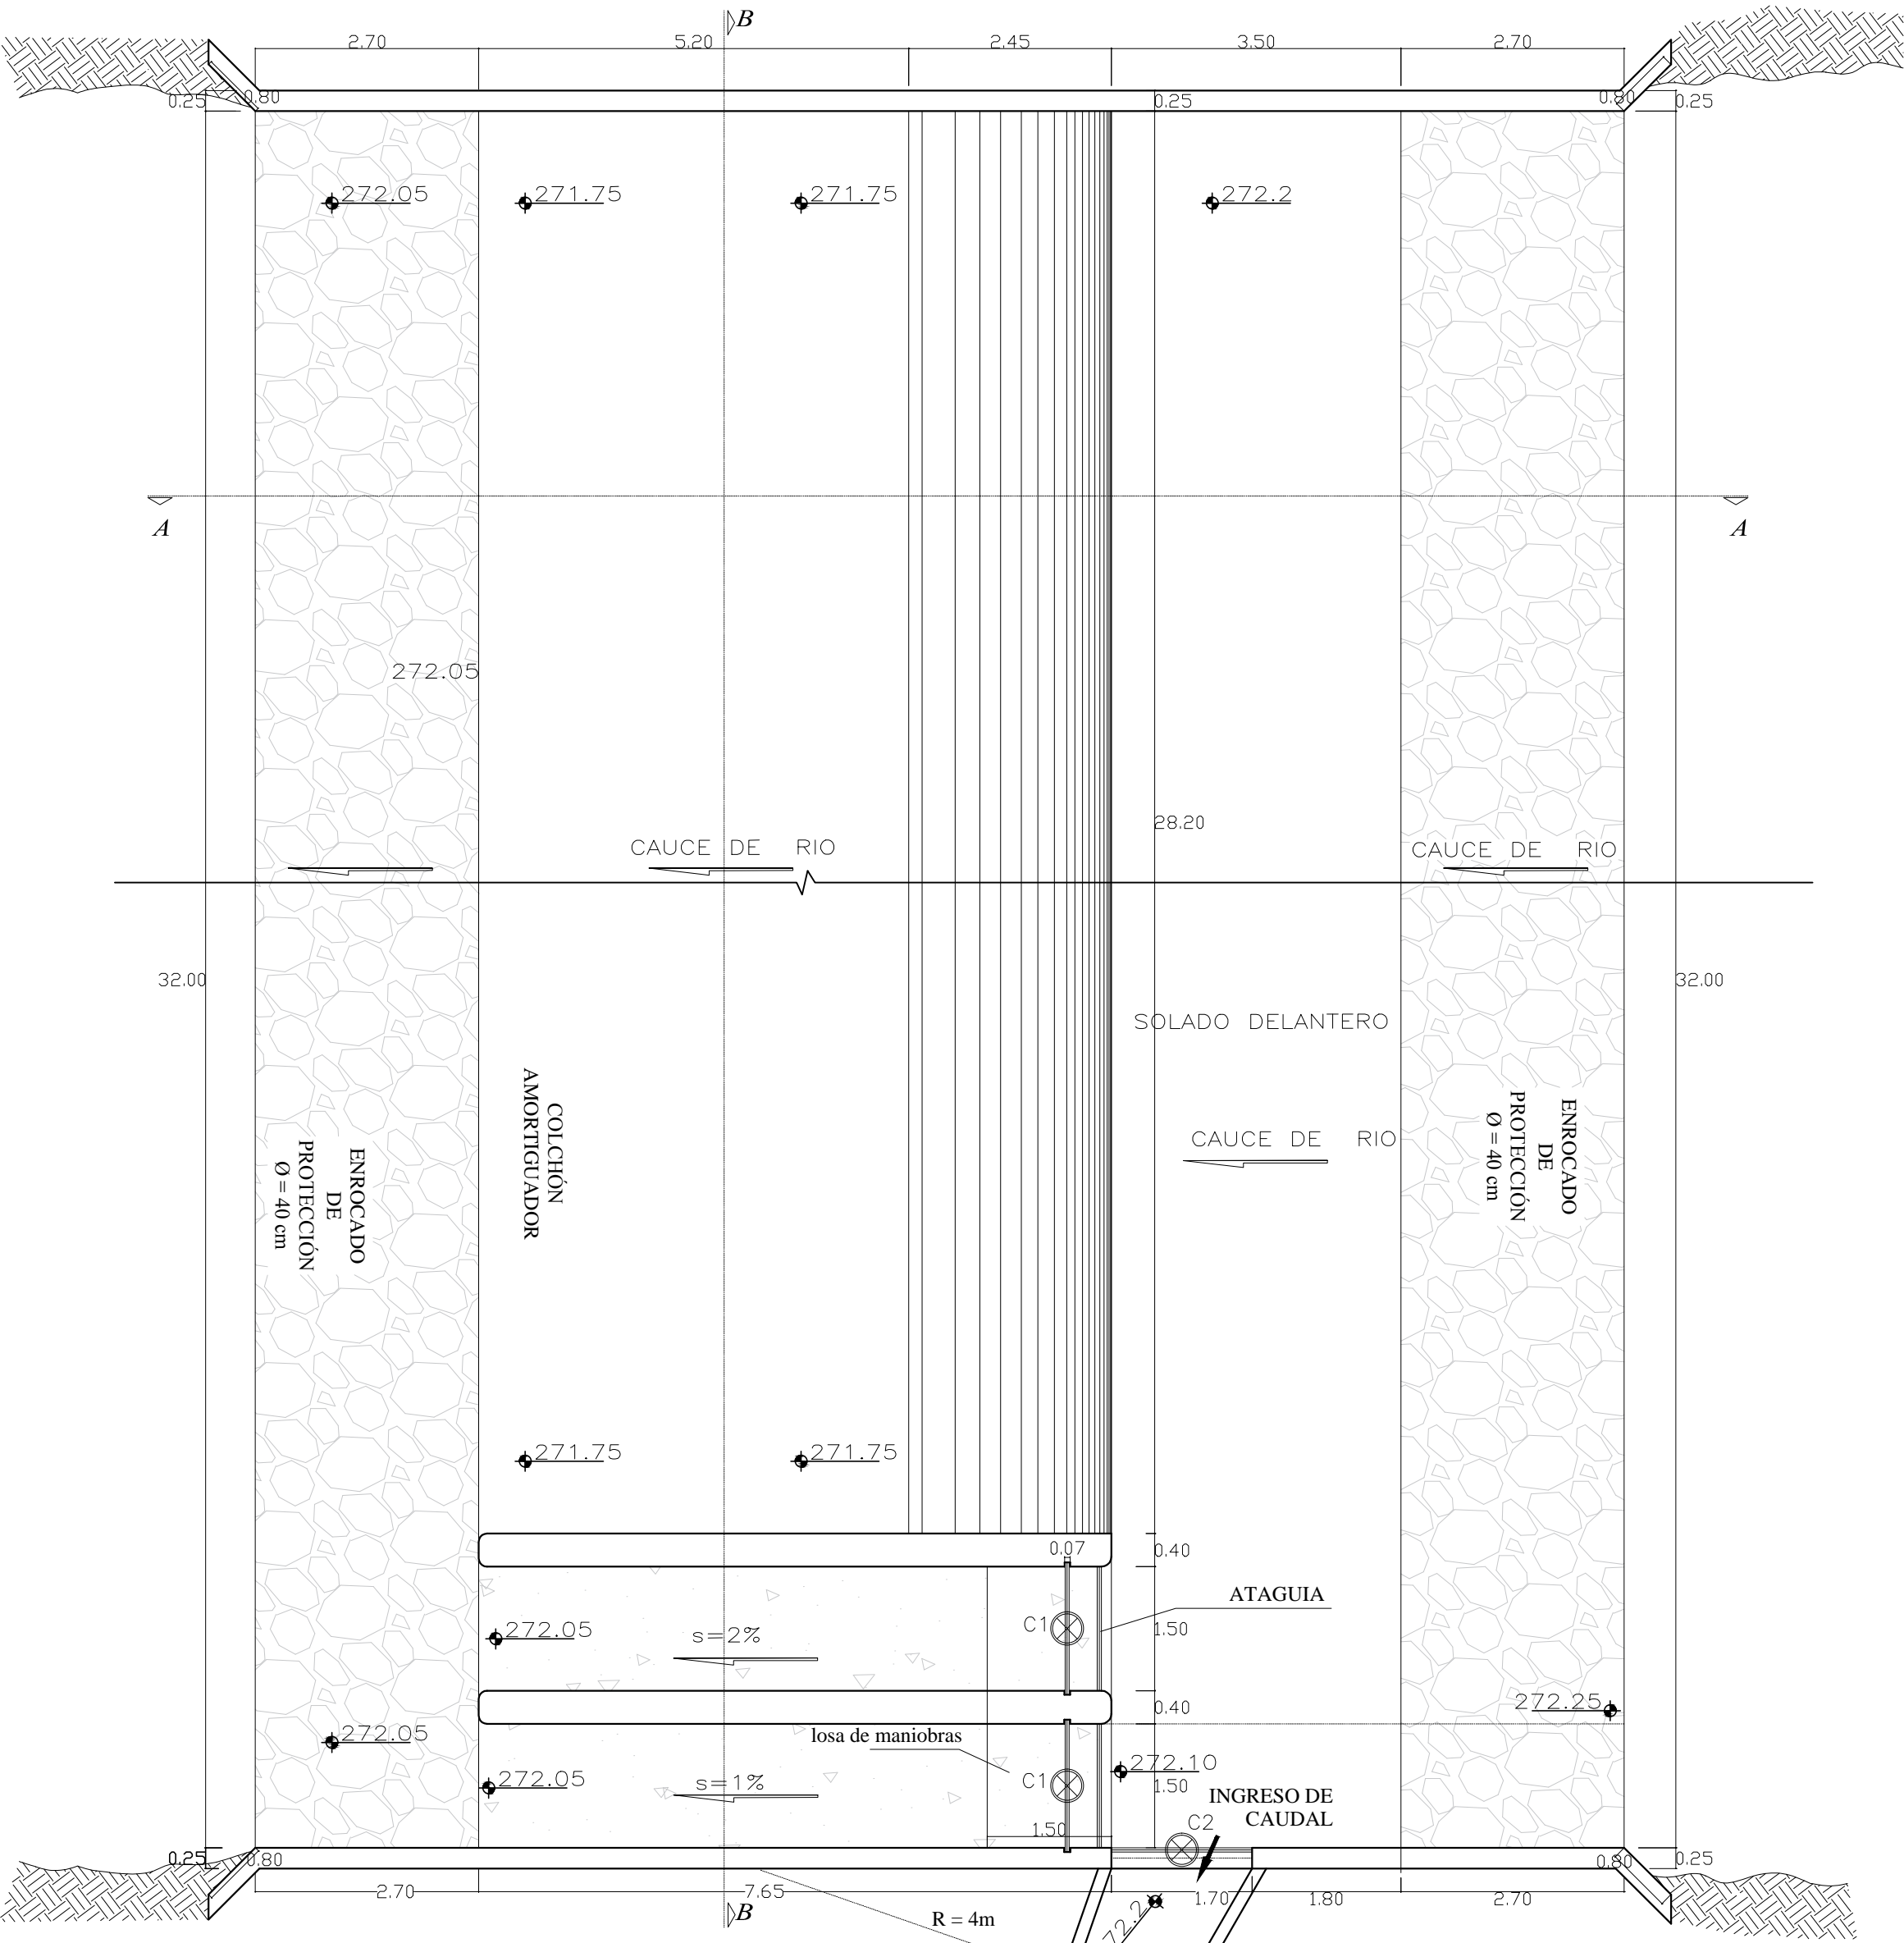


PLANO DE PLANTA
Esc. 1/75

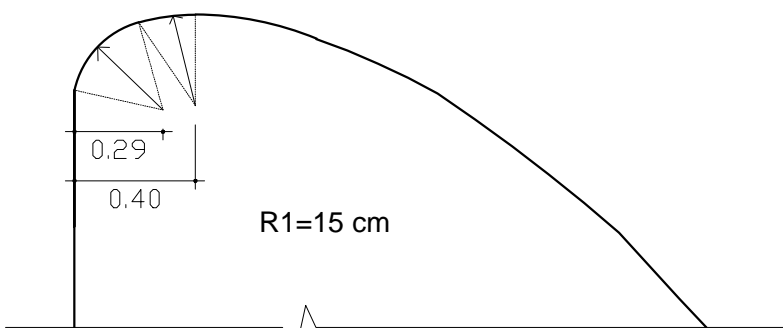


DETALLE DE CRESTA
Esc. 1/25

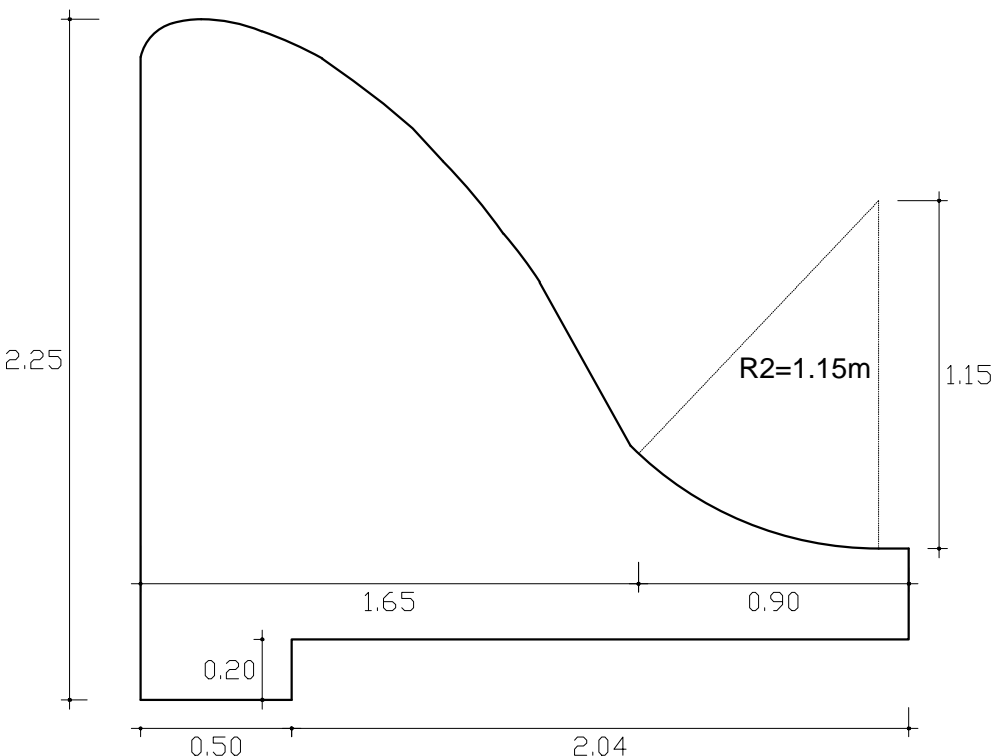


PERFIL DE BARRAJE
Esc. 1/25

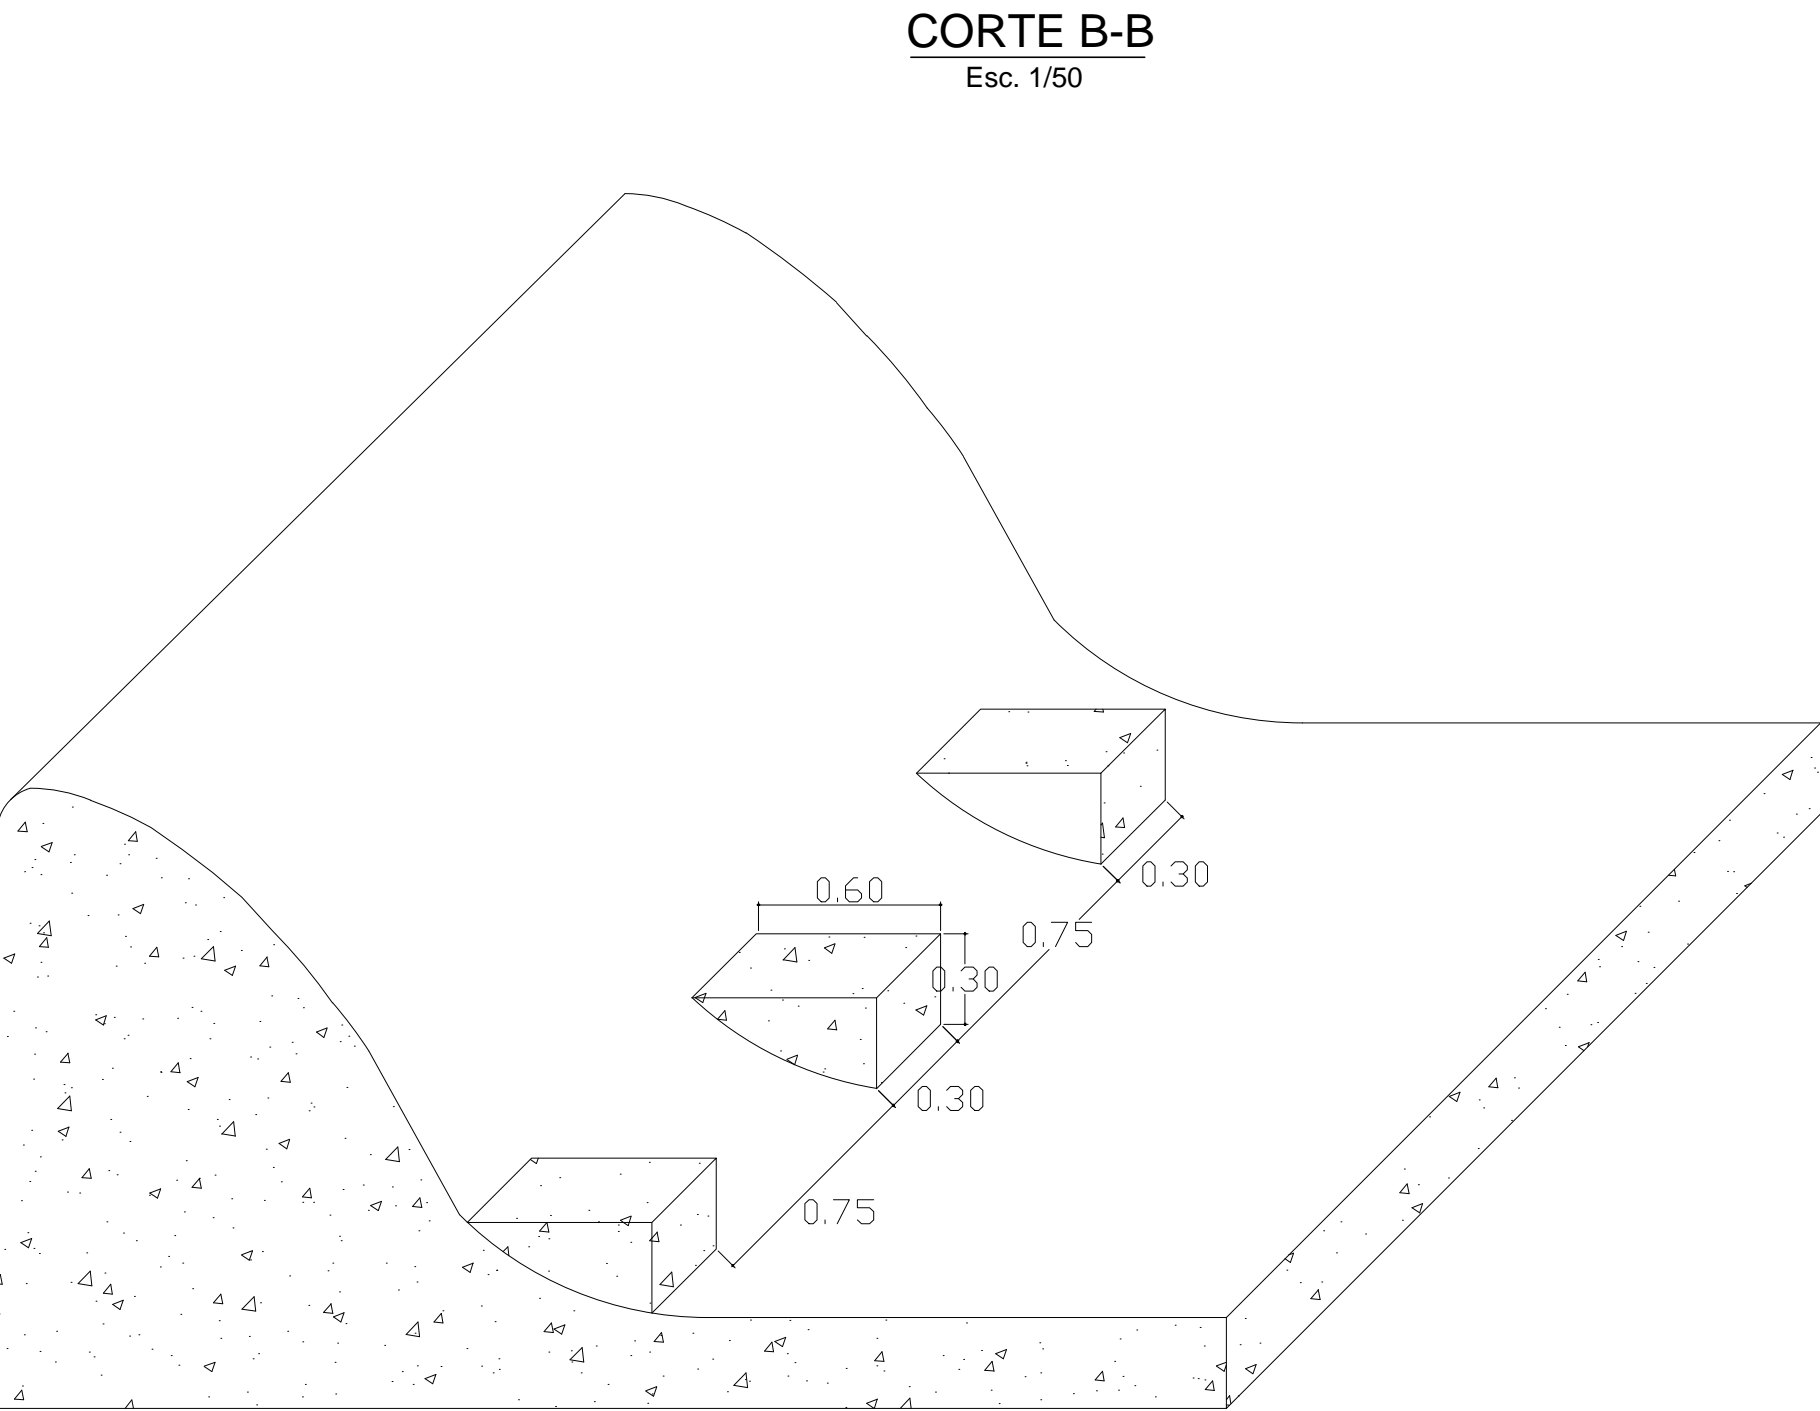


DETALLE DADOS EN BARRAJE
Esc. 1/25

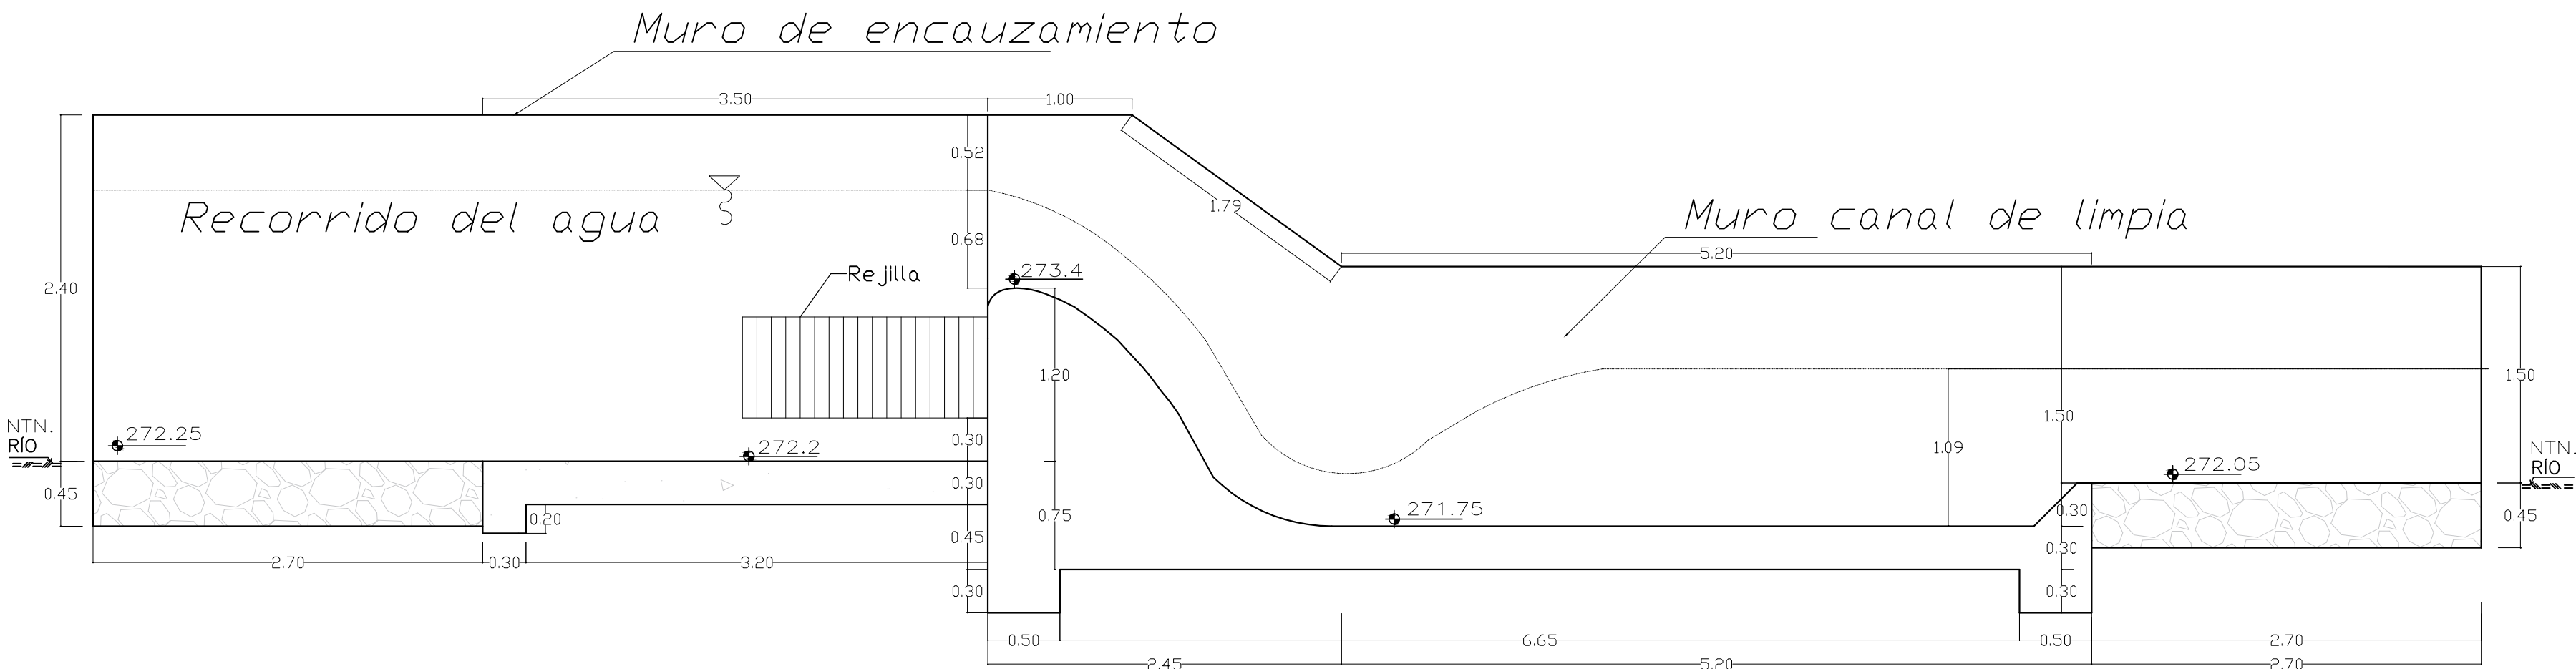


CORTE A-A
Esc. 1/50

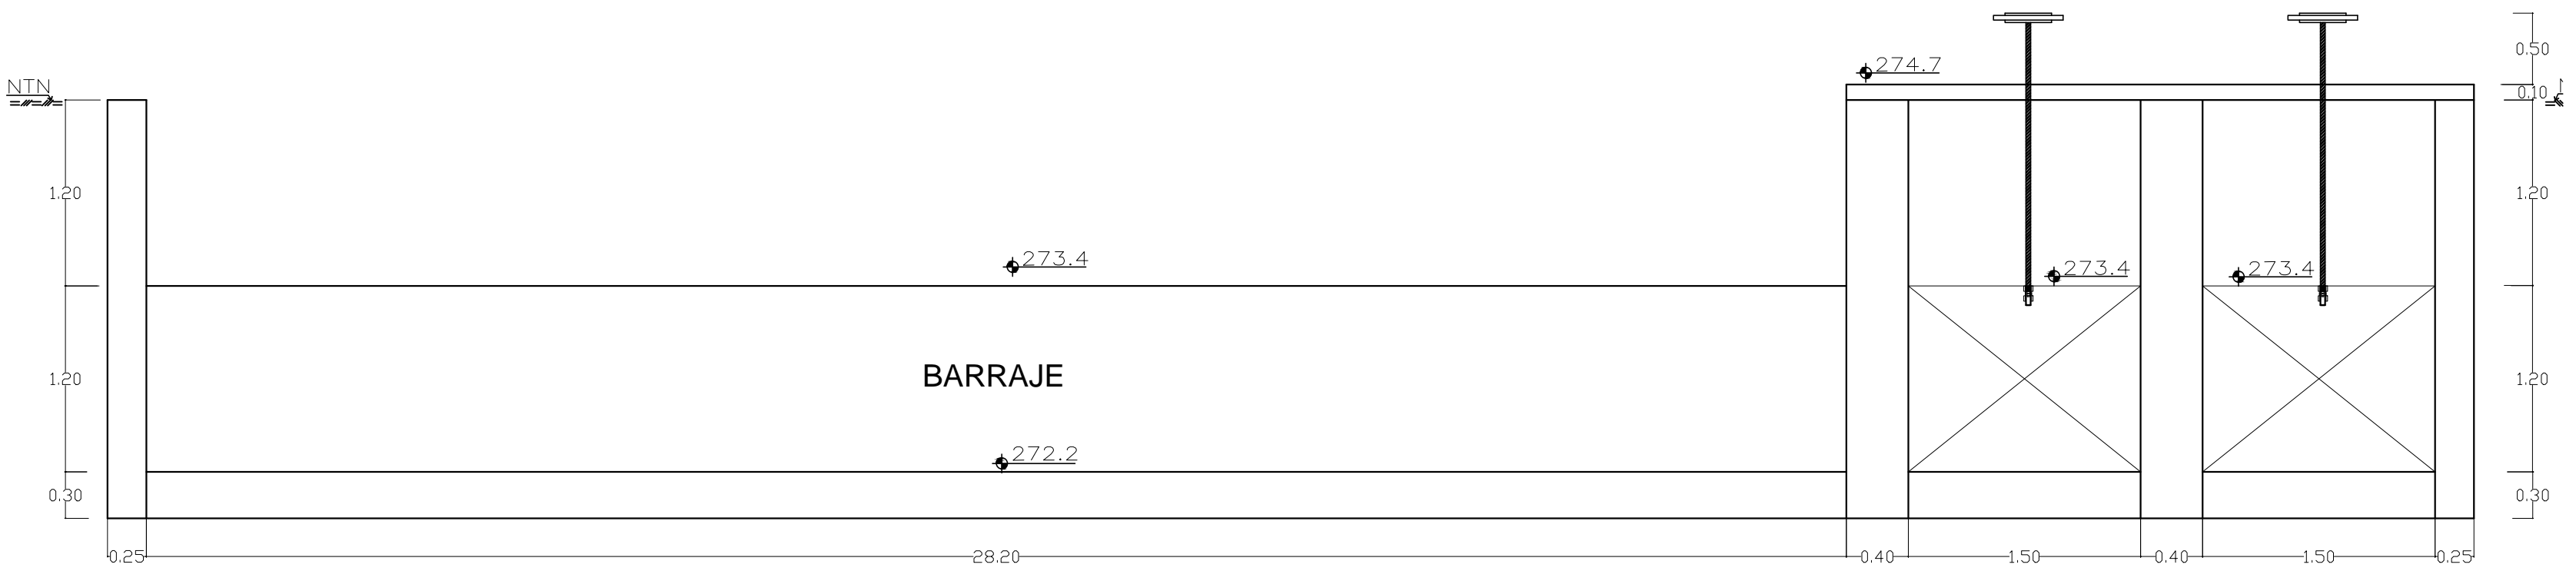

CORTE B-B
Esc. 1/50

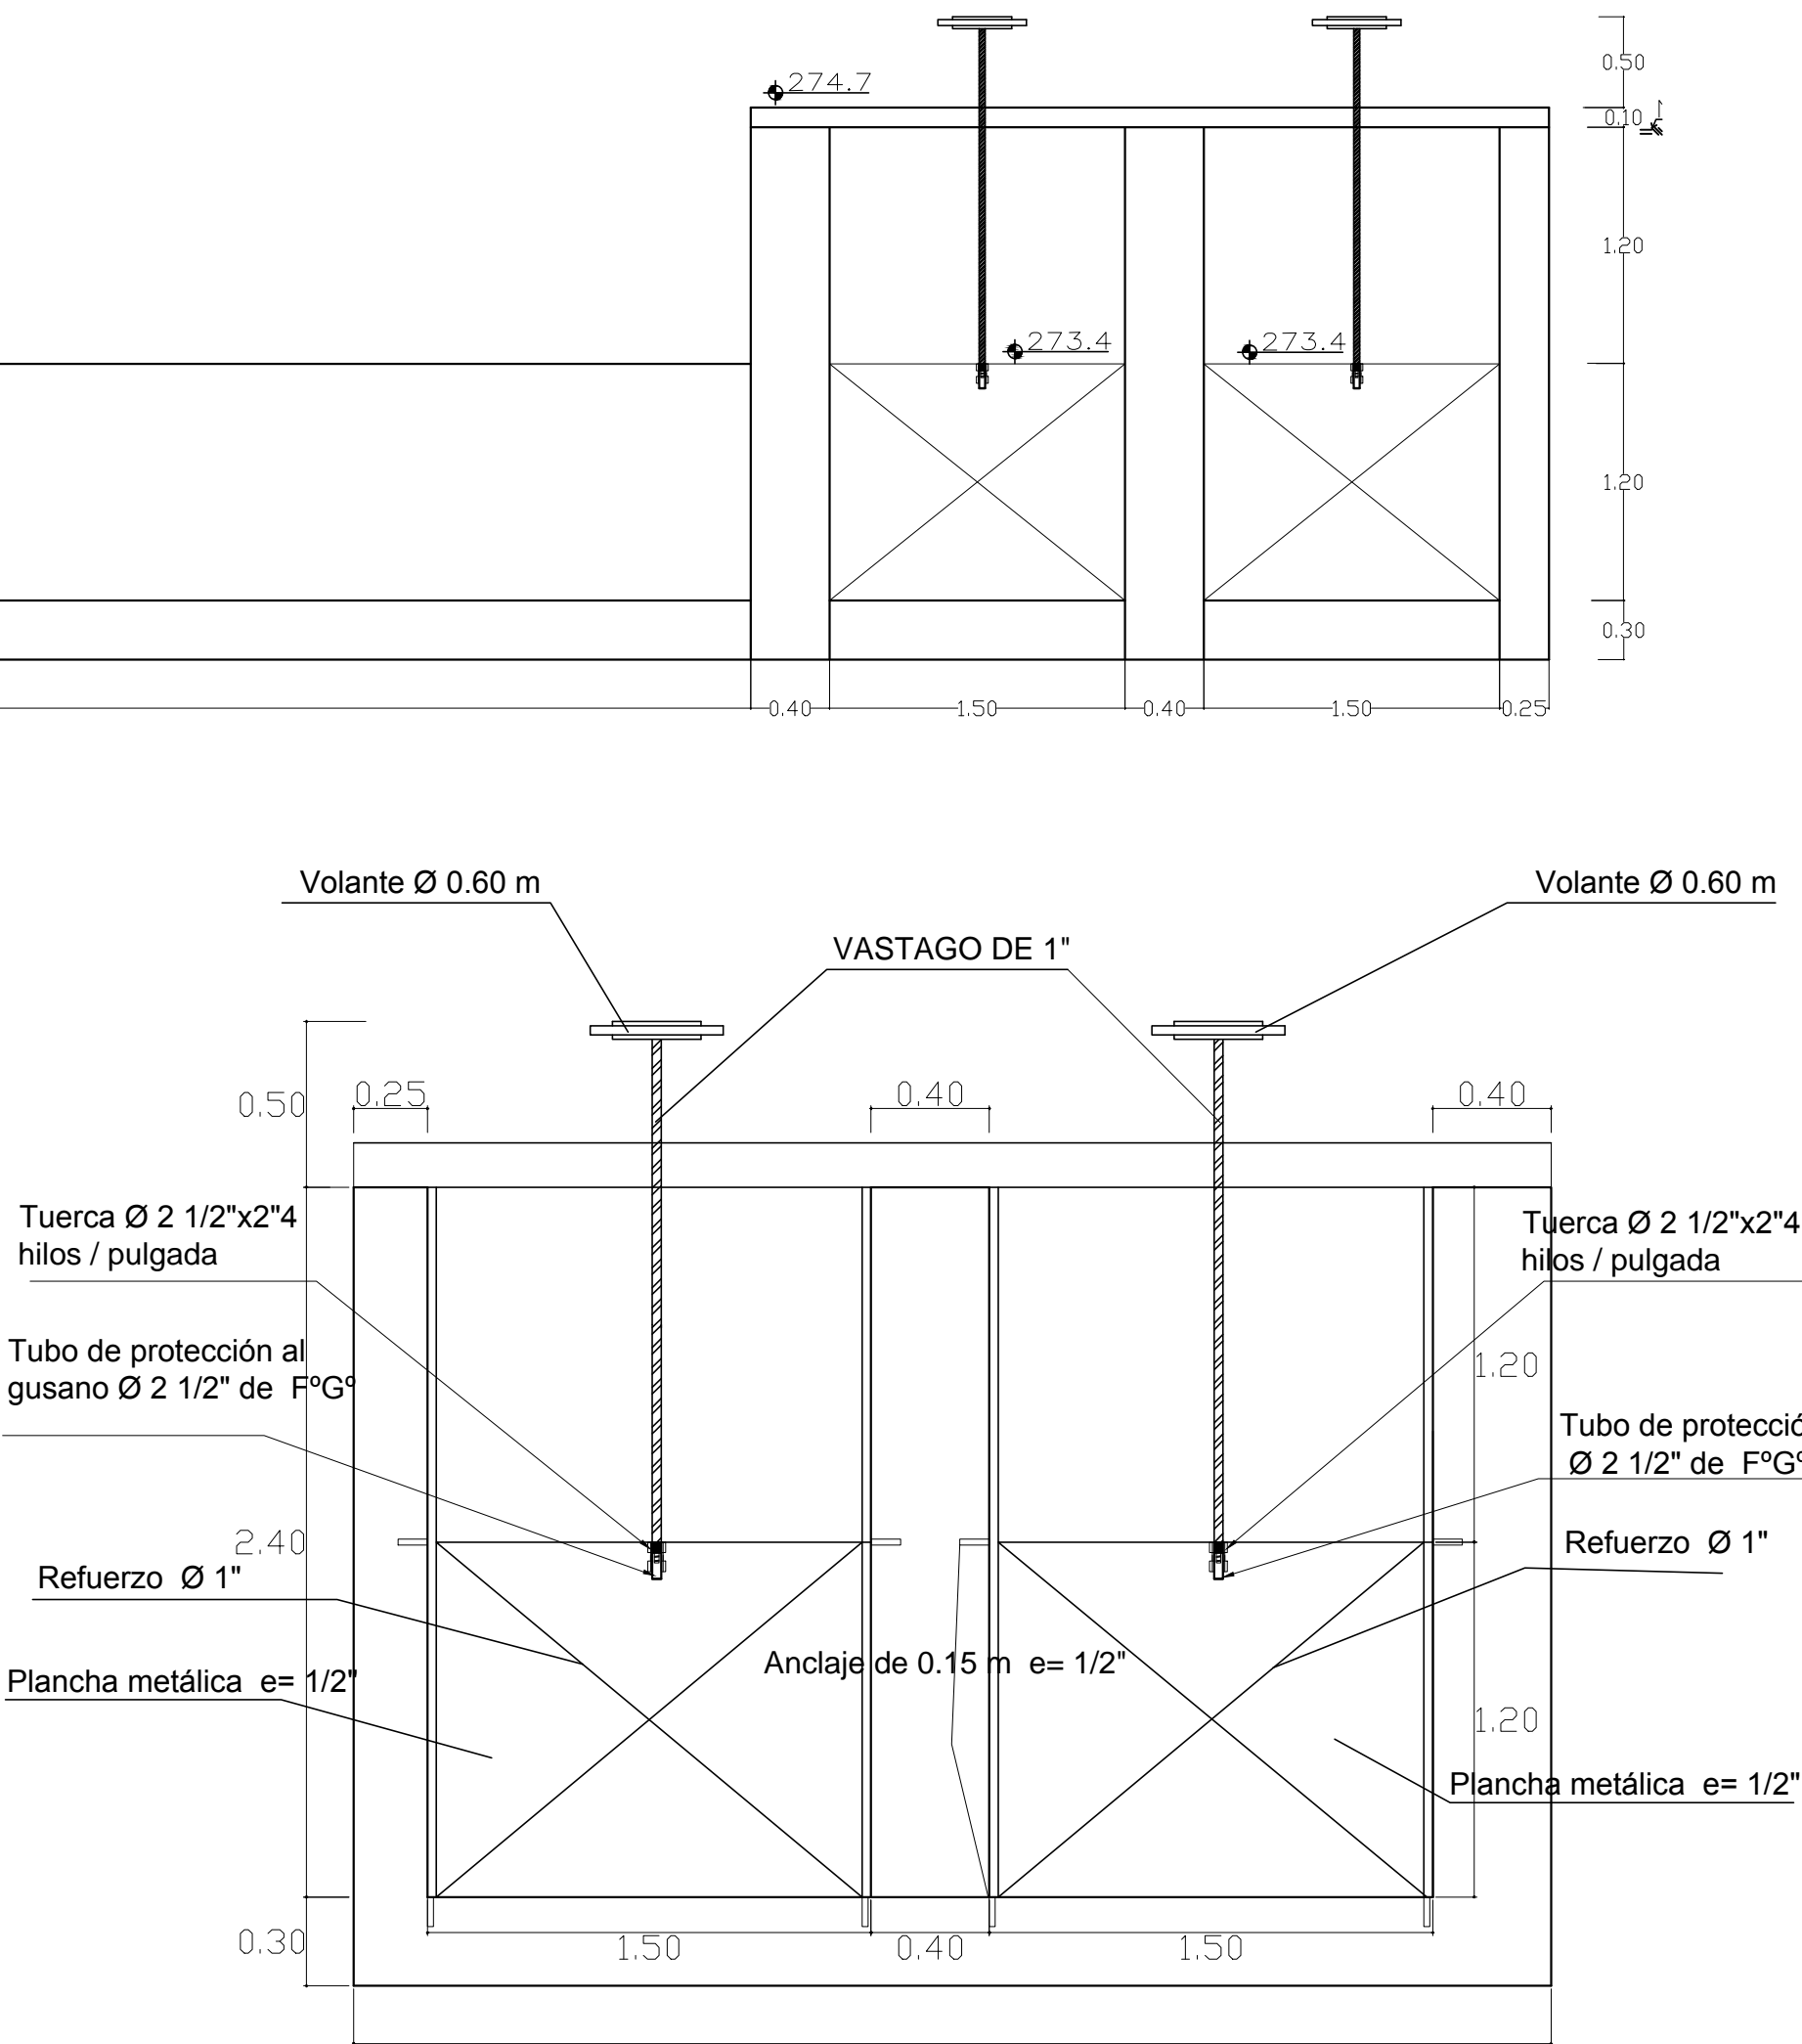

COMPUERTA C1
Esc. 1/25

| | | | |
|---|------------------|--|--------------------|
|  UNIVERSIDAD CATOLICA SANTO TORIBIO DE MOGROVEJO USAT - PERU | | " DISEÑO DE LA BOCATOMA Y CANAL DE DERIVACIÓN DE PUEBLO ESCONDIDO, SECTOR MARRIPÓN, DISTRITO DE MOTUPE, PROVINCIA Y DEPARTAMENTO DE LAMBAYEQUE, 2017 " | |
| FACULTAD DE INGENIERIA | | Elaborado: Ing. Eduardo Antonio Larrea Wong Mgtr. César Eduardo Cachay Lazo Mgtr. Wilmer Moises Zelada Zamora | |
| RESPONSABLE: Jamber Julón Cabrera | | PLANO: ARQUITECTURA BOCATOMA | LÁMINA N°: |
| SECTOR: MARRIPÓN | DISTRITO: MOTUPE | PROVINCIA: LAMBAYEQUE | REGION: LAMBAYEQUE |
| FECHA: JUNIO 2019 | INDICADA | REVISADO | |