




PLANTA DE DESARENADOR  
ESC: 1/ 20

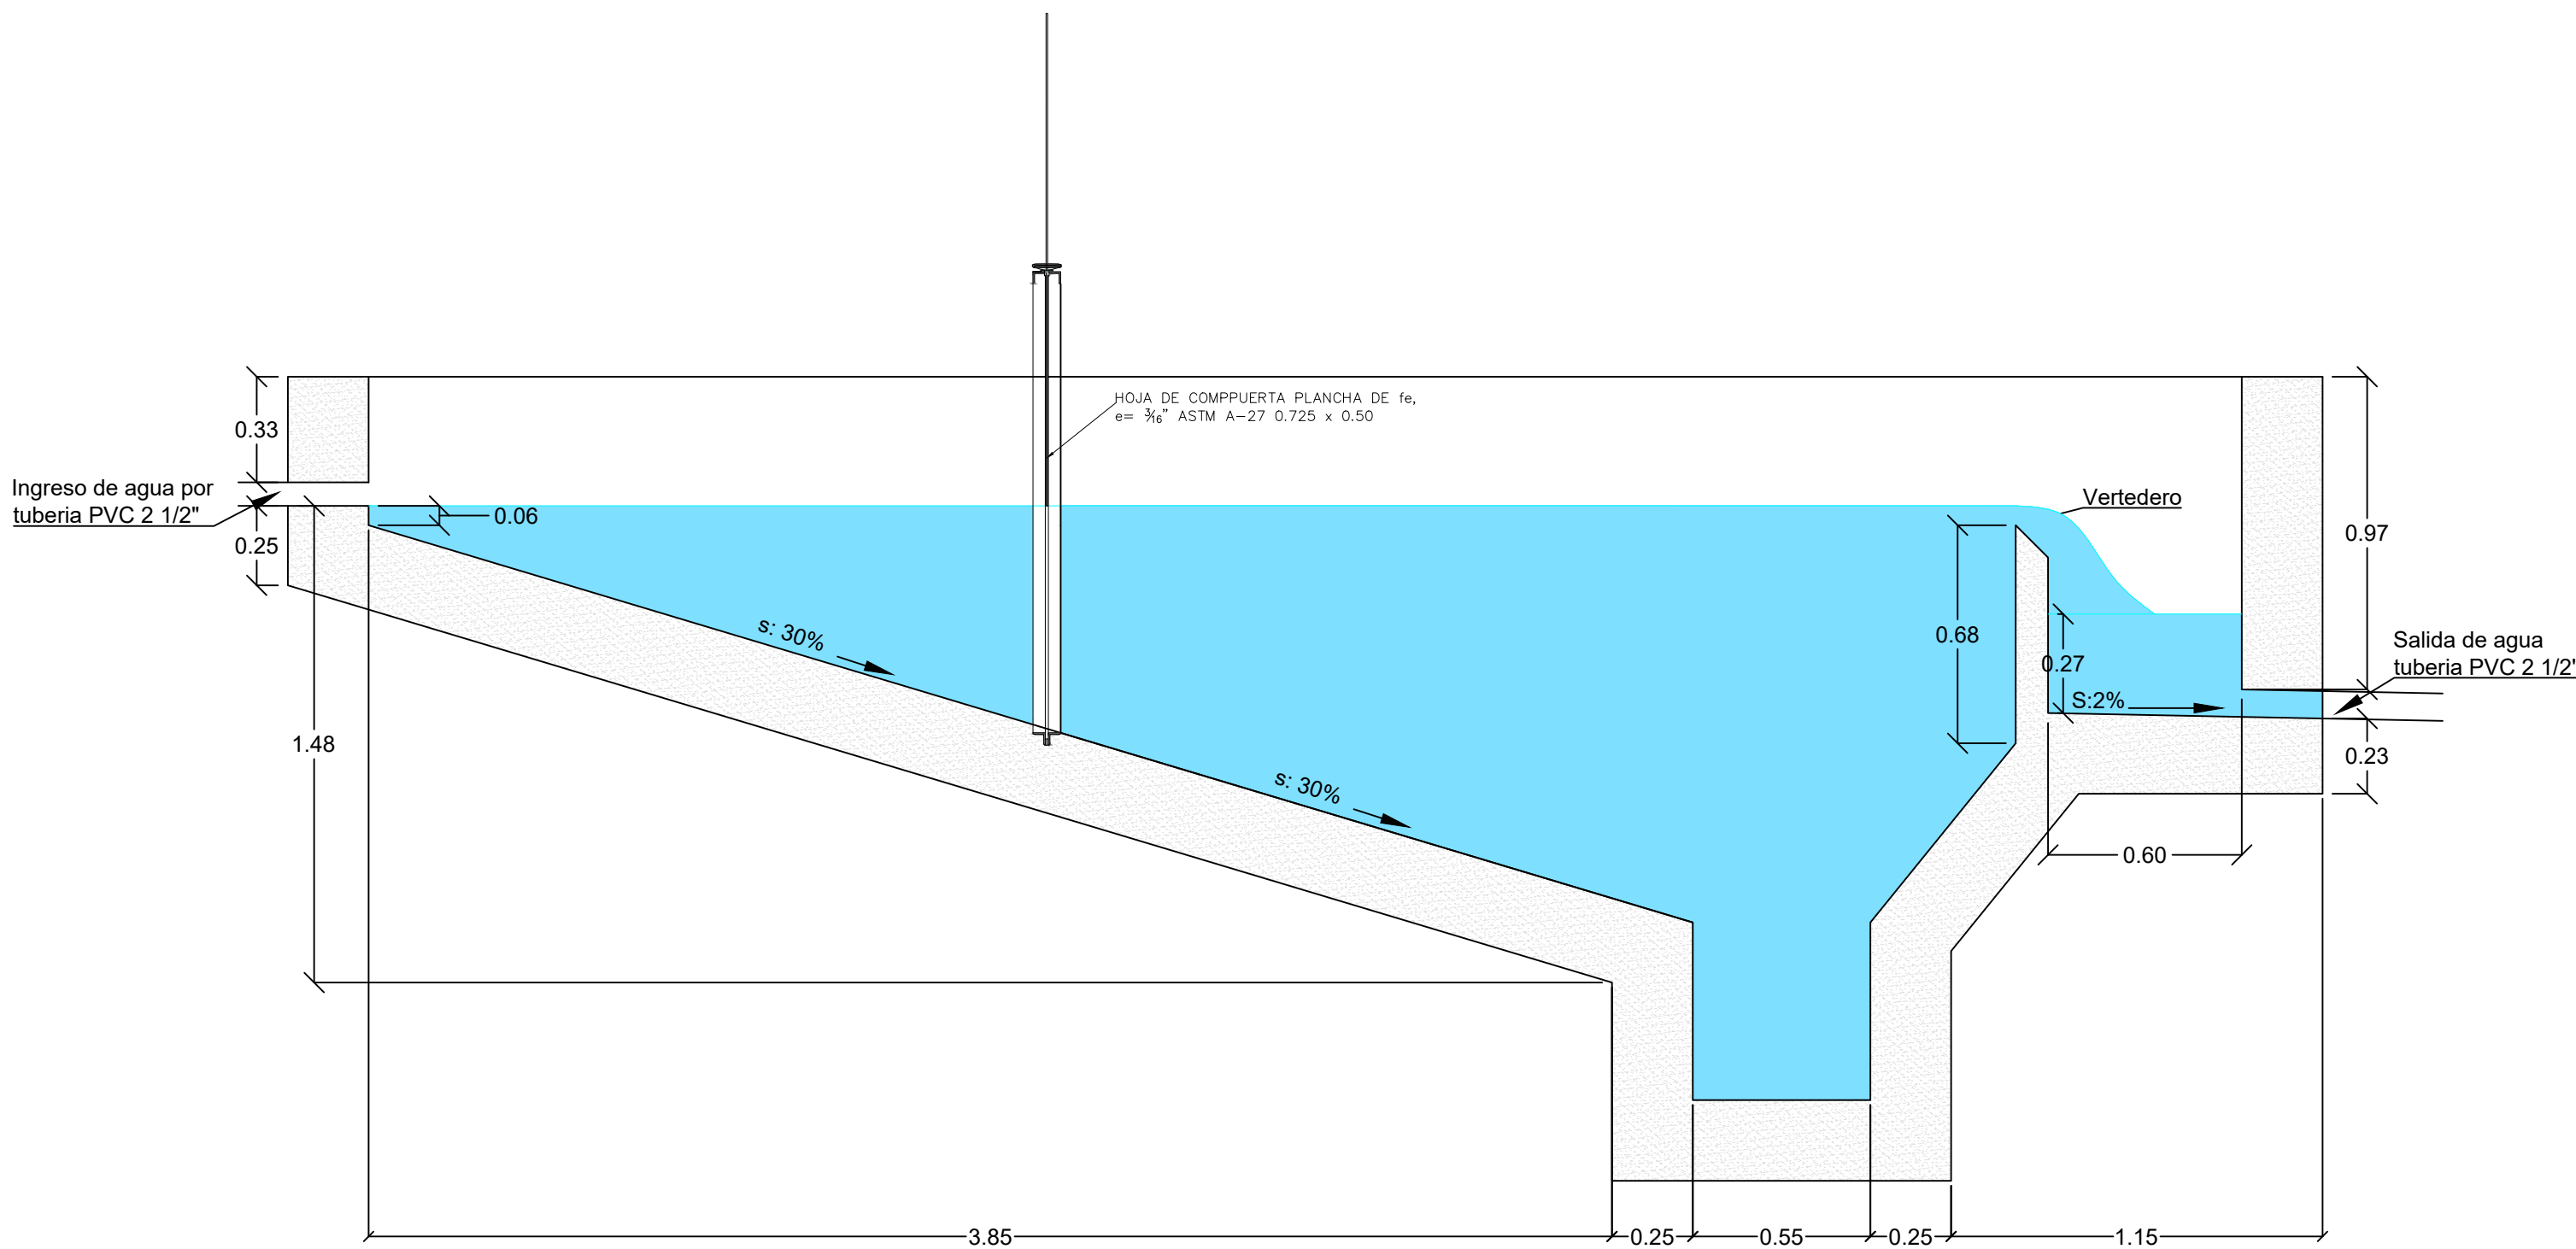


CORTE A-A DE DESARENADOR  
ESC: 1/ 20

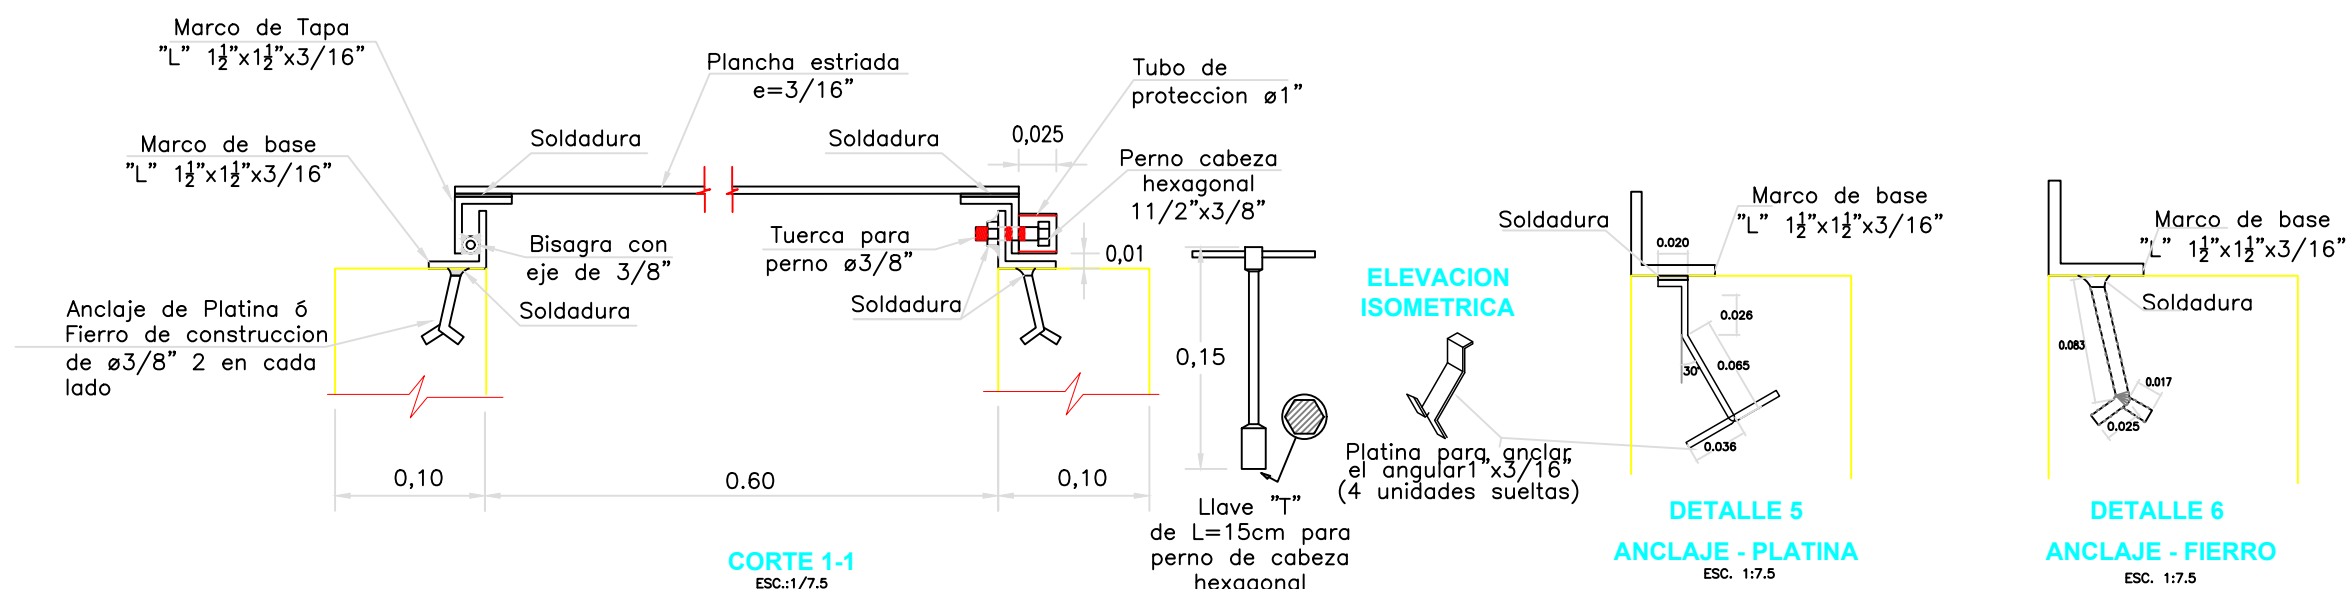


ESC: 1/ 5

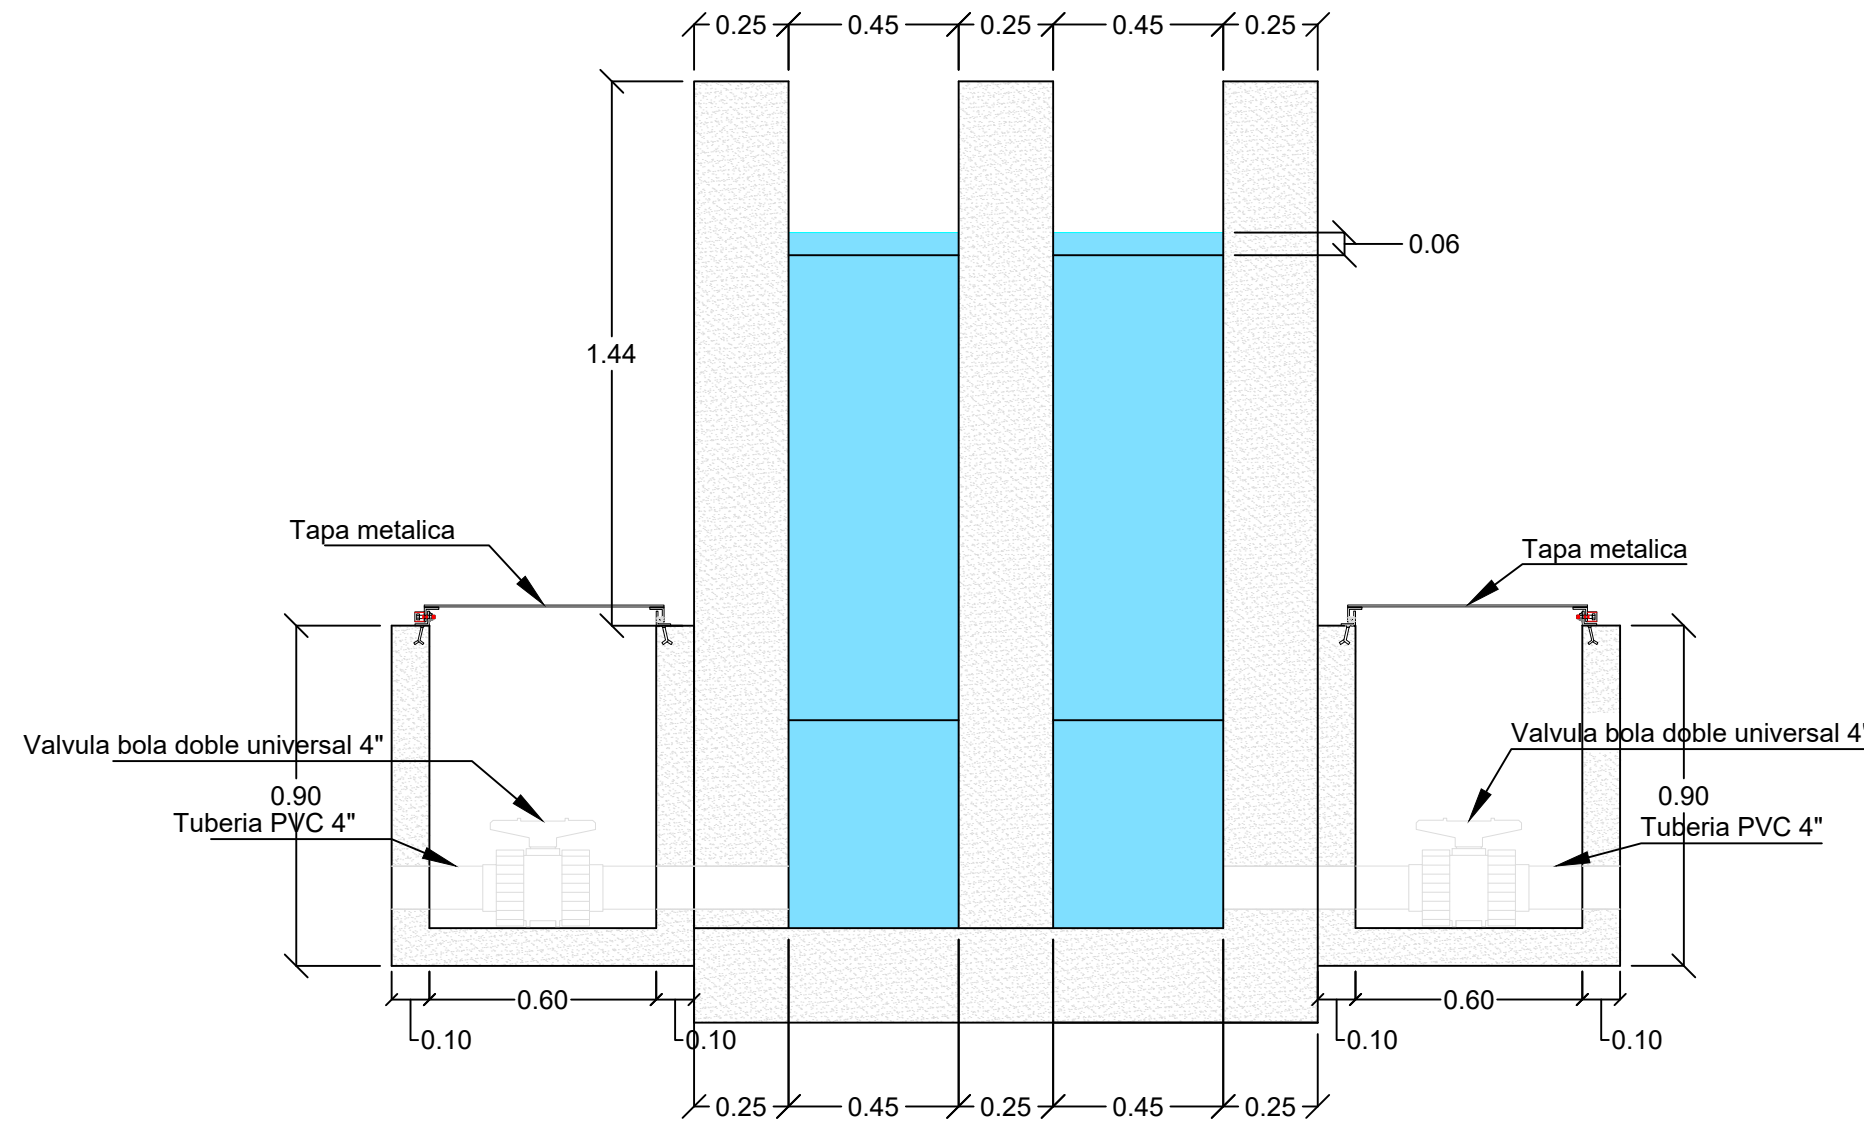

CORTE B-B DE DESARENADOR  
ESC: 1/ 20

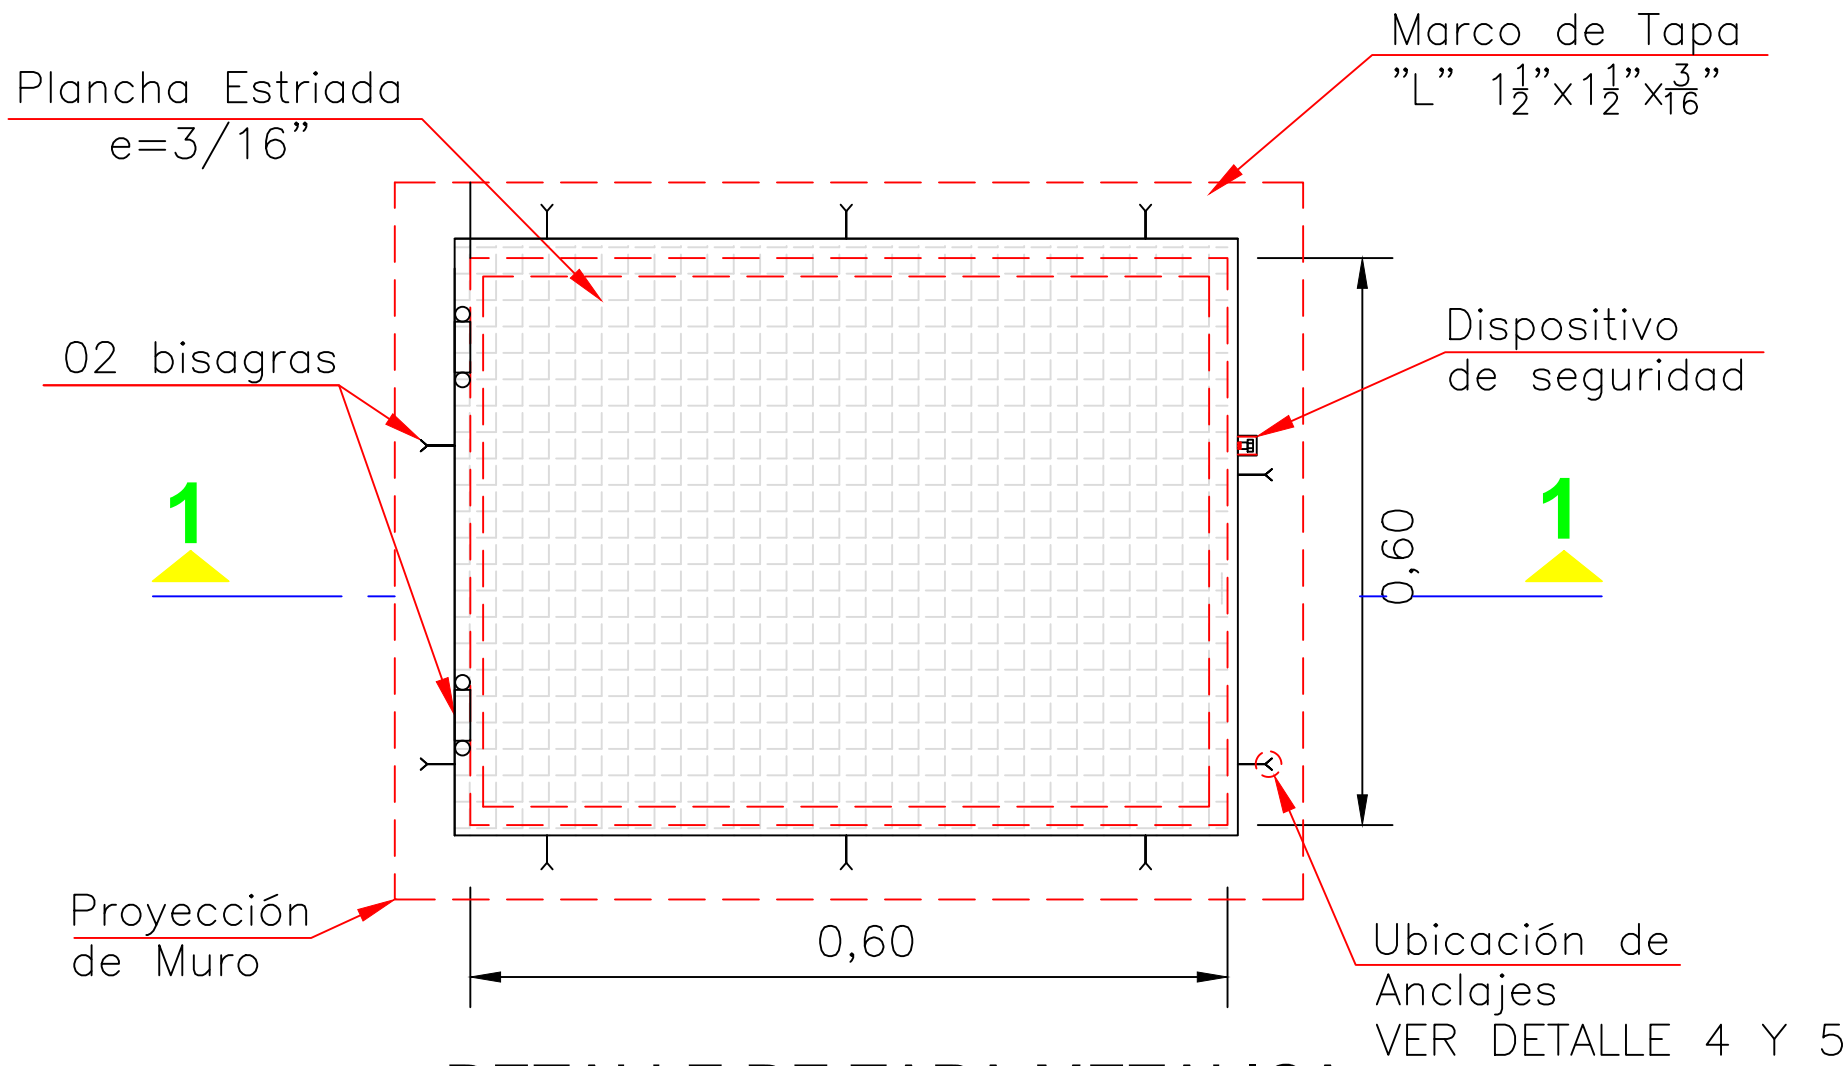

DETALLE DE TAPA METALICA  
ESC: 1/ 20

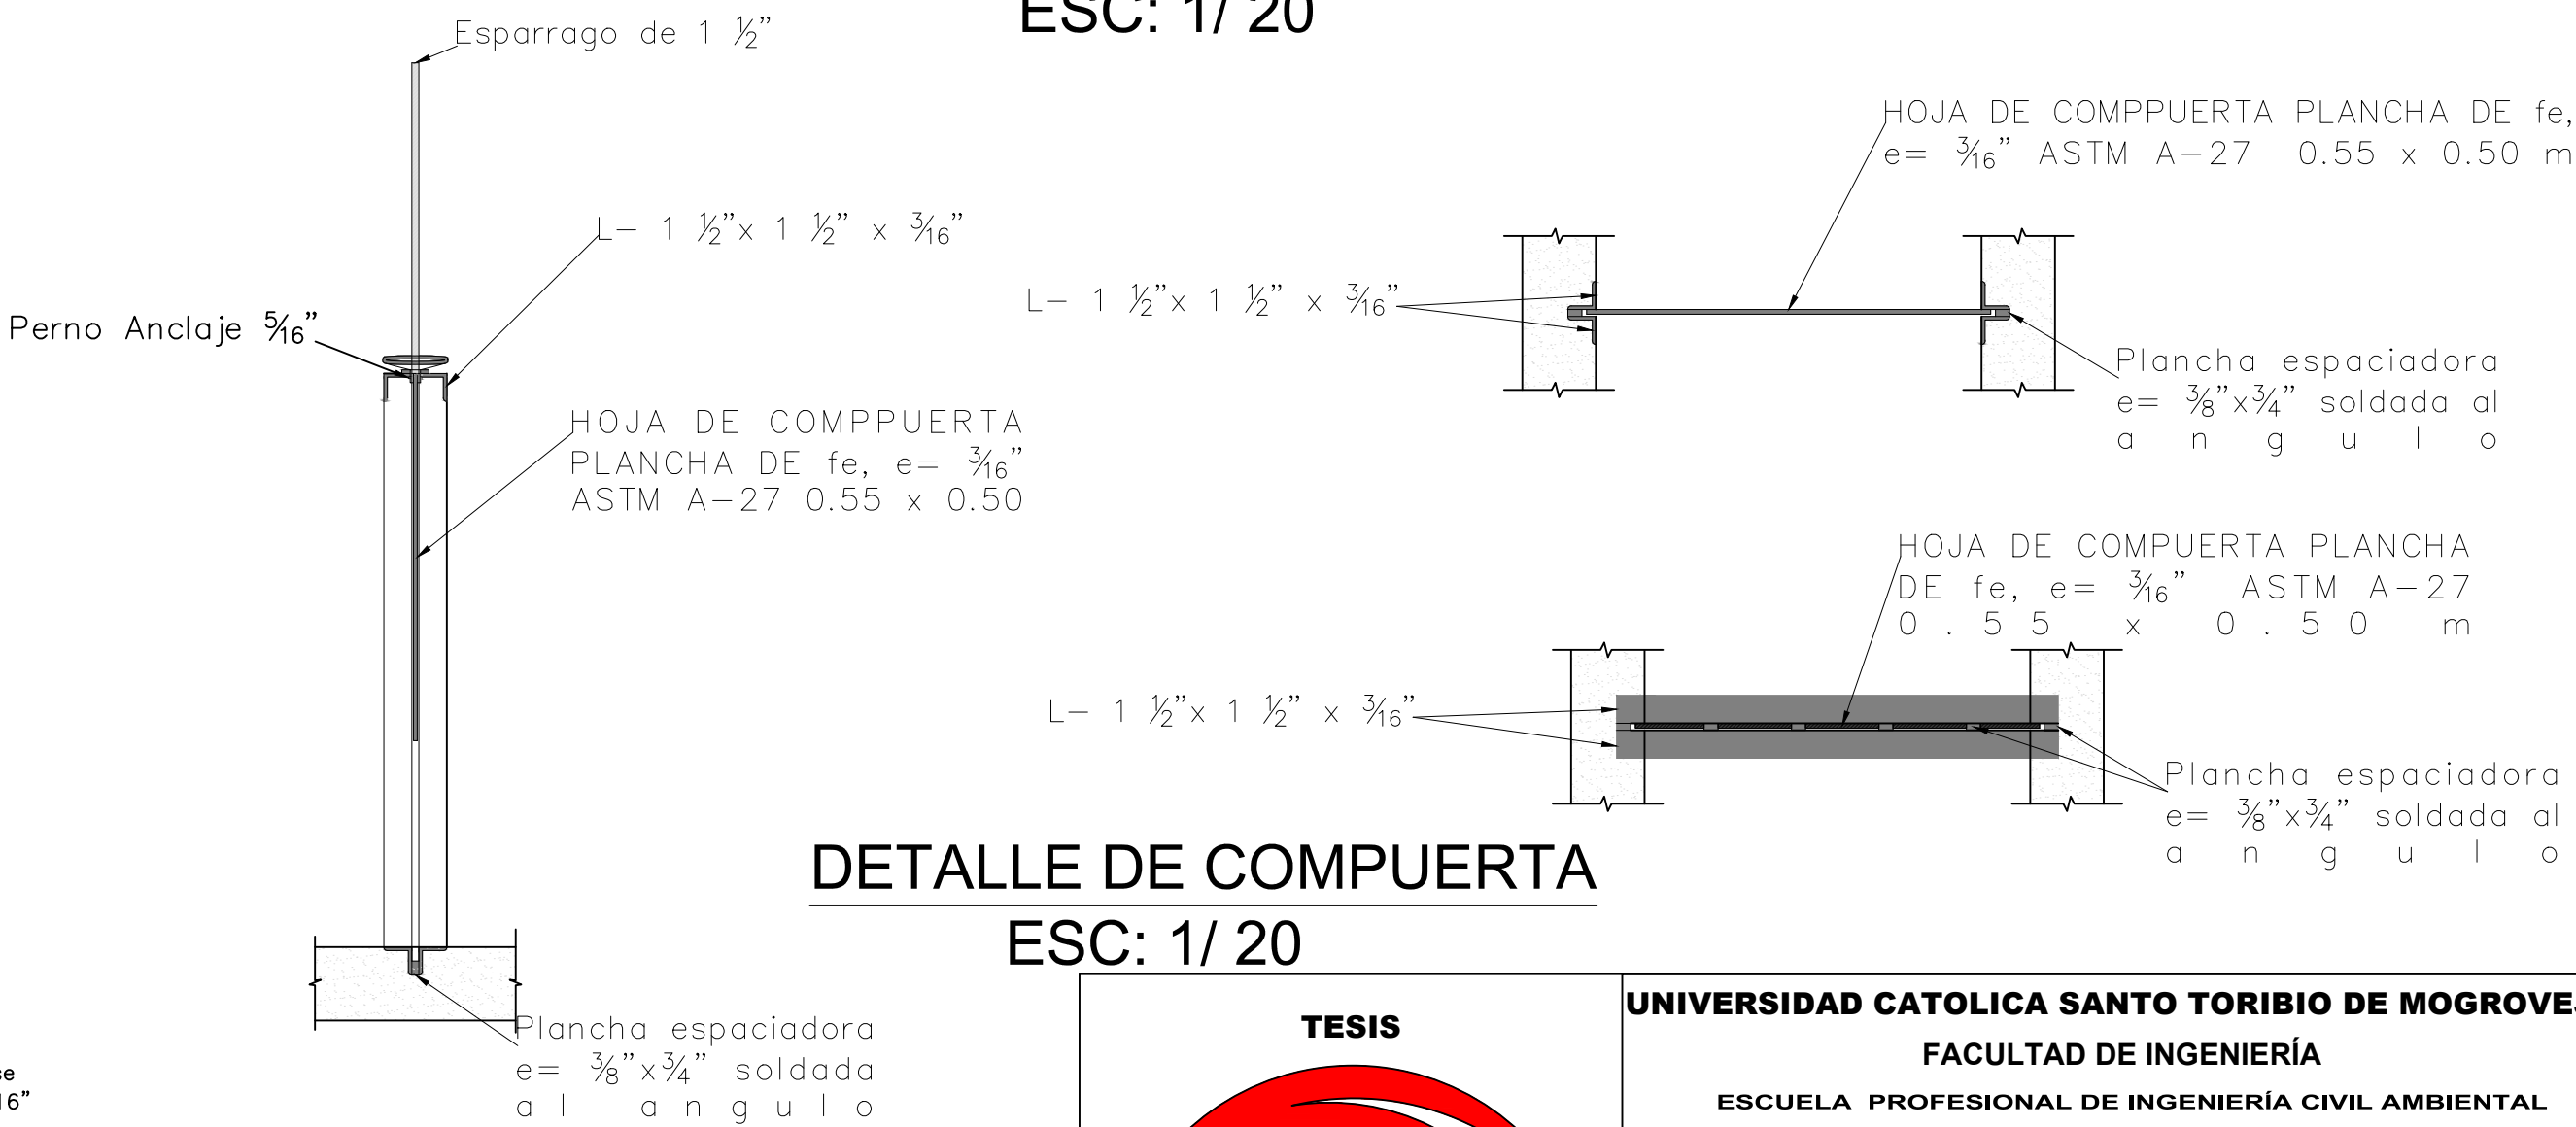

DETALLE DE COMPUERTA  
ESC: 1/ 20

<div>TESIS</div> <div></div> <div>UNIVERSIDAD CATOLICA SANTO TORIBIO DE MOGROVEJO</div>	UNIVERSIDAD CATOLICA SANTO TORIBIO DE MOGROVEJO			
	FACULTAD DE INGENIERÍA			
	ESCUELA PROFESIONAL DE INGENIERÍA CIVIL AMBIENTAL			
	Proyecto de tesis: "MEJORAMIENTO DE LA RED DE AGUA POTABLE Y SISTEMA DE ALCANTARILLADO DEL DISTRITO DE QUEROCOTILLO PROVINCIA CUTERVO, REGIÓN CAJAMARCA"			
	Plano:	PTAP- DESARENADOR		Responsable:
Distrito:	QUEROCOTILLO	Provincia :	CUTERVO	N°Lamina:
Departamento:	CAJAMARCA	Localidad :	QUEROCOTILLO	PTAP-01
Fecha :	Agosto 2024	Escala :	1/1000	Asesor :
Valdivia Chacón, Pablo Adolfo				