




PLANTA DE DESARENADOR
ESC: 1/ 50

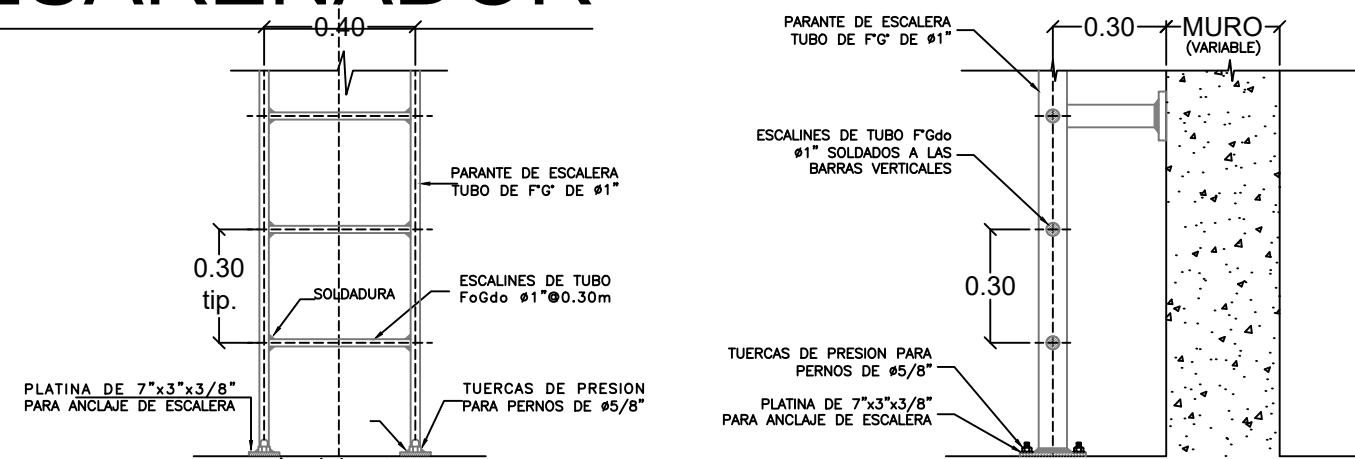


DETALLE DE ESCALERA MARINERA
ESC: 1/ 20

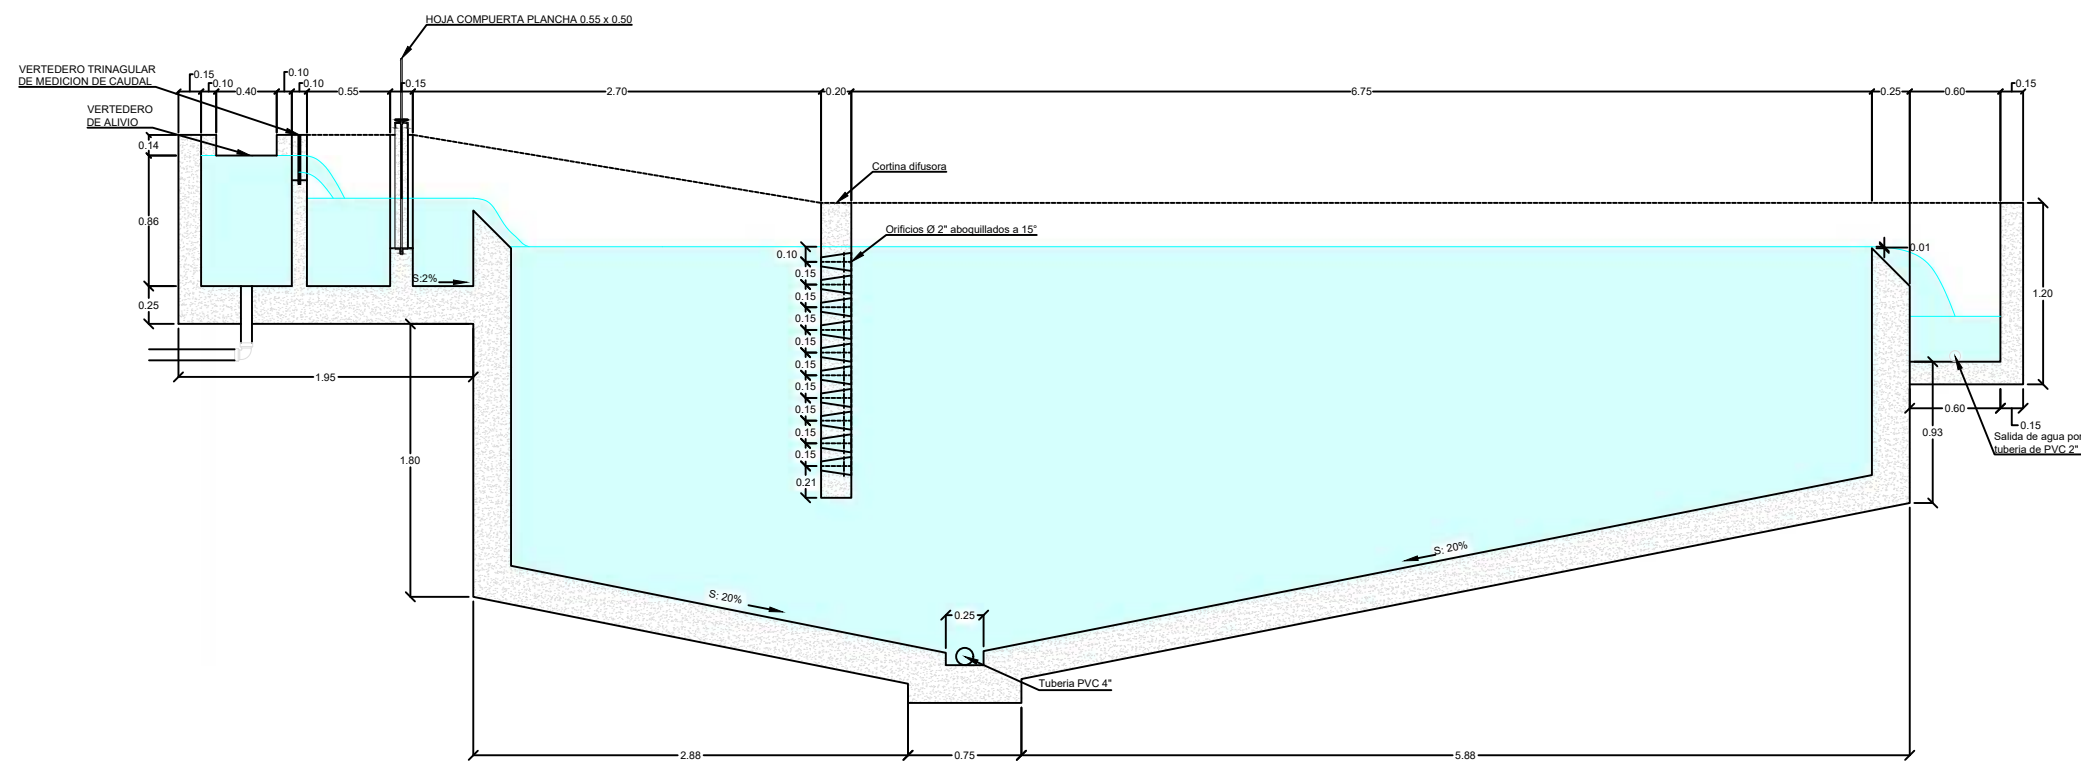


CORTE A - A
ESC: 1/ 50

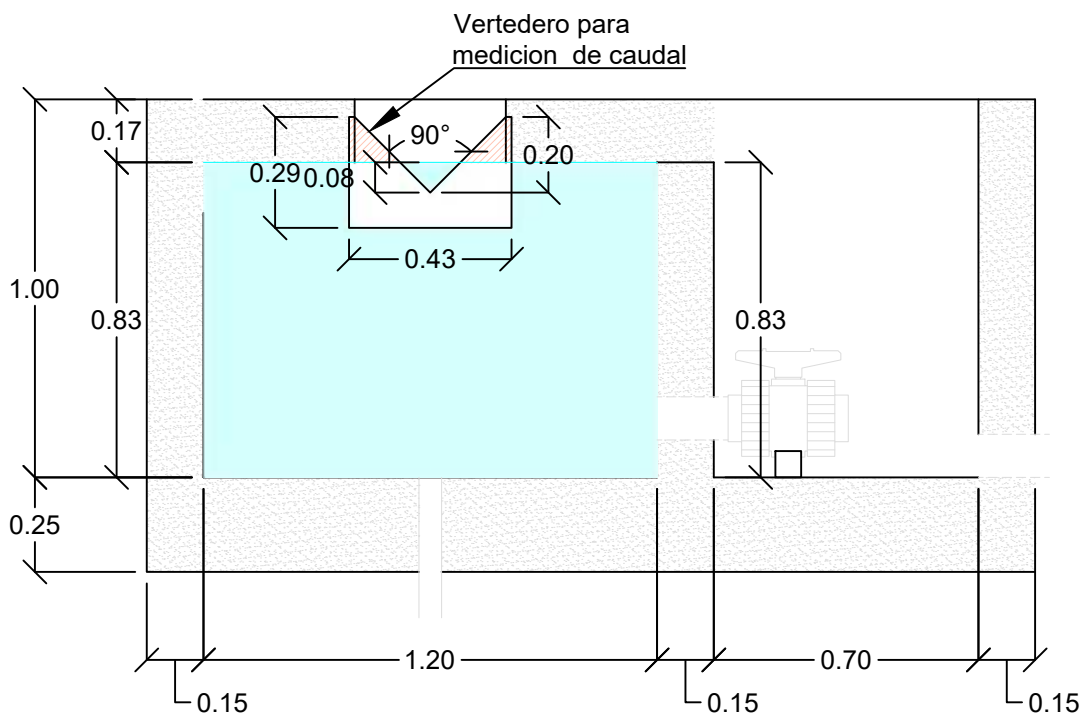


DETALLE DE MEDIDOR DE CAUDAL
ESC: 1/ 20

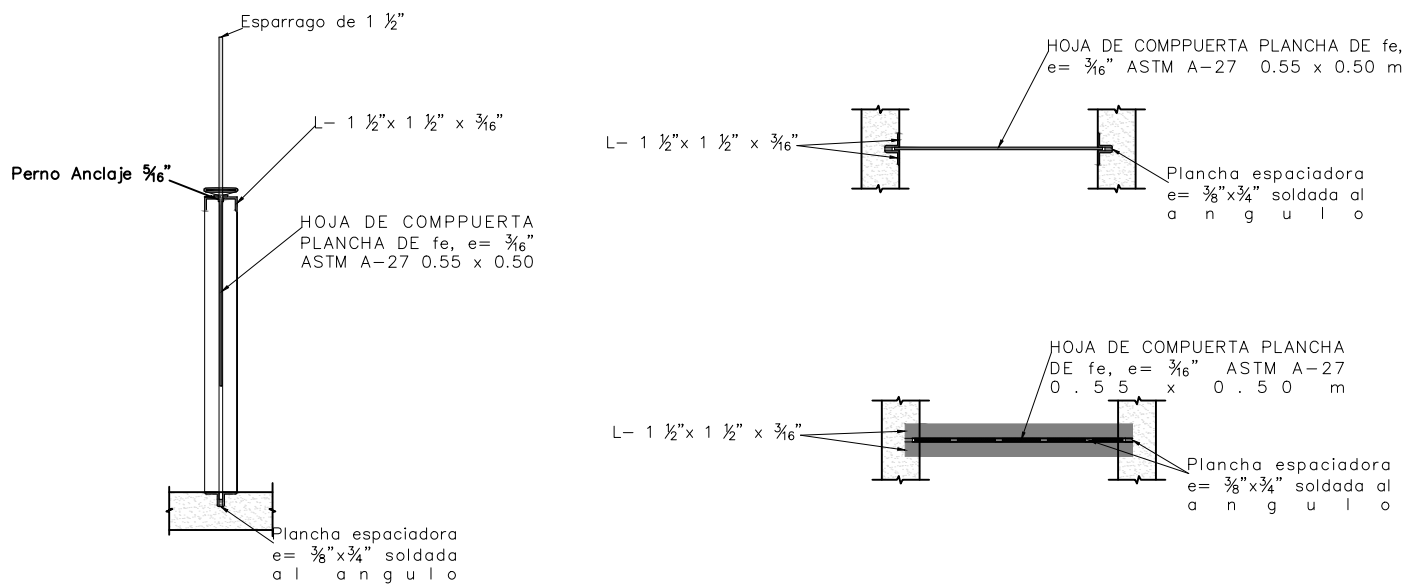

DETALLE DE COMPUERTA
ESC: 1/ 20

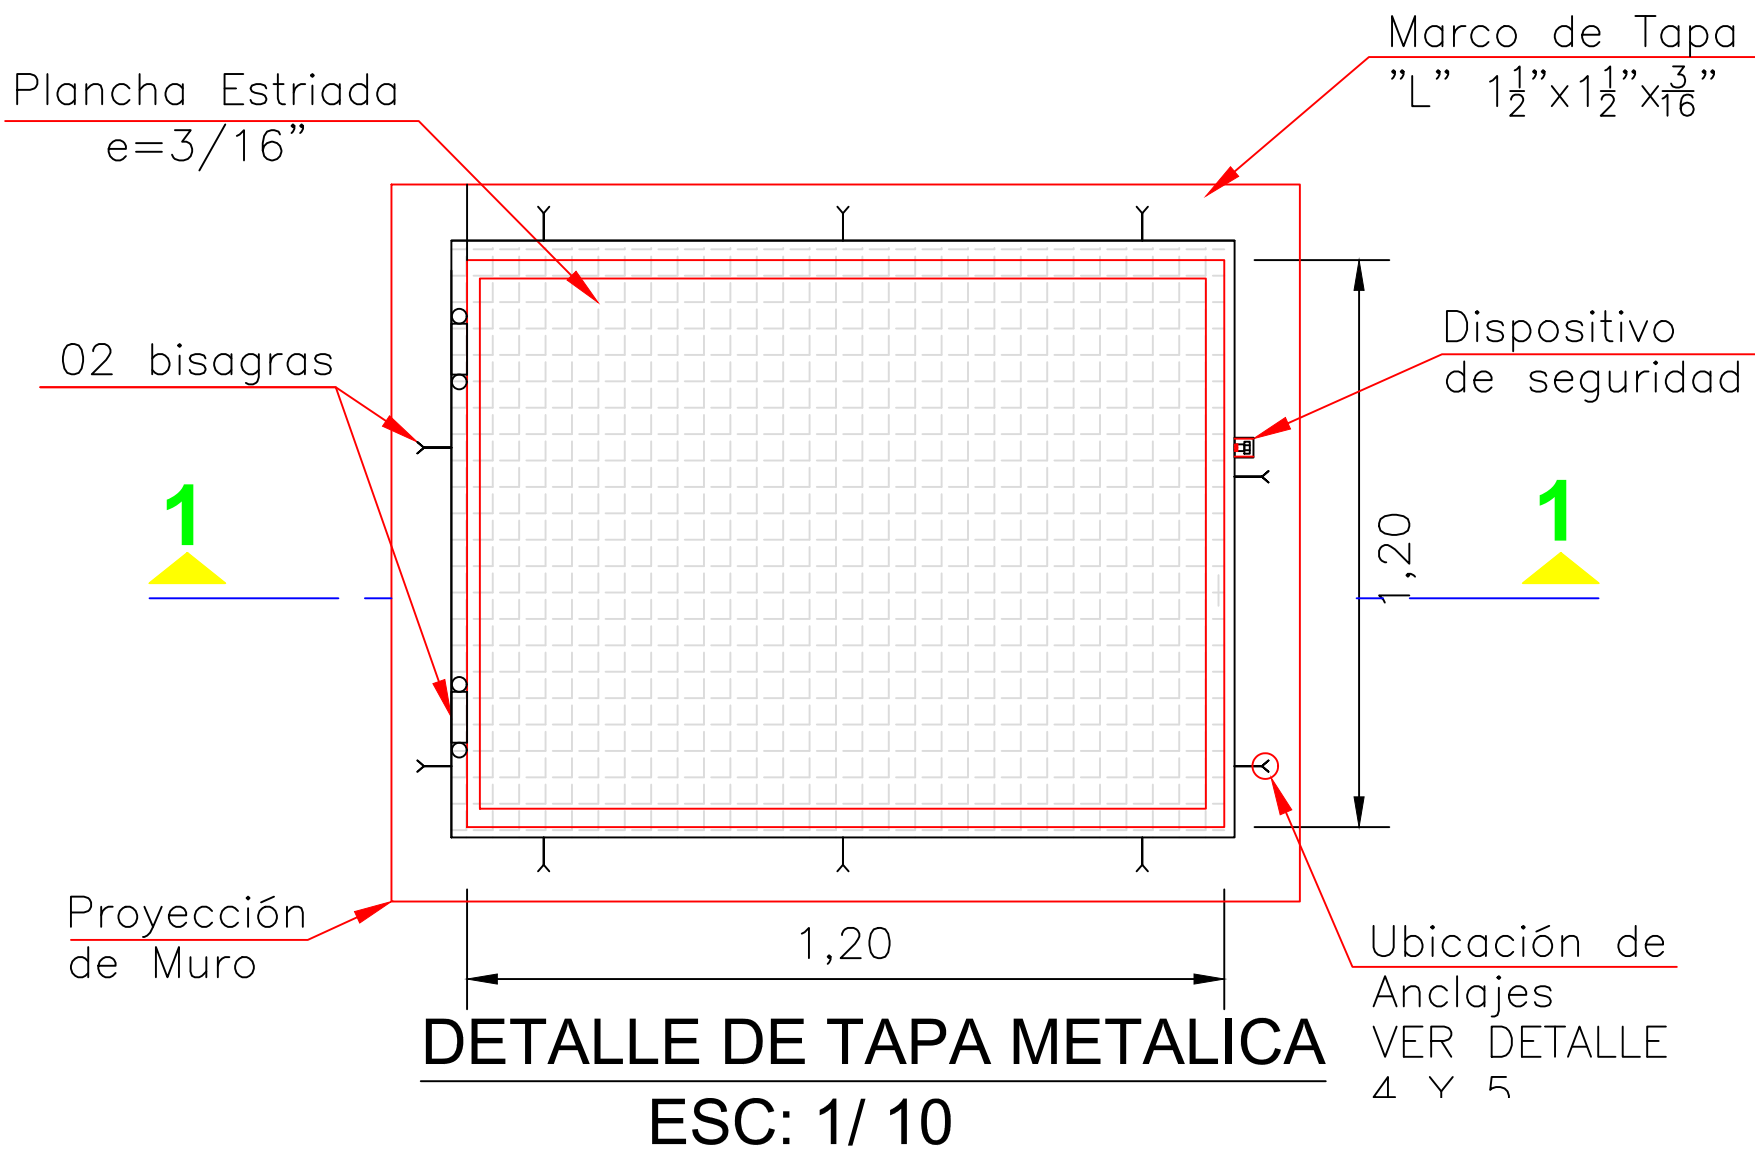

DETALLE DE ACCESORIOS DE TAPA METALICA
ESC: 1/ 7.5

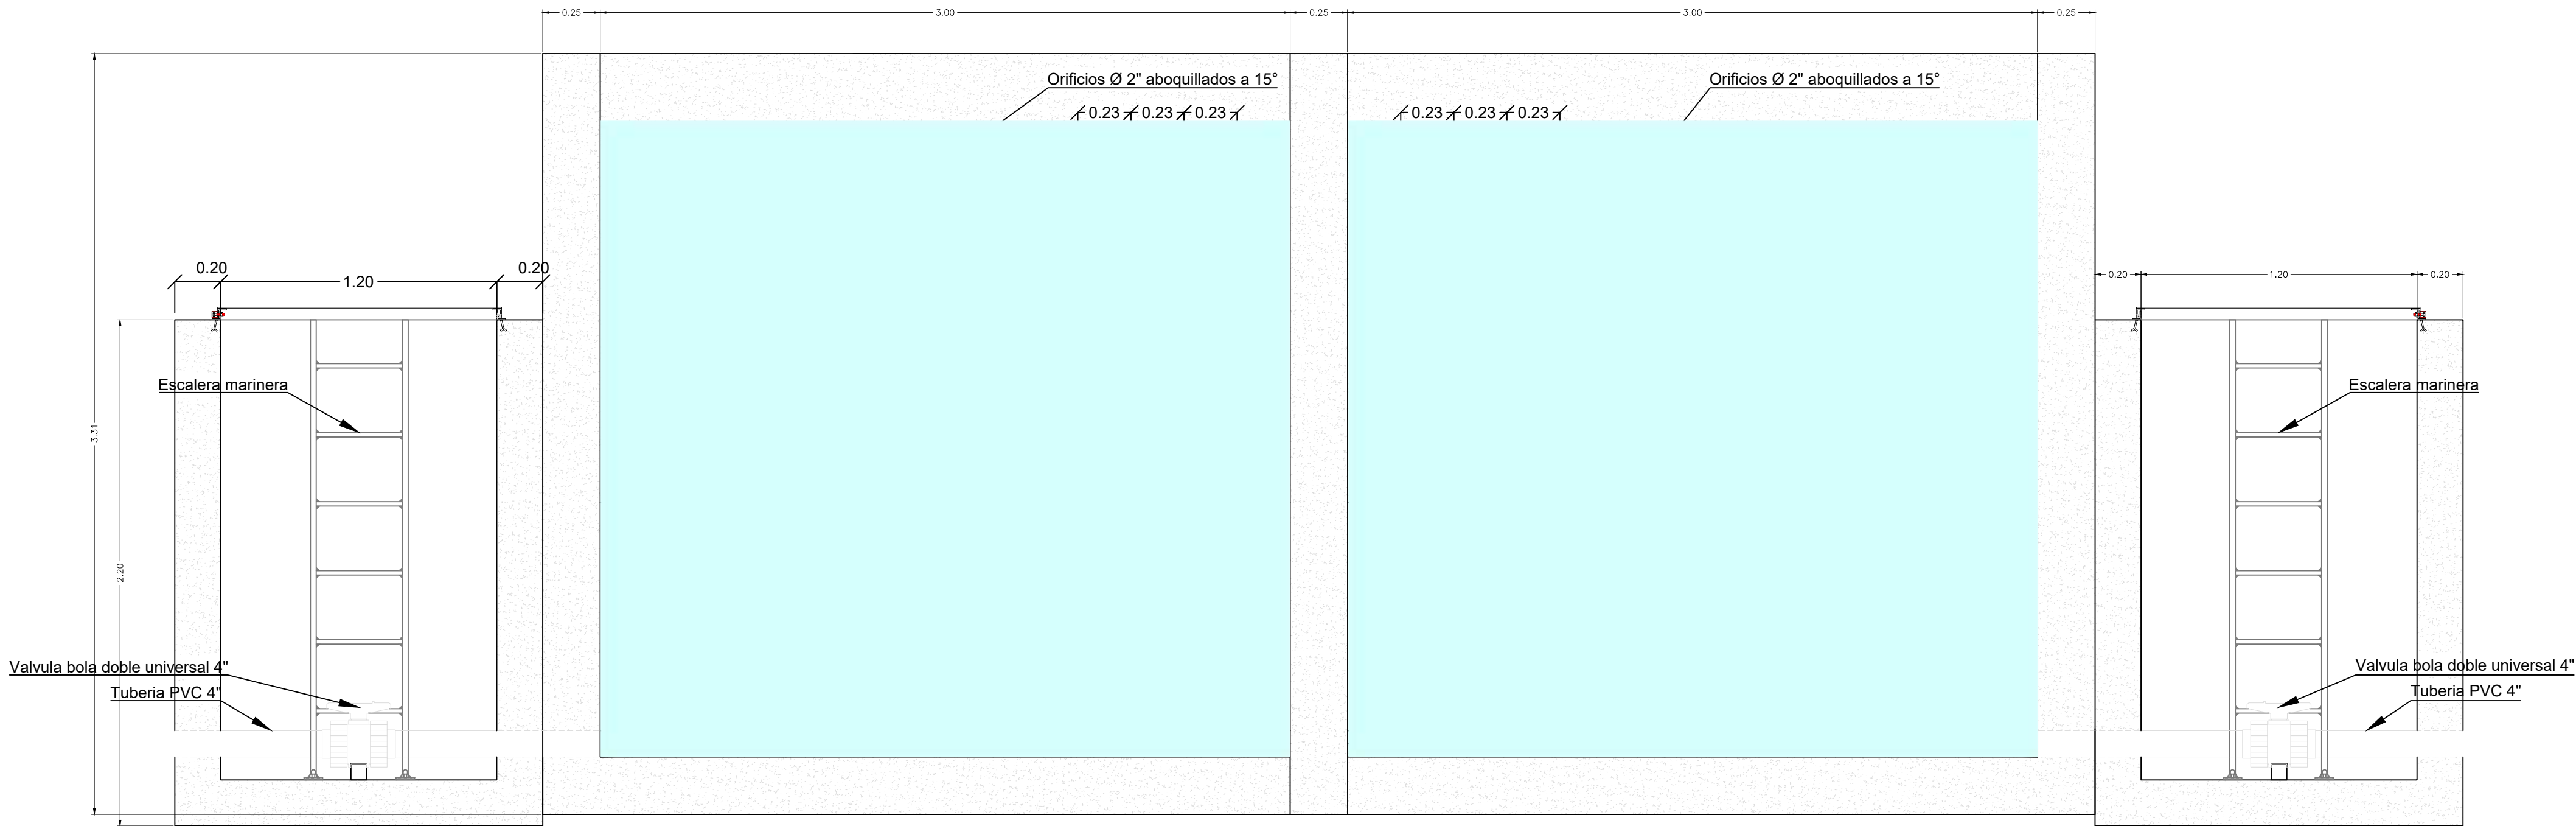

CORTE B-B
ESC: 1/ 25



USAT
UNIVERSIDAD CATOLICA
SANTO TORIBIO DE
MOGROVEJO

TESIS

UNIVERSIDAD CATOLICA SANTO TORIBIO DE MOGROVEJO
FACULTAD DE INGENIERÍA
ESCUELA PROFESIONAL DE INGENIERÍA CIVIL AMBIENTAL

Proyecto de tesis:
"MEJORAMIENTO DE LA RED DE AGUA POTABLE Y SISTEMA DE ALCANTARILLADO DEL DISTRITO DE QUEROCOTILLO PROVINCIA CUTERVO, REGIÓN CAJAMARCA"

Plano:	PTAP - SEDIMENTADOR	Responsable:	LUNA GONZALES JUAN DIEGO		
Districto:	QUEROCOTILLO	Provincia:	CUTERVO	NºLamina:	PTAP-02
Departamento:	CAJAMARCA	Localidad:	QUEROCOTILLO		
Fecha:	Agosto 2024	Escala:	1/1000	Asesor:	Valdivia Chacón, Pablo Adolfo