
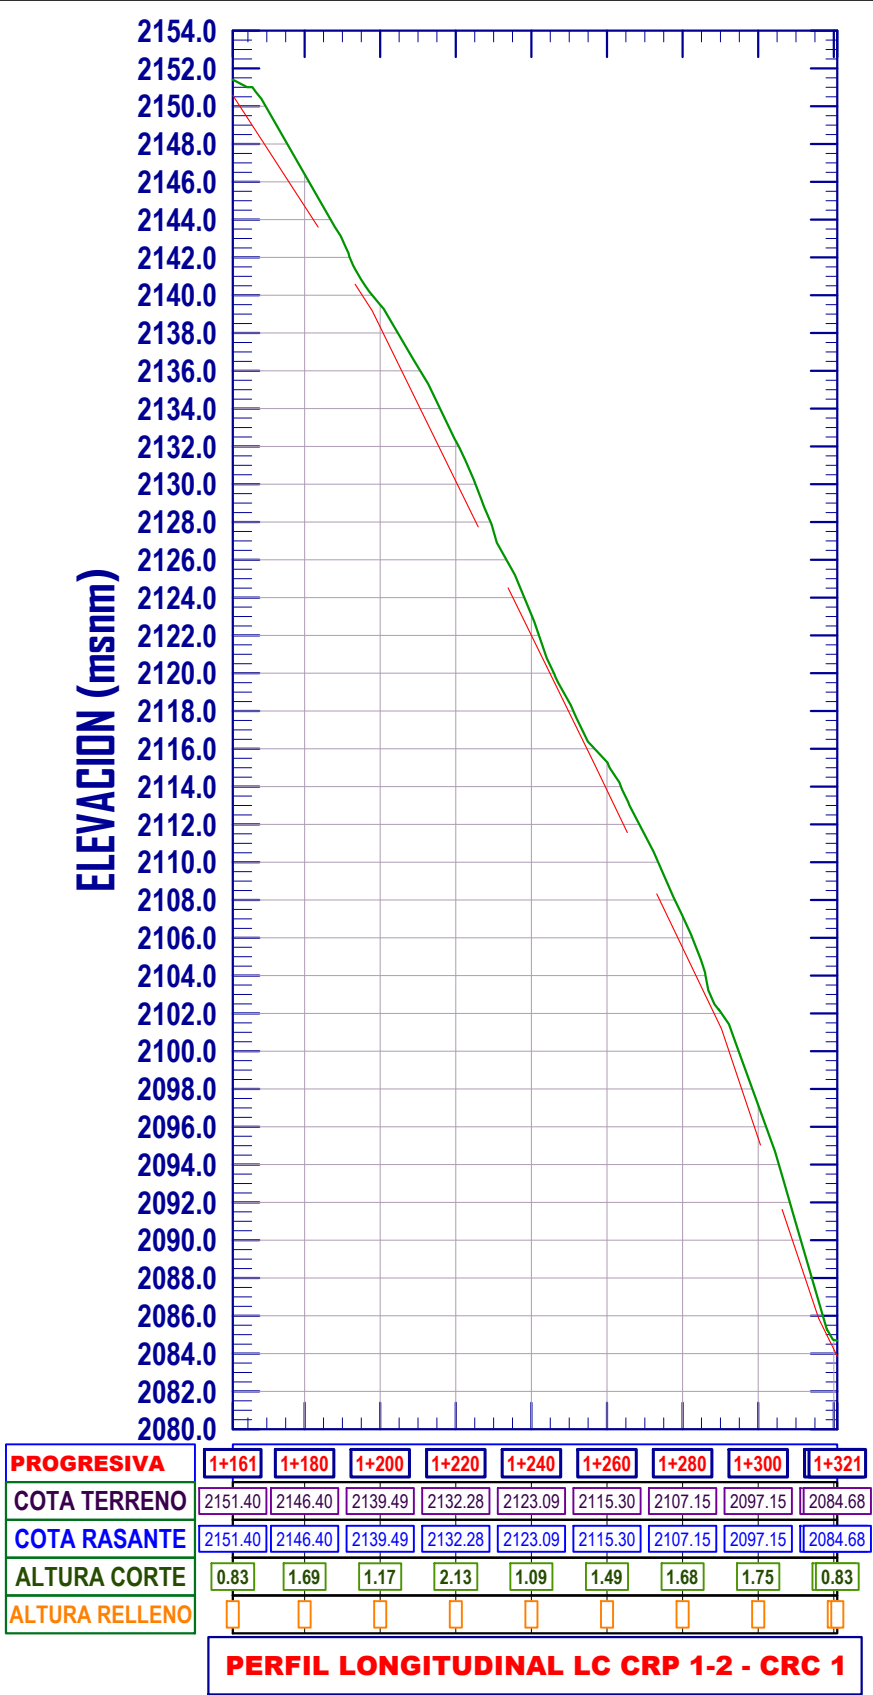
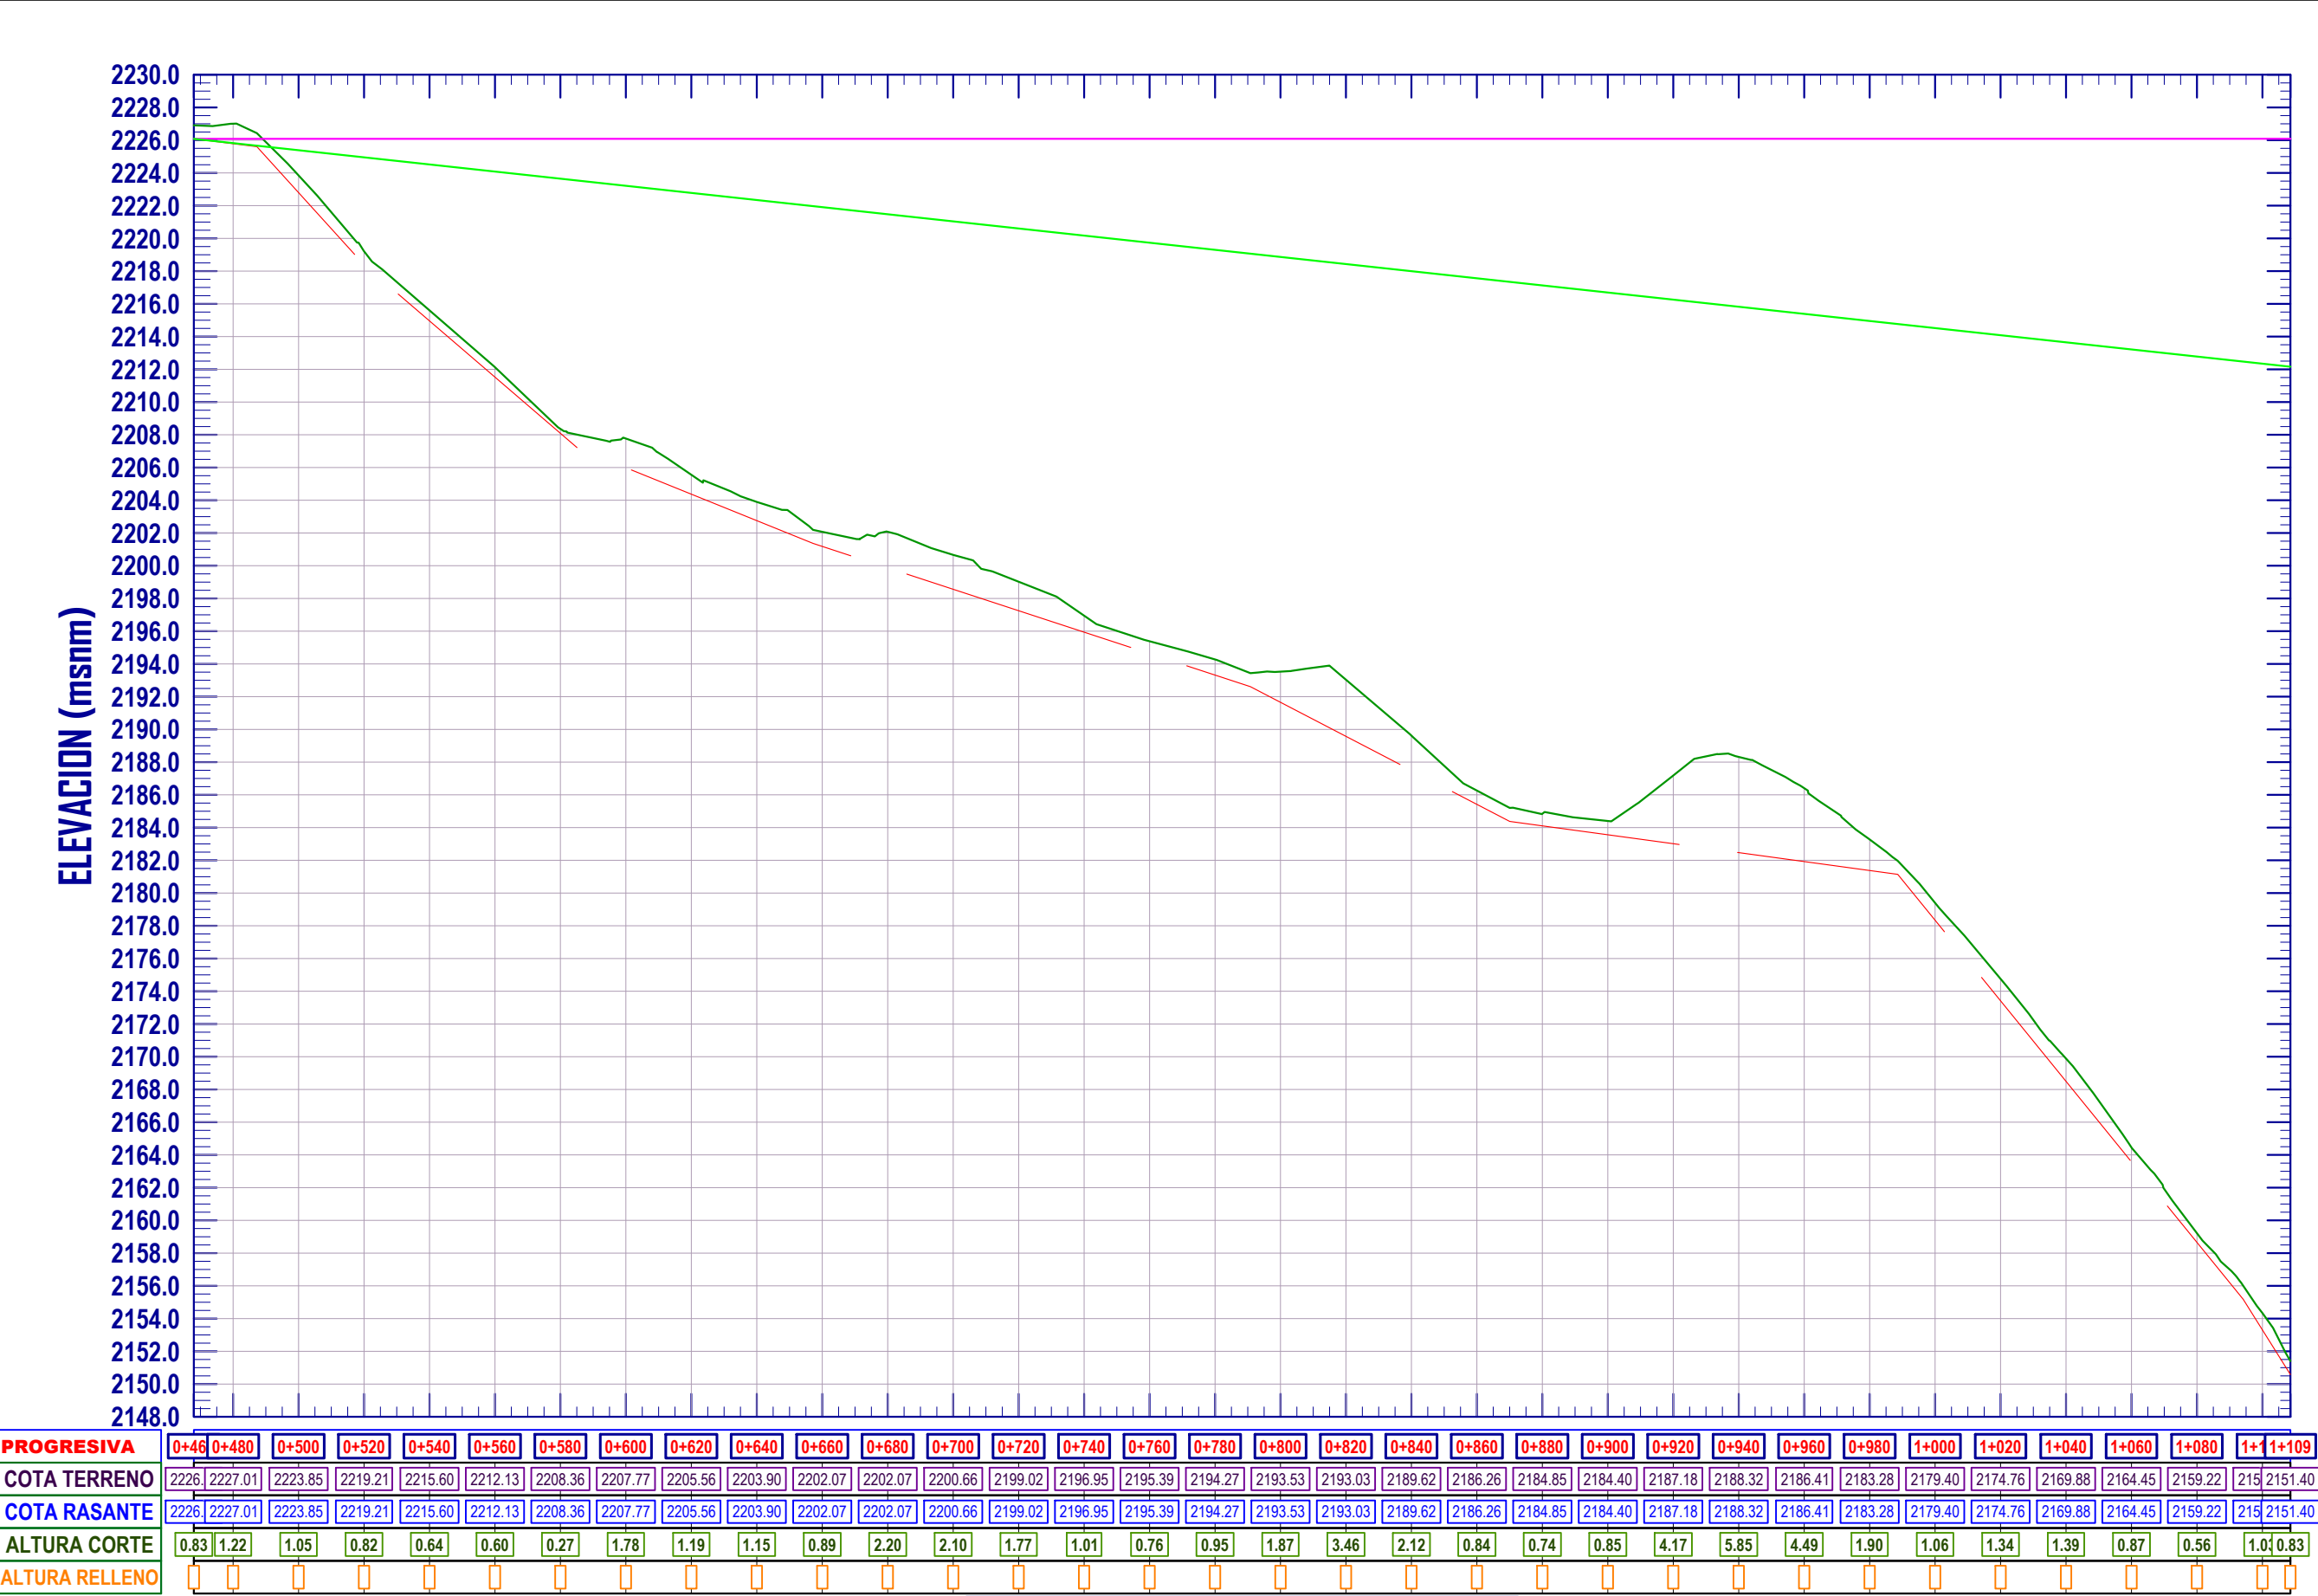


# LINEA DE CONDUCCION

## ESCALA: 1:1000

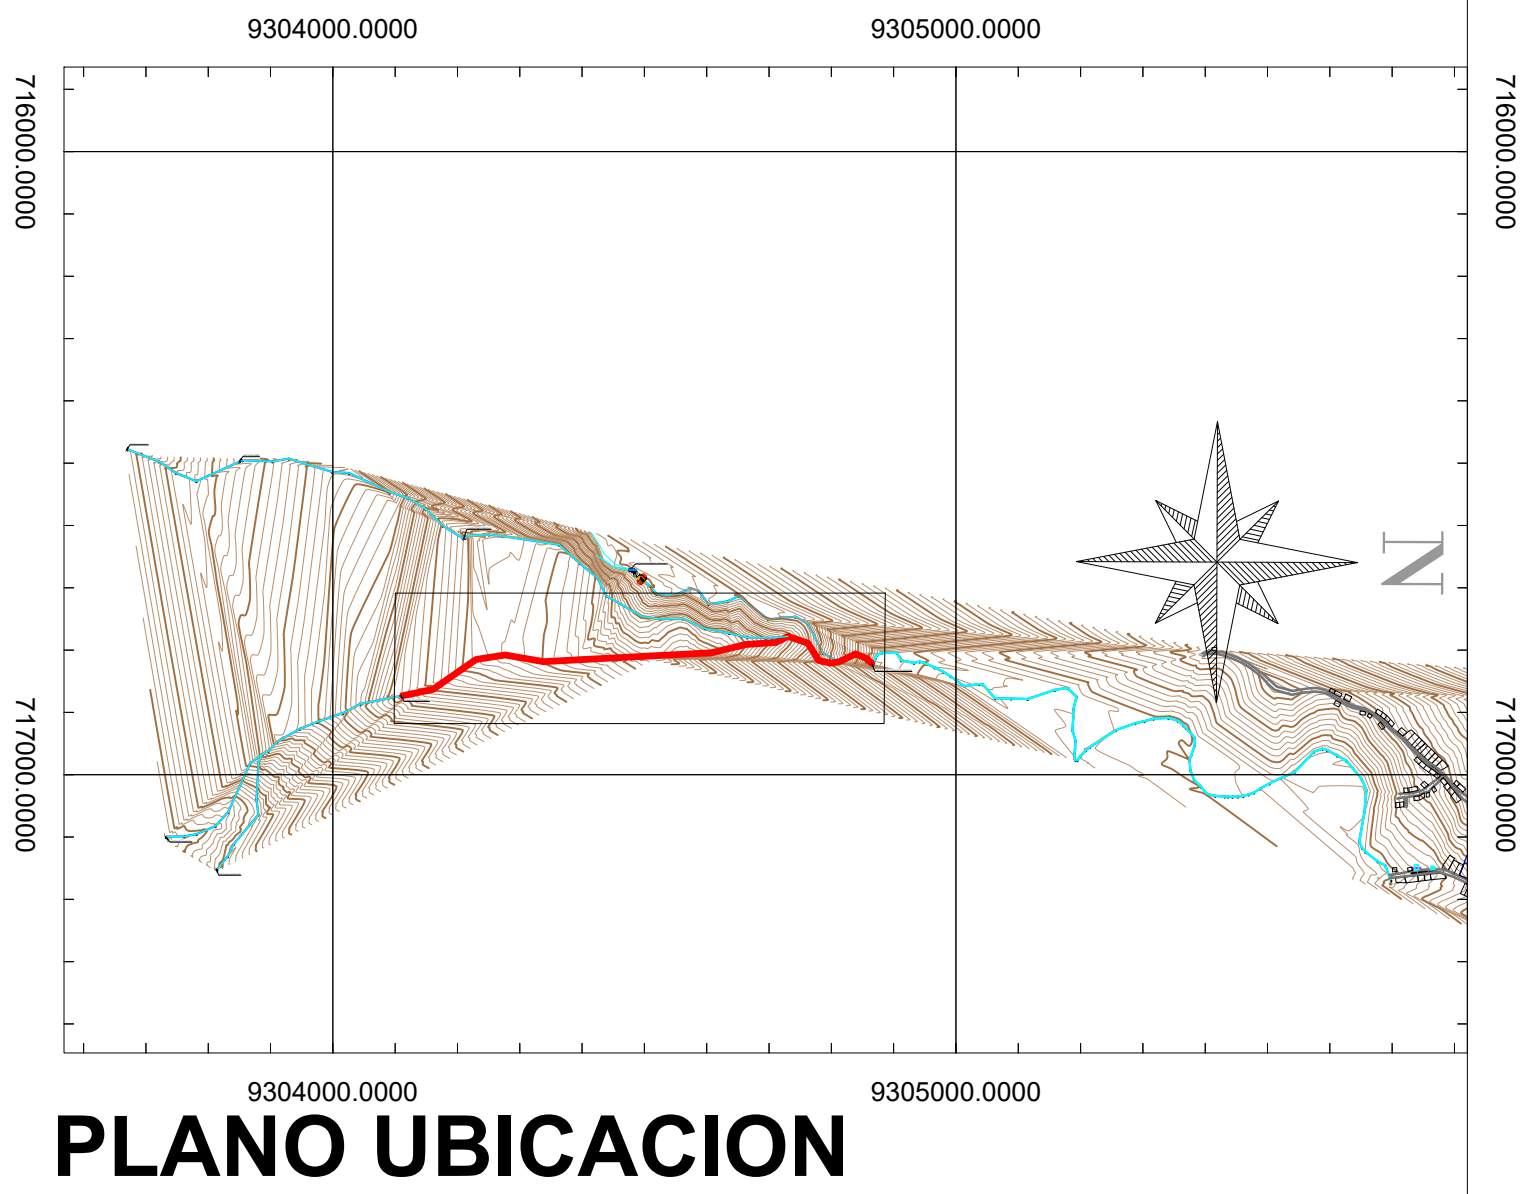

LEYENDA	
CURVAS MAYORES	
CURVAS MENORES	
ALTURA DE CURVAS DE NIVEL	2000.0
GRILLA	
NORTE MAGNETICO	

LEYENDA	
TRAMO DE LINEA UTILIZADA	
LINEA DE CONDUCCION	
DIAMETRO Y CLASE DE TUBERIA	TUBERIA ø 2" - CLASE 10
LINEA DE GRADIENTE ESTATICO	
LINEA DE GRADIENTE HIDRAULICO	
NOMBRE DE COMPONENTE	CAPTACION PANCHO



**CURSO:**  
**PROYECTO DE TESIS II - 2022**

**UNIVERSIDAD CATOLICA SANTO TORIBIO DE MOGROVEJO**  
FACULTAD DE INGENIERÍA  
ESCUELA PROFESIONAL DE INGENIERÍA CIVIL AMBIENTAL

Proyecto de tesis:  
**"MEJORAMIENTO DE LA RED DE AGUA POTABLE Y SISTEMA DE ALCANTARILLADO DEL DISTRITO DE QUEROCOTILLO PROVINCIA CUTERVO, REGIÓN CAJAMARCA"**

Plan:	LINEA DE CONDUCCION	Responsable:	LUNA GONZALES JUAN DIEGO
Districto:	QUEROCOTILLO	Provincia :	CUTERVO
Departamento:	CAJAMARCA	Localidad :	QUEROCOTILLO
Fecha :	Abril 2022	Escala :	1/1000
		Asesor :	Valdivia Chacón, Pablo Adolfo

**TP-03**