


PLANO UBICACION

LINEA DE CONDUCCION
ESCALA: 1:1000

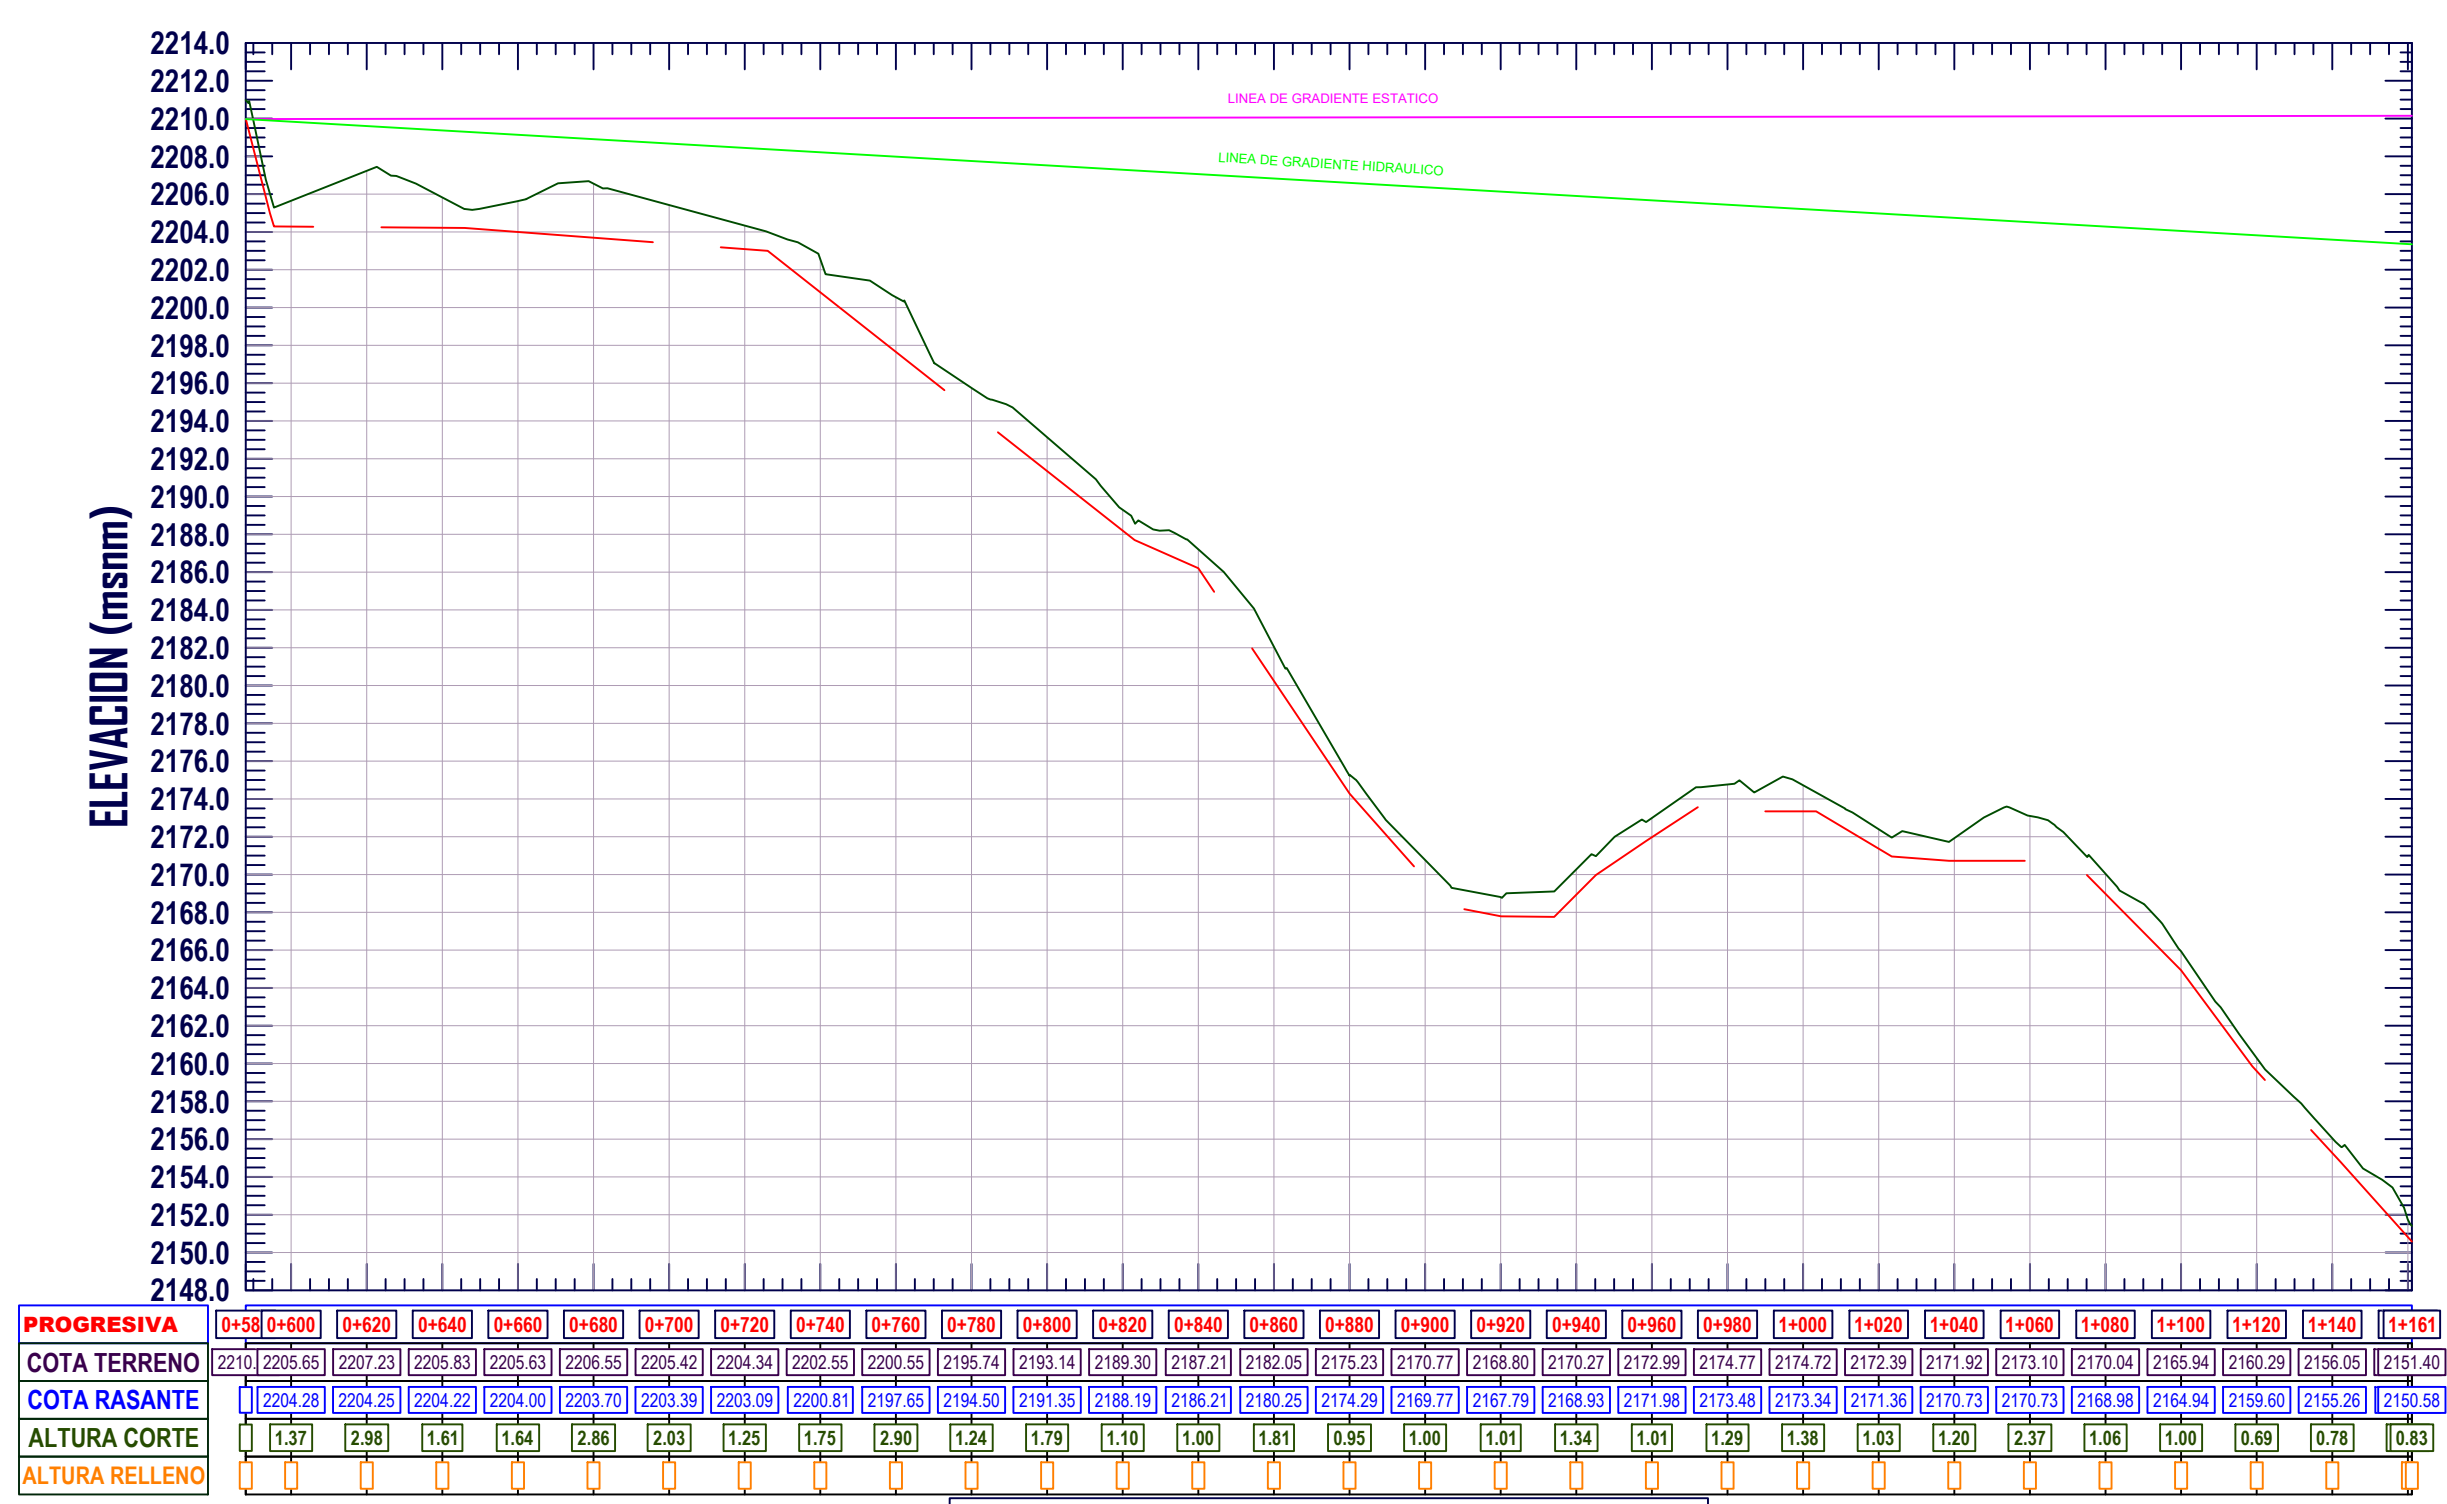

LEYENDA	
CURVAS MAYORES	
CURVAS MENORES	
ALTURA DE CURVAS DE NIVEL	2000.0
GRILLA	
NORTE MAGNETICO	
TRAMO DE LINEA UTILIZADA	
LINEA DE CONDUCCION	
DIAMETRO Y CLASE DE TUBERIA	TUBERIA ø 1 1/2" - CLASE 10
LINEA DE GRADIENTE ESTATICO	
LINEA DE GRADIENTE HIDRAULICO	
NOMBRE DE COMPONENTE	CAPTACION PANCHO

CURSO:
PROYECTO DE TESIS II - 2022

UNIVERSIDAD CATOLICA SANTO TORIBIO DE MOGROVEJO		
FACULTAD DE INGENIERÍA		
ESCUELA PROFESIONAL DE INGENIERÍA CIVIL AMBIENTAL		
Proyecto de tesis: "MEJORAMIENTO DE LA RED DE AGUA POTABLE Y SISTEMA DE ALCANTARILLADO DEL DISTRITO DE QUEROCOTILLO PROVINCIA CUTERVO, REGIÓN CAJAMARCA"		
Plano: LINEA DE CONDUCCION		Responsable: LUNA GONZALES JUAN DIEGO
Distrito: QUEROCOTILLO	Provincia : CUTERVO	N°Lamina: TP-04
Departamento: CAJAMARCA	Localidad : QUEROCOTILLO	
Fecha : Abril 2022	Escala : 1/1000	Asesor : Valdivia Chacón, Pablo Adolfo