


PLANO UBICACION

LEYENDA

CURVAS MAYORES	
CURVAS MENORES	
ALTURA DE CURVAS DE NIVEL	2000.0
GRILLA	
NORTE MAGNETICO	
TRAMO DE LINEA UTILIZADA	
LINEA DE CONDUCCION	
DIAMETRO Y CLASE DE TUBERIA	TUBERIA ø 3 " - CLASE 10
LINEA DE GRADIENTE ESTATICO	
LINEA DE GRADIENTE HIDRAULICO	
NOMBRE DE COMPONENTE	CAPTACION PANCHO

LINEA DE CONDUCCION ESCALA: 1:1000

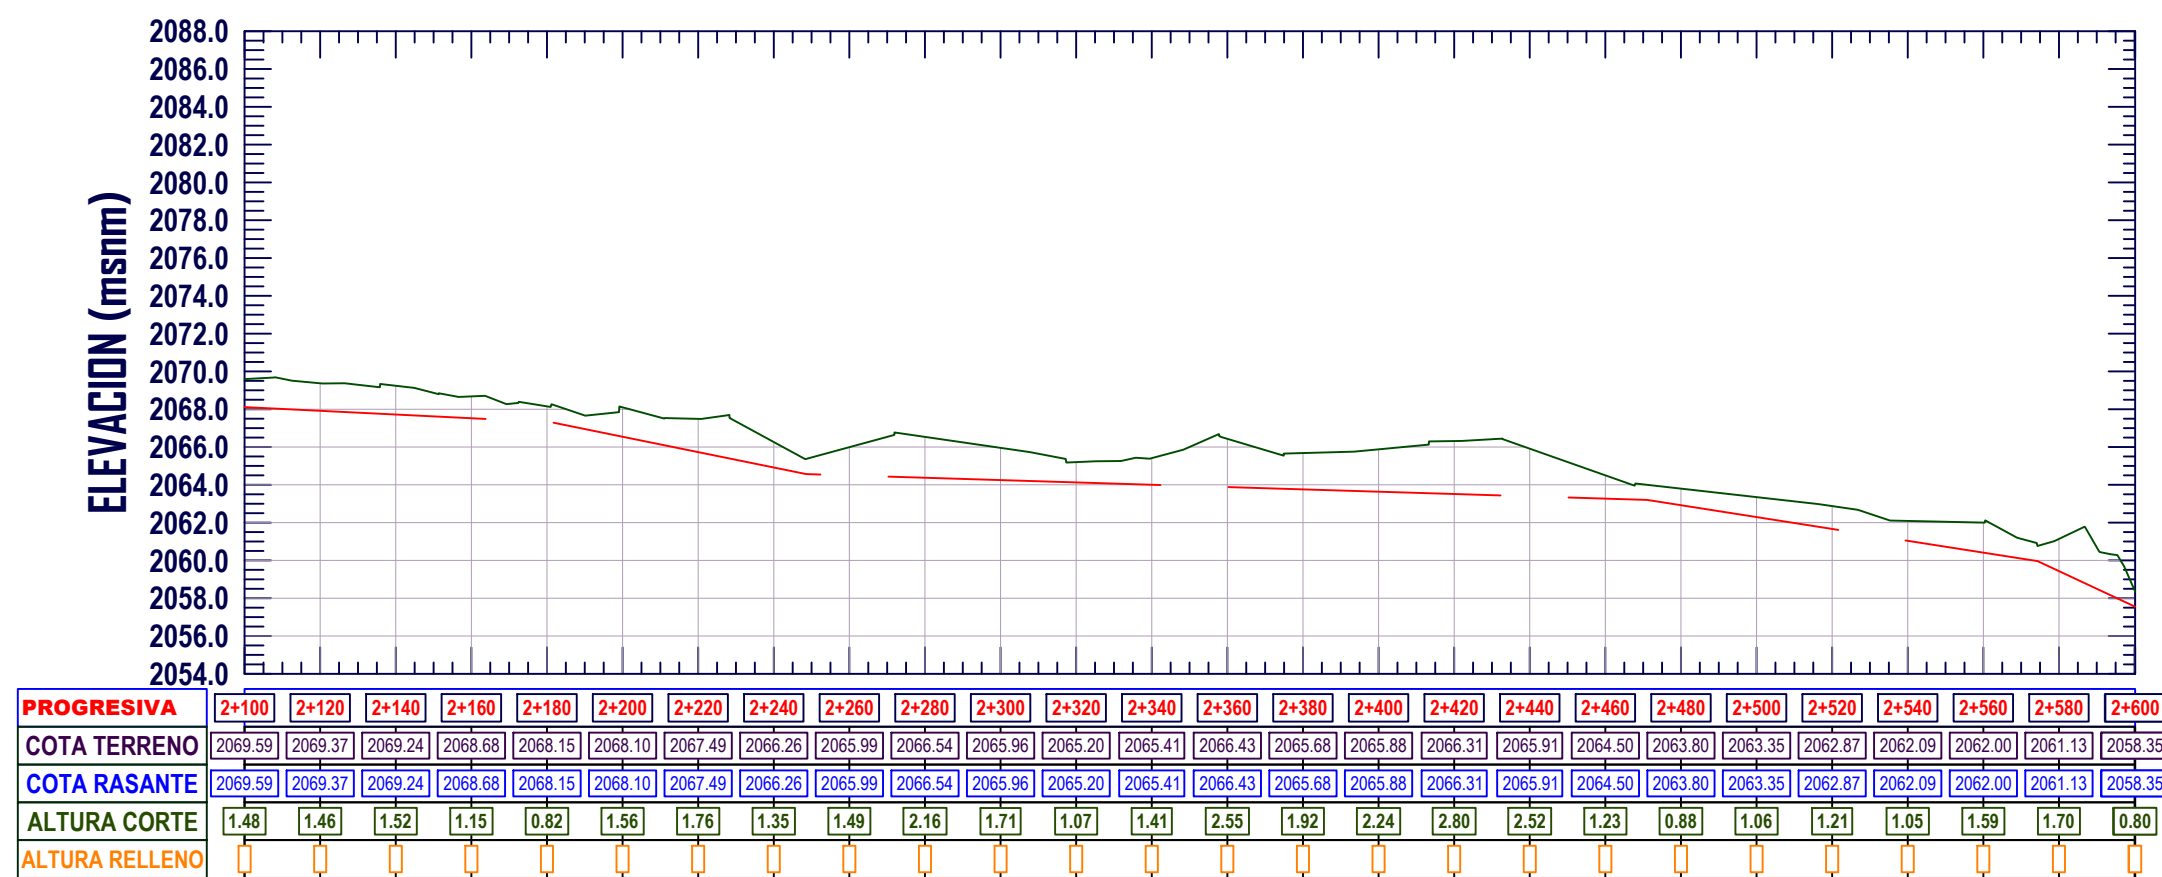

PERFIL LONGITUDINAL CRC. 1 - RESERVORIO (1)

ESC. V. 1:200
ESC. H. 1:2000



CURSO:
PROYECTO DE TESIS II - 2022

UNIVERSIDAD CATOLICA SANTO TORIBIO DE MOGROVEJO		
FACULTAD DE INGENIERÍA		
ESCUELA PROFESIONAL DE INGENIERÍA CIVIL AMBIENTAL		
Proyecto de tesis: "MEJORAMIENTO DE LA RED DE AGUA POTABLE Y SISTEMA DE ALCANTARILLADO DEL DISTRITO DE QUEROCOTILLO PROVINCIA CUTERVO, REGIÓN CAJAMARCA"		
Plano: LINEA DE CONDUCCION		Responsable: LUNA GONZALES JUAN DIEGO
Distrito: QUEROCOTILLO	Provincia : CUTERVO	N°Lamina: TP-07
Departamento: CAJAMARCA	Localidad : QUEROCOTILLO	
Fecha : Abril 2022	Escala : 1/1000	Asesor : Valdivia Chacón, Pablo Adolfo