



PLANTA DESARENADOR  
ESCALA 1:50

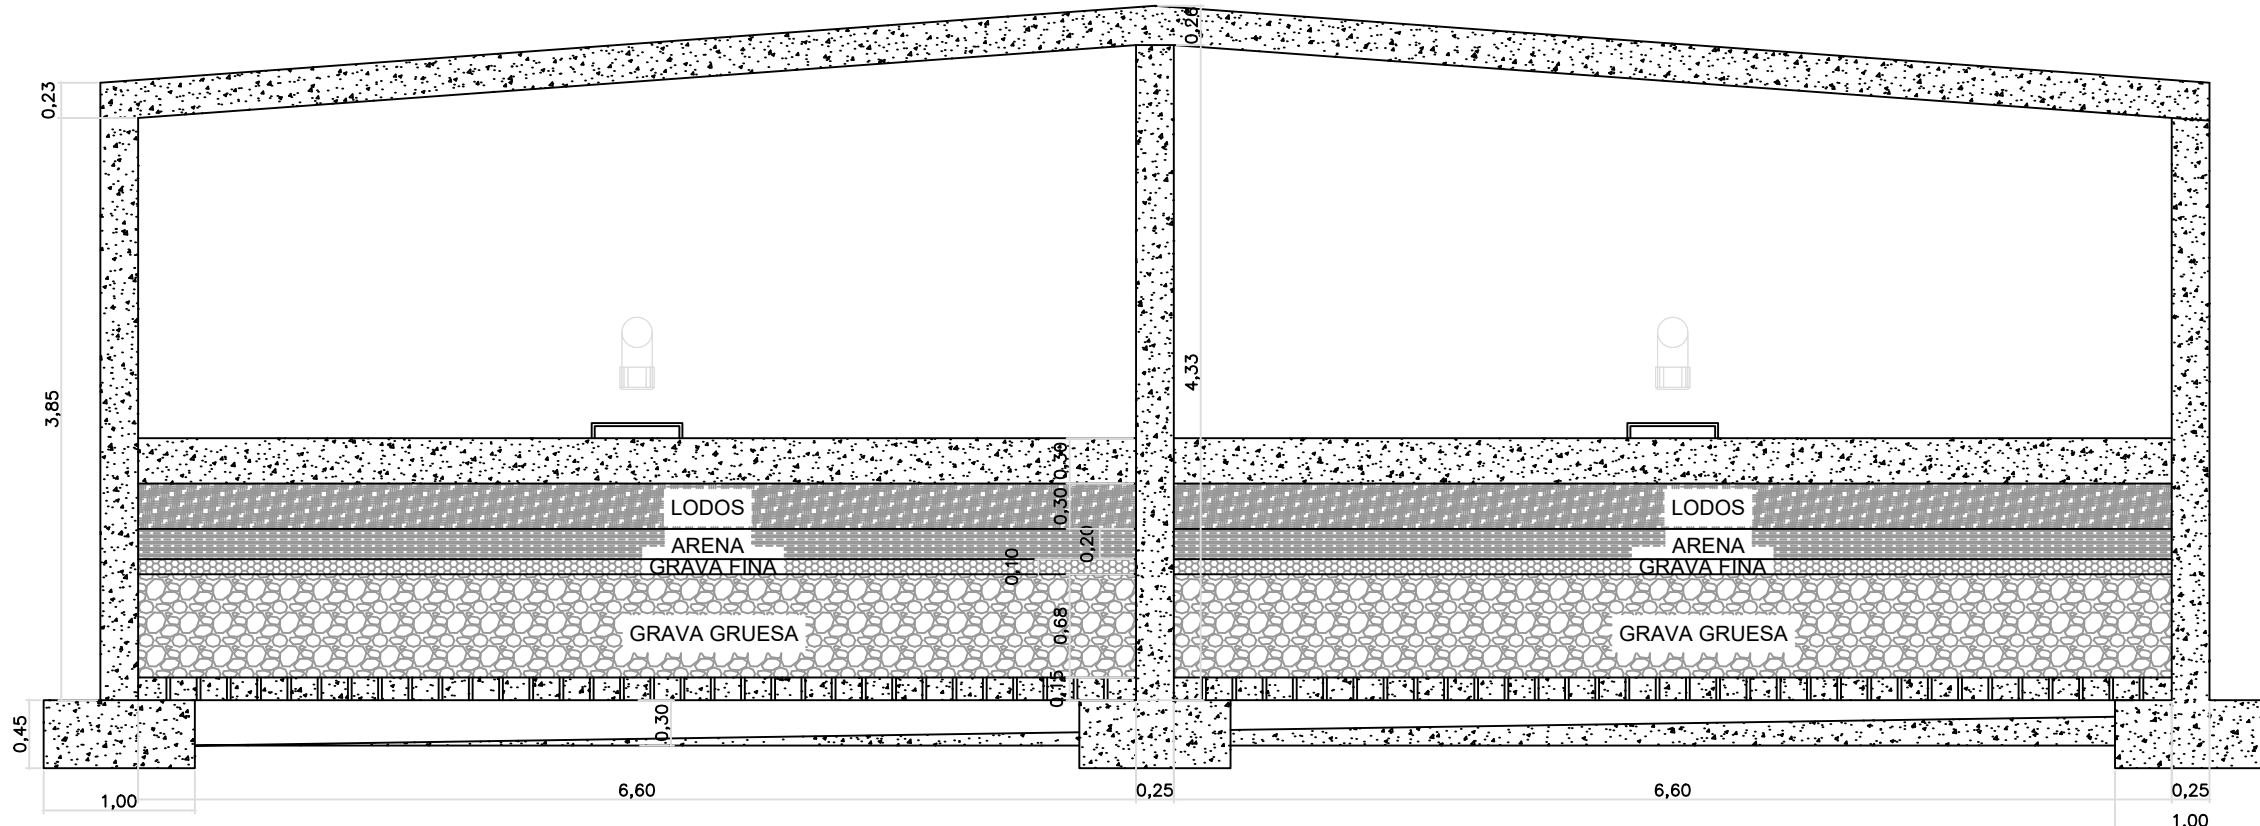

CORTE A - A  
ESCALA 1:50

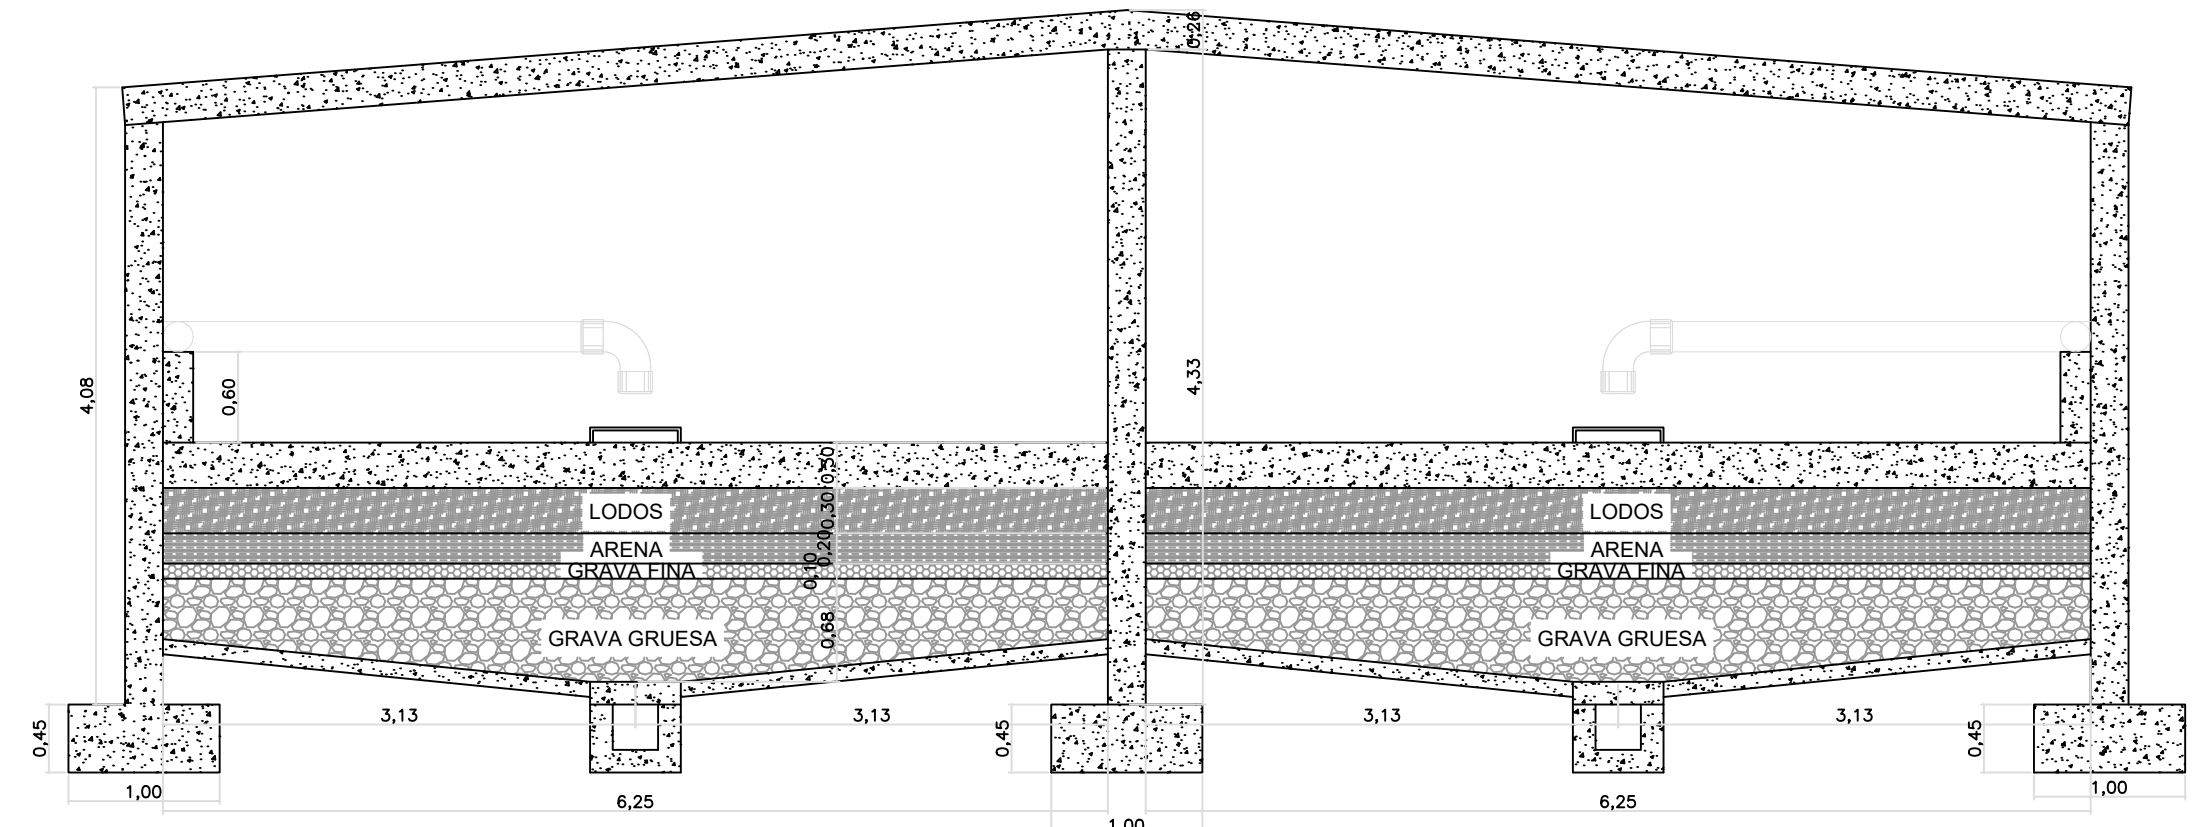

CORTE B - B  
ESCALA 1:50



**CURSO:**  
**PROYECTO DE TESIS II - 2022**

<b>UNIVERSIDAD CATOLICA SANTO TORIBIO DE MOGROVEJO</b>			
<b>FACULTAD DE INGENIERÍA</b>			
<b>ESCUELA PROFESIONAL DE INGENIERÍA CIVIL AMBIENTAL</b>			
Proyecto de tesis: "MEJORAMIENTO DE LA RED DE AGUA POTABLE Y SISTEMA DE ALCANTARILLADO DEL DISTRITO DE QUEROCOTILLO PROVINCIA CUTERVO, REGIÓN CAJAMARCA"			
Plano: LECHO DE SECADOS		Responsable: LUNA GONZALES JUAN DIEGO	
Distrito: QUEROCOTILLO	Provincia : CUTERVO	N°Lamina: PTAR—8	
Departamento: CAJAMARCA	Localidad : QUEROCOTILLO		
Fecha : NOVIEMBRE 2022	Escala : 1/10	Asesor : Valdivia Chacón, Pablo Adolfo	