

DESARROLLO DE REPRESENTACIÓN: SERVICIOS  
Y RETOS: HOMBRES PREHISPANICOS

PROPUESTA: CENTRO DE INTERPRETACION EN EL COMPLEJO ARQUEOLOGICO LA PAVA  
INFRAESTRUCTURA DE PROTECCION AL PATRIMONIO EN EL COMPLEJO ARQUEOLOGICO LA PAVA EN MOGROJO  
RAISA GONZALES COOPER - SUBSTANTACION DE TIERRAS



TESIS PARA  
OPTAR EL TITULO DE  
ARQUITECTO

TITULO:  
INFRAESTRUCTURA DE PROTECCION AL PATRIMONIO EN EL COMPLEJO ARQUEOLOGICO LA PAVA EN MOGROJO

PROPUESTA: CENTRO DE INTERPRETACION


ELABORADO POR:  
GONZALES COOPER RAISA MARITA

ASESOR PRINCIPAL:  
ARQ. ROSARIO BALCAZAR







DESCRIPCION:  
E-01. PLANO MASTERPLAN ESTRUCTURAS  
E-02. ESTRUCTURAS MUROS Y ORIENTACION  
E-03. ESTRUCTURAS TECHOS  
E-04. DETALLES MUROS Y ORIENTACION  
E-05. DETALLES TECHOS

FECHA:  
DICIEMBRE / 2017

E-05

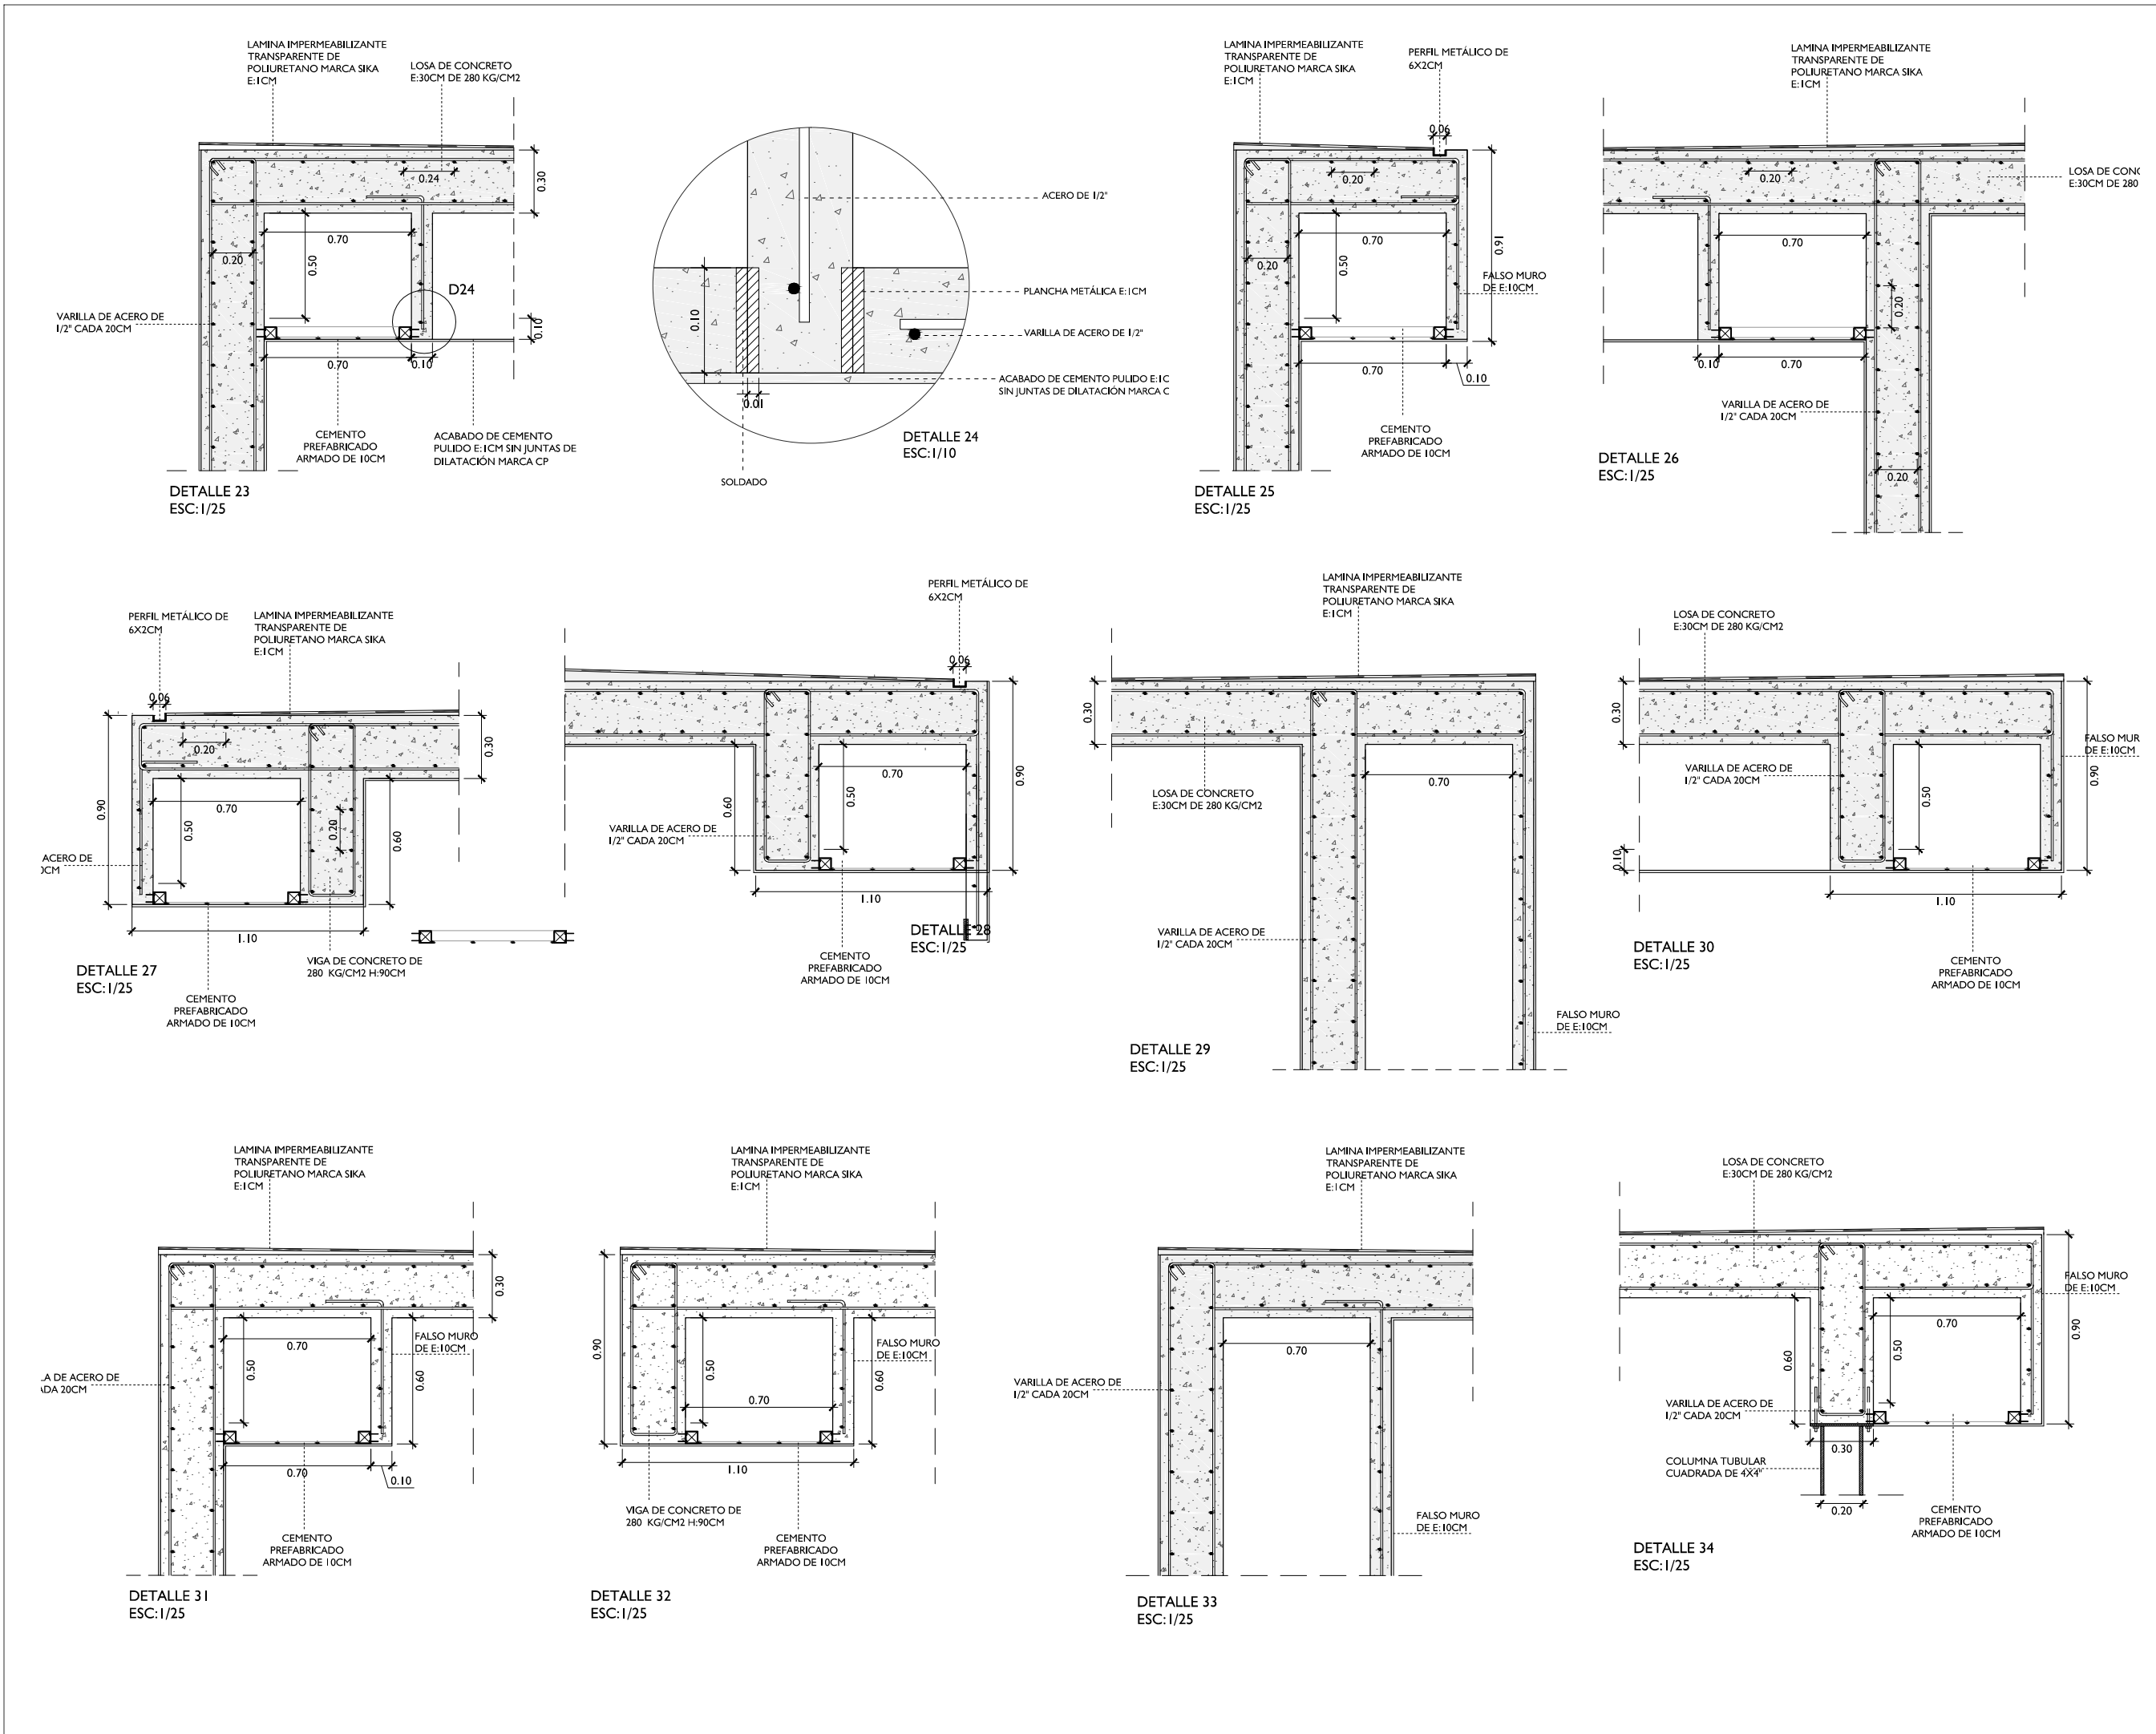

ESTRUCTURA MURO Y TECHO (VOLUMEN DE CONCRETO) -DETALLES

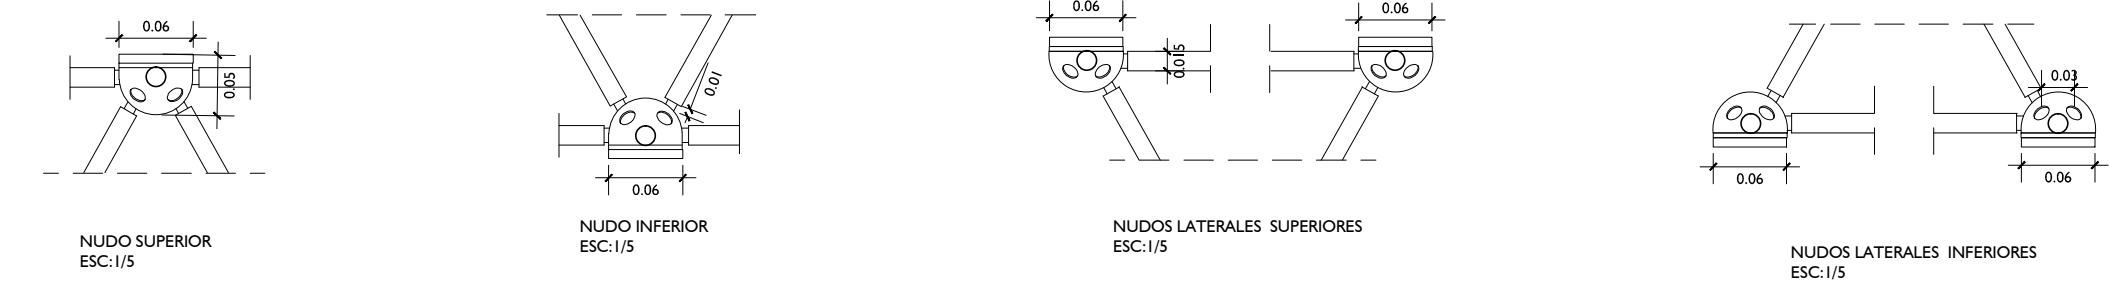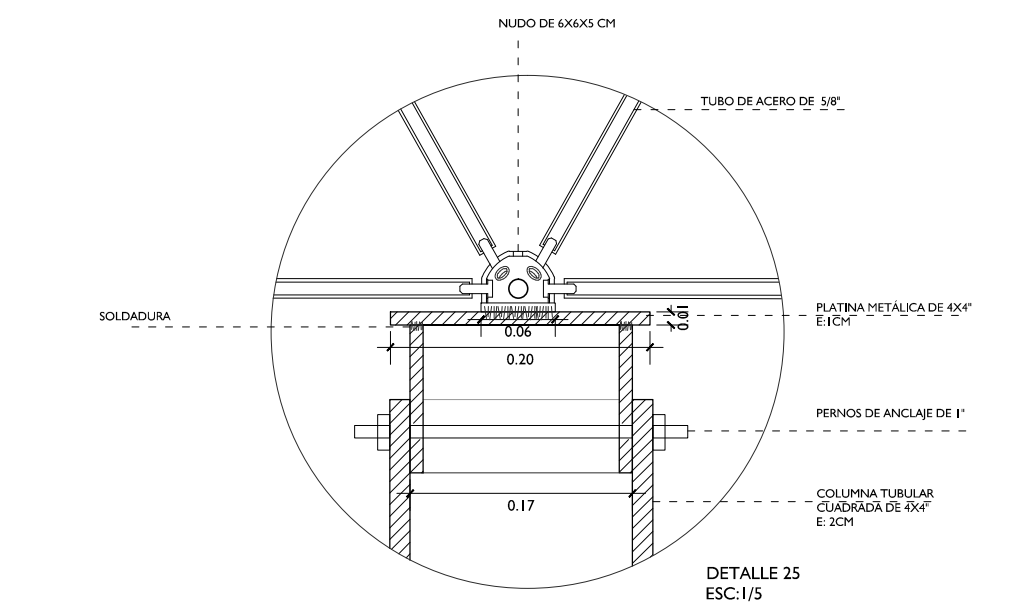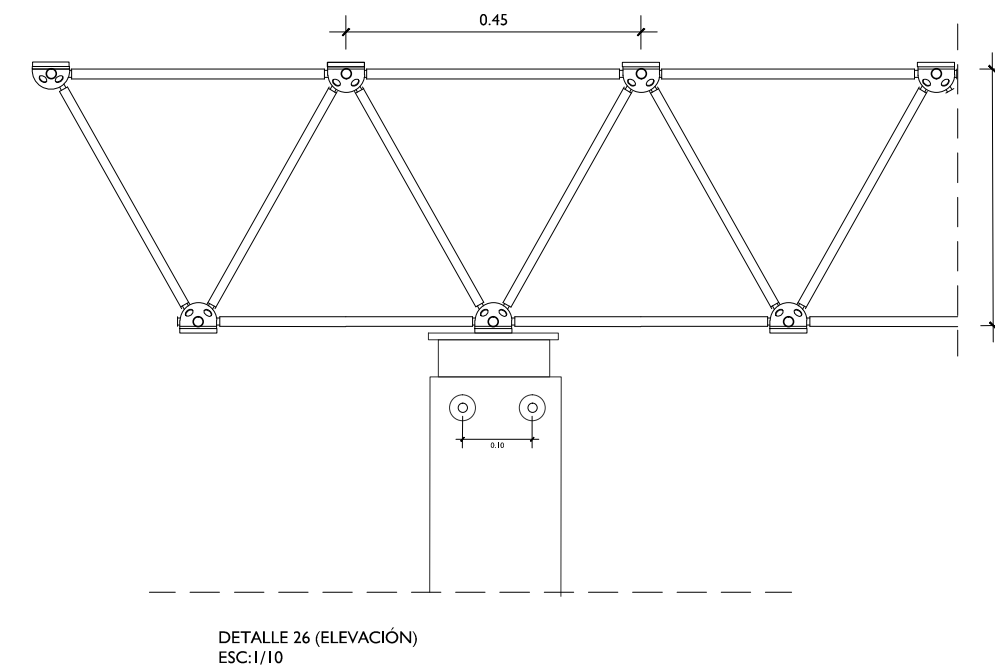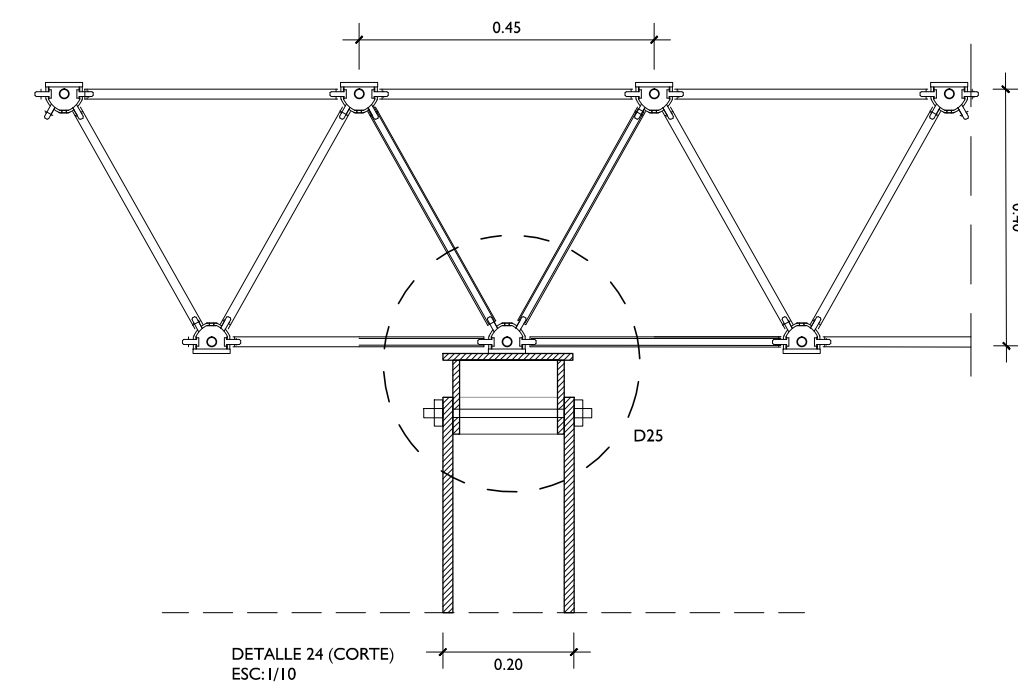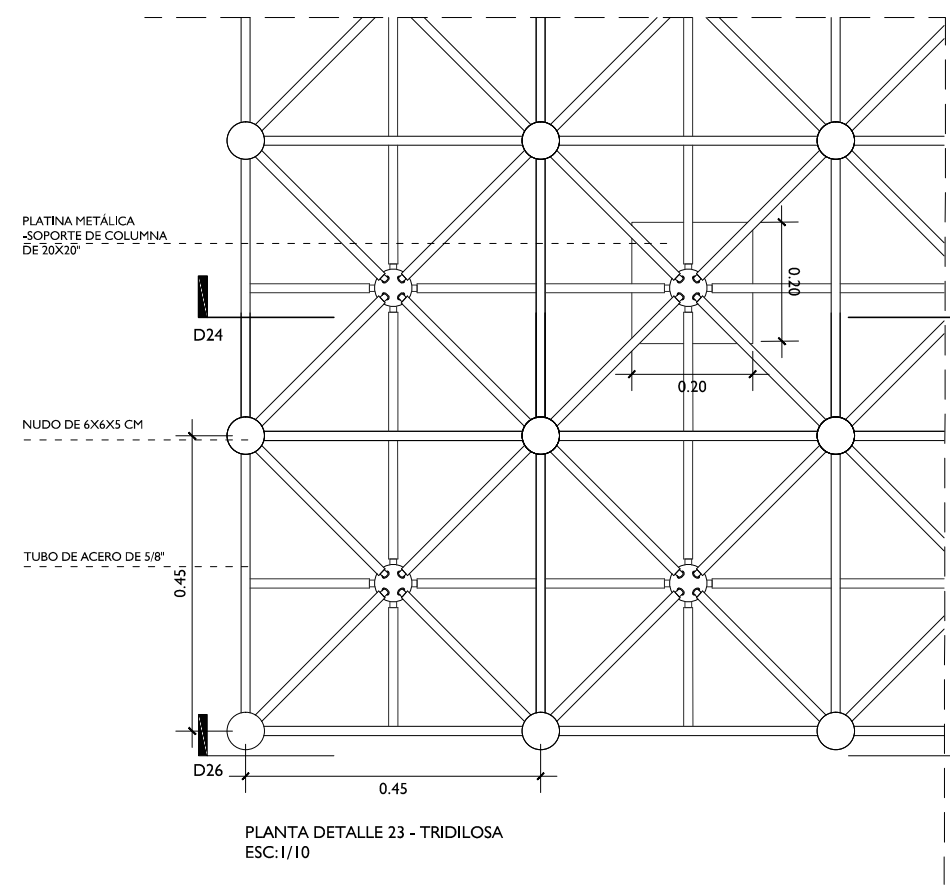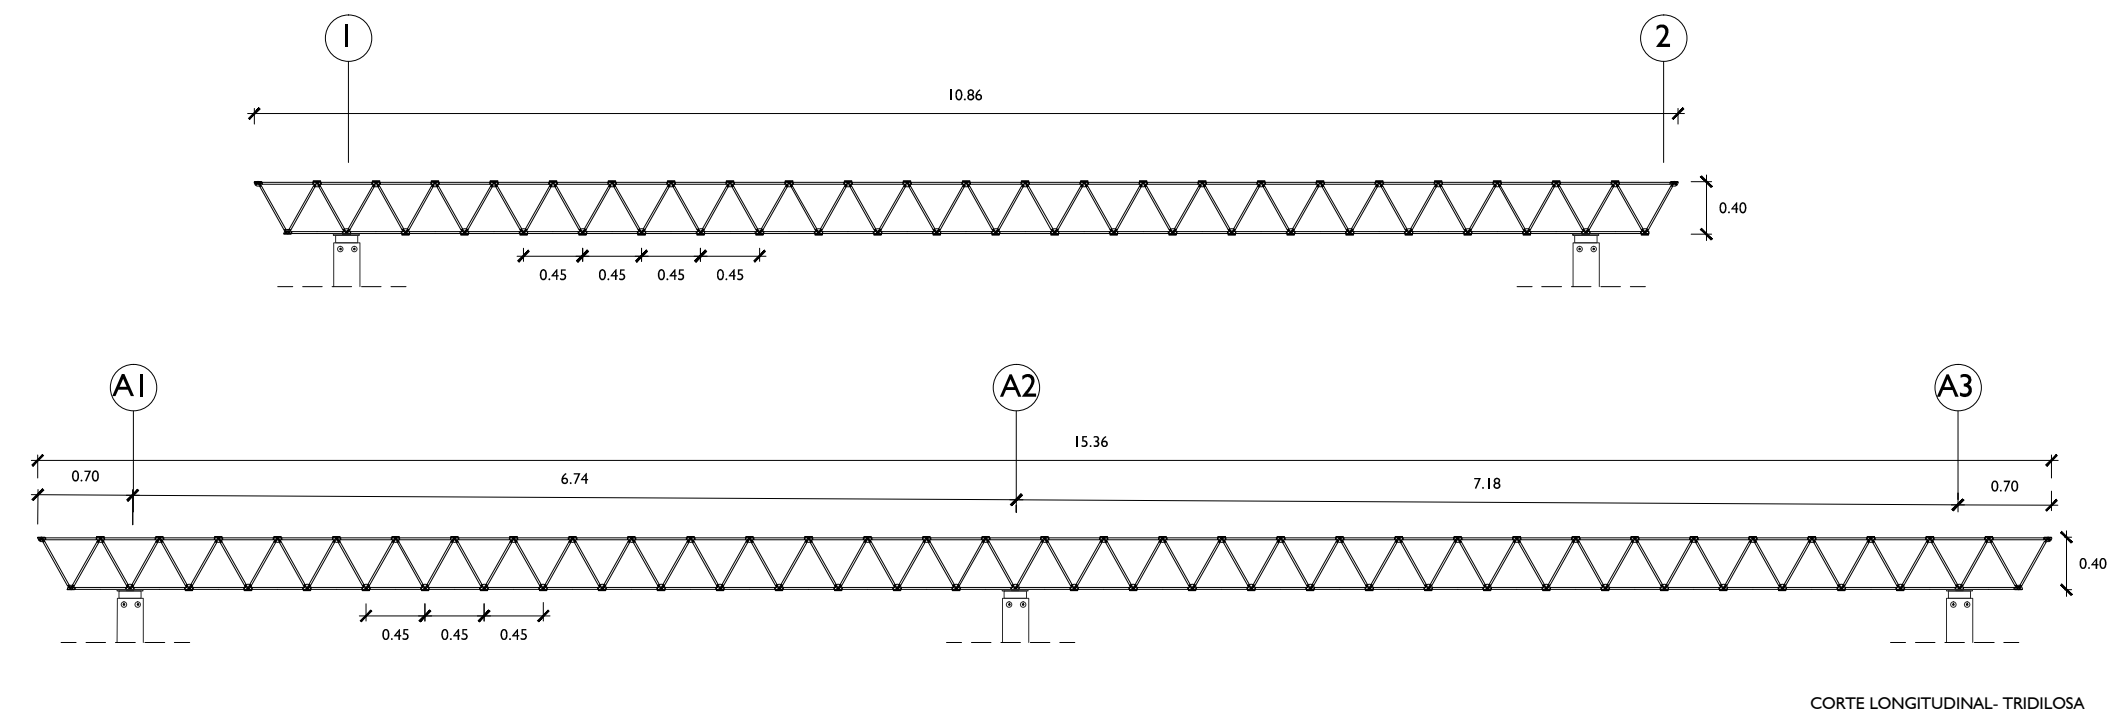

ESTRUCTURA TRIDILOSA (VOLUMEN DE ACERO) -DETALLES