




Elevación lateral derecha  
Av. José Quiriones  
Esc. 1/2000

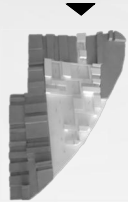

Elevación frontal  
Av. Oriente  
Esc. 1/2000




Elevación posterior  
Av. Nicolás de Piérola  
Esc. 1/2000

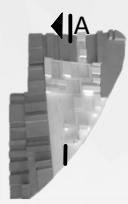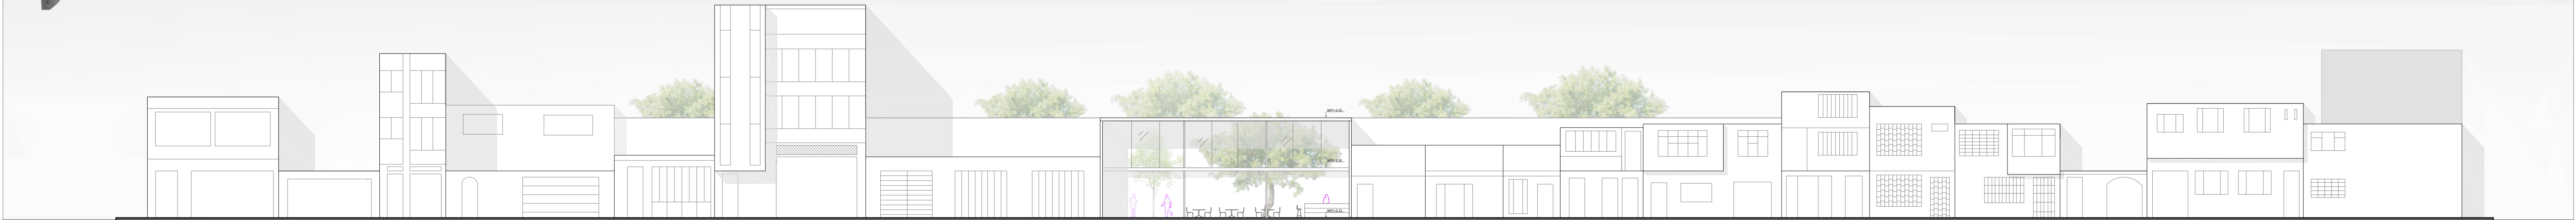

Corte A-A  
Esc. 1/2500

K J I H G F E D C B A Z Y X W V U T S R Q P K J I H G F E C B A

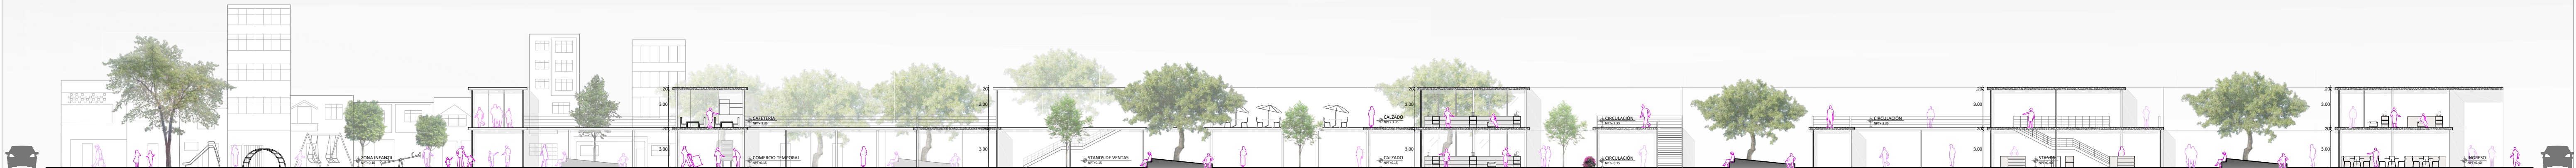

FECHA MAYO DEL 2017	PROYECTO ELEVACIONES Y CORTES	ASISTENTE AÑO FERNANDO ESPINOZA VILLALBA	ELABORADO POR LUCIEL Y DEL DOMINIO GRANDE LERVA	TÍTULO PROPUESTA DE REVITALIZACIÓN EN EL ESPACIO PÚBLICO E INFRAESTRUCTURAS COMERCIALES DEGRADADAS DEL PUEBLO JOVEN JOSÉ BALTA.	USAT Universidad Católica Santo Toribio de Mogrobo ESCUOLA PROFESIONAL DE ARQUITECTURA	TEMA Tesis para optar el título de Arquitecto
------------------------	----------------------------------	---	--	--	--	--