# BLOQUE ALIMENTOS - 1° NIVEL

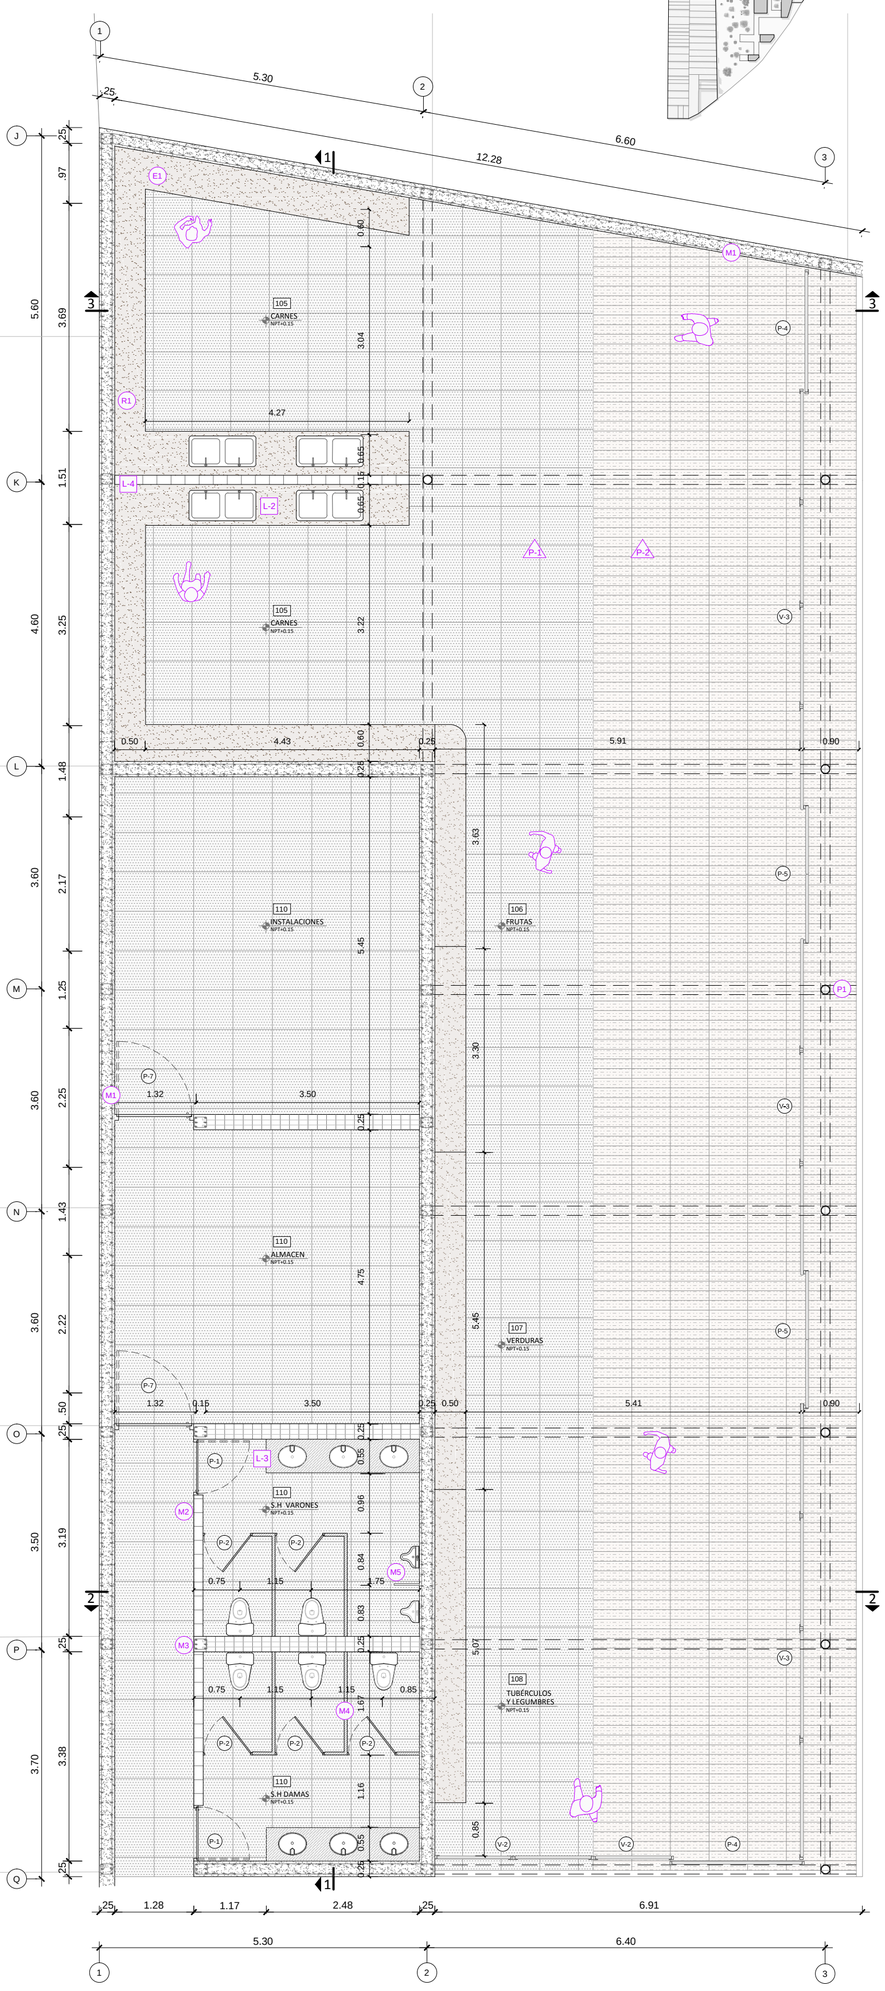


# BLOQUE VARIEDADES - 2° NIVEL

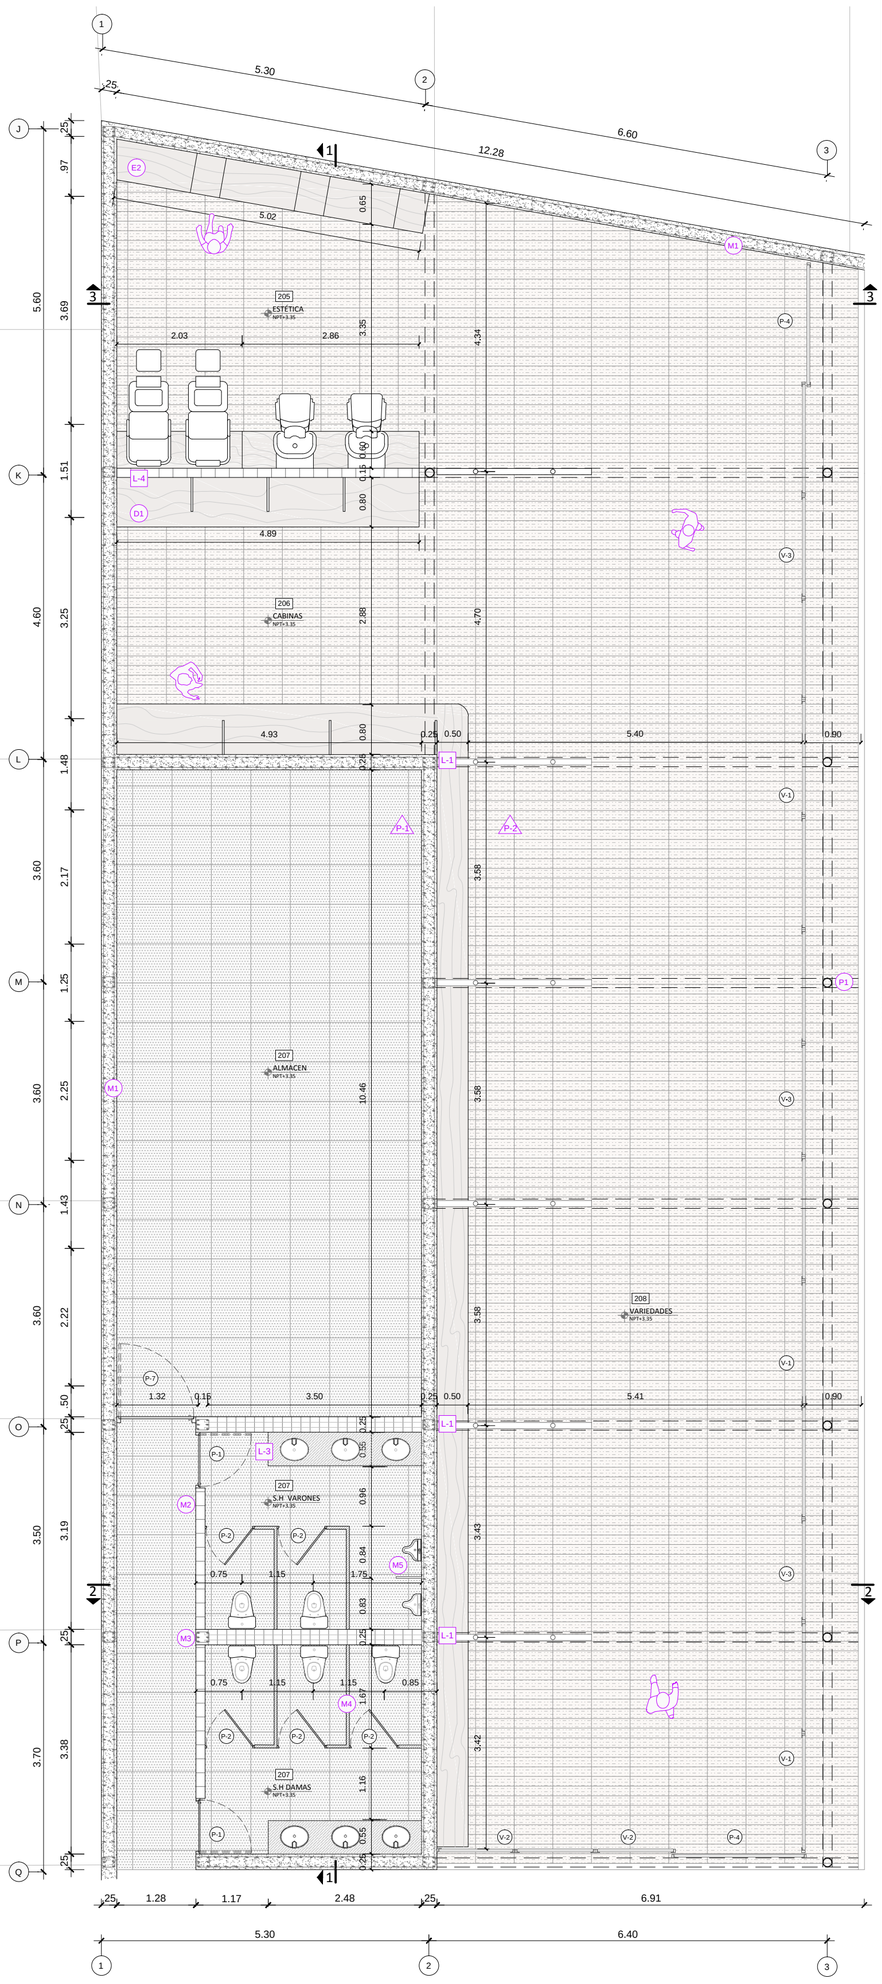


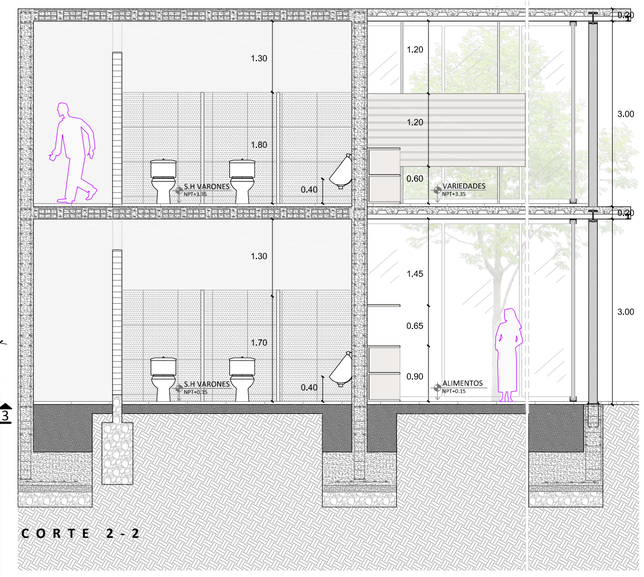


CORTE 2 - 2

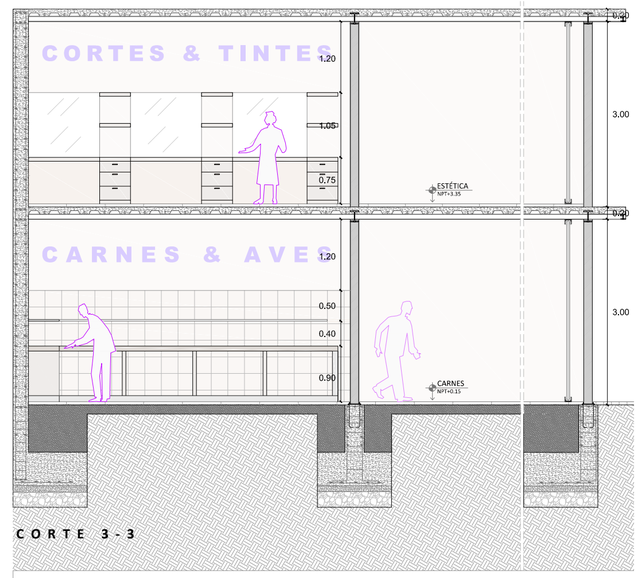


CORTE 3 - 3

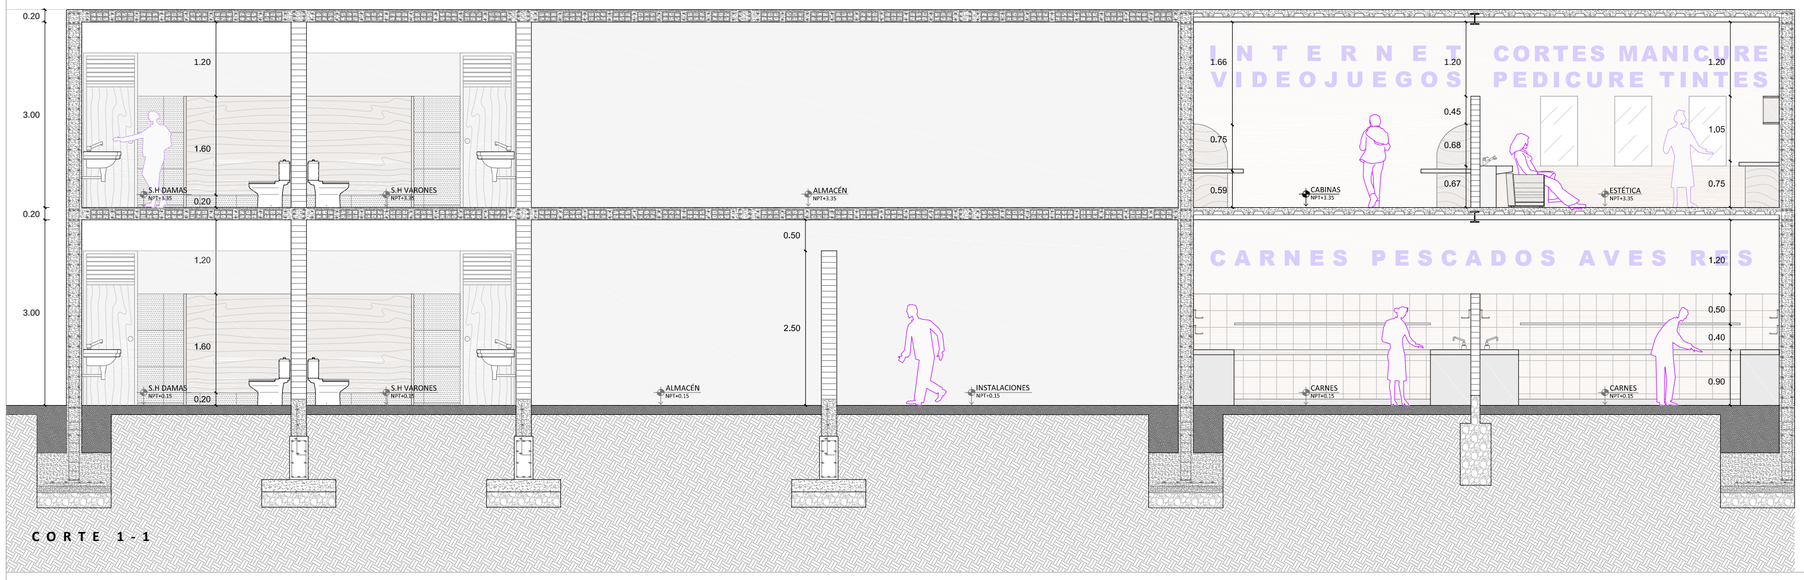


CORTE 1 - 1

## LEYENDA

**D1** — Módulo para cabinas
- Descripción: Mesa de melamina de 18 mm con divisiones verticales curvas de placas de melanina color natural
- Medidas: 389 x 80 cm e = 18 mm; Divisiones 55 x 75cm

**M1** — Muro de concreto armado
- Descripción: Con refuerzo a colocarse (diámetro de barras, cantidad, espaciamiento, numero de capas), tanto vertical como horizontalmente, con un recubrimiento de 4cm .
- Medidas: e= 25cm acabado

**M2** — Tabique de albañilería
- Descripción: Compuesto por ladrillo pandereta dispuesto de soga (para división). En la primera corrida de ladrillos se deja la capa de mortero de 2 cm de espesor.
- Medidas: 23 x 12 x 10 cm

**M3** — Muro albañilería armada
- Descripción: Compuesto por ladrillo pandereta dispuesto de cabeza (en baños para el paso de tuberías). Con alambre N°8 cada 3 hiladas en cada lado.
- Medidas: 23 x 12 x 10 cm

**M4** — Separación para cabina sanitaria
- Descripción: Tablero construido en compacto de planchas de melamina, montadas con perfilería vertical tipo c con base y horizontal tipo cuadradas. Sistema de fijación al piso.
- Medidas: 2.44 x 1.22 m e= 9 mm

**M5** — Separador entre urinarios
- Descripción: Con lámina de aluminio inoxidable en acabado satinado y tubería de 1 ½" anclada a la pared.
- Medidas: 75x45 cm; Distancia al piso de 50cm

**P1** — Pilar estructural de acero en forma redonda
- Descripción: En la parte inferior cuenta con cartelas de acero para dar rigidez de 100x50mm e= 8mm y varillas de anclaje soldadas a placa de Ø 3/8¨ con pata a 90°
- Medidas: Ø15cm e=2mm

**E1** — Encimera
- Descripción: Mesa con estructura de concreto, encimera de granito marrón y divisiones de placas de melamina de 18 mm. Pared revestida de cerámico color traventino beige con acabado mate.
- Medidas: 30 x 30 cm e = 5 mm

**E2** — Mueble
- Descripción: Con 03 cajones laterales cada 120 cm, estructura y divisiones de placas de melamina de 18 mm color natural. Con 2 repisas de 55 cm de ancho.
- Medidas: 502 x 65 cm e = 18 mm

**P-1** — Piso zona servicios
- Descripción: Porcelanato acabado mate antideslizante color gris. Ideal para cocinas, picsinas y baños por su textura rugosa. Tipo para pared y piso.
- Medidas: 60 x 60 cm e=9mm

**P-2** — Piso zona alimentos
- Descripción: Porcelanato color beige acabado mate cuero arena. Tipo 2: para piso y pared. De gran durabilidad y resistencia al desgaste (tránsito alto)
- Medidas: 60 x 30 cm e=9mm

**L-1** — Panel separador
- Descripción: Tablero de MDF ranurado color natural. Cuenta con sujetadores verticales fijados al piso y techo, de aluminio inoxidable.
- Medidas: 480x120cm e=18mm panel; 200x120cm e=18mm panel; Tubo redondo PFK 041806 (Sujetadores) Ø 1/2" e= 1.60 mm

**L-2** — Lavadero
- Descripción: Lavadero de dos pozas, de acero inoxidable
- Medidas: 77 x 45 cm

**L-3** — Lavatorio triple
- Descripción: Ovalín Mimbell color blanco sobre encimera de concreto revestido.
- Medidas: 60 x 250 cm

**L-4** — Alfeizar
- Descripción: Como separador de ambientes de concreto
- Medidas: e=15cm acabadoh=180cm

**R1** — Repisas en pared
- Descripción: Divisiones horizontales de placas de melamina color natural de 18 mm con pernos de anclajes
- Medidas: ancho=30 cm e = 5 mm

# CARPINTERÍA DE PUERTAS

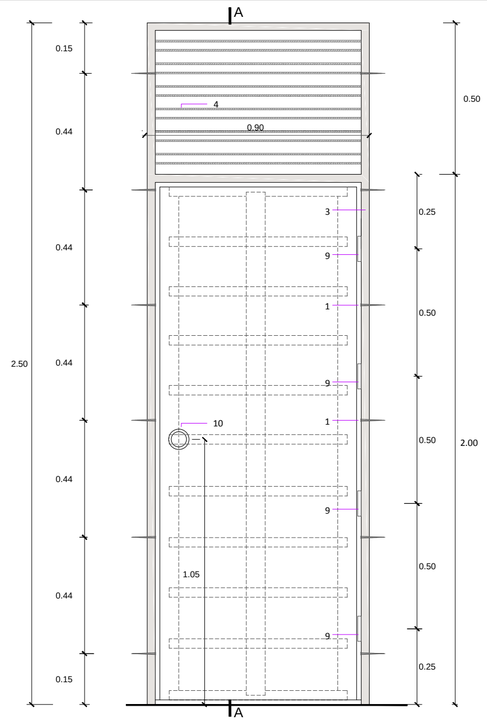


ELEVACIÓN P-1
Esc: 1/15

**PUERTA N° 1**
(P - 1)

Puerta de MDF con relleno de estructura de madera compacta de calidad (cedro). 01 Hoja batiente.

CORTE A-A
Esc: 1/5

1 Clavo de fijación de 3¨
2 Rodón de 3/4¨
3 Marco de 4¨ x 2¨ de madera cedro color natural
4 Celosía con plancha de MDF e=6mm con distancia de 5cm
5 Tapacanto de 10 x 50 mm
6 Bastidor madera cedro de 1 1/2¨ x 2¨
7 Plancha de MDF e = 6mm
8 La distancia de la puerta al piso será de 5mm
9 Bisagra capuchina de 4¨ x 4¨
10 Cerradura pomo cilíndrica con chapa de perilla y botón interior de acero mate.
11 Marco de 4¨ x 2¨de madera cedro color natural con rebaje para acoger a hoja batiente.

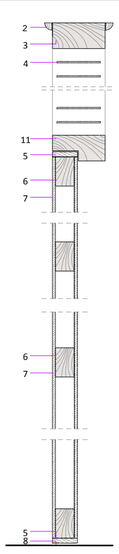


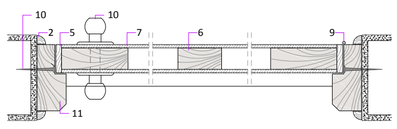


PLANTA P - 1
Esc: 1/7.5

1 Perfil de aluminio PKF 041743 de 1½" x 1½" x 1.52 mm
2 Perfil de alumnio PKF 041757 de ¾" x ¾" x 3/64"
3 Bisagra capuchina de 3¨x 3¨
4 Enchape melamina con textura de madera natural 9mm
5 Perfil de aluminio PKF 041717 2" x 2" x 2.29mm
6 Jalador en forma de medialuna de 3¨ de alumnio inoxidable
7 Cerrojo de 1 1/2" de picaporte tubular de acero para puerta batiente
8 Tornillo de fijación cabeza plana 3 ¨
9 Perfil de aluminio PKF 041116 en L ¾" x ¾" x 1.52mm con fijación de tornillos

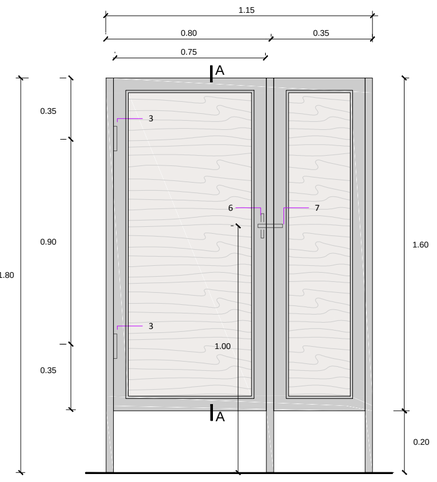


ELEVACIÓN P-2
Esc: 1/15

**PUERTA N° 2**
(P - 2)

Separación para cabina sanitaria construido de planchas de melamina, montadas con perfilería vertical y horizontal tipo cuadradas en aluminio. Sistema de fijación al piso.

CORTE A-A
Esc: 1/7.5

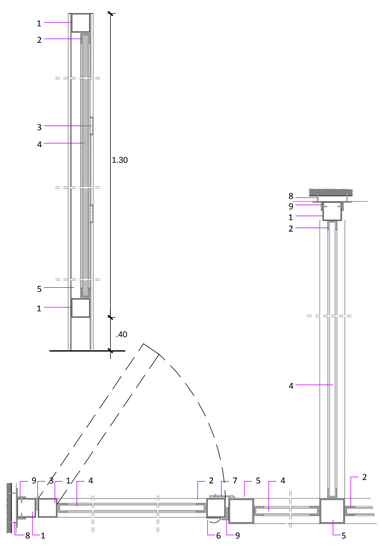


PLANTA P - 2
Esc: 1/7.5

# CUADRO DE VANOS

| TIPO | CÓDIGO | ANCHO | ALTO | CANTIDAD | OBSEVACIONES |
|---|---|---|---|---|---|
| VENTANAS | V - 1 | 2.00 | 0.55 | 0 3 | 02 Hojas de vidrio templado e=6mm con 01 hoja corrediza con carpintería de aluminio inoxidable. |
| | V - 2 | 1.50 | 3.00 | 0 3 | Hoja fija de vidrio templado TEMPLEX e=6mm con carpintería de aluminio inoxidable. |
| | V - 3 | 2.00 | 3.00 | 2 0 | Hoja fija de vidrio templado TEMPLEX e=6mm con carpintería de aluminio inoxidable. |

| TIPO | CÓDIGO | ANCHO | ALTO | CANTIDAD | OBSEVACIONES |
|---|---|---|---|---|---|
| PUERTAS | P - 1 | 0.90 | 2.50 | 1 0 | De madera contraplacada con plancha de MDF. 01 Hoja batiente con sobreluz de 50cm. |
| | P - 2 | 0.75 | 1.70 | 1 8 | Puerta batiente de panel melamina y carpintería de aluminio inoxidable con sistema de fijación al piso. |
| | P - 3 | 1.60 | 3.00 | 0 3 | Puerta de vidrio templado e=6mm con 01 hoja corrediza y carpintería de aluminio inoxidable. |
| | P - 4 | 2.50 | 3.00 | 0 2 | Puerta de vidrio templado e=6mm con 01 hoja corrediza y carpintería de aluminio inoxidable. |
| | P - 5 | 2.00 | 3.00 | 2 6 | Puerta de vidrio templado e=6mm con 02 hojas corredizas y carpintería de aluminio inoxidable. |
| | P - 6 | 1.30 | 3.00 | 0 4 | Puerta de vidrio templado e=6mm con 01 hoja corrediza y carpintería de aluminio inoxidable. |
| | P - 7 | 1.32 | 2.50 | 0 3 | De madera contraplacada con plancha de MDF con sobreluz de 50cm. 01 Hoja batiente. |

USAT
Universidad Católica
Santo Toribio de Mogrovejo

**ESCUELA PROFESIONAL DE ARQUITECTURA**

TESIS PARA OPTAR EL TÍTULO DE ARQUITECTO

TÍTULO:

PROPUESTA DE REVITALIZACIÓN EN EL ESPACIO PÚBLICO E INFRAESTRUCTURAS COMERCIALES DEGRADADAS DEL PUEBLO JOVEN JOSÉ BALTA.

ELABORADO POR:
LUCELY DEL CARMEN CHANCAFE LEYVA

ASESOR:
ARQ. FERNANDO ECHEANDIA VALLEJOS

DESARROLLO DE PLANTA 1

FECHA: MAYO DEL 2017

ESCALA: 1 / 75

DESCRIPCIÓN: A-12