ESQUEMA GENERAL POSICIÓN DE TABLEROS

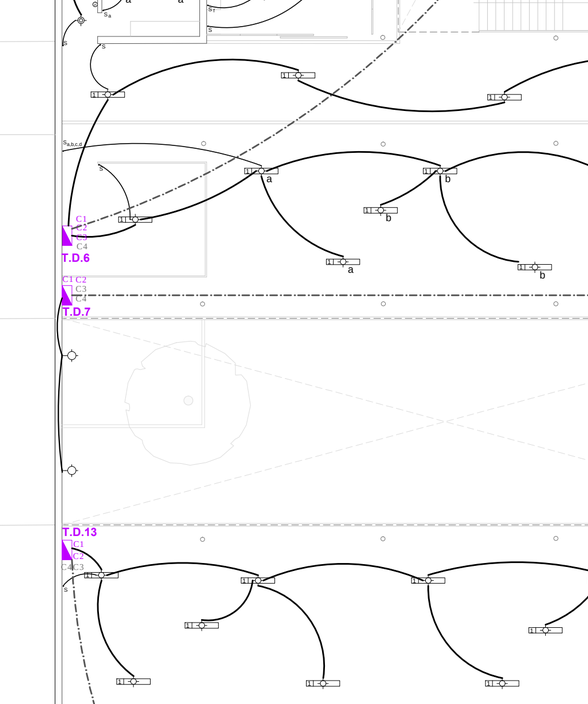

C1	T. distribución 1
C2	T. distribución 2
C3	T. distribución 3
C4	T. distribución 4
C5	T. distribución 5
C6	T. distribución 6
C7	T. distribución 7
C8	T. distribución 8
C9	T. distribución 9
C10	T. distribución 10
C11	T. distribución 11
C12	T. distribución 12
C13	T. distribución 13
C14	T. distribución 14
C15	T. distribución 15
C16	T. distribución 16
C17	T. distribución 17
C18	T. distribución 18
C19	T. D. Ascensor 1
C20	T. D. Ascensor 2

DIAGRAMA VERTICAL DE DISTRIBUCIÓN DE TABLEROS

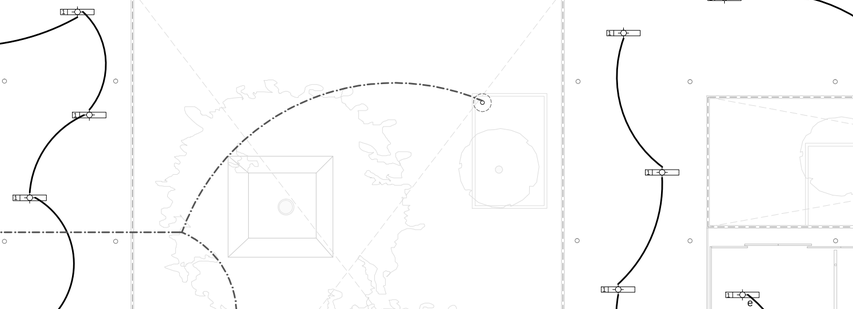

Los ascensores contarán con su propio tablero de distribución. (T.D.a)

Asimismo todos los tableros contarán con pozo de tierra.

El alimentador principal 3 x 1 x 95mm² + 1 x 50mm² NYY se conectará al tablero general de baja tensión.

LEYENDA

		h (m)
1	Equipo fluorescente lineal adosado de 1 lámpara 36 w	Techo
	Tablero de distribución	1.80 m
	Tubería empotrada 20mm Ø para sistema de alumbrado	Techo o pared
	Tubería empotrada 20mm Ø para alumbrado urbano	Piso
	Plafon circular adosado 20 w con tres bombillas.	Techo
S 2 S	Interruptor simple y doble tipo dado magic	1.40 m
	Iluminación empotrada a pared	2.20 m
	Tomacorriente doble con puesta a tierra empotrado.	Indicada
	Tomacorriente doble con puesta a tierra empotrado.	Piso
	Luminaria alumbrado urbano de 4.5m- 70w.	

Equipo fluorescente lineal adosado de 1 lámpara potencia de 36 w consumo de 15 w, con luz blanca y largo de 115 cm.

Luminaria para empotrar piso (exterior), de bajo consumo de 200 x 200 mm con potencia de 10 w y consumo de 6w.

Tipo plafón ideal para lugares húmedos. Funciona con 3 bombillas E27 de 20W. Fabricado en aluminio y PC Opal Color Niquel.

USAT
Universidad Católica
Santo Toribio de Mogrovejo

ESCUELA PROFESIONAL DE ARQUITECTURA

TESIS PARA OPTAR EL TÍTULO DE ARQUITECTO

TÍTULO:

PROPUESTA DE REVITALIZACIÓN EN EL ESPACIO PÚBLICO E INFRAESTRUCTURAS COMERCIALES DEGRADADAS DEL PUEBLO JOVEN JOSÉ BALTA.

ELABORADO POR:

LUCELY DEL CARMEN CHANCAFE LEYVA

ASESOR:

ARQ. FERNANDO ECHEANDIA VALLEJOS

ELÉCTRICAS:LUMINARIAS PRIMER NIVEL

FECHA: MAYO DEL 2017

ESCALA: 1 / 125

DESCRIPCIÓN: IE-1