


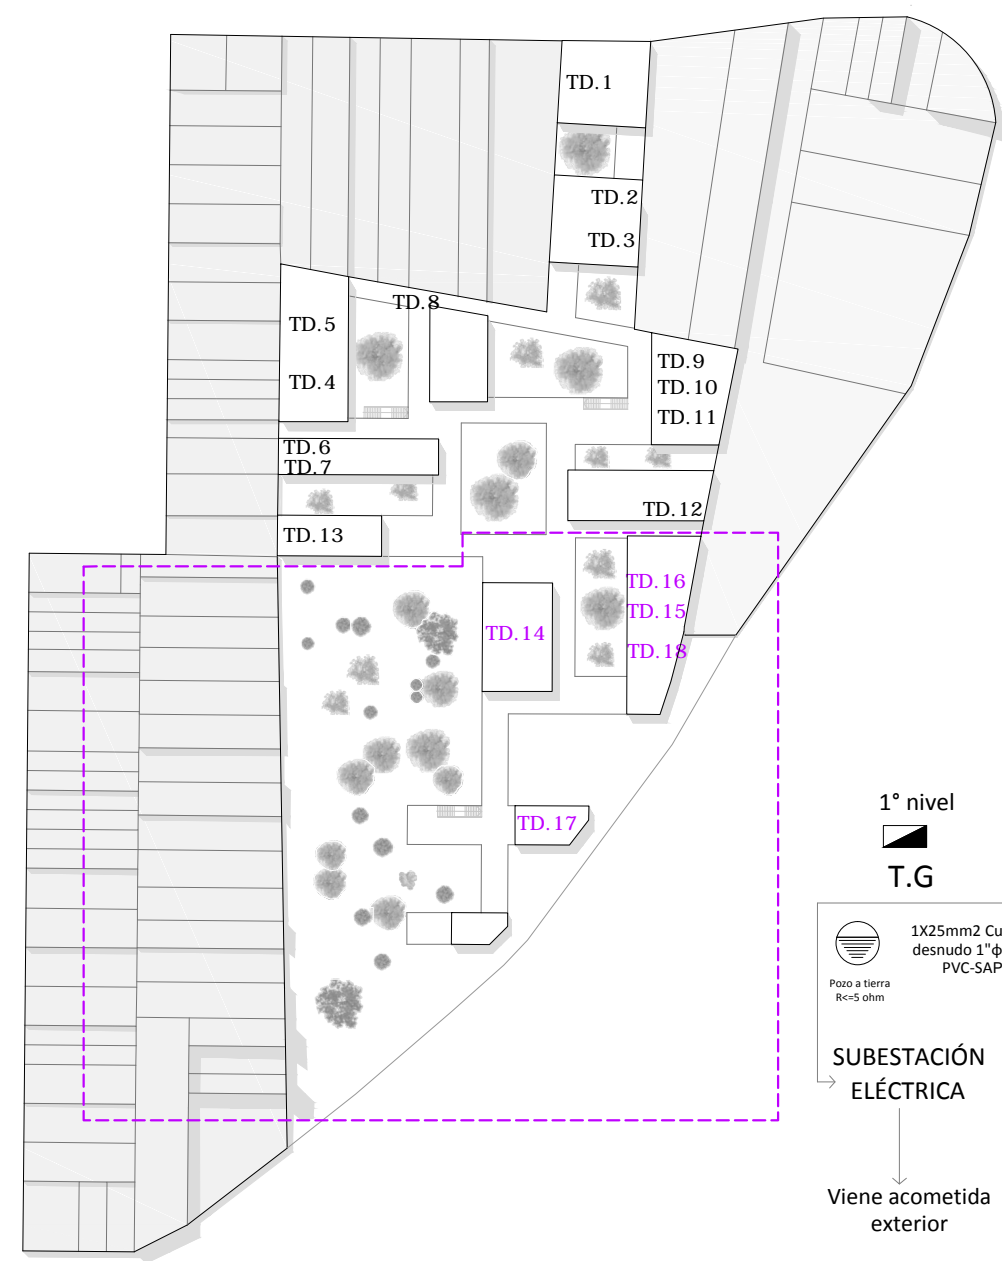


ESQUEMA GENERAL POSICIÓN DE TABLEROS



- C1 T. distribución 1
- C2 T. distribución 2
- C3 T. distribución 3
- C4 T. distribución 4
- C5 T. distribución 5
- C6 T. distribución 6
- C7 T. distribución 7
- C8 T. distribución 8
- C9 T. distribución 9
- C10 T. distribución 10
- C11 T. distribución 11
- C12 T. distribución 12
- C13 T. distribución 13
- C14 T. distribución 14
- C15 T. distribución 15
- C16 T. distribución 16
- C17 T. distribución 17
- C18 T. distribución 18
- C19 T. D. Ascensor 1
- C20 T. D. Ascensor 2

DIAGRAMA VERTICAL DE DISTRIBUCIÓN DE TABLEROS

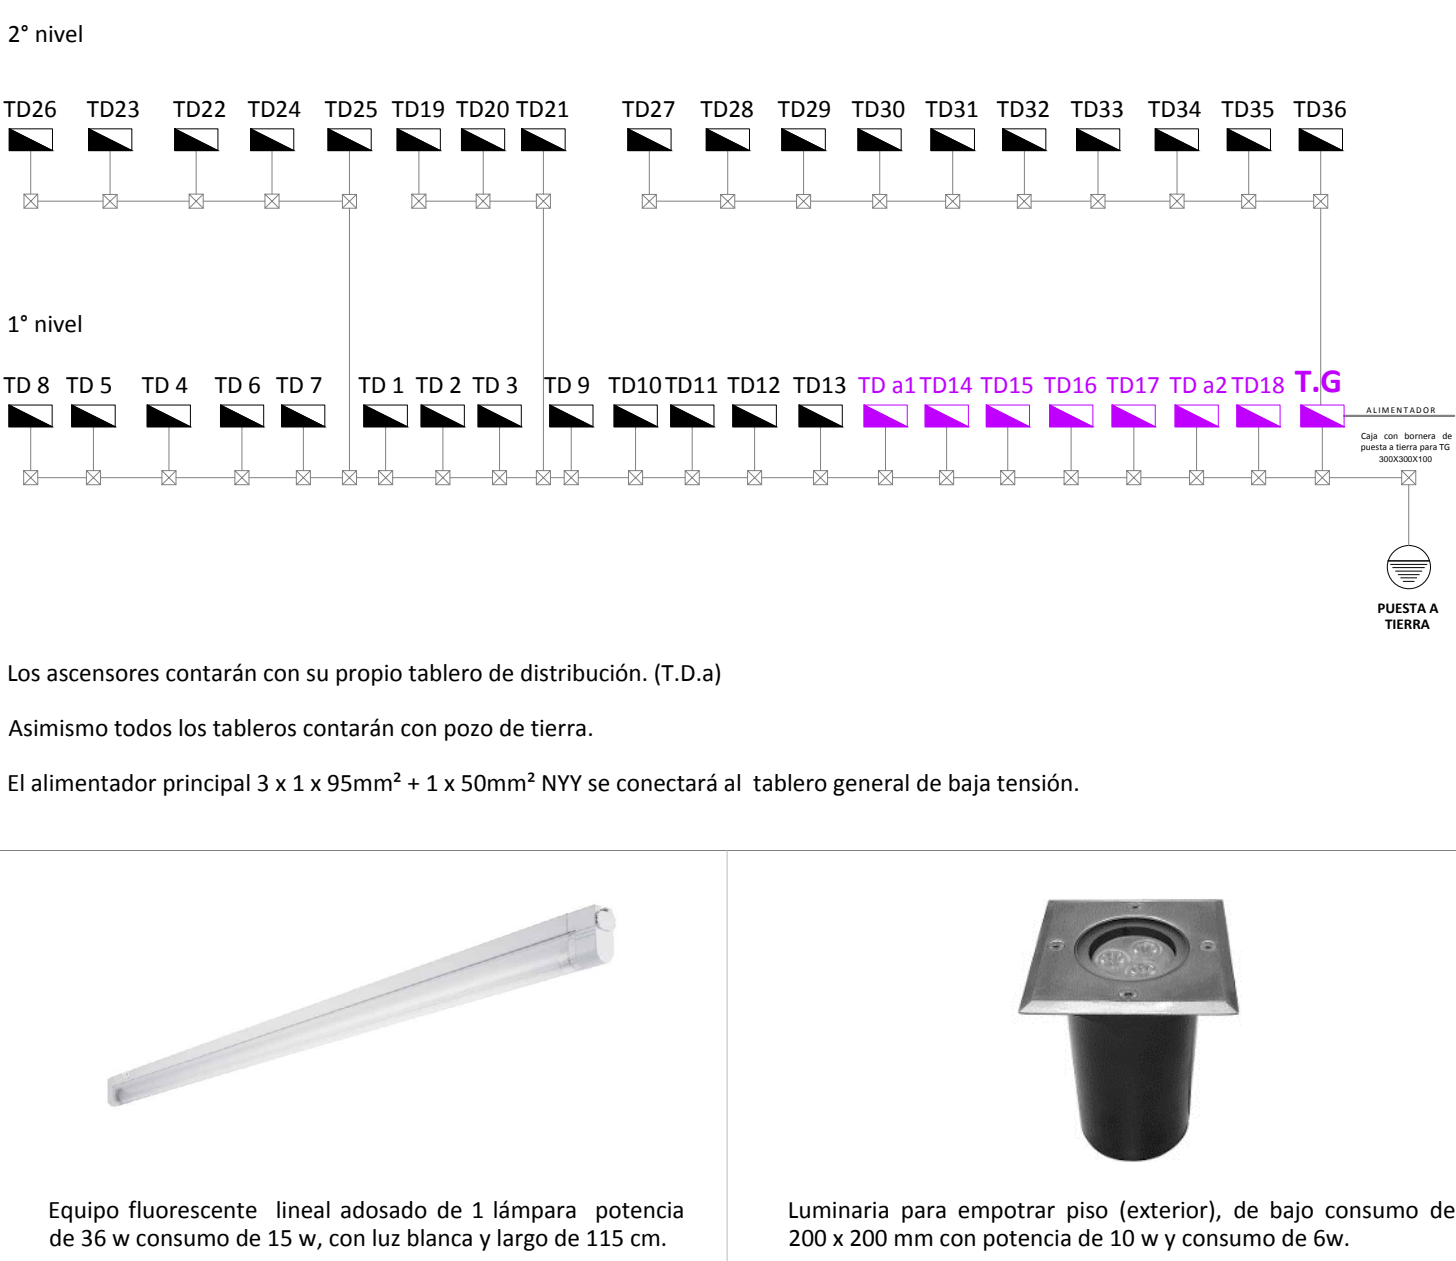

L E Y E N D A

	Equipo fluorescente lineal adosado de 1 lámpara 36 w	Techo
	Tablero de distribución	1.80 m
	Tubería empotrada 20mm Ø para sistema de alumbrado	Techo o pared
	Tubería empotrada 20mm Ø para alumbrado urbano	Piso
	Plafon circular adosado 20 w con tres bombillas.	Techo
	Interruptor simple y doble tipo dado magic	1.40 m
	Iluminación empotrada a pared	2.20 m
	Tomacorriente doble con puesta a tierra empotrado.	Indicada
	Tomacorriente doble con puesta a tierra empotrado.	Piso
	Luminaria alumbrado urbano de 4.5m- 70w.	

Universidad Católica Santo Toribio de Mogrovejo

ESCUELA PROFESIONAL DE ARQUITECTURA

TESIS PARA OPTAR EL TÍTULO DE ARQUITECTO

TÍTULO:

PROPUESTA DE REVITALIZACIÓN EN EL ESPACIO PÚBLICO E INFRAESTRUCTURAS COMERCIALES DEGRADADAS DEL PUEBLO JOVEN JOSÉ BALTA.

ELABORADO POR:

LUCELY DEL CARMEN CHANCAFE LEYVA

ASESOR:

ARQ. FERNANDO ECHEANDIA VALLEJO

ELÉCTRICAS: LUMINARIAS PRIMER NIVEL

FECHA:

MAYO DEL 2017

ESCALA:

1 / 125

DESCRIPCIÓN:

IE-2