

PROYECTO:

"DISEÑO DE DEFENSAS RIBEREÑAS Y SU
APLICACIÓN EN EL CAUCE DEL RÍO LA LECHE.
DISTRITO PACORA-LAMBAYEQUE"


JURADO :

PRESIDENTE: ING° JUSTO PEDRAZA FRANCO.

SECRETARIO: ING° CÉSAR E. CACHAY LAZO.

ASESOR: ING. JUAN IGNACIO LUNA MERA.

ORIENTACION Y PLANO CLAVE:

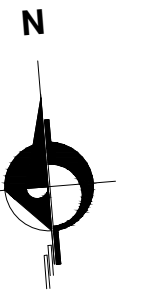

PLANO :

SECCIONES TÍPICAS
DE DIQUES

V° B° :

OBSERVACIONES :

ESCALA:
1/75


FECHA :
MAYO 2018

DIBUJO CAD :
LRVCH


LAMINA:

DS-01


ESPIGON DE ROCA

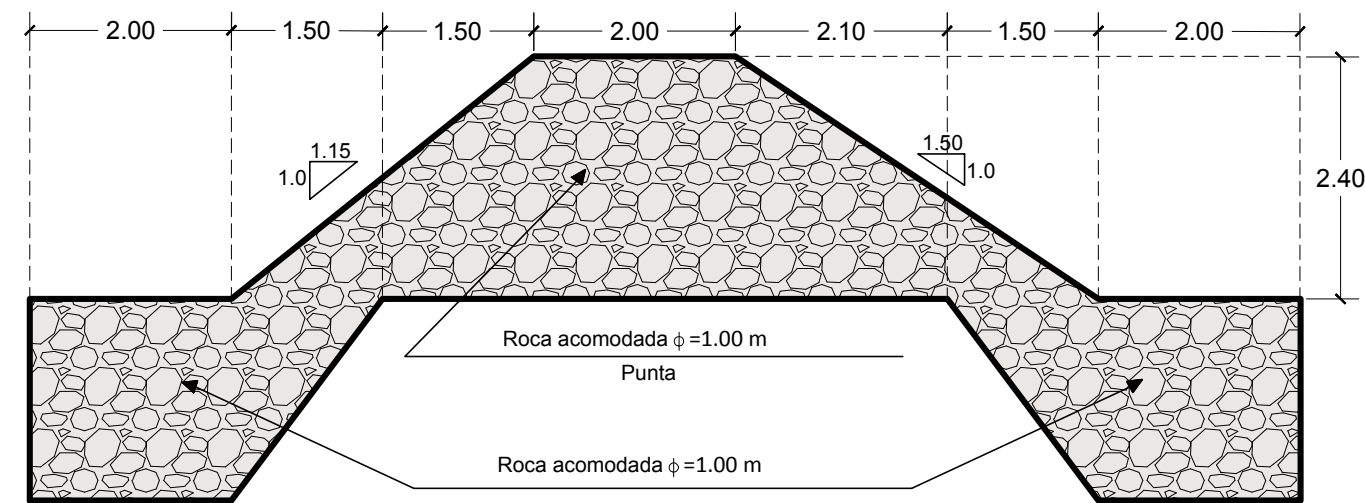


SECCION DE DIQUE N° 01

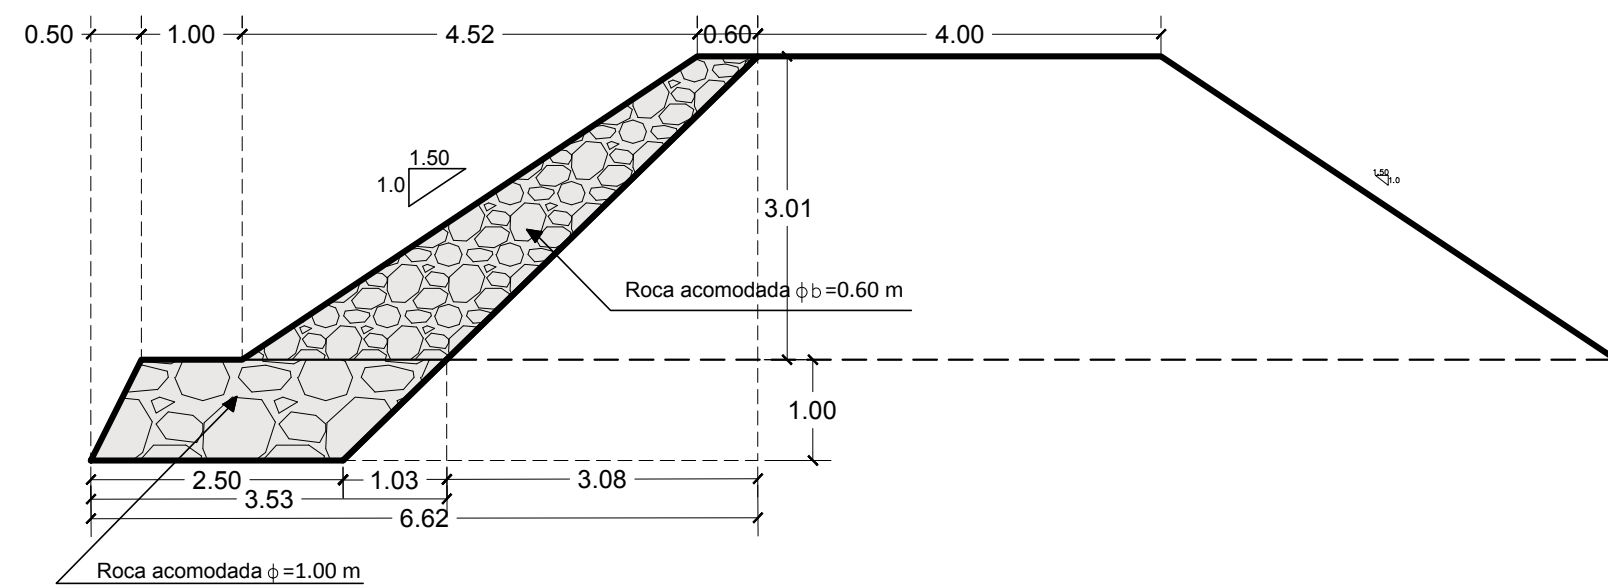


ESPIGON DE ROCA

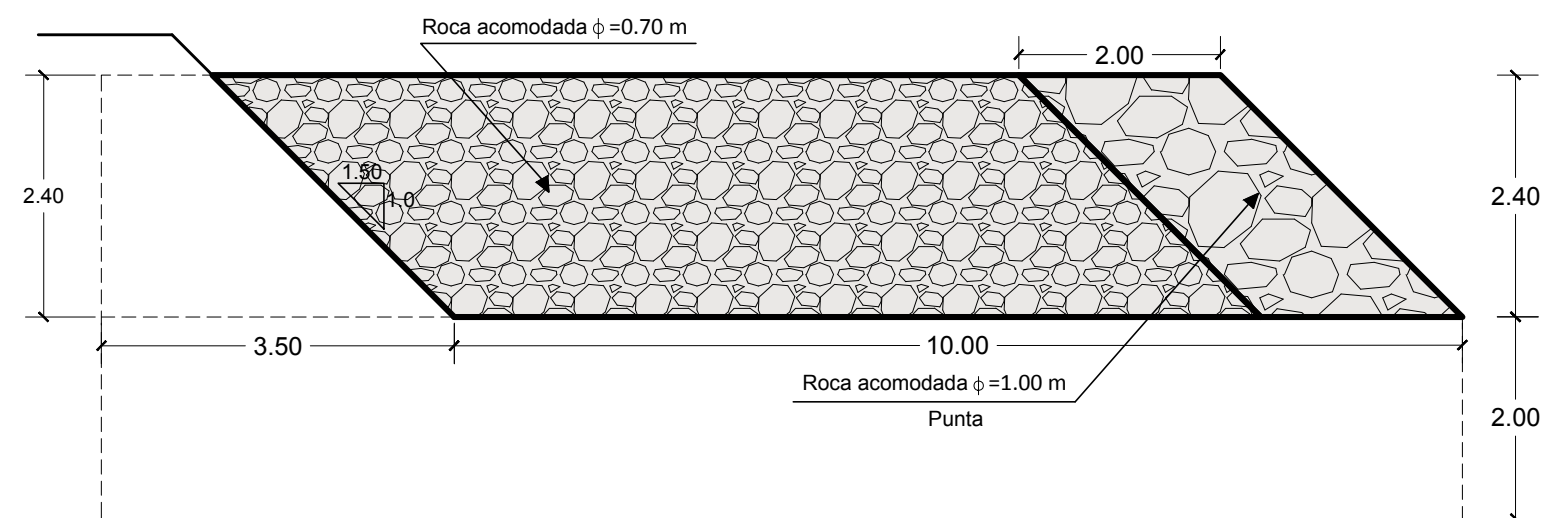

SECCION DE DIQUE N° 02

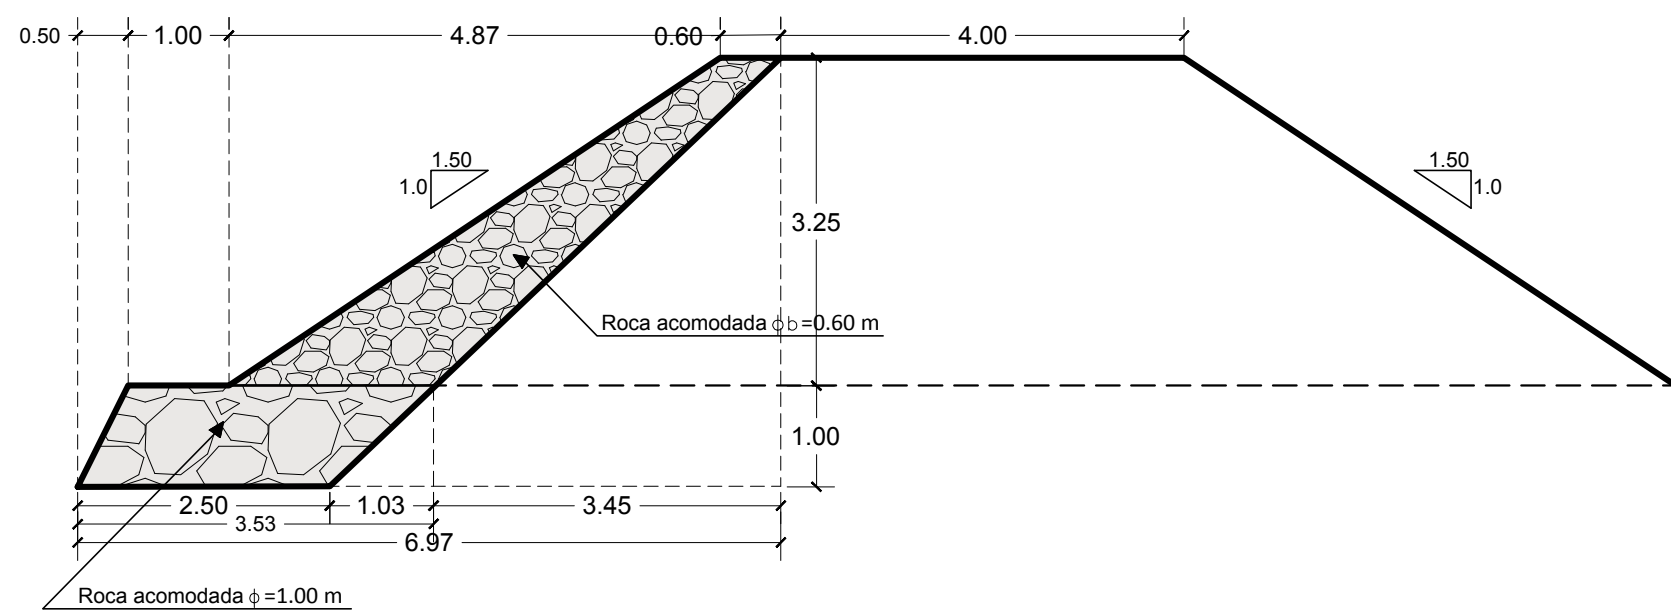

COLCHONES ANTISOCAVANTES

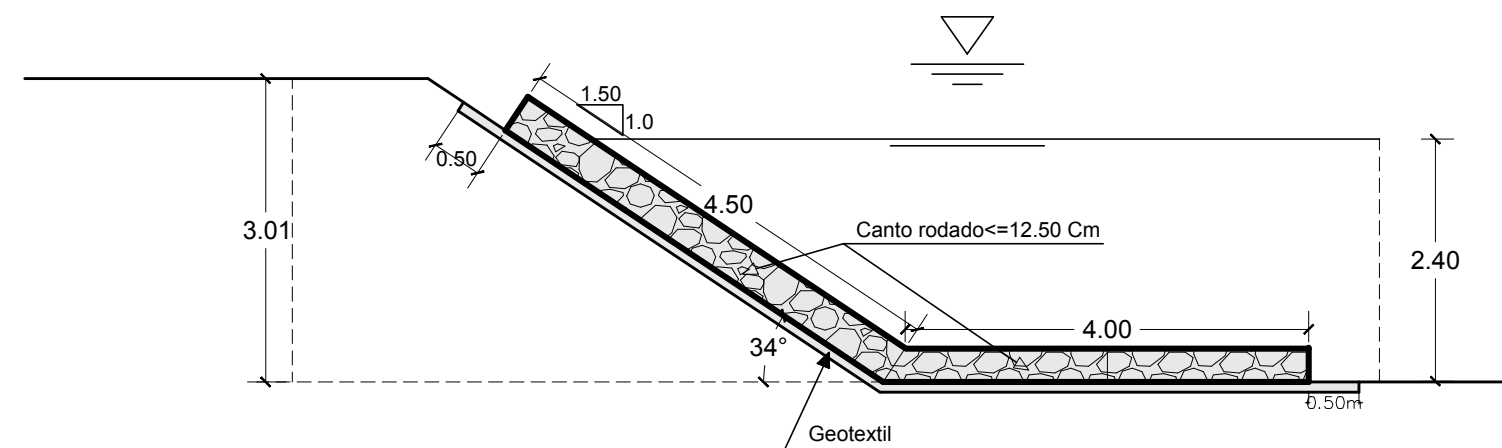

SECCION DE DIQUE N° 03

