



UNIVERSIDAD CATOLICA SANTO TORIBIO DE MOGROVEJO
USAT - PERU

FACULTAD DE INGENIERIA
ESCUELA PROFESIONAL DE INGENIERIA CIVIL AMBIENTAL

PROYECTO:

"DISEÑO DE DEFENSAS RIBEREÑAS Y SU APLICACIÓN EN EL CAUCE DEL RÍO LA LECHE. DISTRITO PACORA-LAMBAYEQUE"


JURADO :

PRESIDENTE: ING° JUSTO PEDRAZA FRANCO.

SECRETARIO: ING° CÉSAR E. CACHAY LAZO.

ASESOR: ING. JUAN IGNACIO LUNA MERA.

ORIENTACION Y PLANO CLAVE:

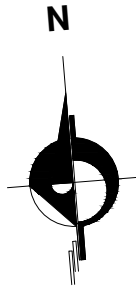

PLANO :

VOLUMENES DE CORTE Y RELLENO
KM 6+440 A KM 7+000

V° B° :

OBSERVACIONES :

ESCALA:
1/1000

FECHA :
MAYO 2018

DIBUJO CAD :
LRVCH

LAMINA:

ST-14

TABLA DE VOLUMENES DE CORTE Y DE RELLENO































ESTACION	A.RELLENO	A.CORTE	V.RELLENO	V.CORTE	V.A.RELLENO	V.A.CORTE
6+440	6.90	100.22	136.71	2087.22	64902.73	854012.94
6+460	5.12	102.06	120.23	2022.74	65022.97	856035.68
6+480	9.74	104.16	148.64	2062.11	65171.61	858097.78
6+490	9.62	97.62	98.63	983.15	65270.23	859080.93
6+500	11.38	92.50	107.01	928.45	65377.24	860009.38
6+520	18.37	92.21	301.43	1837.12	65678.67	861846.50
6+540	20.05	84.85	384.21	1770.60	66062.88	863617.09
6+560	20.96	85.96	410.09	1708.14	66472.97	865325.24
6+580	20.03	94.63	409.94	1805.88	66882.91	867131.12
6+600	17.60	106.87	376.32	2014.93	67259.24	869146.04
6+620	16.62	107.17	342.19	2140.41	67601.43	871286.45
6+640	12.21	130.12	288.25	2372.93	67889.68	873659.38
6+660	11.11	136.05	233.15	2661.67	68122.82	876321.05
6+680	11.64	133.99	227.51	2700.34	68350.33	879021.39
6+700	12.18	131.30	238.17	2652.87	68588.50	881674.26
6+720	10.21	129.13	223.81	2604.32	68812.32	884278.58
6+740	11.13	129.70	213.36	2588.29	69025.67	886866.87
6+760	13.39	124.56	245.16	2542.61	69270.83	889409.47
6+780	13.61	123.12	269.97	2476.86	69540.79	891886.34
6+800	13.98	121.01	275.88	2441.28	69816.67	894327.61
6+820	14.50	118.71	284.78	2397.18	70101.45	896724.80
6+840	15.14	116.35	296.44	2350.59	70397.89	899075.39
6+860	15.88	113.83	310.20	2301.71	70708.09	901377.10
6+880	16.63	111.07	325.04	2249.00	71033.13	903626.10
6+900	17.34	108.09	339.70	2191.68	71372.84	905817.78
6+920	17.63	107.20	349.79	2152.98	71722.62	907970.76
6+940	16.73	115.67	343.69	2228.78	72066.31	910199.54
6+960	15.77	123.25	325.02	2389.27	72391.33	912588.81
6+980	13.92	145.68	296.85	2689.39	72688.18	915278.19
7+000	9.22	172.39	231.40	3180.73	72919.57	918458.92

LEYENDA DE ÁREAS

SÍMBOLO	DESCRIPCIÓN
	ÁREA DE RELLENO
	ÁREA DE CORTE
	ÁREA DE CORTE Y RELLENO

LEYENDA DE LÍNEAS

SÍMBOLO	DESCRIPCIÓN
	TERRENO NATURAL
	LÍNEA DE CORTE Y SECCIÓN DE DIQUE

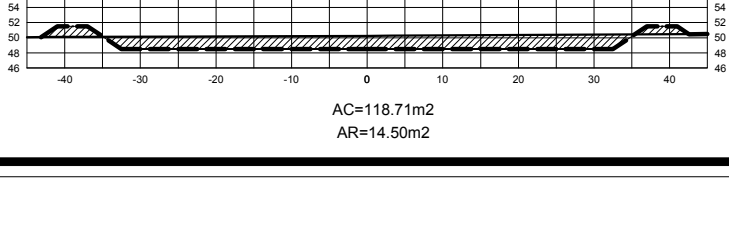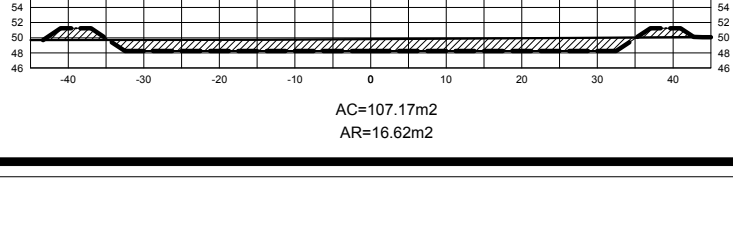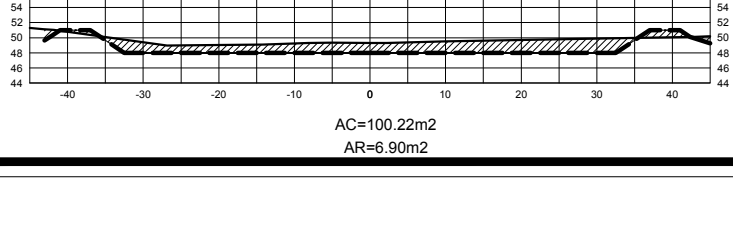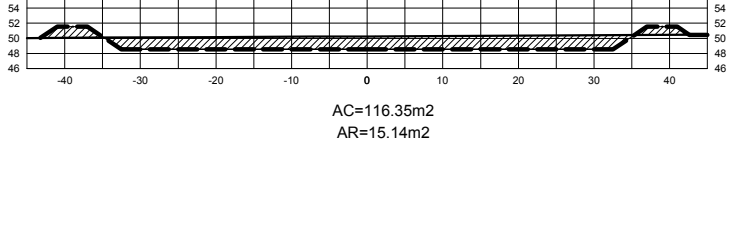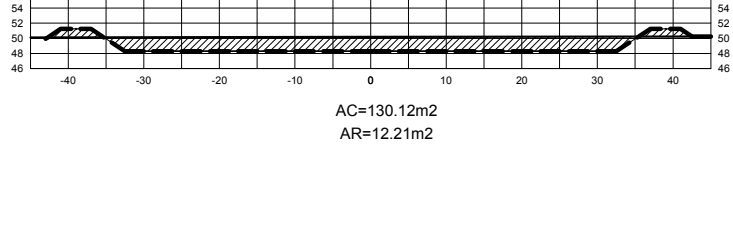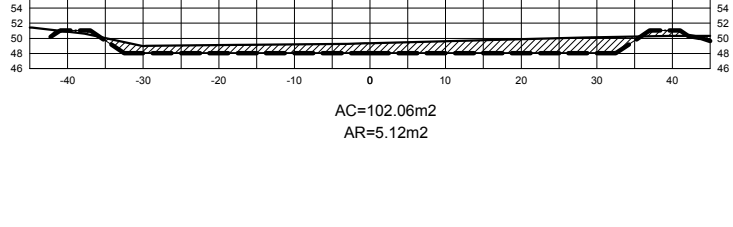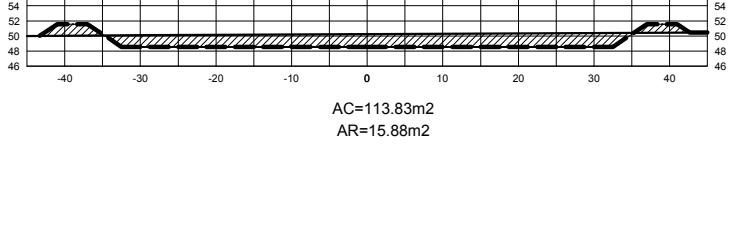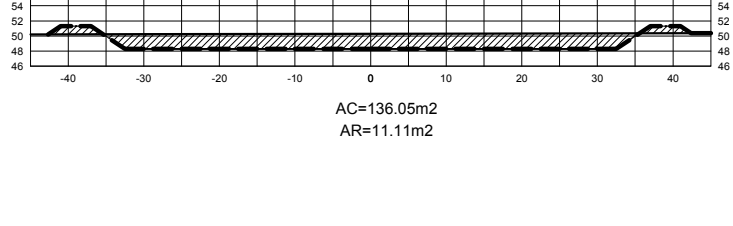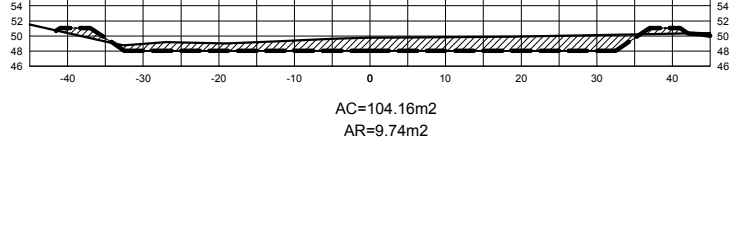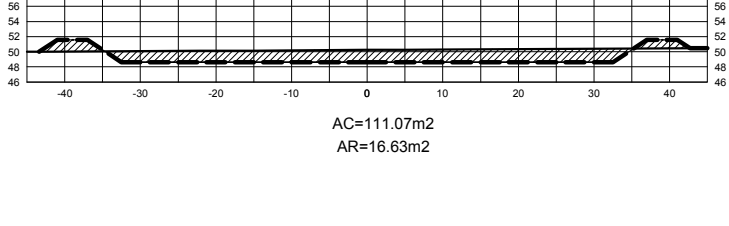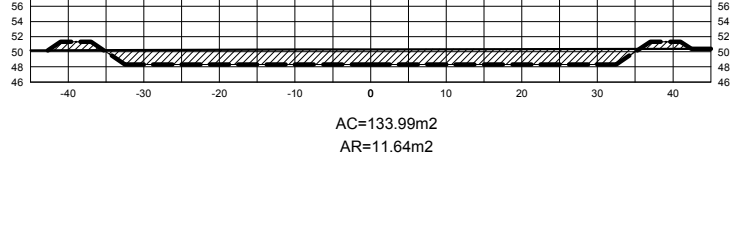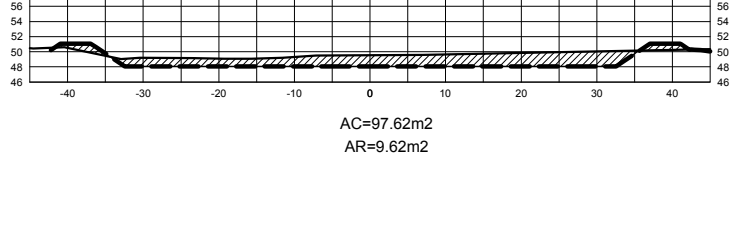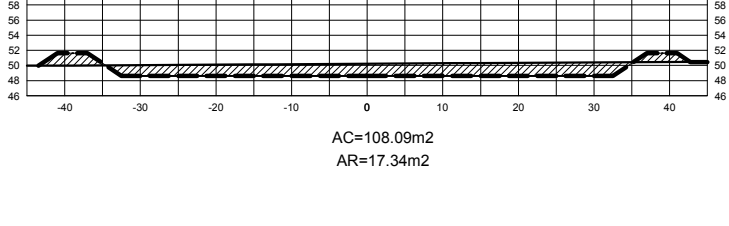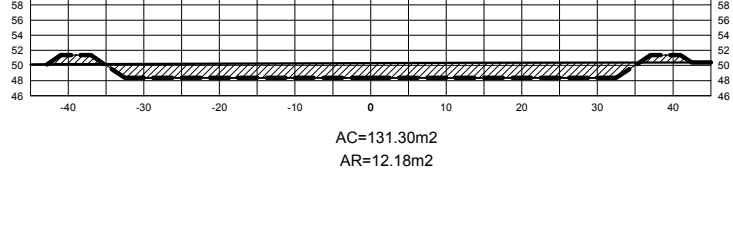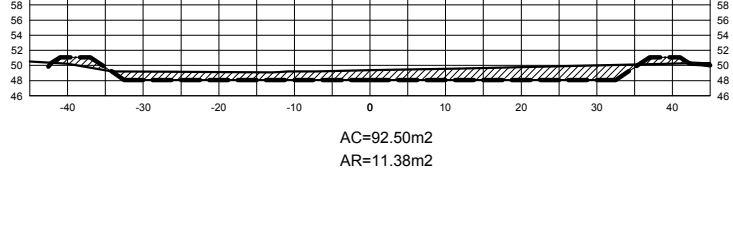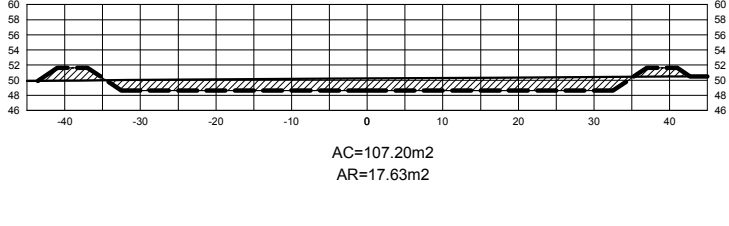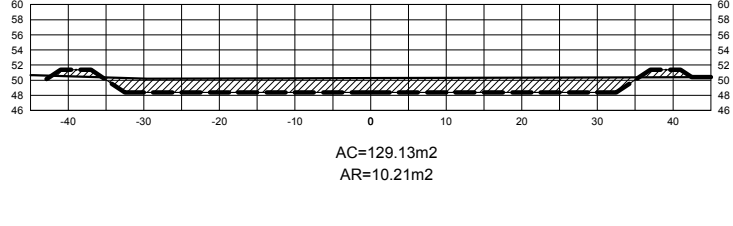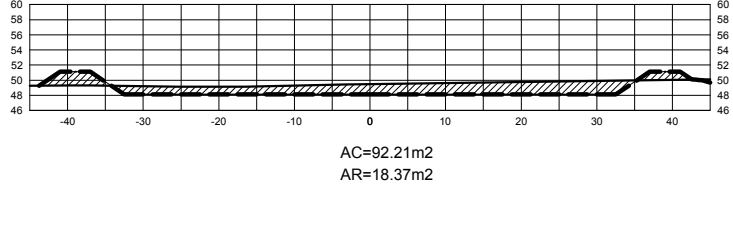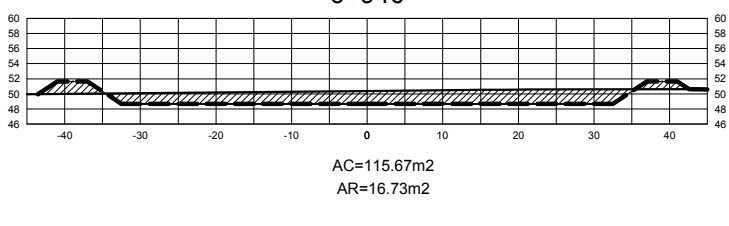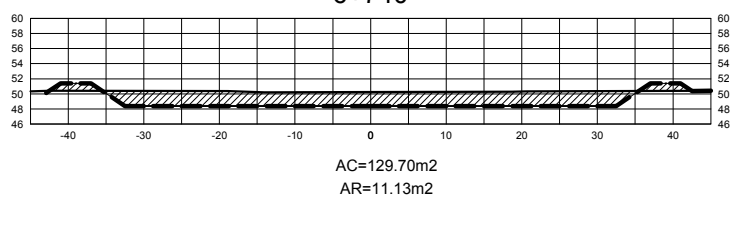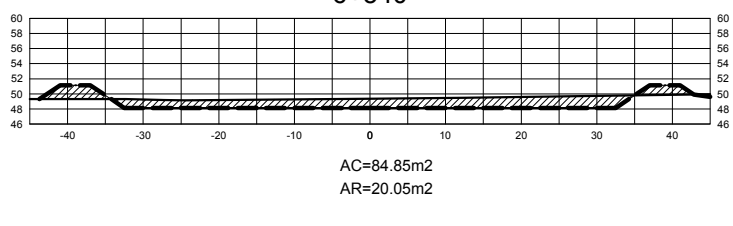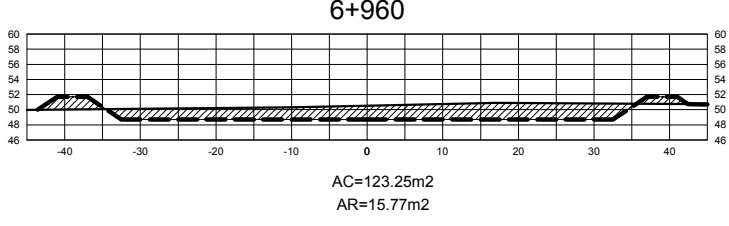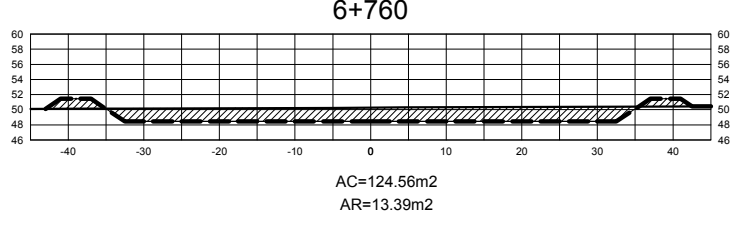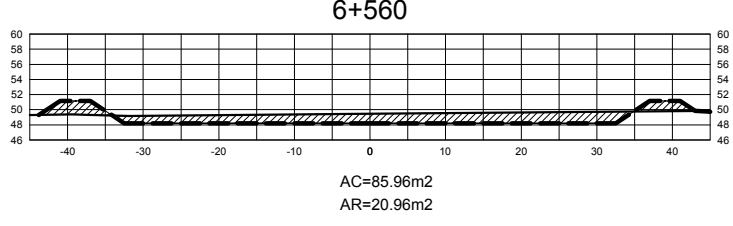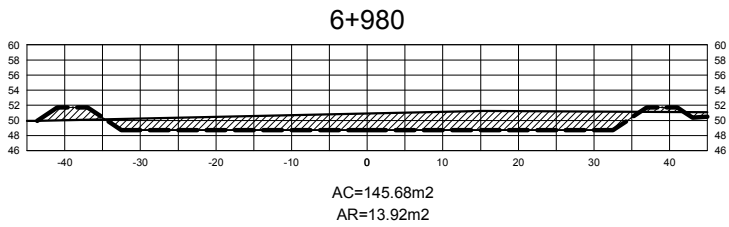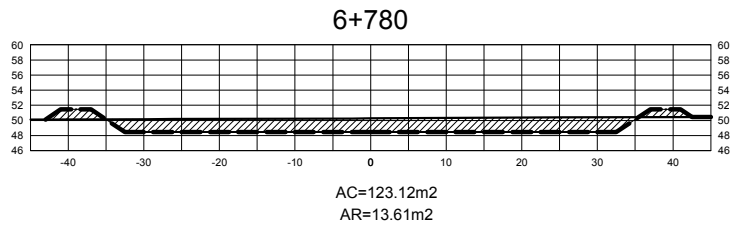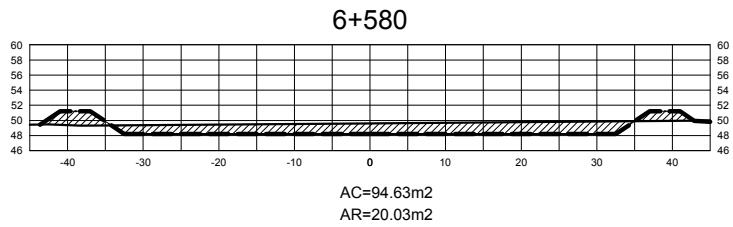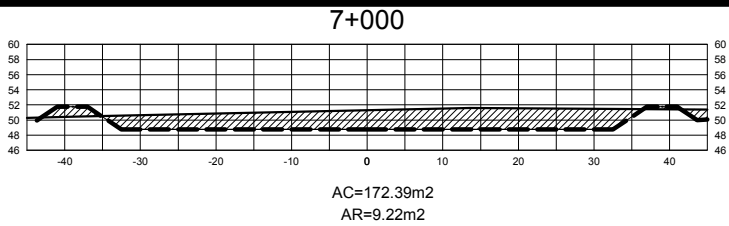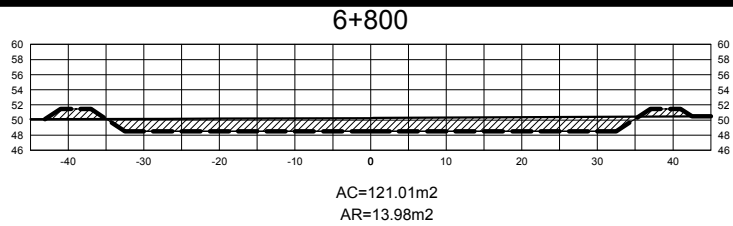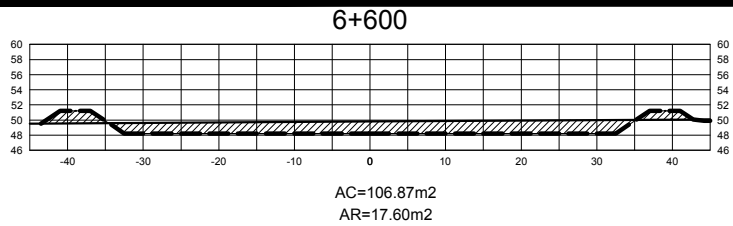

ESTUDIANTE : LILY ROCÍO VÁSQUEZ CHÁVEZ.....