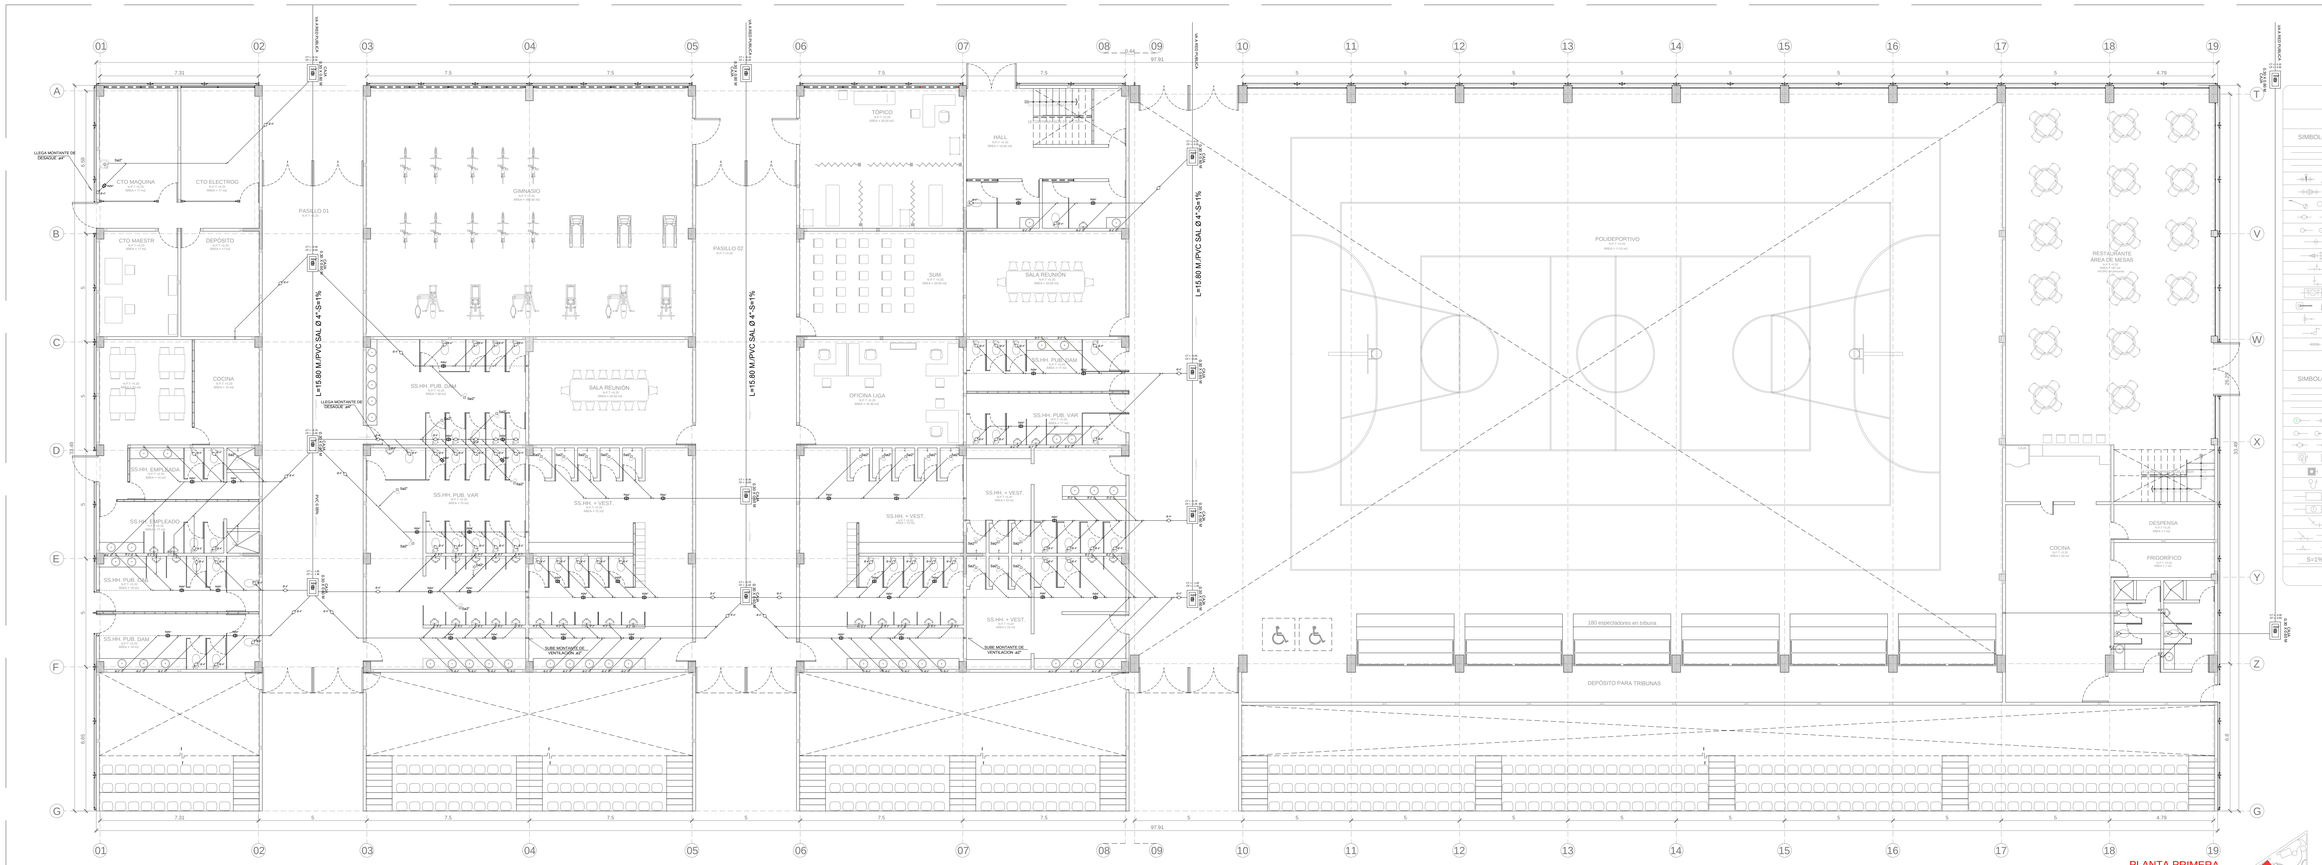

PLANTA PRIMERA
ESCALA 1:100

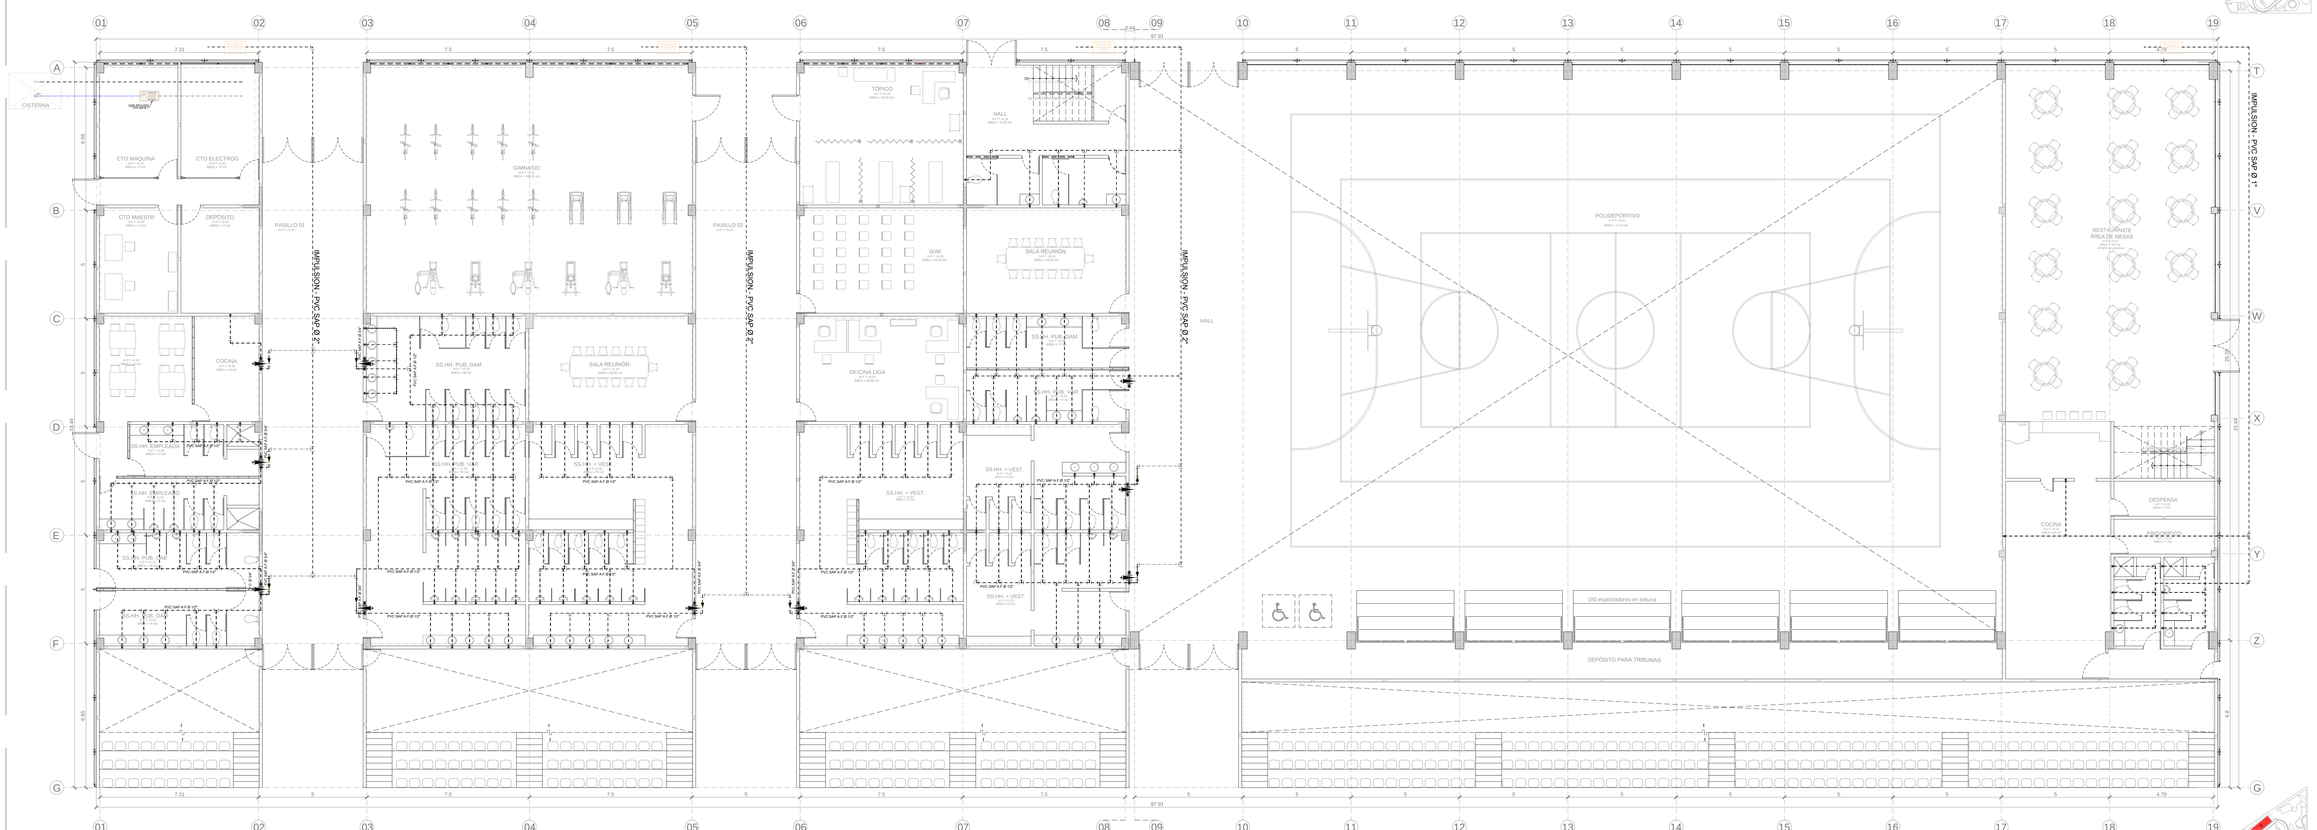

PLANTA PRIMERA
ESCALA 1:100

LEYENDA

RED DE AGUA

SIMBOLOS	DESCRIPCION
	TUB. DE AGUA FIRA PVC-SAP CLASE 10
	TUB. DE AGUA CALIENTE CPVC
	VALVULA COMPUERTA DE BRONCE EN LA HORIZONTAL/VERTICAL
	VALVULA CHECK SWING DE BRONCE
	VALVULA DE FLOTADOR
	TEE EN SUBIDA / BAJADA
	CODO DE 90° EN SUBIDA/BAJADA
	UNION UNIVERSAL
	REDUCCION
	TEE SANITARIA SIMPLE
	CODO 90°
	MEDIDOR DE AGUA
	CANASTILLA DE SUCCIÓN CON VALVULA DE PIE
	SALIDA DE AGUA
	SALIDA DE AGUA GIRFO DE RIEGO
	BRIDA ROMPE AGUA

RED DE DESAGÜE

SIMBOLOS	DESCRIPCION
	TUB. DE DESAGUE PVC-SAL CLASE 7.5
	TUB. DE VENTILACION PVC-SAL , C - 7.5
	REGISTRO ROSCADO DE BRONCE EN PISO
	CODO DE 90° EN SUBIDA/BAJADA
	TEE EN SUBIDA/BAJADA
	SUMIDERO CON TRAMPA "P" / SUMIDERO SIN TRAMPA "P"
	SUMIDERO CON TRAMPA "P" + VILTRO DE CANECRA Y HOJIRA
	SUMIDERO CON TRAMPA SIN TAPA
	CAJA DE REGISTRO — N.T. = NIVEL DE TAPA / N.F = NIVEL DE FONDO
	CAJA CON REGISTRO REGISTRO ROSCADO (RR)
	CODO DE 45°
	YEE SIMPLE / DOBLE
	TEE SANITARIA SIMPLE/DOBLE
S=1%	PENDIENTE DE DESAGÜE

USAT
Universidad Católica
Santo Toribio de Mogrovejo

ESCUELA PROFESIONAL DE ARQUITECTURA

TESIS PARA OPTAR EL TITULO DE ARQUITECTA

TITULO:

RED DE PARQUES Y RENOVACIÓN DEL EX PARQUE ZONAL:

PROPUESTA PARA LA REVALORACIÓN DEL ESPACIO PÚBLICO, ÁREAS VERDES E INFRAESTRUCTURA RECREATIVA EN EL NÚCLEO URBANO DE CHICLAYO

ELABORADO POR:

MELISSA ELIZABETH TORRES SAMAMÉ

ASESOR:

ARQ° MARIA TERESA MONTENEGRO GOMEZ
CAP. 10676

DESCRIPCIÓN:

PLANO INSTALACIONES SANITARIAS AGUA Y DESAGUE

UBICACIÓN: **LA VICTORIA**

FECHA: **AGOSTO / 2015**

Nº DE LÁMINA: **In-01**