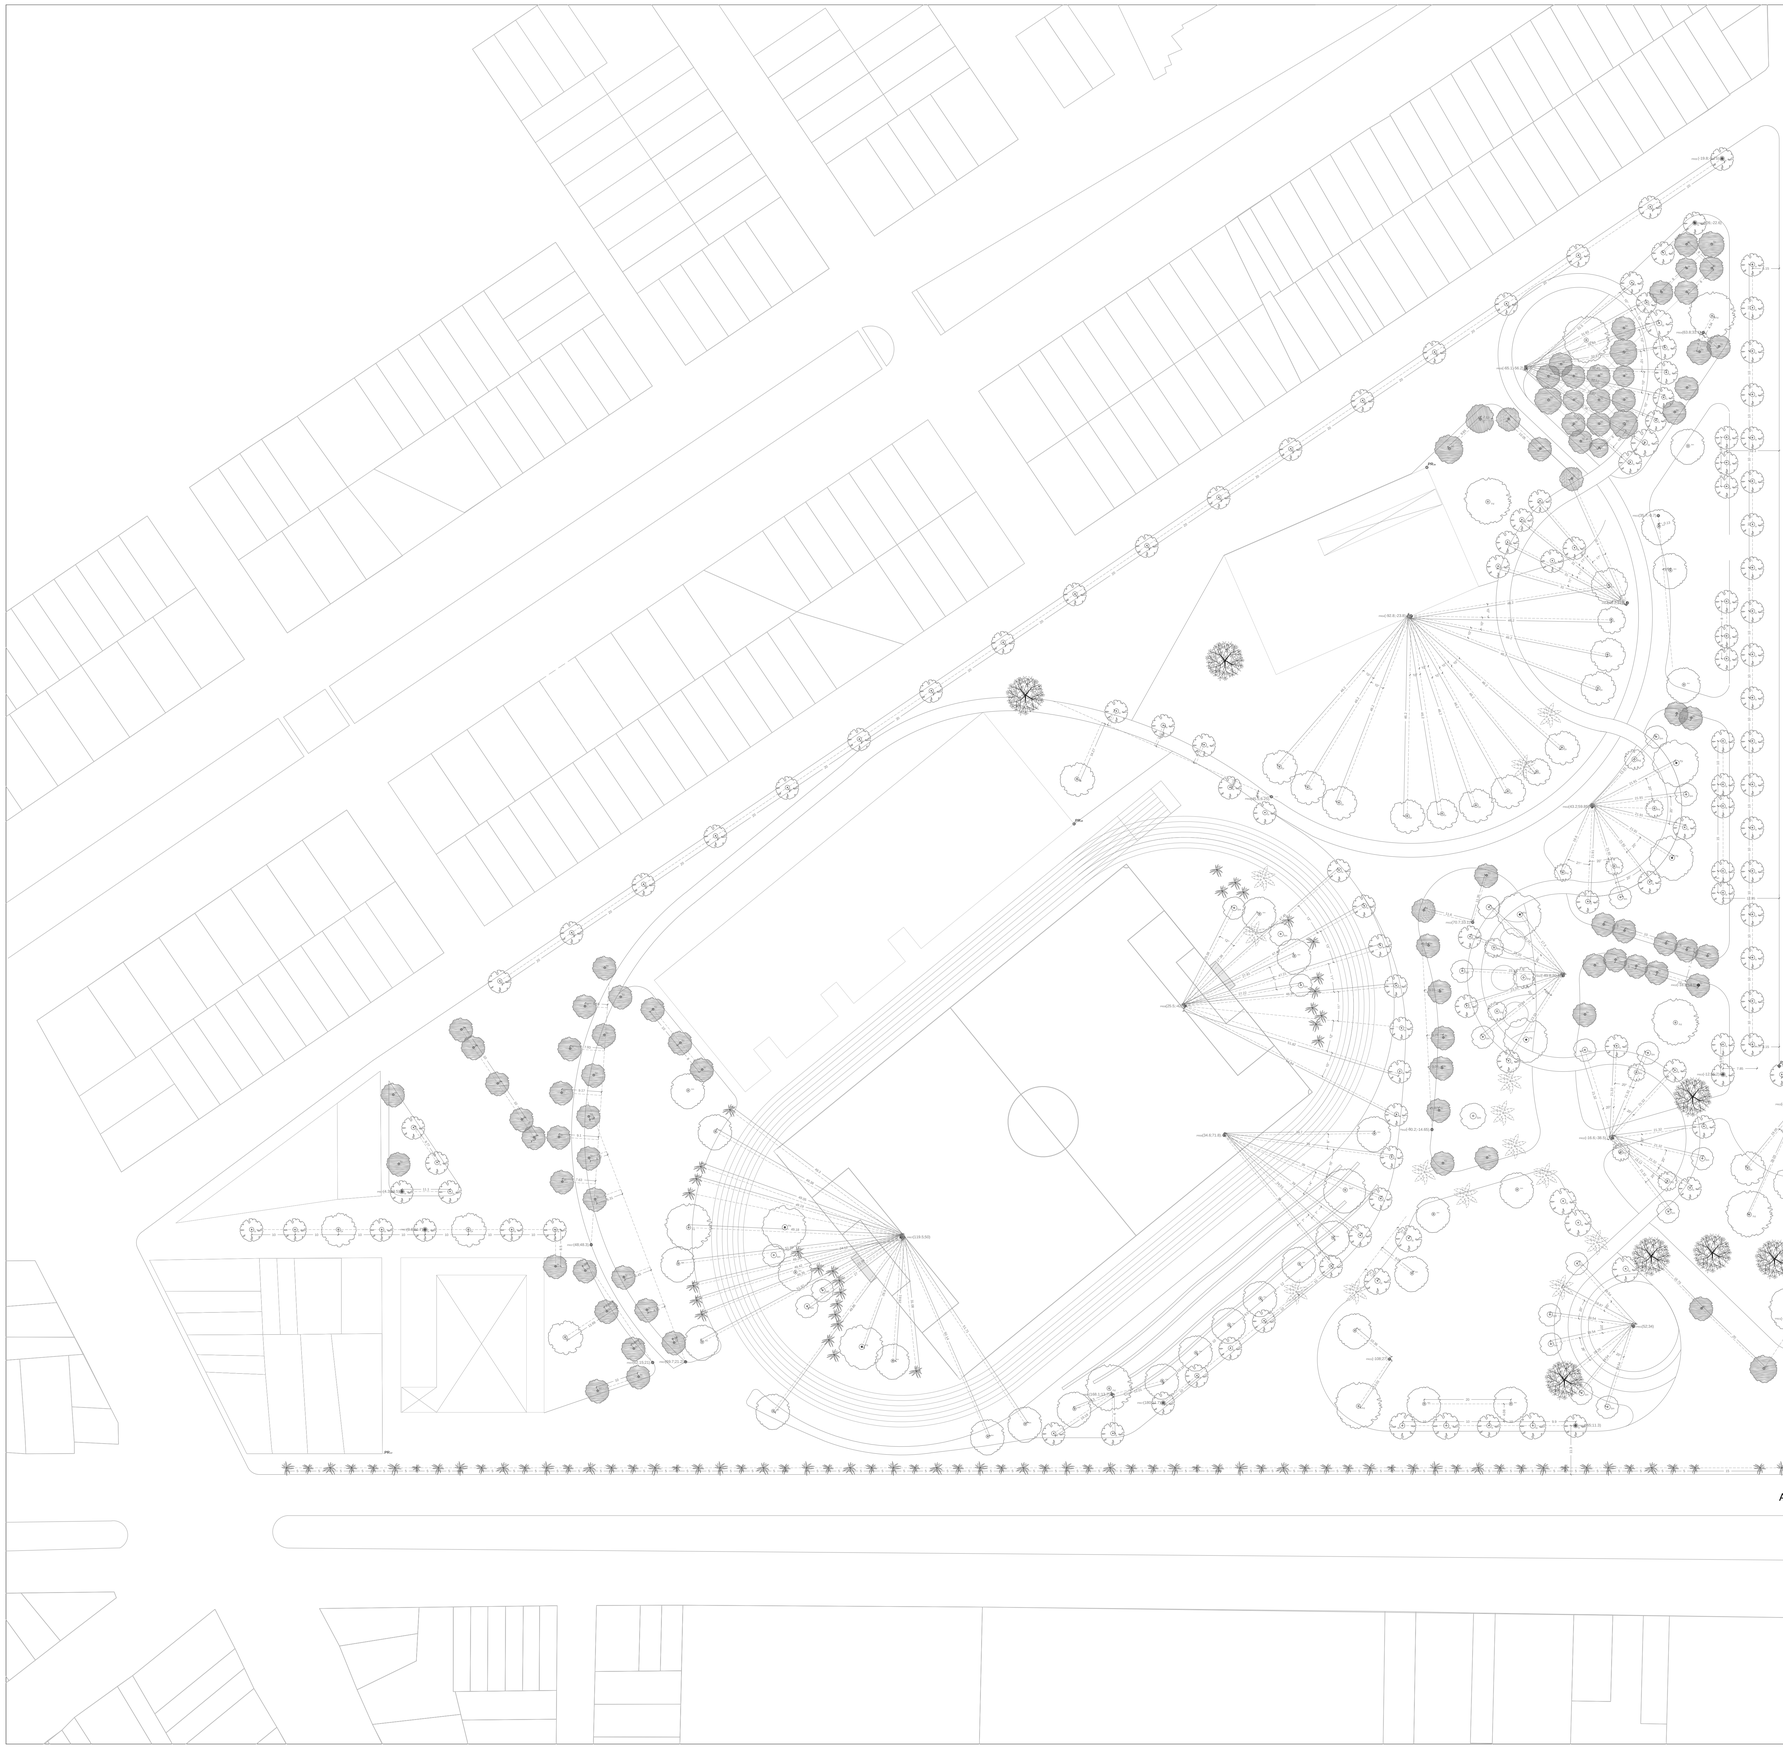

ARBORIZACIÓN
ESCALA 1:500

PROPUESTA TIPOLÓGICA DE ARBORIZACIÓN

SCHINUS TEREBINTHIFOLIUS — St
Altura: 10-12m; diámetro: 6m
Nombre común: Molle Hawaiano/Costeño
Árbol ornamental, vector permanente y de crecimiento rápido.
De raíz perennifolia y de ramificaciones extendidas.
Soporta suelos pobres, arenosos, rocosos y salinos.
Su floración es de verano a otoño.

SCHINUS MOLLE — Sm
Altura: 8-8m; diámetro: 8m
Nombre común: Molle Serrano
Árbol ornamental, vector permanente y crecimiento rápido.
Follaje muy decorativo por sus ramas colgantes tipo cortina.
Soporta suelos pobres,pedregos y salinos.
Evita la erosión del suelo.
Raíz: profunda, crece de forma prostante.
Riego resistente a sequías y altas temperaturas.

PROSOPIS PALLIDA — Pp
Altura: 18m; diámetro: 10-15m
Nombre común: Algarrobo
Árbol de gran talla, longevo y de copa ginocarnemente horizontal. Sus ramas son de tipo ascendentes y colgantes.
Adaptable a suelos arenosos, arcillosos, calcáreos, pedregosos y salinos. Requiere poca agua; recupera la humedad del suelo. Produce fruto de alta calidad nutritiva. Raíz: 10-20m de profundidad.

ACACIA MACRANTHA — Am
Altura: 10m; diámetro: 12m
Nombre común: Faique
Árbol de tronco sinuoso y ramas espinosas. De color verde grisáceo con flores amarillas y fruto partido en forma de vaina. Muy tolerante a suelos pobres y secuias.
Raíz: profunda.

DELONIX REGIA — Dr
Altura: 6m; diámetro: 8m
Nombre común: Flor/cana
Árbol ornamental y caducifolio, de copa aparasolada. De tronco algo torcido y flores color rojo intenso. Necesita mucho sol y mucha temperatura.
Raíz: de crecimiento horizontal.

PRUNUS DULCIS — Pd
Altura: 5m; diámetro: 4m
Nombre común: Almendro
Árbol pequeño de hojas caducas. No siempre su tronco es recto. Sus flores son de color rosa pálido. El fruto "la almendra" produce un aceite de uso culinario usado también en la industria. De zonas cálidas y se cultiva en suelos sueltos y arenosos. Soportan sequías.

FICUS DOLEATRIA — Fd
Altura: 12m; diámetro: 10-12m
Nombre común: Higueron
Árbol ornamental, de copa intensiblo, grandy y conjuierto. De ramas largas y perennifolias de las que emergen raices aéreas (formen el tronco).
De propiedades farmaceúticas y clima cálido.

SPATHODEA CAMPANULATA — Sc
Altura: 10-15m; diámetro: 6m
Nombre común: Tulipán africano
Árbol de crecimiento moderado, raices fuertes y profundas y follaje verde oscuro. De flor naranja y tronco de hasta 1m. de diámetro. Ademas logra adaptarse a diferentes suelos. Requiere luz directa.

ROYSTONEA REGIA — Rr
Altura: 12m; diámetro: 5m
Nombre común: Palmera real
Árbol ornamental de tronco erecto (sin ramas laterales), puede llegar a alcanzar 25m de altura y 50-60cm de diámetro
De tronco liso y de climas tropicales.
Para uso de delimitación perimetral y largos caminos.
Tolera sequías una vez establecida.

HIBISCUS — Hb
Altura: 1.5m
Nombre común: Cucarda
Arbusto de tipo ornamentas y perennifolio. Puede llegar a los 3m de altura. Su cultivo es a pleno sol. De clima tropical. Su floración es a lo largo del año.
Se recomienda regar 2 veces por semana.

ALTERNANTHERA BETTZICKIANA — Ab
Altura: 0.60m
Nombre común: Alternanthera
Arbusto ornamental de hojas pequeñas blancas, alargadas y angulosas. Necesita are a iluminación alta (pleno sol).
Riego cada 3 días en verano.

GERANIUN — Ge
Altura: 30 - 50 cm
Nombre común: Geranio
Planta herbácea y baujarde, presenta colores variados. De exposición solar. Prolifera en suelos arenosos y arcillosos. Requiere poca agua y fertilizante.
Riego mayor en los días de verano.

APTENIA CORDIFOLIA — Ac
Altura:
Nombre común: Cural de Nifo
Planta rastrera, de hojas alargado y cili para evitar el crecimiento de malas hierbas. Produce flores color mjd-lucos. Crece en plena exposición solar.
Resistente a las secuias.

BUCHLOE DACTYLOIDES — Bd
Altura:
Nombre común: Grass zoisy
Planta perenne, de hojas lisas y de coloración oscura.
De exposición solar. Adaptable a suelos calcáreos, arcillosos, arenosos y salinos. Presenta el suelo alrededor de los arboles.
Tolera las sequías moderadas.

STENOTAPHRUM SECUNDATUM — Ss
Altura:
Nombre común: Grass americano
Planta perenne, de hojas lisas y de coloración oscura.
De exposición solar. Adaptable a suelos calcáreos, arcillosos, arenosos y salinos. Presenta el suelo alrededor de los arboles.
Tolera las sequías moderadas.

PUNTOS DE SEMBRADO
1:2500

ESTADO ARBÓREO DEL PARQUE EN 10 AÑOS
1:2500

ESTADO ARBÓREO DEL PARQUE EN 30 AÑOS
1:2500

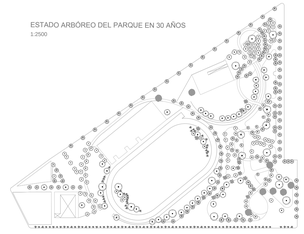

LEYENDA	
Árbol existente	
Palmera existente	
Puntos de referencia	PR.-m
Especies arbóreas propuestas	
Molle hawaiano/costeño	127
Molle florón/serrano	22
Ponciana	19
Algarrobo	06
Faique	30
Almendro	10
Higueróh	09
Tulipán africano	86
Palmera	100
Existentes (arboles+palmeras)	28
Total (unidades)	437
Grass (superficie m2)	23075.2

USAT
Universidad Católica
Santo Toribio de Mogrovejo

ESCUELA PROFESIONAL DE ARQUITECTURA

TESIS PARA OPTAR EL TITULO DE ARQUITECTA

TÍTULO:
RED DE PARQUES Y RENOVACIÓN DEL EJE PARQUE ZONAL1

UNA PROPUESTA PARA LA REVALORACIÓN DEL ESPACIO PÚBLICO, ÁREAS VERDES E INFRAESTRUCTURA RECREATIVA EN EL NÚCLEO URBANO DE CHICLAYO

ELABORADO POR:
MELISSA ELIZABETH TORRES SAMAMÉ

ASESOR:
ARQ° MARIA TERESA MONTENEGRO GOMEZ CAP. 10676

DESCRIPCIÓN:
PLANO PROPUESTA ARBORIZACIÓN

UBICACIÓN:
LA VICTORIA

FECHA:
AGOSTO / 2015

LÁMINA
M-02