



A PLANTA ESCALERA
Escala 1/25

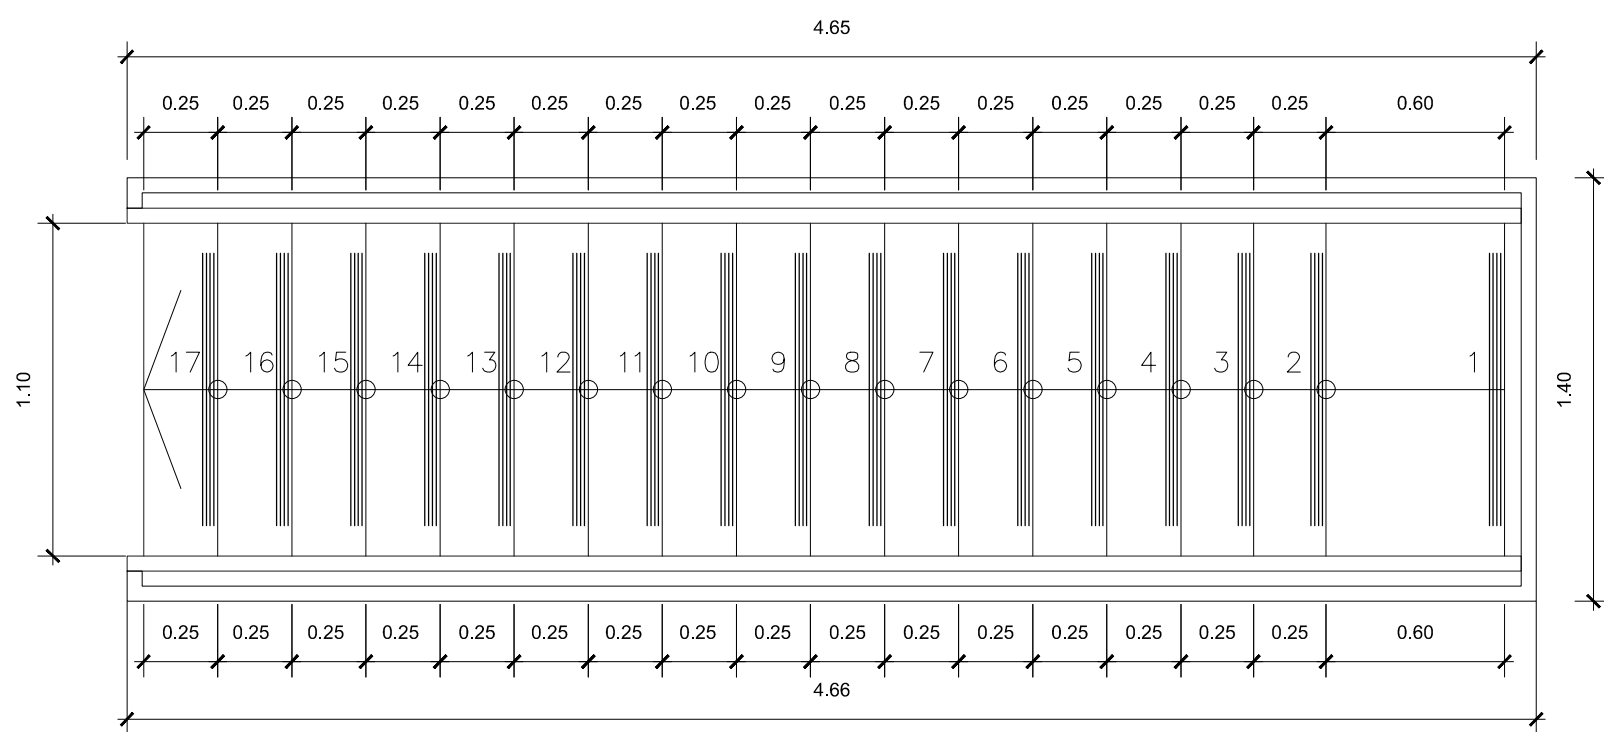


B PLANTA ESCALERA
Escala 1/25

CUADRO DE ACABADOS ①	
COD	MATERIAL
01	PELDAÑOS DE MADERA ROBLE DE 25 mm CON BRUÑADO EN ESQUINA



CUADRO DE ACCESORIOS ②	
COD	MATERIAL
C	Sub estructura de madera tubular- cepillada de pino seco 2"x0.70m largo- revestido con laca piroxilina resistente a la humedad y calor - acabado color pino natural
M	Estructura de madera cuadrada- cepillada de pino seco 3"x3" revestido con laca piroxilina resistente a la humedad y calor - acabado color pino natural
B	Barandilla de perfil de madera roble de 2"x2"

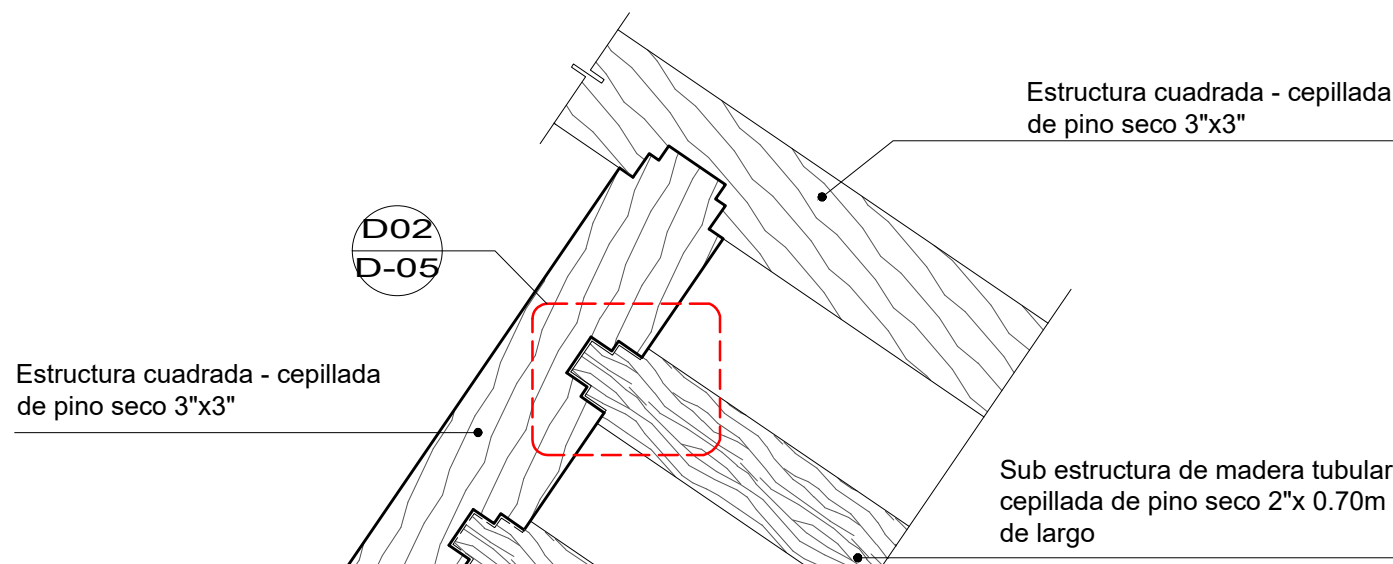


E DETALLE 01
Escala 1/5

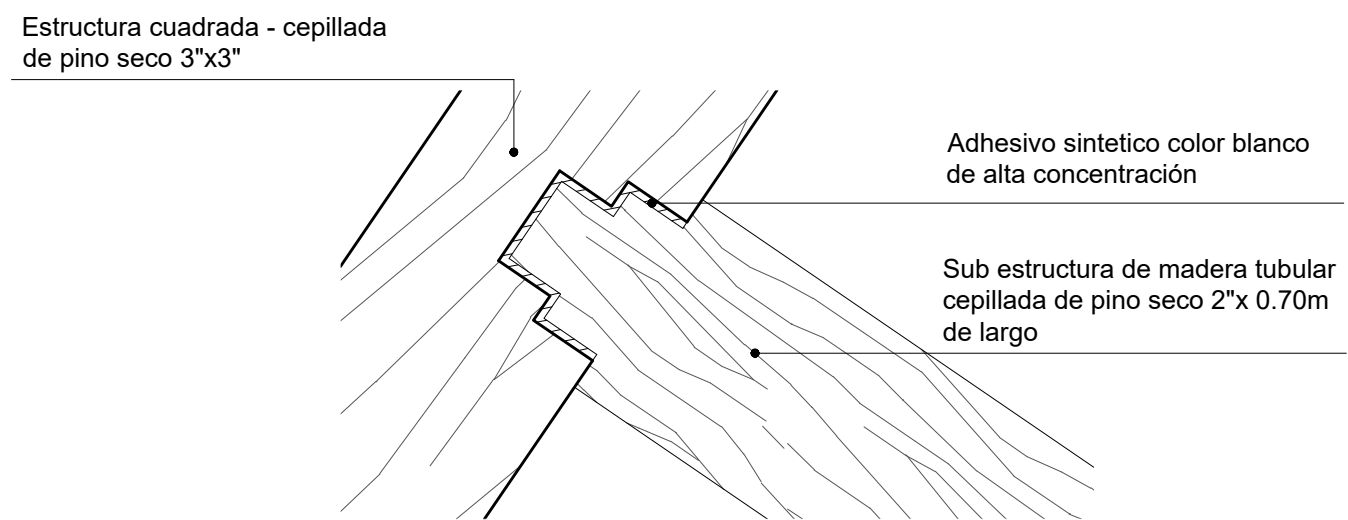


G DETALLE 02
esc: 1/2

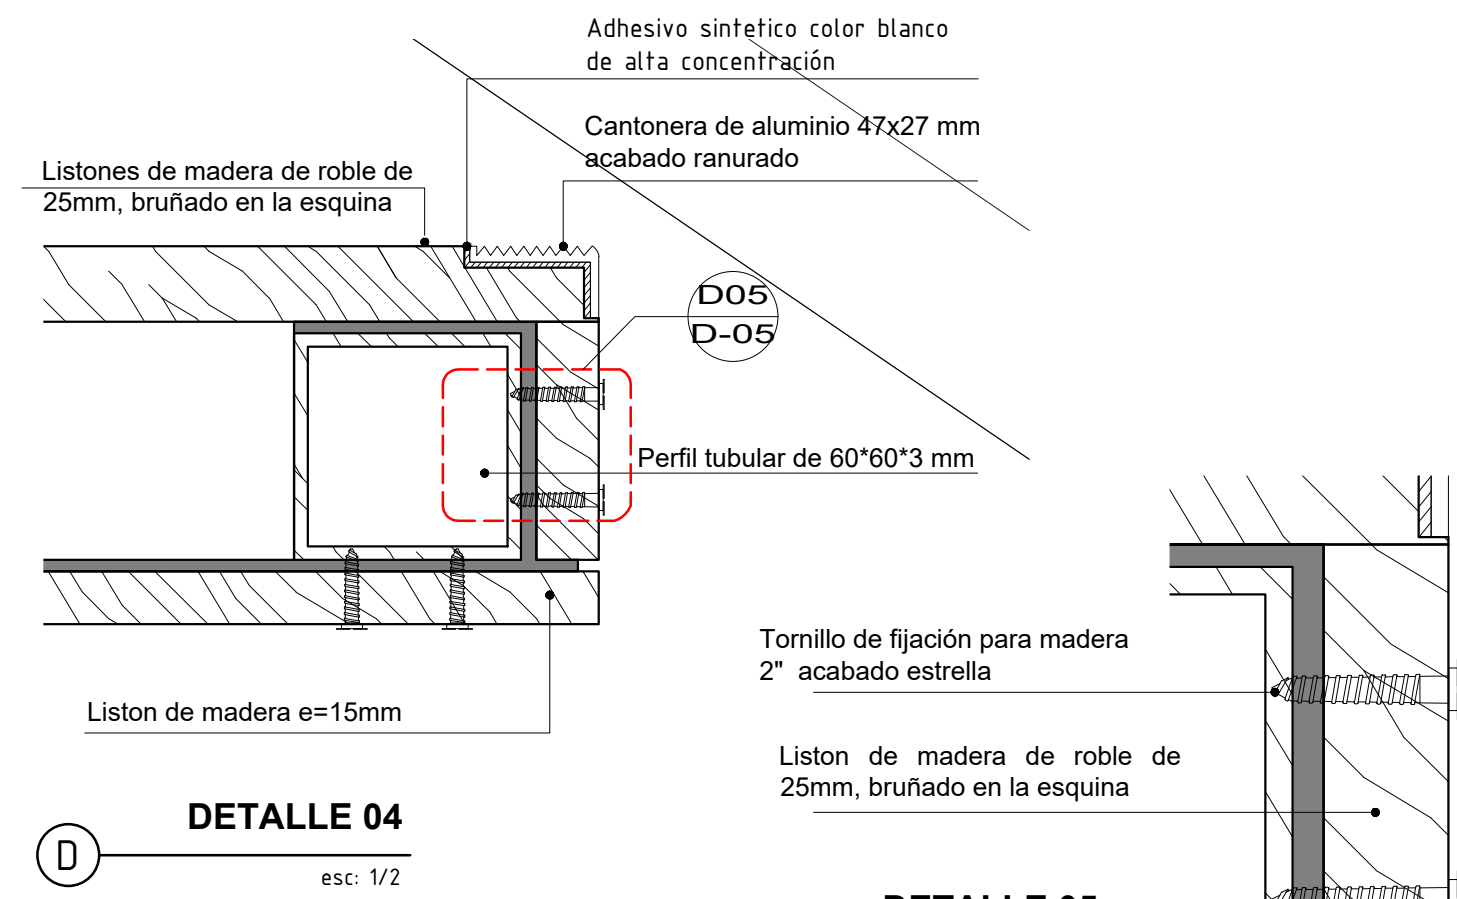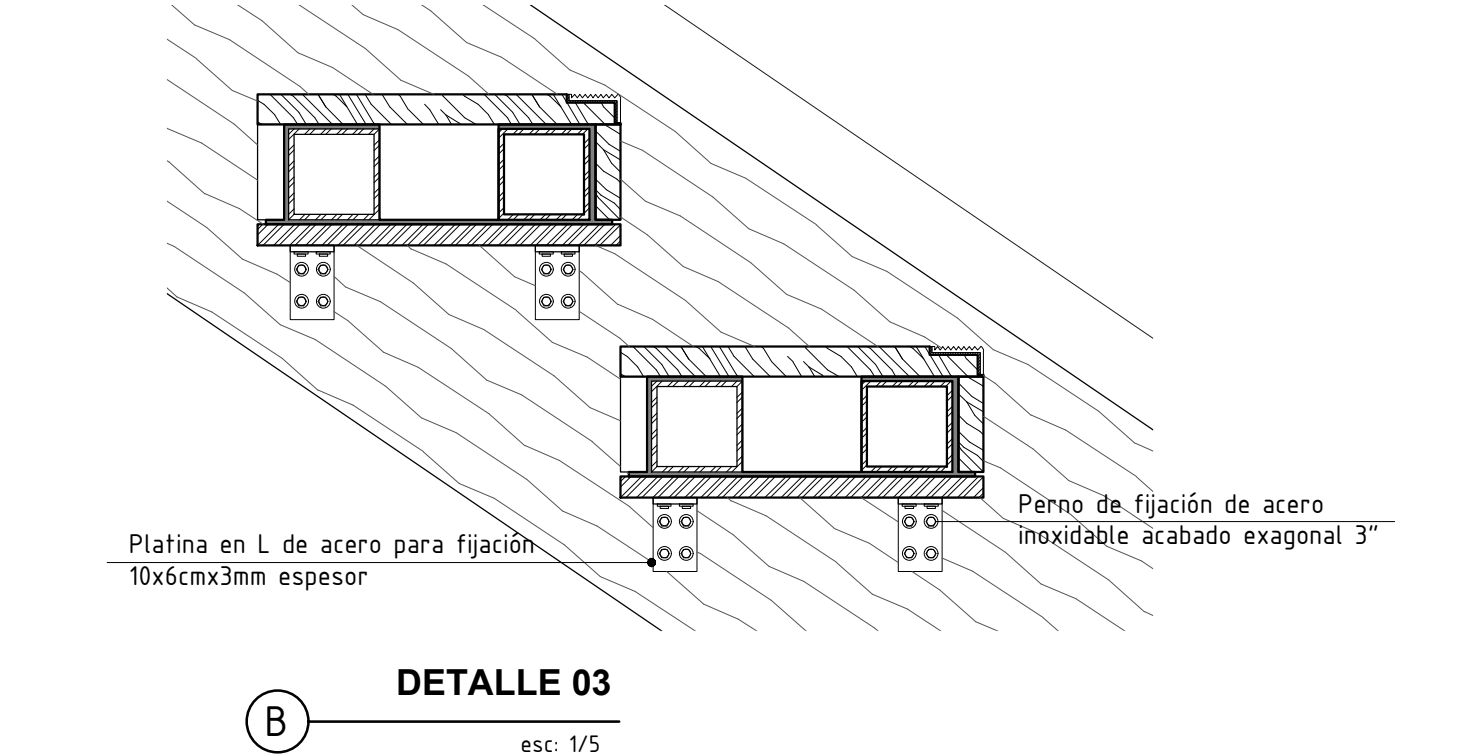


D DETALLE 04
esc: 1/2

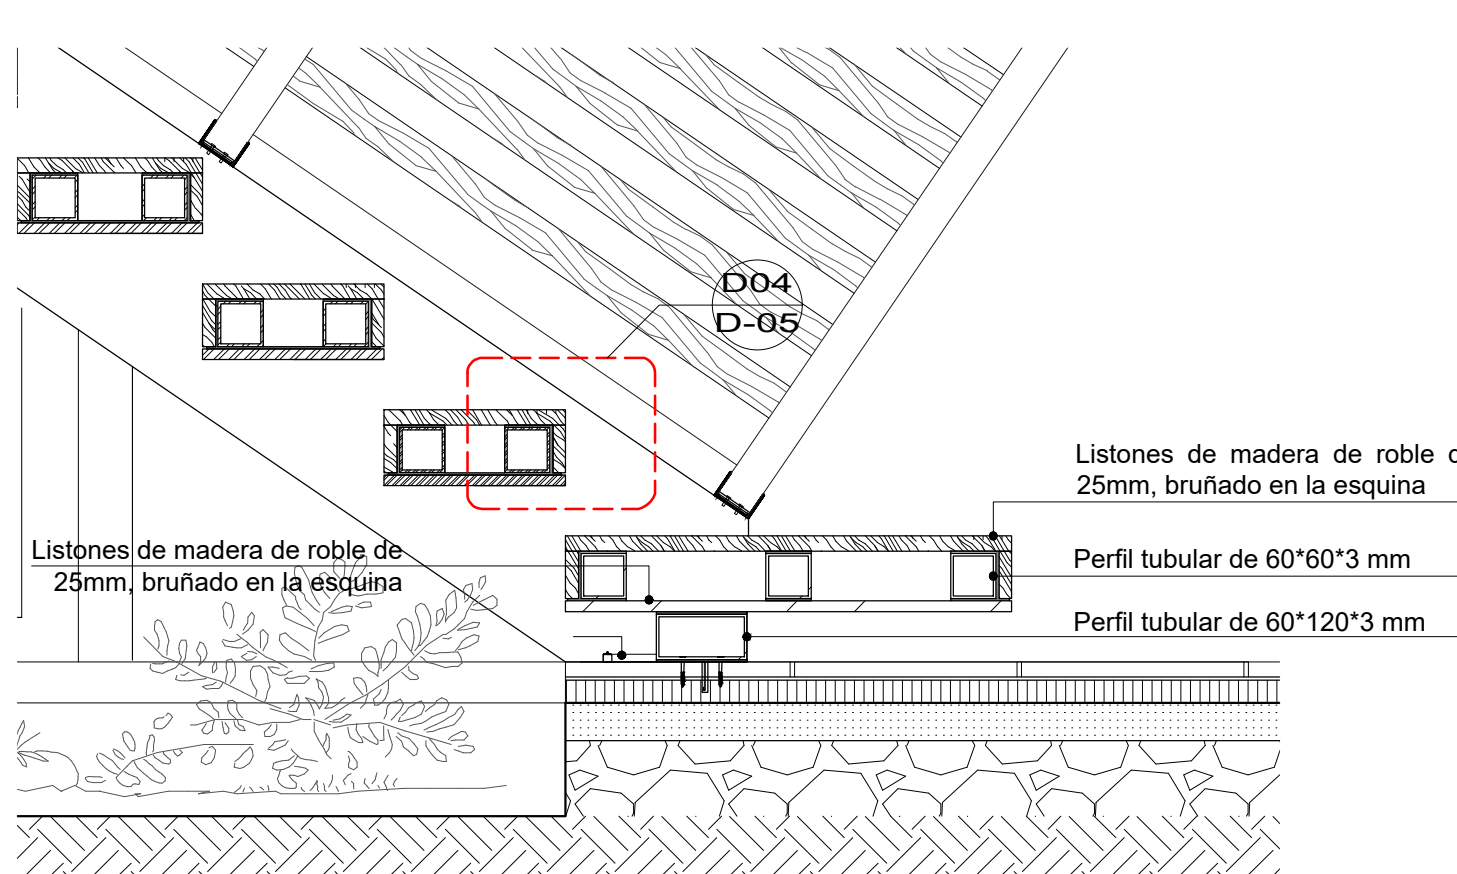


F DETALLE 05
esc: 1/10

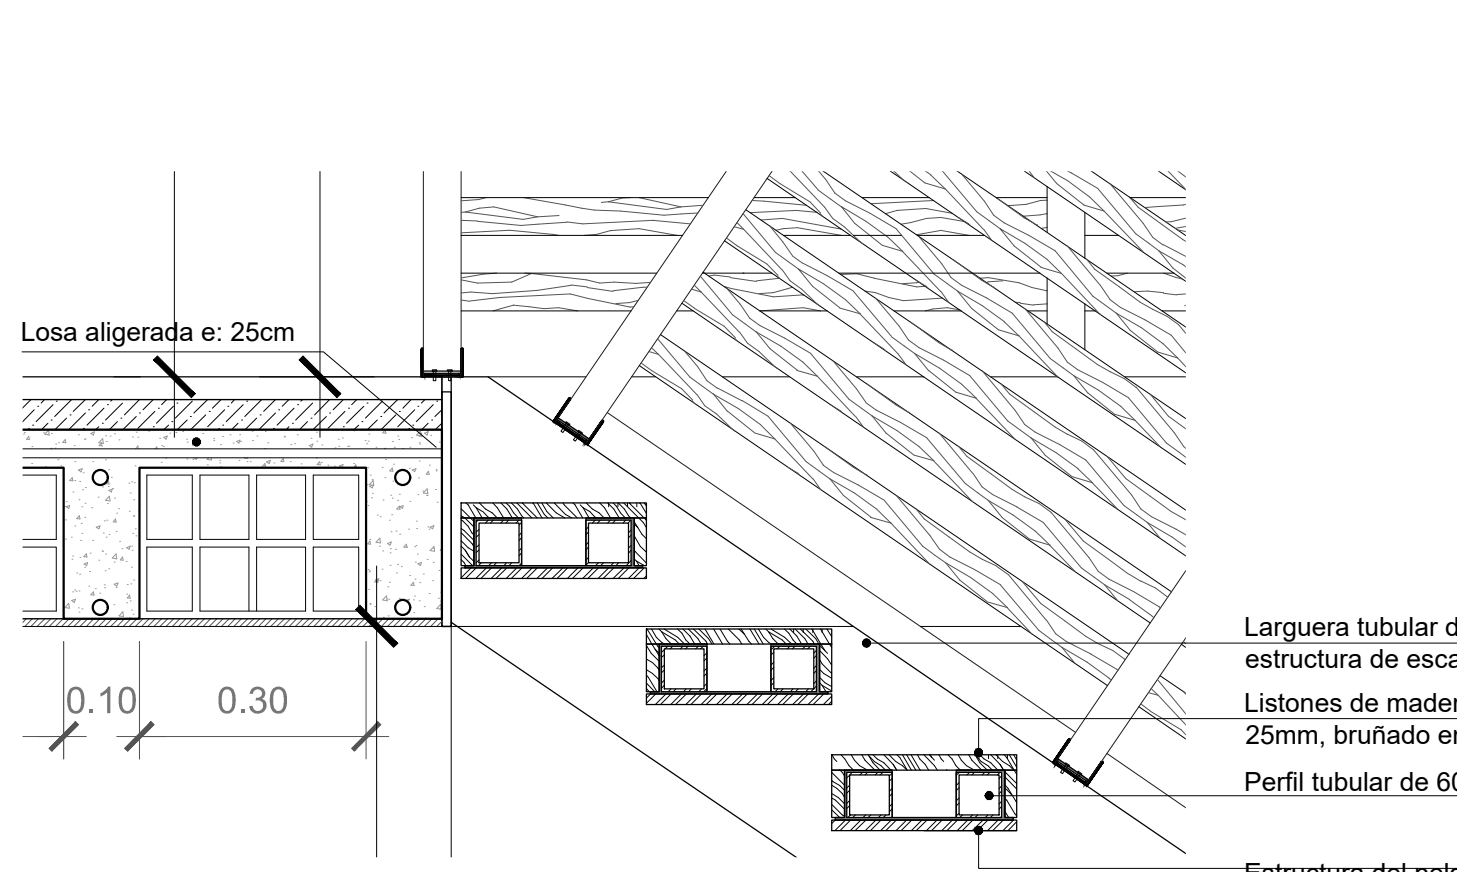

H DETALLE 06
esc: 1/10

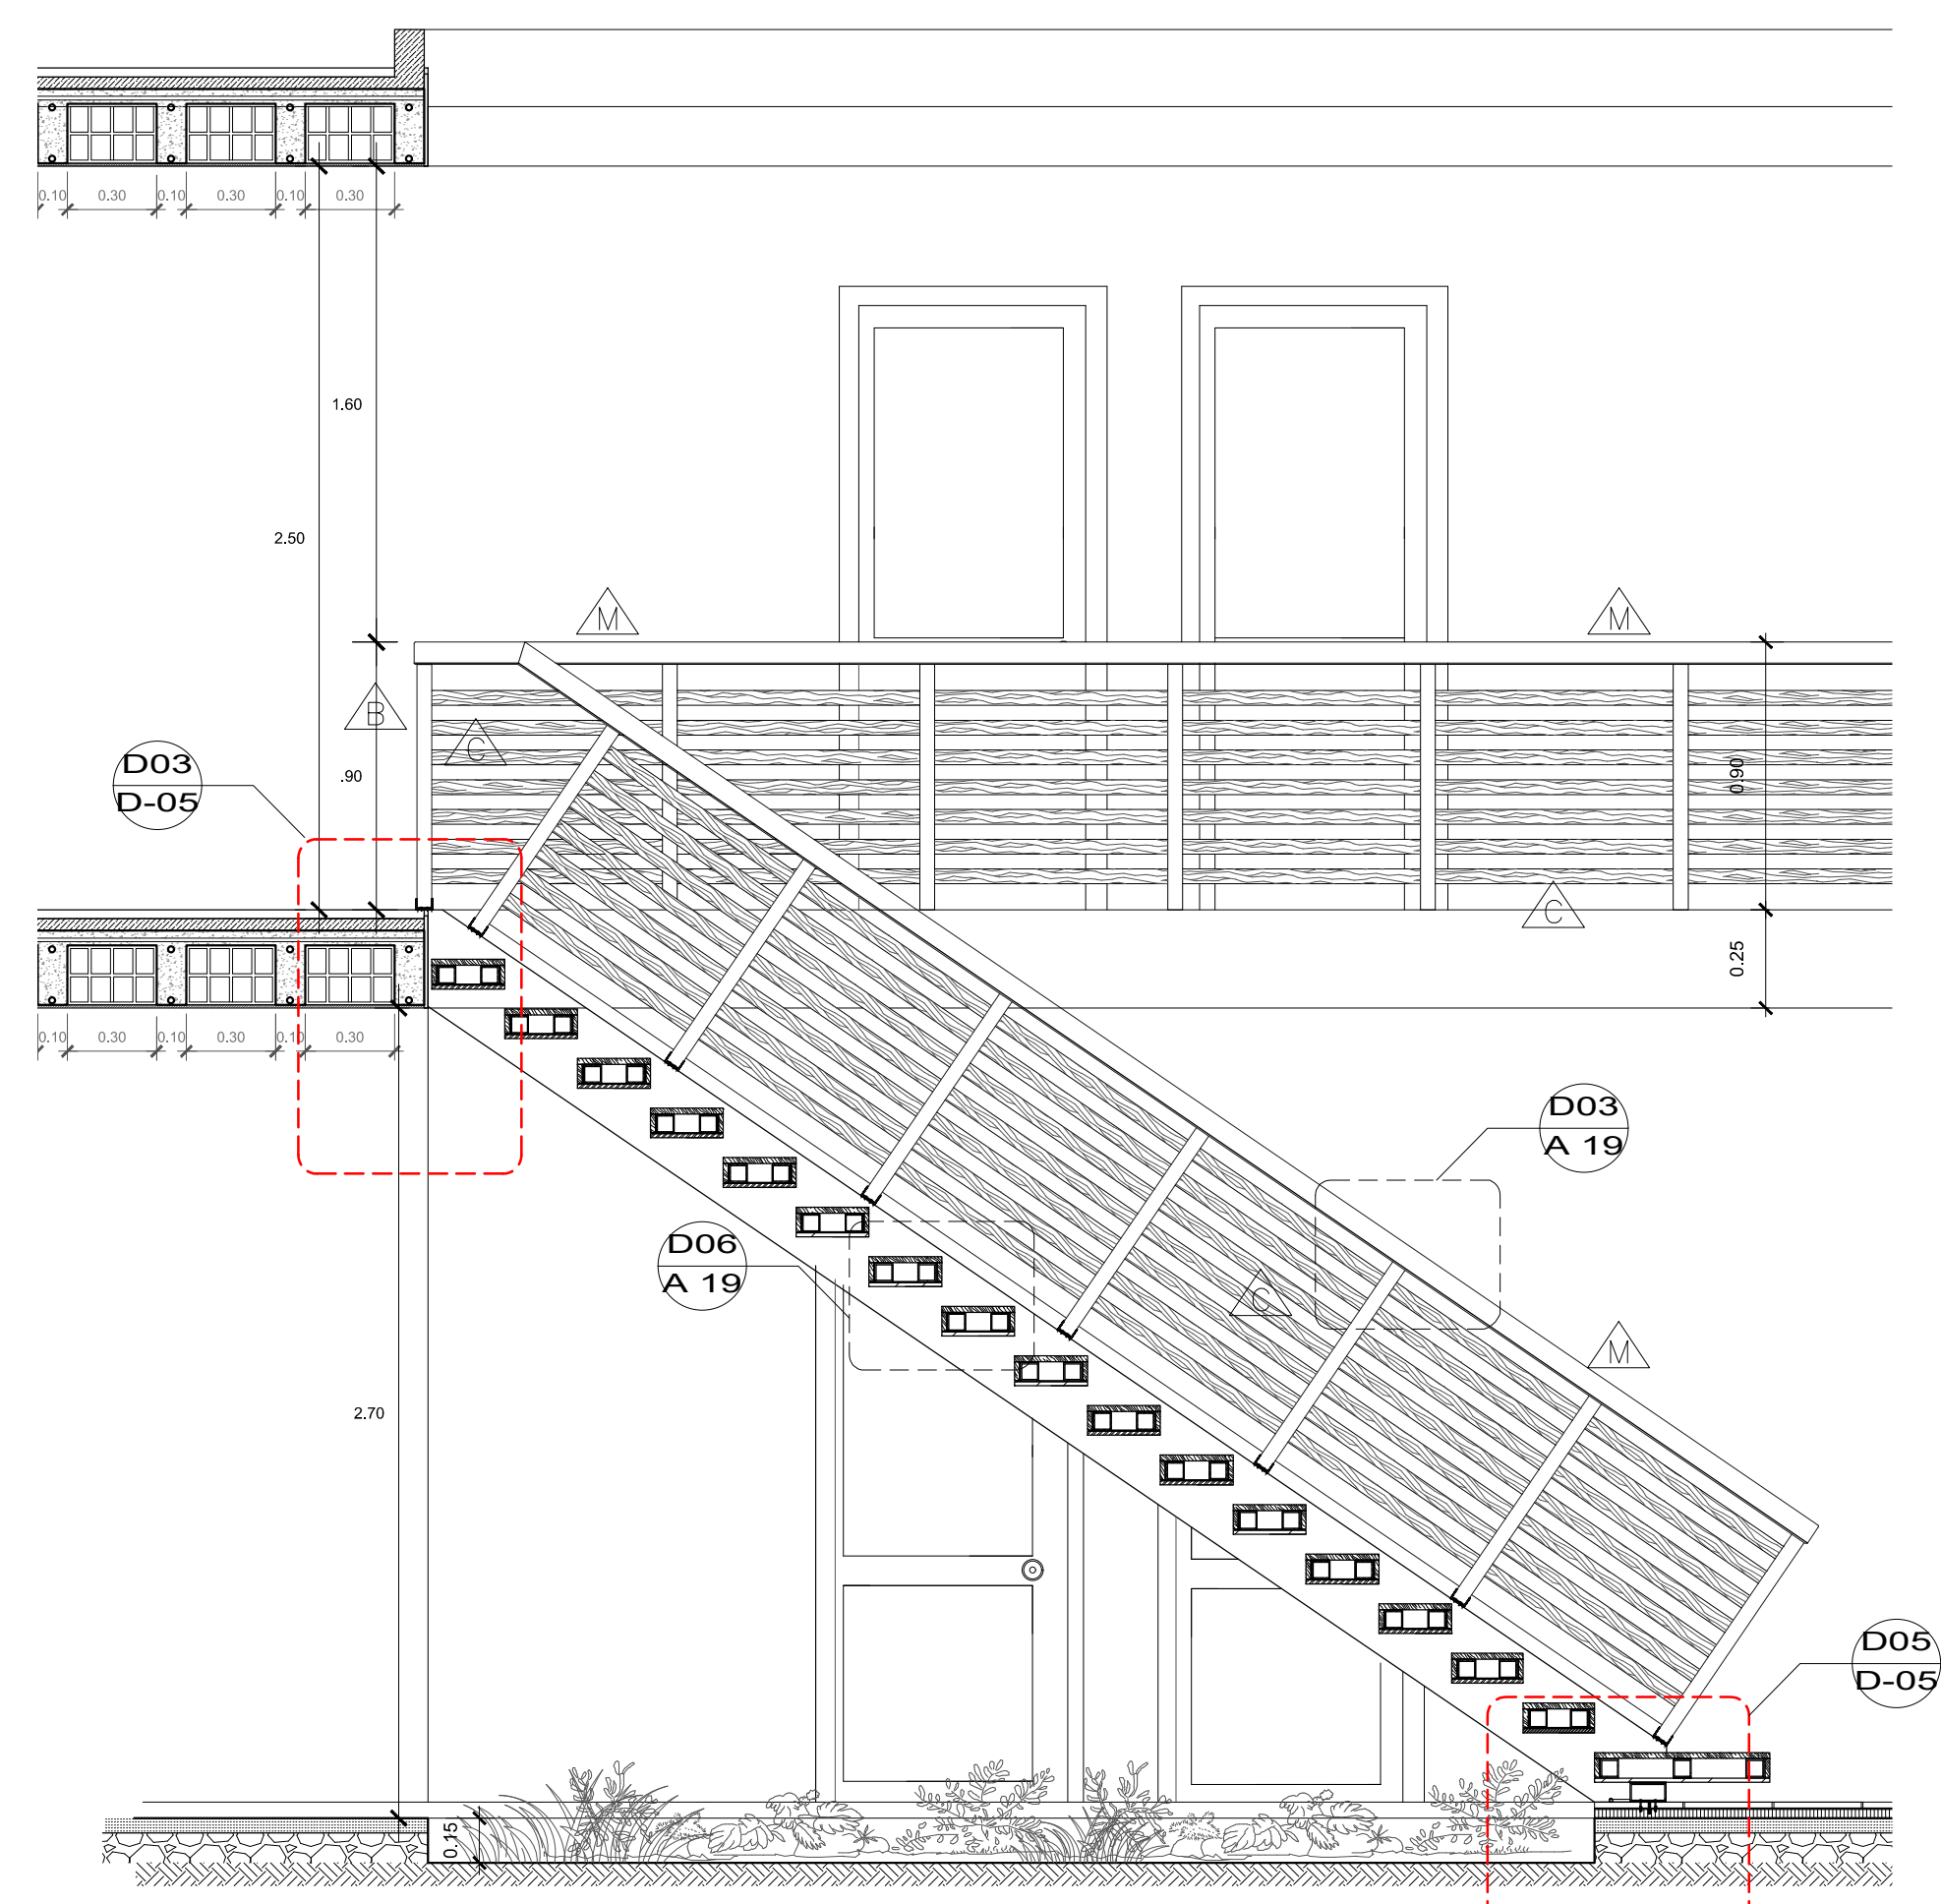

I CORTE ESCALERA
esc: 1/25

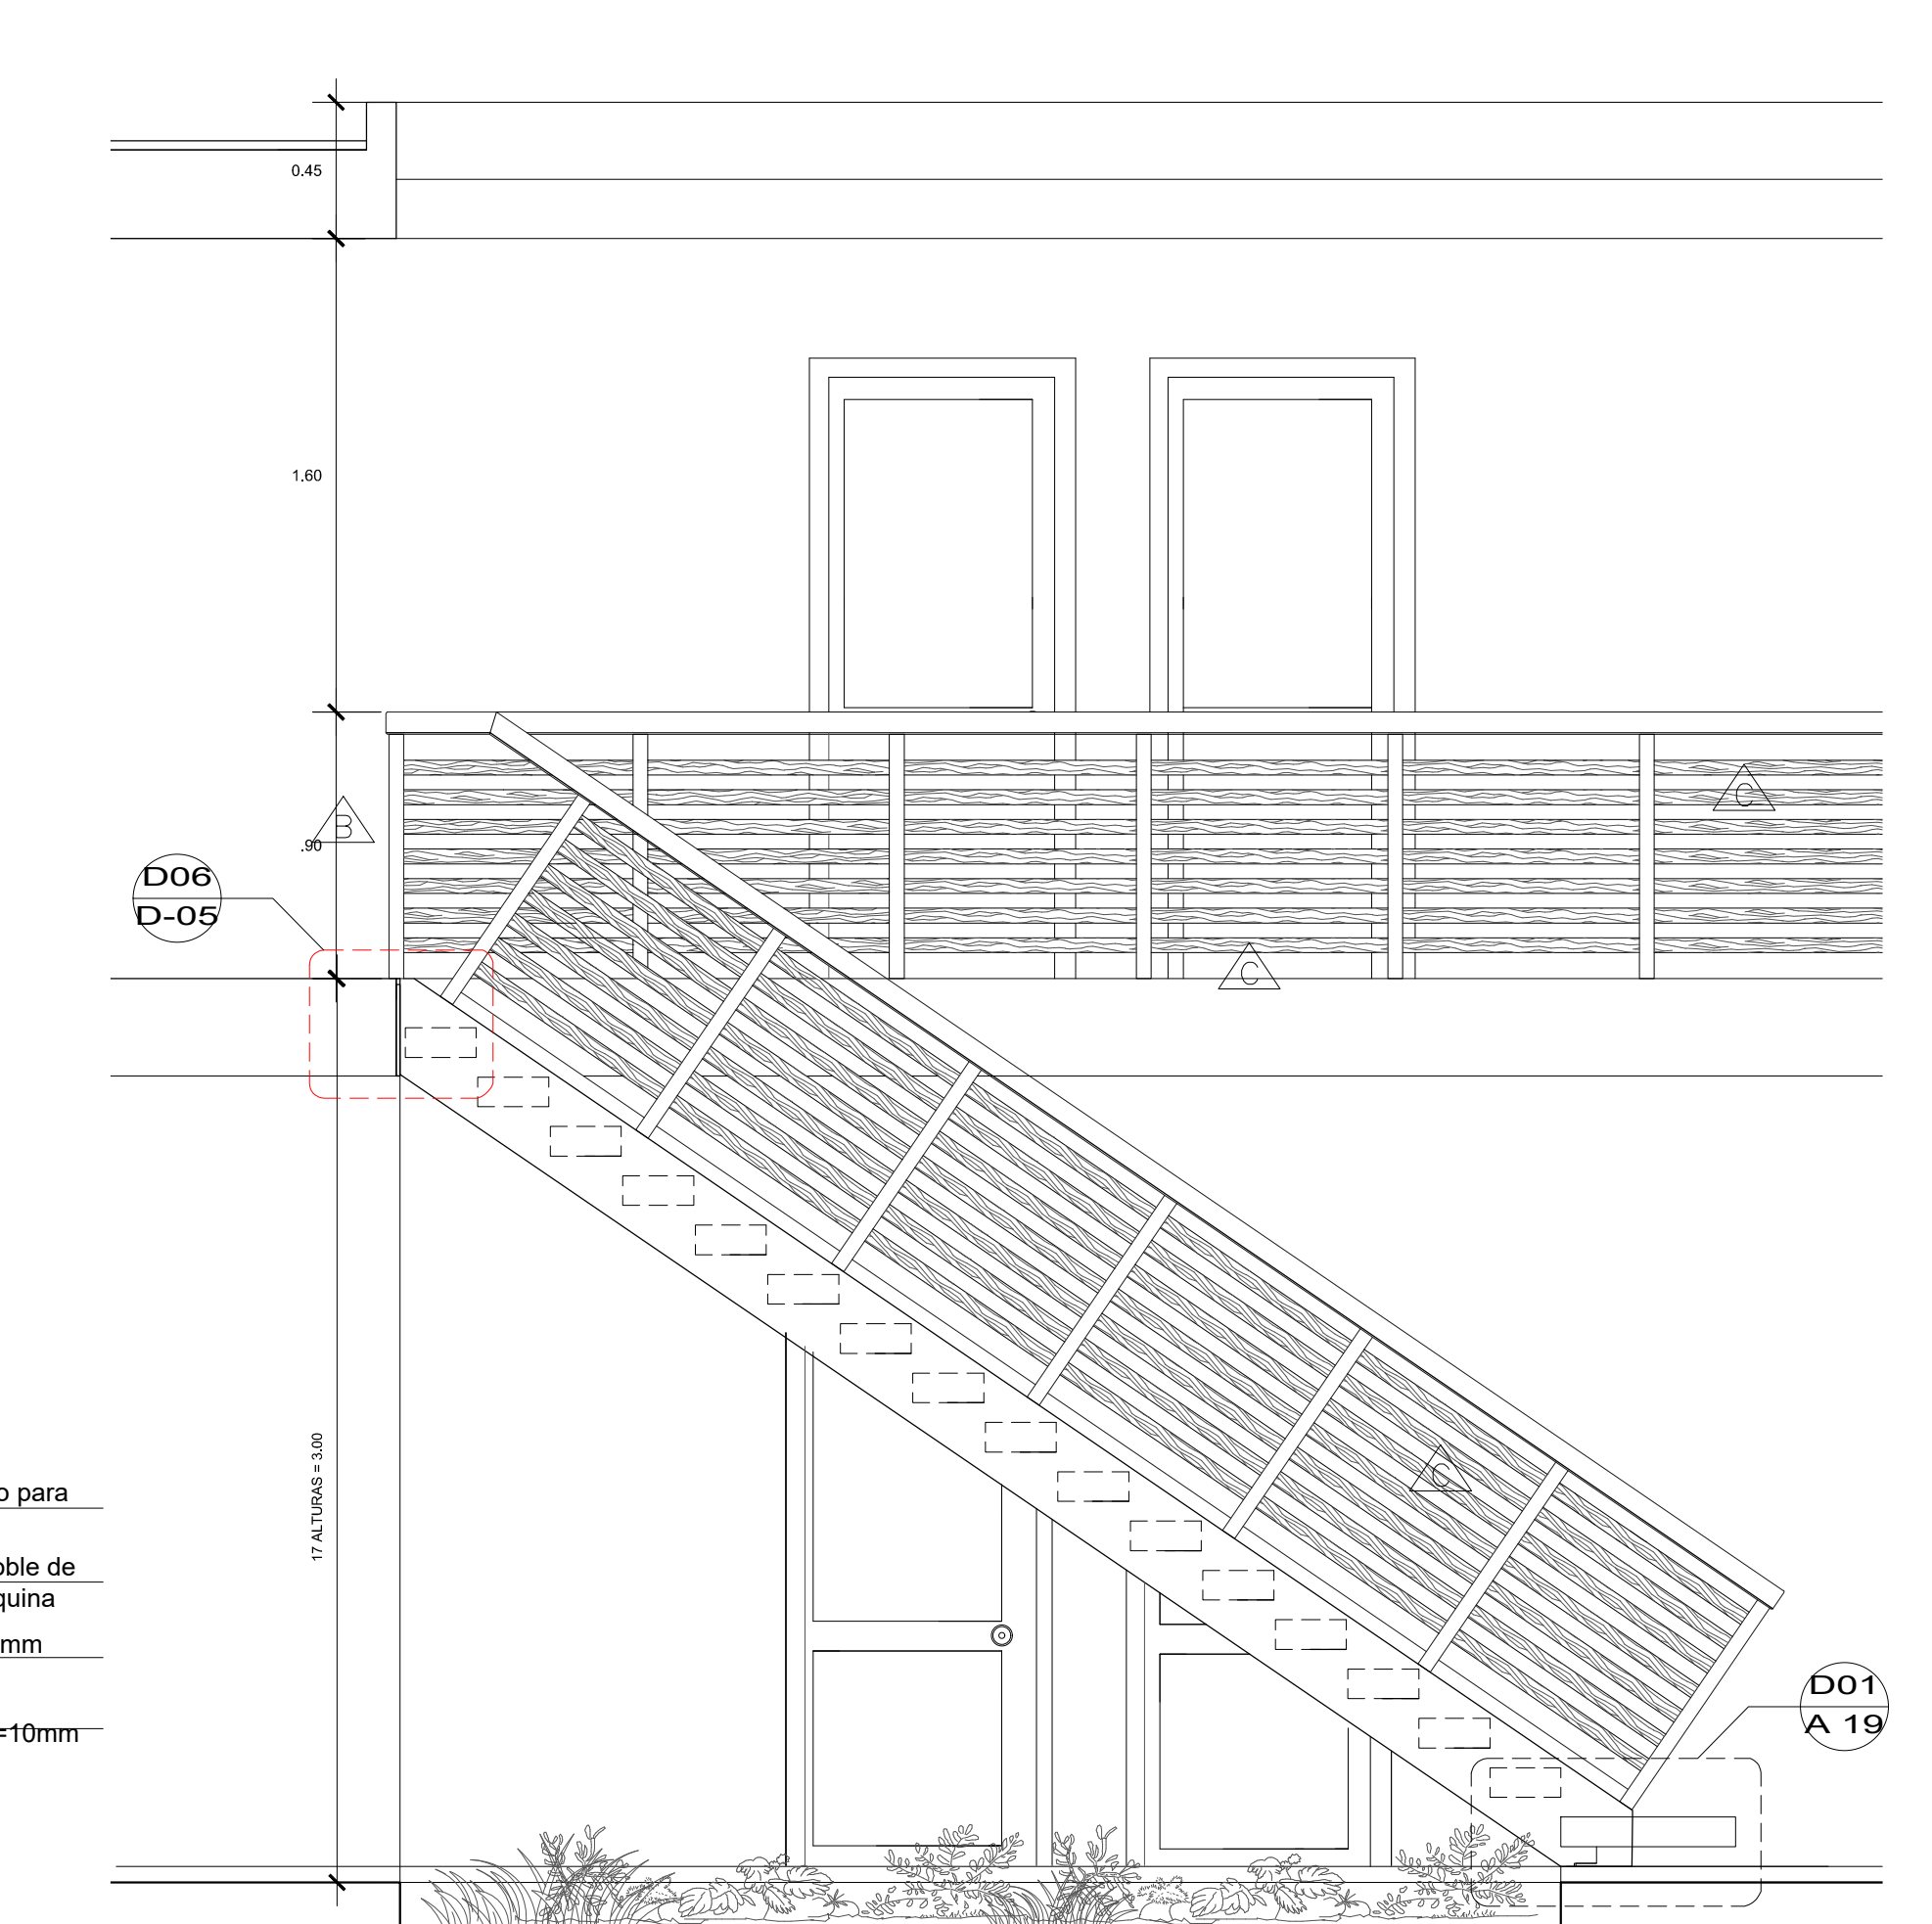

J ELEVACIÓN ESCALERA
esc: 1/25

LEYENDA

NOMENCLATURA DE AMBIENTE

NOMBRE DEL AMBIENTE

000 NPT+0.00

ACABADO CIELORRASO

TECHO

ACABADO REVOQUES

ACABADO MURO

ACABADO PISO

CODIFICACIÓN DEL AMBIENTE

Simbología Corte:

NÚMERO DE CORTE

LÁMINA EN DONDE SE ENCUENTRA CORTE

Simbología Ventana

Simbología Puerta

CAMBIO DE MATERIALIDAD

CAMBIO DE NIVEL

ACABADOS	
PISOS	
A	CONCRETO RAYADO
B	PORCELANATO CONCRETO 0.30 X 0.30CM
C	CONCRETO ESTAMPADO
D	
E	
F	

REVOQUES	
1	TARRAJEO DE CEMENTO
2	LADRILLO TARRAJEADO
3	TARRAJEO ESCARCHADO
4	

MUROS	
A	CONCRETO RAYADO
B	MICROCEMENTO
C	PORCELANATO CONCRETO 0.60 X 0.60CM
D	ESTUCADO LISO
E	ZÓCALO DE CONCRETO GRIS
F	MURO PORTANTE DE CONCRETO

TECHO	
1	CONCRETO PULIDO
2	VIDRIO LAMINADO
3	SUBESTRUCTURA DE MADERA

CUADRO DE VANOS			
TIPO		MEDIDAS	
		ANCHO	ALTURA
PUERTA	P1	0.90	2.10
	P2	0.80	2.10
	P3	0.90	2.10
	P4	1.00	2.10
VENTANAS	01	1.65	0.60
	02	0.35	0.35
	03	0.35	0.50
	04	0.70	0.90
	05	0.50	0.50
		ALFEIZER	
		- - - -	
		- - - -	
		CORREDIZA	
		VAIVEN	
		2.10	
		IRREGULAR	
		0.45	
		0.90	
		2.10	

USAT

Universidad Católica

Santo Toribio de Mogrovejo

ESCUELA PROFESIONAL DE ARQUITECTURA

ALUMNA: FIORELLA ADRIANA MANTURANO GARCÍA

PROYECTO: ALOJAMIENTO TURÍSTICO EN TÚCUME VIEJO

PLANO CLAVE:

PLANO: DETALLE ESCALERAS

ESCALA: 1/25 FECHA: 10-12-2018

CÁTEDRA: Arqº JORGE COSMÓPOLIS BULLÓN Ingº TOMÁS CARRASCO ORELLANO Ingº HENRY SANTISTEBAN CHAPOÑAN

LÁMINA: D- 05