

A


BLOQUE B- PRIMER NIVEL

Esc. 1/25

B

SS.HH GENERALES- PRIMER NIVEL

Esc. 1/50

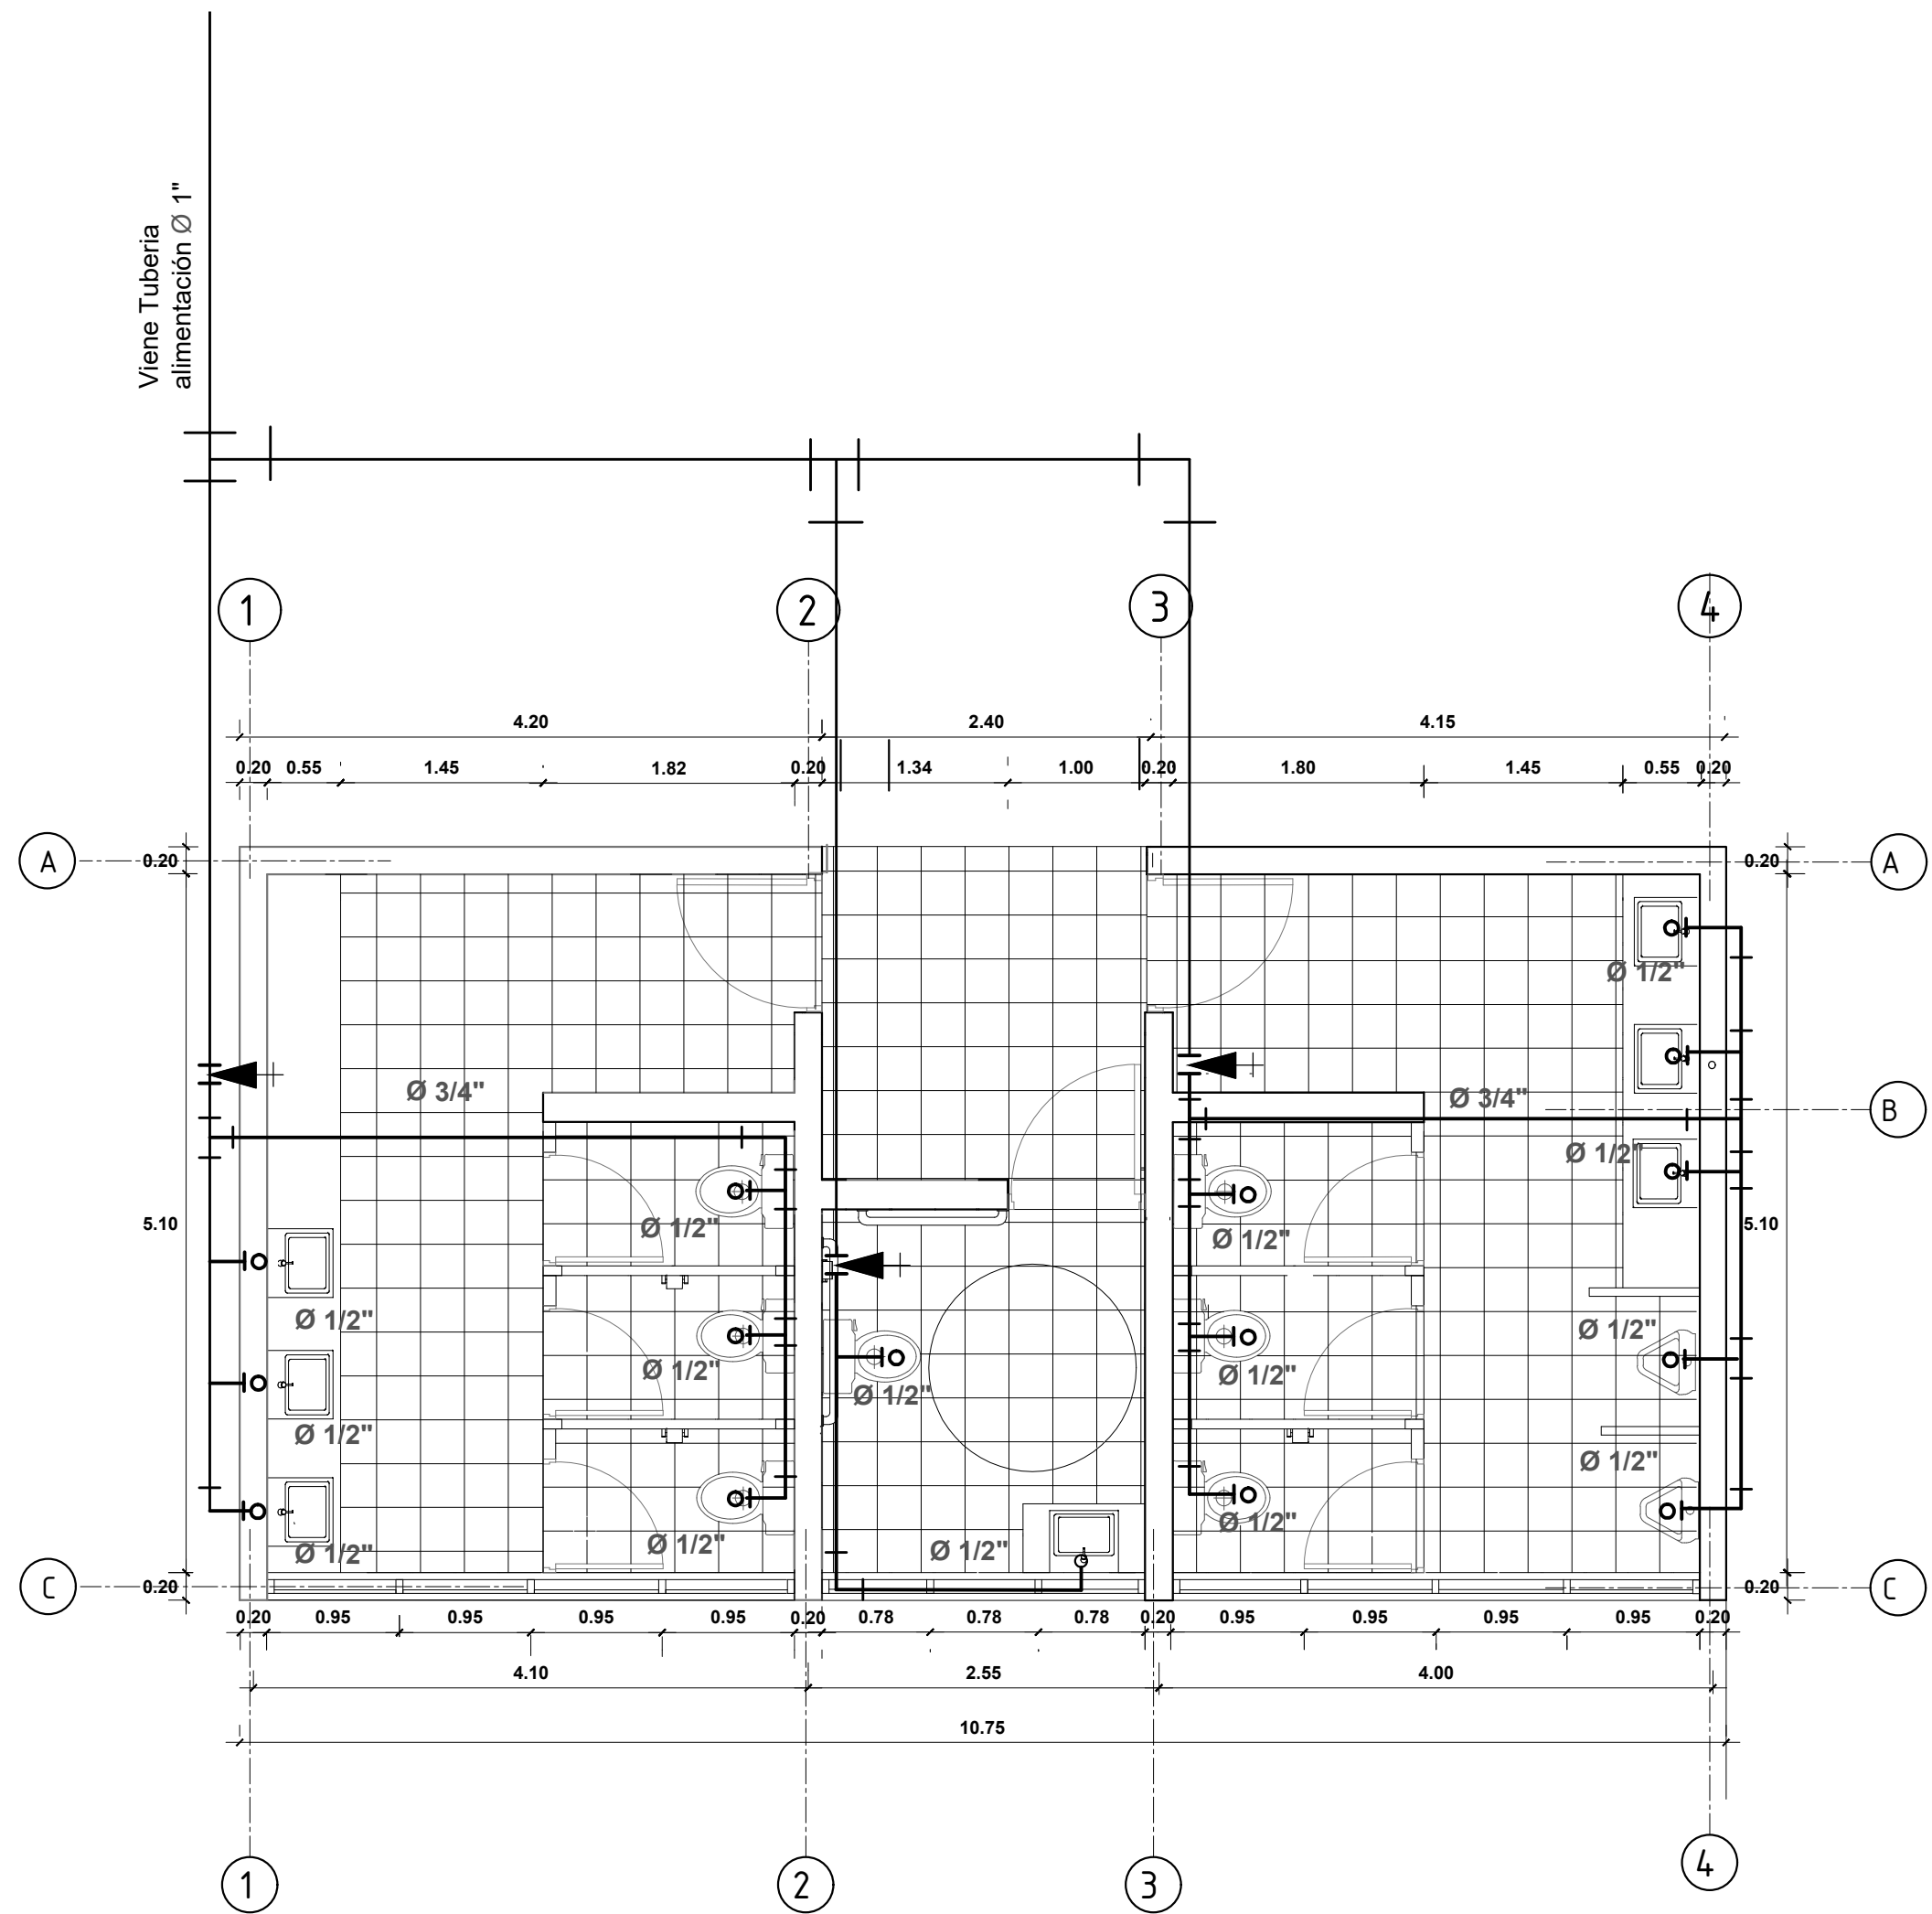

LEYENDA	
SIMBOLOGÍA	DESCRIPCIÓN
	Tubería de Agua Fría
	Tubería de Agua caliente
	Codo de 90°
	TEE
	Medidor de agua
	LLave de Paso
	Reducción
	Válvula Check
	Unión Universal
	Cruce de Tuberías sin conexión
	Cruce de Tuberías sin conexión

ESPECIFICACIONES TECNICAS
1° LA TUBERÍA Y ACCESORIO PARA AGUA FRÍA SERÁN DE PVC-SAP C-10 (50 lb/pulg³), SIMPLE PRESIÓN (SPI) PARA Ø 1/2" Y ROSCA Ø 3/4".
2° REBOSE: LAS SALIDAS PARA REBOSE DE CISTERNA Y TANQUE HIDRONEUMÁTICO ESTARÁN PROTEGIDAS CON MALLAS TIPO MOSQUITERO DE 1/8".
3° VÁLVULAS: LAS VÁLVULAS DE COMPUERTA Y/O DE RETENCIÓN QUE QUEDEN EXPUESTAS, PODRÁN INSTALARSE CON UNA UNIÓN UNIVERSAL.
4° DESINFECTACIÓN: CONCLUIDA LA PRUEBA HIDRÁULICA, LA TUBERÍA DEBERÁ SER DESINFECTADA CON CL, TENIENDO EN CUENTA LOS SIGUIENTES PASOS: -ELIMINAR TODA SUCIEDAD Y MATERIA EXTRAÑA, INYECTANDO AGUA POR UN EXTREMO. -PARA DESINFECTACIÓN USAR CL LIQUIDO CON APARATOS ADECUADOS CONTROLANDO DE ESTA MANERA LA CANTIDAD DE CL INYECTADA. TAMBIÉN SE PUEDE USAR HIPÓCLORITO DE CALCIO O SIMILARE, PERO CUYO CONTENIDO DE CL SEA CONOCIDO. LLENAR LA CISTERNA Y TANQUE HIDRONEUMÁTICO Y CERRAR VÁLVULA. -VERTER LA SOLUCIÓN CONCENTRADA DE HIPÓCLORITO DE CALCIO (150 A 100 ppm) DEJAR QUE EL AGUA PERMANEZCA EN LOS RESERVORIOS DURANTE 12 HORAS. DURANTE ESTE TIEMPO ACCIONAR REPETIDAMENTE LAS VÁLVULAS DE MANERA QUE ÉSTOS ACCESORIOS TOMEN CONTACTO CON EL DESINFECTANTE. FINALMENTE, EVACUAR TODA EL AGUA DE LOS RESERVORIOS.

USAT  
Universidad Católica  
Santo Toribio de Mogrovejo

ESCUELA PROFESIONAL  
DE ARQUITECTURA

ALUMNA:  
FIORELLA ADRIANA  
MANTURANO GARCÍA

PROYECTO:  
ALOJAMIENTO TURÍSTICO  
EN TÚCUME VIEJO

PLANO CLAVE:

PLANO:  
PLANO AGUA

ESCALA:  
INDICADA

FECHA:  
10-12-2018

CÁTEDRA:  
Arqº JORGE COSMÓPOLIS BULLÓN  
Ingº TOMÁS CARRASCO ORELLANO  
Ingº HENRY SANTISTEBAN CHAPOÑAN

LAMINA:  
IS -03