


**A** ELEVACIÓN 1 - FRONTAL  
Esc. 1/50

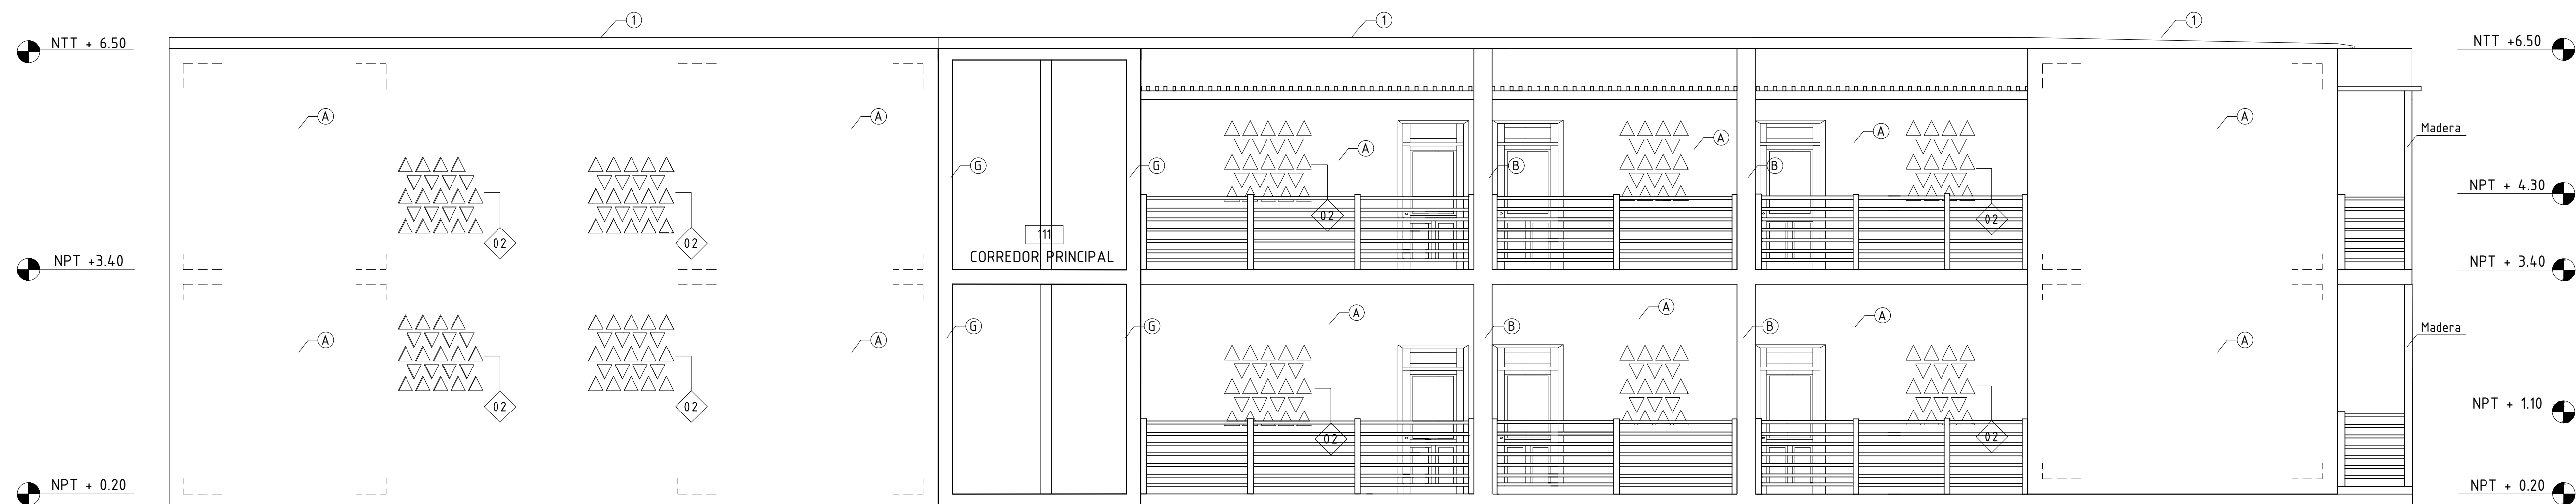

**B** ELEVACIÓN 2 - LATERAL  
Esc. 1/50

**LEYENDA**  
NOMENCLATURA DE AMBIENTE  
**NOMBRE DEL AMBIENTE**  
-000- NPT+0.00  
A1 A1 A1  
ACABADO CIELORRASO Y TECHO  
ACABADO REVOQUES  
ACABADO MURO  
ACABADO PISO  
CODIFICACIÓN DEL AMBIENTE  
SIMBOLOGÍA CORTE:  
NÚMERO DE CORTE  
LÁMINA EN DONDE SE ENCUENTRA CORTE  
SIMBOLOGÍA VENTANA  
SIMBOLOGÍA PUERTA  
CAMBIO DE MATERIALIDAD  
CAMBIO DE NIVEL

ACABADOS	
PISOS	
A	CONCRETO RAYADO
B	PORCELANATO CONCRETO 0.30 X 0.30CM
C	CONCRETO ESTAMPADO
D	
E	
F	
REVOQUES	
1	TARRAJE DE CEMENTO
2	LADRILLO TARRAJEADO
3	TARRAJEO ESCARCHADO
4	
MUROS	
A	CONCRETO RAYADO
B	MICROCEMENTO
C	PORCELANATO CONCRETO 0.60 X 0.60CM
D	ESTUCADO LISO
E	ZÓCALO DE CONCRETO GRIS
F	MURO PORTANTE DE CONCRETO
TECHO	
1	CONCRETO PULIDO
2	VIDRIO LAMINADO
3	SUBESTRUCTURA DE MADERA

CUADRO DE VANOS				
TIPO	ANCHO	ALTURA	MEDIDAS	
			ALFEIZER	
PUERTA	P1	0.90	2.10	- - - -
	P2	0.80	2.10	- - - -
	P3	0.90	2.10	CORREDIZA
	P4	1.00	2.10	VAIVEN
VENTANAS	01	1.65	0.70	2.10
	02	0.35	0.35	VARIADO
	03	1.10	0.70	2.10
	04	0.70	0.90	0.90
	05	0.50	0.30	VARIADO
	06	0.90	- - - -	6.50
	07	0.35	0.40	6.50

**USAT**  
Universidad Católica  
Santo Toribio de Mogrovejo

ESCUELA PROFESIONAL  
DE ARQUITECTURA

ALUMNA:  
FIORELLA ADRIANA  
MANTURANO GARCÍA

PROYECTO:  
ALOJAMIENTO TURÍSTICO  
EN TÚCUME VIEJO

PLANO CLAVE:

PLANO:  
DESARROLLO -BLOQUE B

ESCALA:  
1/50

FECHA:  
10-12-2018

CÁTEDRA:  
Arqº JORGE COSMÓPOLIS BULLÓN  
Ingº TOMÁS CARRASCO ORELLANO  
Ingº HENRY SANTISTEBAN CHAPOÑAN

LÁMINA:  
**A- 06**