


A ELEVACIÓN 3 - POSTERIOR
Esc. 1/50

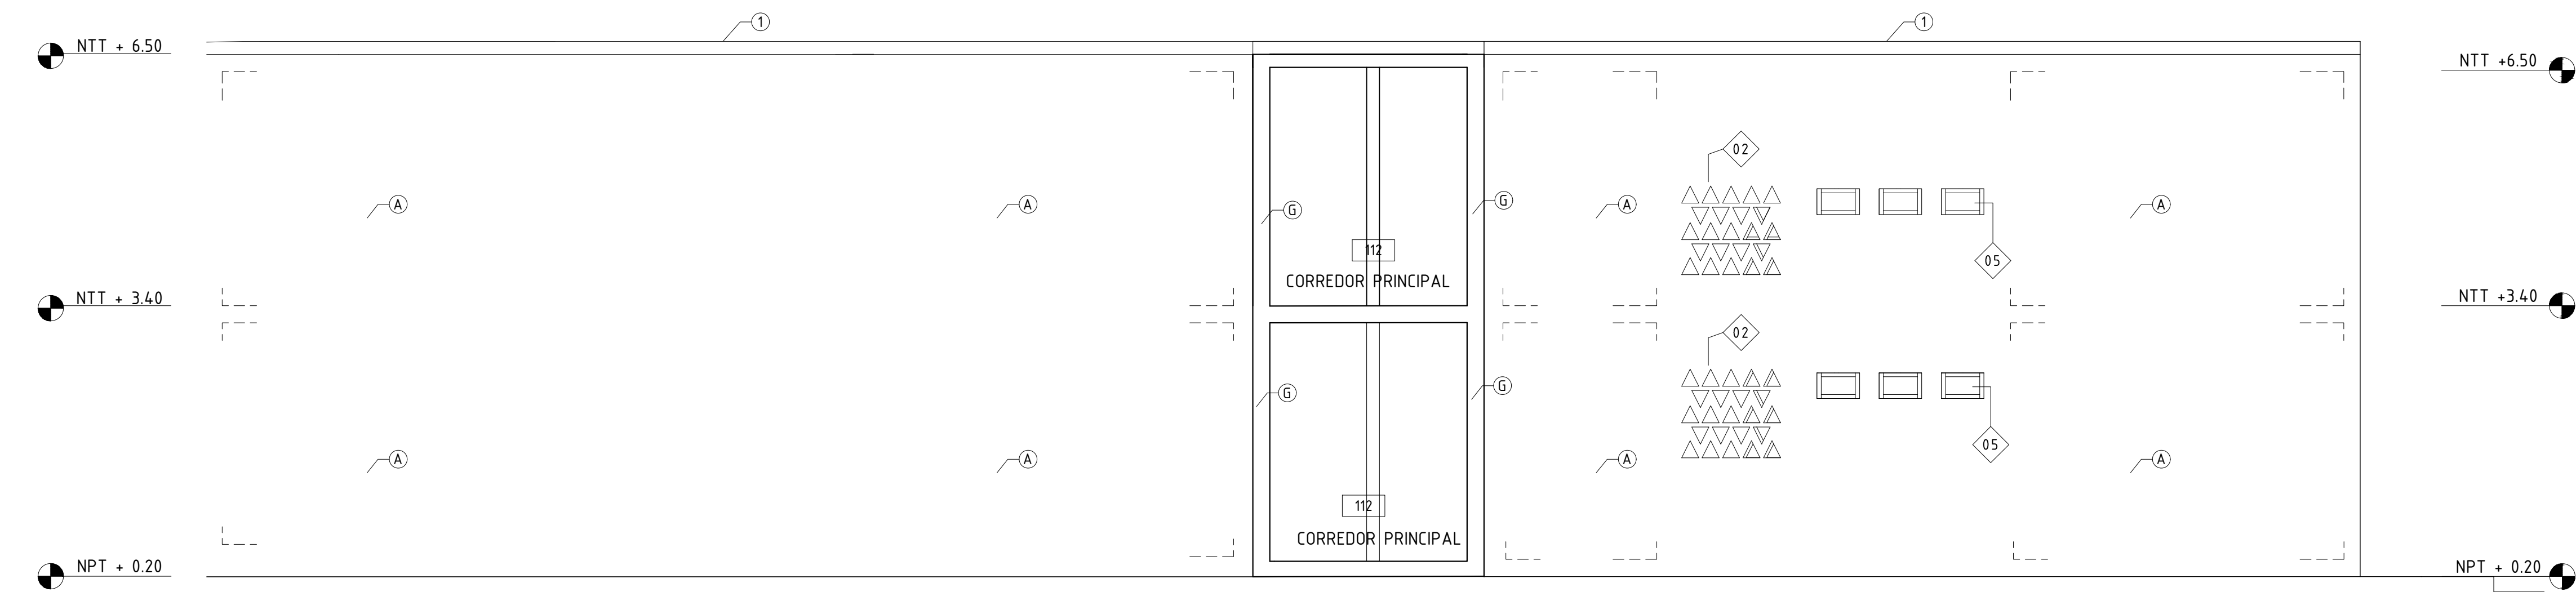

B ELEVACIÓN 4 - LATERAL
Esc. 1/50

LEYENDA
NOMENCLATURA DE AMBIENTE
NOMBRE DEL AMBIENTE
-000 NPT+0.00
A1 A1 A1
ACABADO CIELORRASO Y TECHO
ACABADO REVOQUES
ACABADO MURO
ACABADO PISO
CODIFICACIÓN DEL AMBIENTE
SIMBOLOGÍA CORTE:
NÚMERO DE CORTE
LÁMINA EN DONDE SE ENCUENTRA CORTE
SIMBOLOGÍA VENTANA
SIMBOLOGÍA PUERTA
CAMBIO DE MATERIALIDAD
CAMBIO DE NIVEL

ACABADOS			
PISOS			
A	CONCRETO RAYADO		
B	PORCELANATO CONCRETO 0.30 X 0.30CM		
C	CONCRETO ESTAMPADO		
D			
E			
F			
REVOQUES			
1	TARRAJEJO DE CEMENTO		
2	LADRILLO TARRAJEADO		
3	TARRAJEJO ESCARCHADO		
4			
MUROS			
A	CONCRETO RAYADO		
B	MICROCEMENTO		
C	PORCELANATO CONCRETO 0.60 X 0.60CM		
D	ESTUCADO LISO		
E	ZÓCALO DE CONCRETO GRIS		
F	MURO PORTANTE DE CONCRETO		
TECHO			
1	CONCRETO PULIDO		
2	VIDRIO LAMINADO		
3	SUBESTRUCTURA DE MADERA		
CUADRO DE VANOS			
TIPO		MEDIDAS	
		ANCHO	ALTURA
PUERTA	P1	0.90	2.10
	P2	0.80	2.10
	P3	0.90	2.10
	P4	1.00	2.10
VENTANAS	01	1.65	0.70
	02	0.35	0.35
	03	1.10	0.70
	04	0.70	0.90
	05	0.50	0.30
	06	0.90	
	07	0.35	
		ALFEIZER	

USAT
Universidad Católica
Santo Toribio de Mogrovejo

ESCUELA PROFESIONAL
DE ARQUITECTURA

ALUMNA:
FIORELLA ADRIANA
MANTURANO GARCÍA

PROYECTO:
ALOJAMIENTO TURÍSTICO
EN TÚCUME VIEJO

PLANO CLAVE:

PLANO:
DESARROLLO - BLOQUE B

ESCALA:
1/50

FECHA:
10-12-2018

CÁTEDRA:
Arqº JORGE COSMÓPOLIS BULLÓN
Ingº TOMÁS CARRASCO ORELLANO
Ingº HENRY SANTISTEBAN CHAPOÑAN

LAMINA:
A- 07