


**A** ELEVACIÓN 1 - FRONTAL  
Esc. 1/50

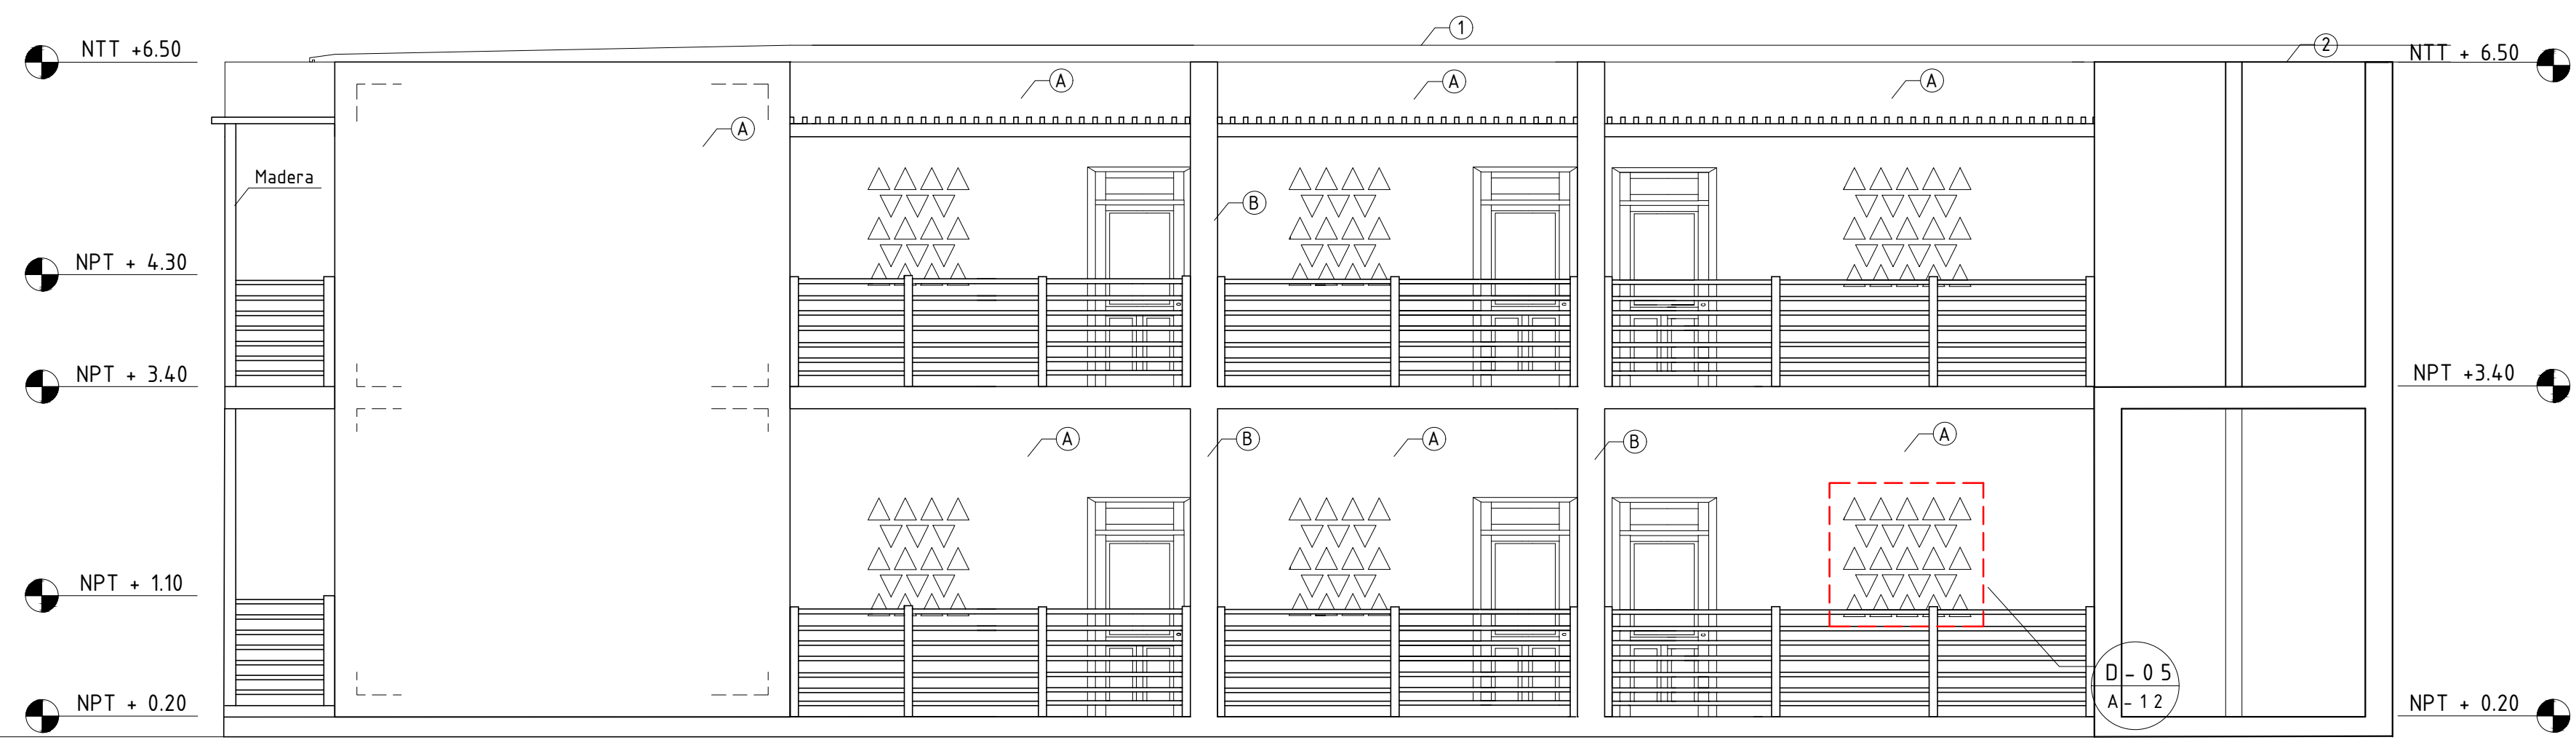

**B** ELEVACIÓN 2 - LATERAL  
Esc. 1/50

LEYENDA

NOMENCLATURA DE AMBIENTE

NOMBRE DEL AMBIENTE

000 NPT+0.00

ACABADO CIELORRASO Y TECHO

ACABADO REVOQUES

ACABADO MURO

ACABADO PISO

CODIFICACIÓN DEL AMBIENTE

SIMBOLOGÍA CORTE:

0 0 0 NÚMERO DE CORTE

0 0 0 LAYINA EN DONDE SE ENCUENTRA CORTE

0 0 0 SIMBOLOGÍA VENTANA

0 0 0 SIMBOLOGÍA PUERTA

0 0 0 CAMBIO DE MATERIALIDAD

0 0 0 CAMBIO DE NIVEL


ACABADOS				
PIÑOS				
A	CONCRETO RAYADO			
B	PORCELANATO CONCRETO 0.30 X 0.30CM			
C	CONCRETO ESTAMPADO			
D				
E				
F				
REVOQUES				
1	TARRAJEJO DE CEMENTO			
2	LADRILLO TARRAJEADO			
3	TARRAJEJO ESCARCHADO			
4				
MUROS				
A	CONCRETO RAYADO			
B	MICROCEMENTO			
C	PORCELANATO CONCRETO 0.60 X 0.60CM			
D	ESTUCADO LISO			
E	ZÓCALO DE CONCRETO GRIS			
G	MURO PORTANTE DE CONCRETO			
TECHO				
1	CONCRETO PULIDO			
2	VIDRIO LAMINADO			
3	SUBESTRUCTURA DE MADERA			
CUADRO DE VANOS				
TIPO	MEDIDAS			
	ANCHO	ALTURA	ALFEIZER	
PUERTA	P1	0.90	2.10	- - - -
	P2	0.80	2.10	- - - -
	P3	0.90	2.10	CORREDIZA
	P4	1.00	2.10	VAIVEN
VENTANAS	01	1.65	0.70	2.10
	02	0.35	0.35	VARIADO
	03	1.10	0.70	2.10
	04	0.70	0.90	0.90
	05	0.50	0.30	VARIADO
	06	1.70	- - - -	6.50
	07	0.35	0.40	6.50



ESCUELA PROFESIONAL  
DE ARQUITECTURA

ALUMNA:  
FIORELLA ADRIANA  
MANTURANO GARCÍA

PROYECTO:  
ALOJAMIENTO TURÍSTICO  
EN TÚCUME VIEJO

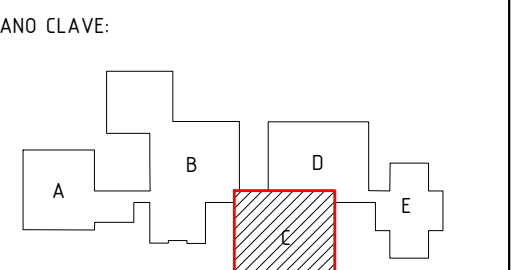

PLANO:  
DESARROLLO - BLOQUE C

ESCALA:  
1/50

FECHA:  
10-12-2018

CÁTEDRA:  
Arqº JORGE COSMÓPOLIS BULLÓN  
Ingº TOMÁS CARRASCO ORELLANO  
Ingº HENRY SANTISTEBAN CHAPOÑAN

LAMINA:

A- 13