



A PRIMERA PLANTA - ESTRUCTURA
esc: 1/75

A SEGUNDA PLANTA - ESTRUCTURA

DETALLE DE LOSA ALIGERADO

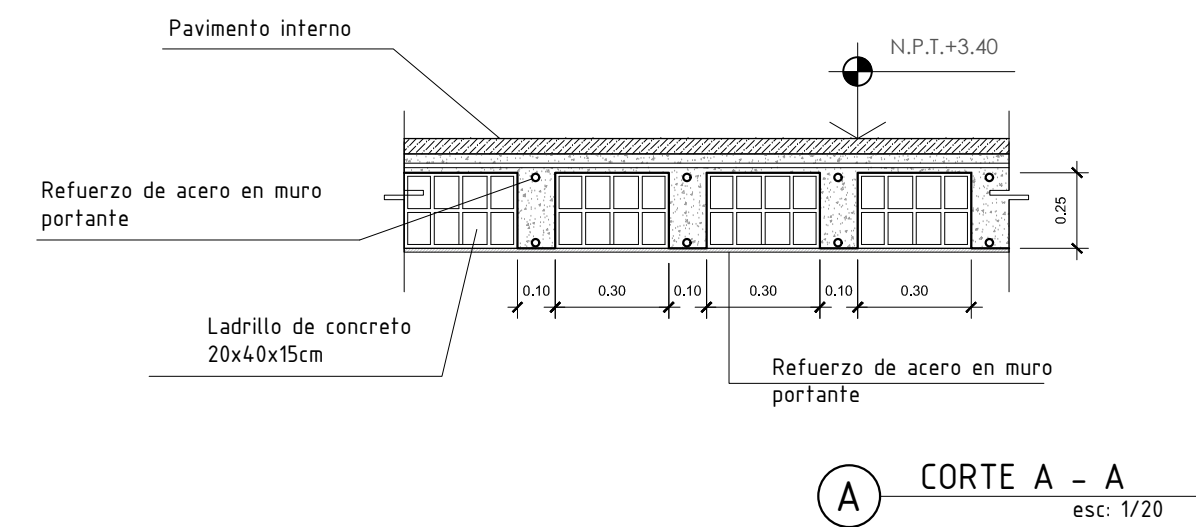


DETALLE DE CIMENTACIÓN EN MURO PORTANTE

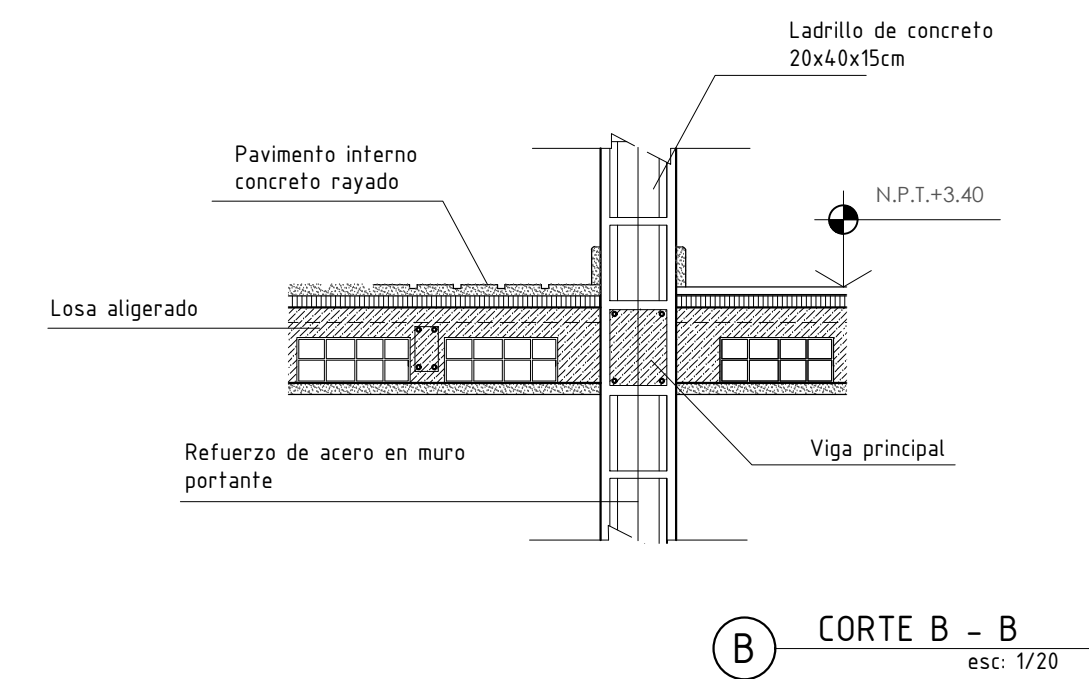


PLANILLA DE MUROS					
TIPO	L	A	H	REFUERZO	CARACTERISTICAS
				ARMADURA	
M1	8.30	0.20	2.80	e 5/8" @ 20cm	MURO PORTANTE
M2	7.00	0.20	2.80	e 5/8" @ 20cm	MURO PORTANTE
M3	6.60	0.20	2.80	e 5/8" @ 20cm	MURO PORTANTE
M4	4.70	0.20	2.80	e 5/8" @ 20cm	MURO PORTANTE
M5	3.50	0.20	2.80	e 5/8" @ 20cm	MURO PORTANTE


DETALLE DE VIGAS

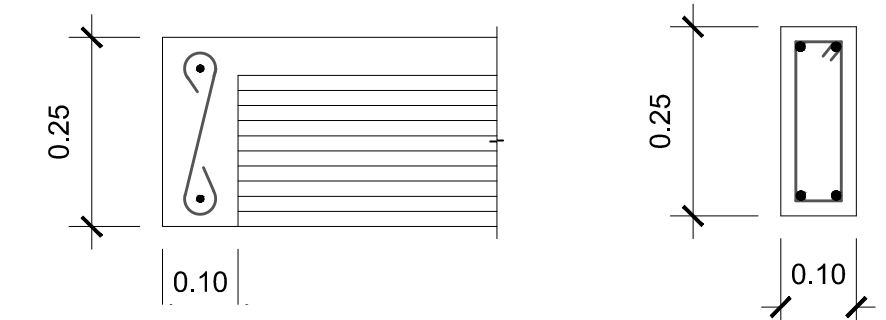


CORTE

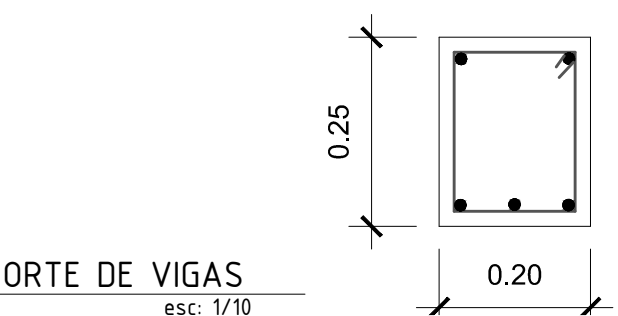

DETALLE DE ELEVACIÓN

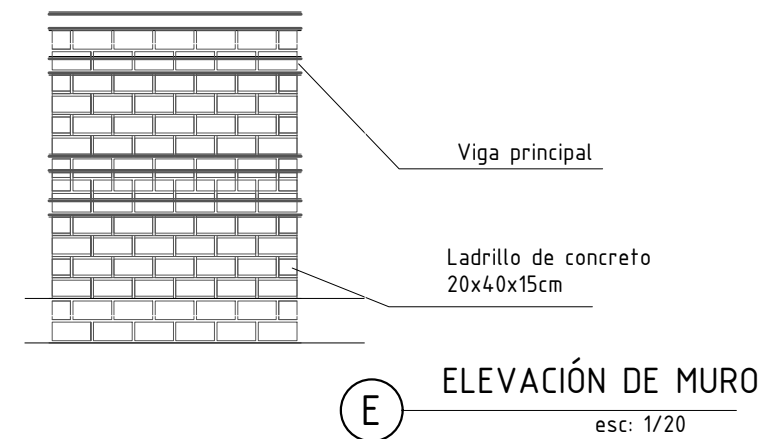


DETALLE DE VIGA

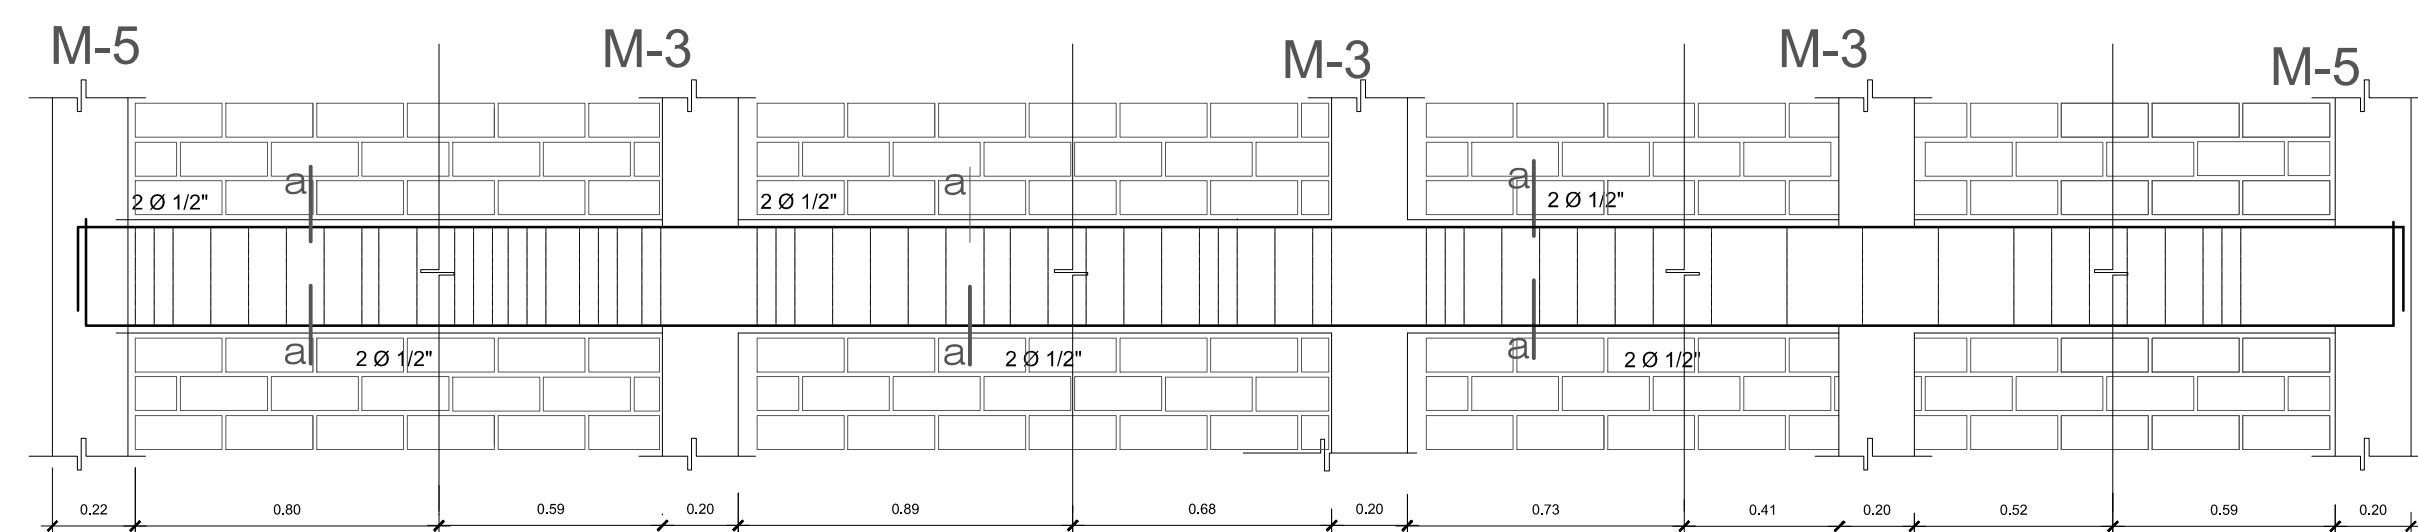

CORTE A-A VIGA PRINCIPAL



DETALLE DE VIGA

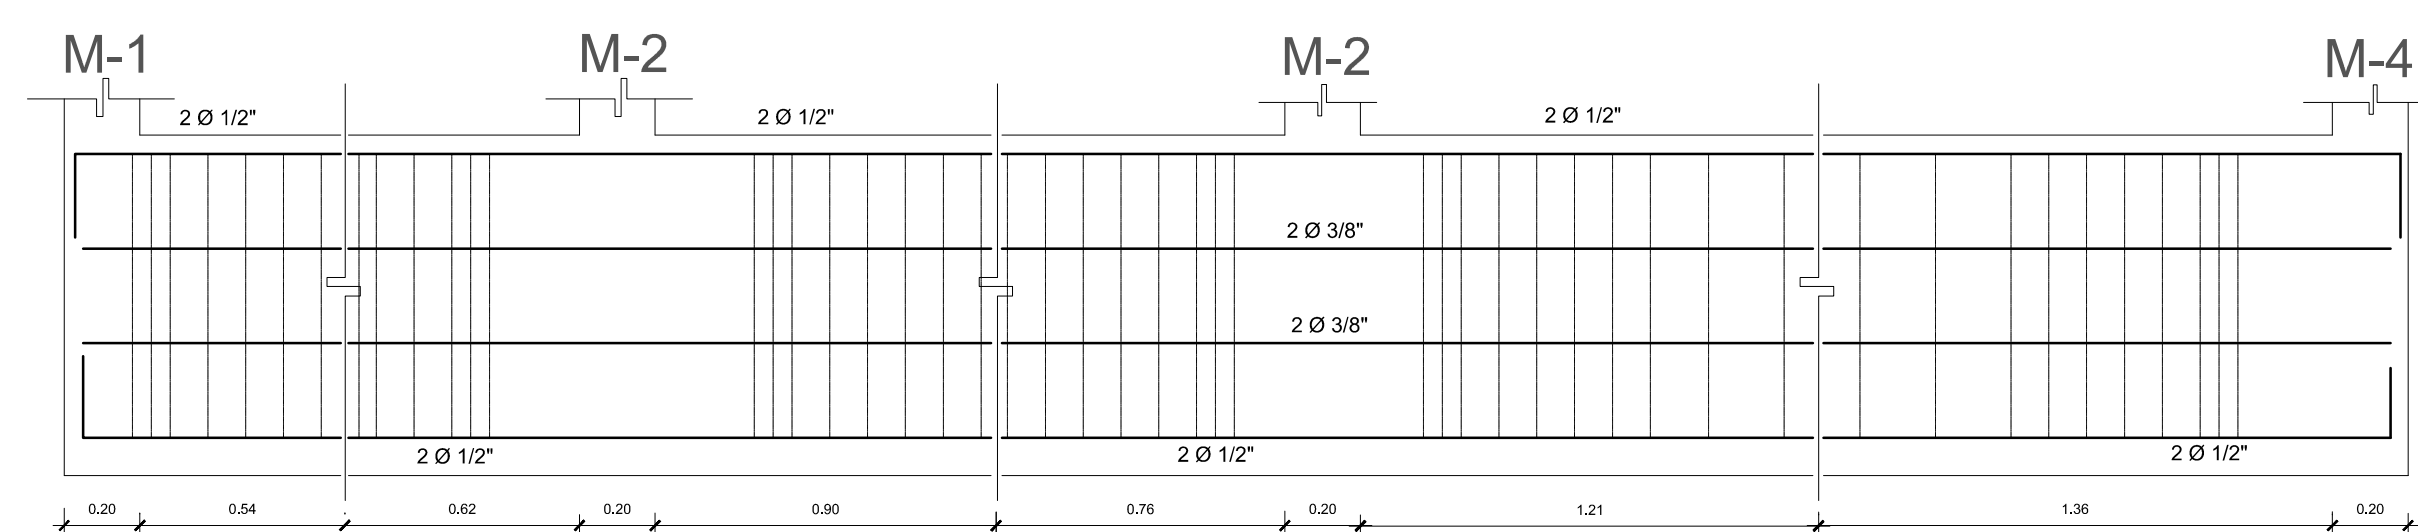

CORTE B-B VIGA PRINCIPAL



EYENDA			
NOMENCLATURA DE AMBIENTE			
NOMBRE DEL AMBIENTE			
<div style="display: flex; align-items: center; justify-content: center;"> <div style="border: 1px solid black; padding: 2px; margin-right: 5px;">000</div> <div style="border: 1px solid black; padding: 2px; margin-right: 5px;">A1A11</div> <div style="border: 1px solid black; padding: 2px; margin-right: 5px;">NPT+0.00</div> </div>	ACABADO CIELORRASO Y TECHO ACABADO REVOQUES ACABADO MURO ACABADO PISO		
CODIFICACIÓN DEL AMBIENTE			
SIMBOLOGÍA CORTE:			
	NÚMERO DE CORTE LAMINA EN DONDE SE ENCUENTRA		
	SIMBOLOGÍA VENTANA		
	SIMBOLOGÍA PUERTA		
	CAMBIO DE MATERIALIDAD		
	CAMBIO DE NIVEL		
ACABADOS			
PISOS			
A	CONCRETO RAYADO		
B	PORCELANATO CONCRETO 0.30 X 0.30CM		
C	CONCRETO ESTAMPADO		
D			
E			
F			
REVOQUES			
1	TARRAJEADO DE CEMENTO		
2	LADRILLO TARRAJEADO		
3	TARRAJEADO ESCARCHADO		
4			
MUROS			
A	CONCRETO RAYADO		
B	MICRORETO		
C	PORCELANATO CONCRETO 0.60 X 0.60CM		
D	ESTUCADO LISO		
E	ZÓCALO DE CONCRETO GRIS		
F	MURO PORTANTE DE CONCRETO		
TECHO			
1	CONCRETO PULIDO		
2	VIDRIO LAMINADO		
3	SUBESTRUCTURA DE MADERA		
CUADRO DE VANOS			
TIPO		MEDIDAS	
		ANCHO	ALTURA
		ALFEIZER	
PUERTA	P1	0.90	2.10
	P2	0.80	2.10
	P3	0.90	2.10
	P4	1.00	2.10
VENTANAS	01	1.65	0.60
	02	0.35	0.35
	03	0.35	0.50
	04	0.70	0.90
	05	0.50	0.50
Universidad Católica Santo Toribio de Mogrovejo			
ESCUELA PROFESIONAL DE ARQUITECTURA			
ALUMNA:			
FIORELLA ADRIANA MANTURANO GARCÍA			
PROYECTO:			
ALOJAMIENTO TURÍSTICO EN TÚCUME VIEJO			
PLANO CLAVE:			
PLANO:			
PLANO ESTRUCTURAL - " BLOQUE C"			
ESCALA:		FECHA:	
INDICADA		10-12-2018	
CÁTEORA:			
Arqº JORGE COSMÓPOLIS BULLÓN Ingº TOMÁS CARRASCO ORELLANA Ingº HENRY SANTISTEBAN CHAPOÑAN			
LAMINA:			
<div style="display: flex; justify-content: space-around; align-items: center;"> E- 07 </div>			