



BLOQUE B - PRIMER NIVEL
esc: 1/75

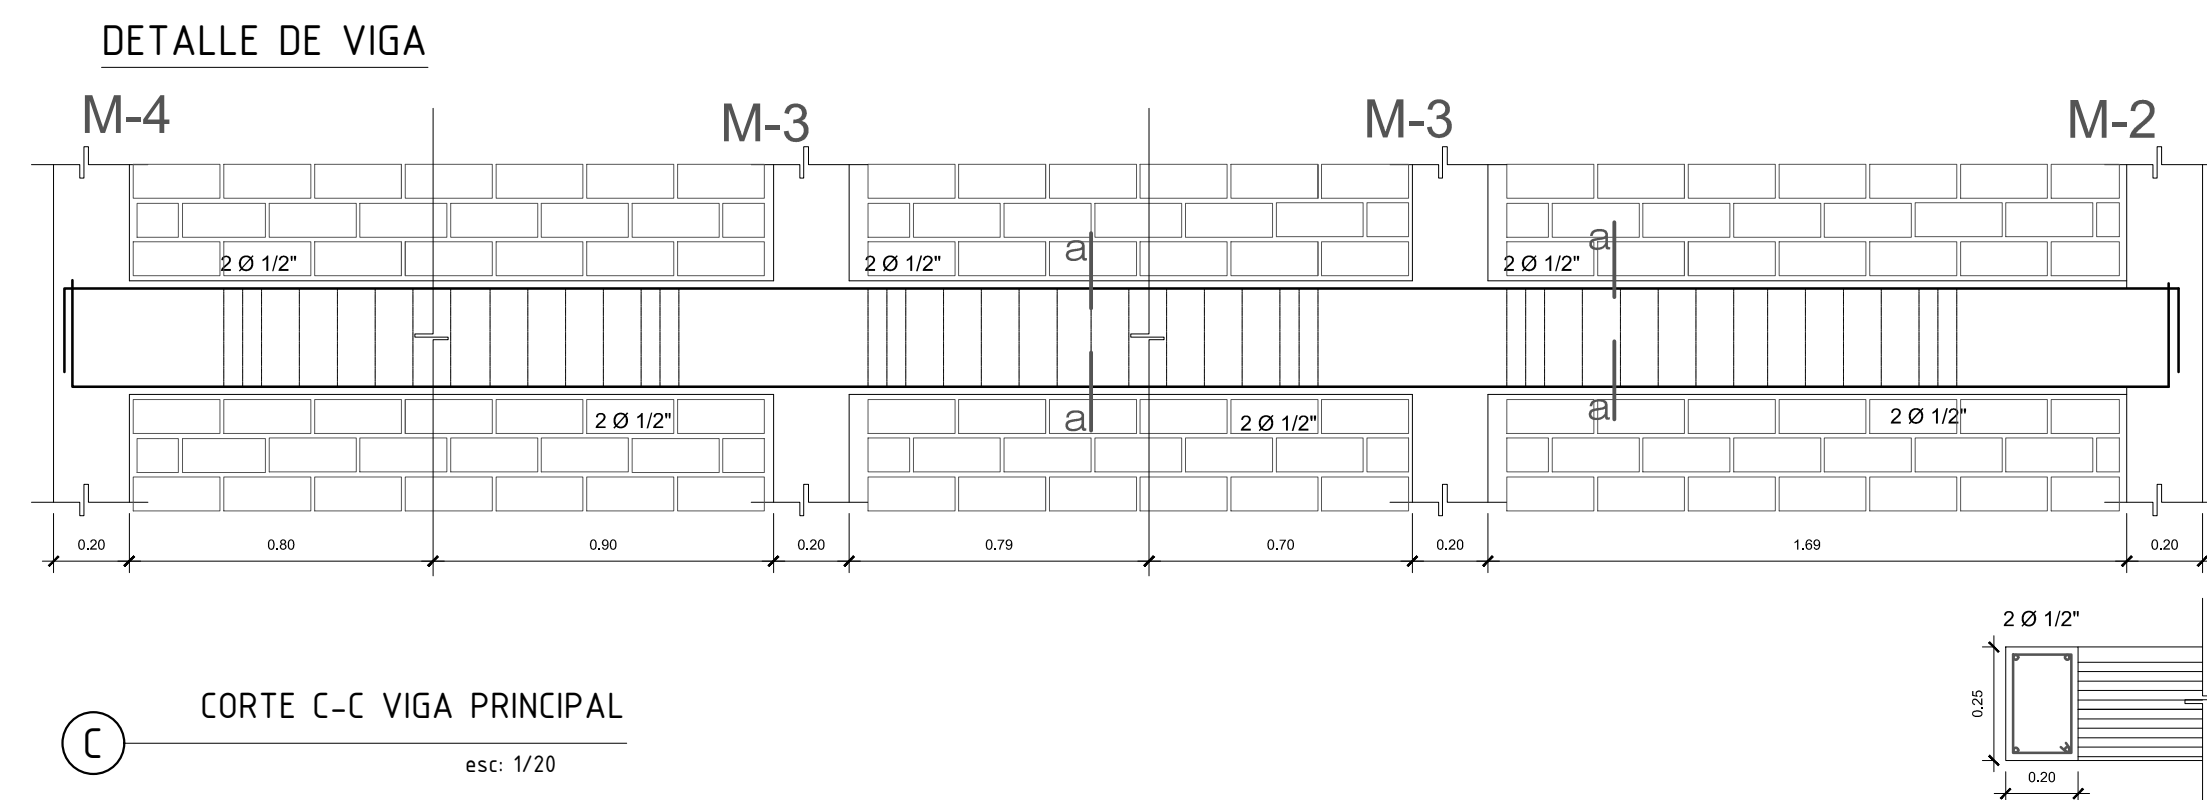


CORTE C-C VIGA PRINCIPAL
esc: 1/20

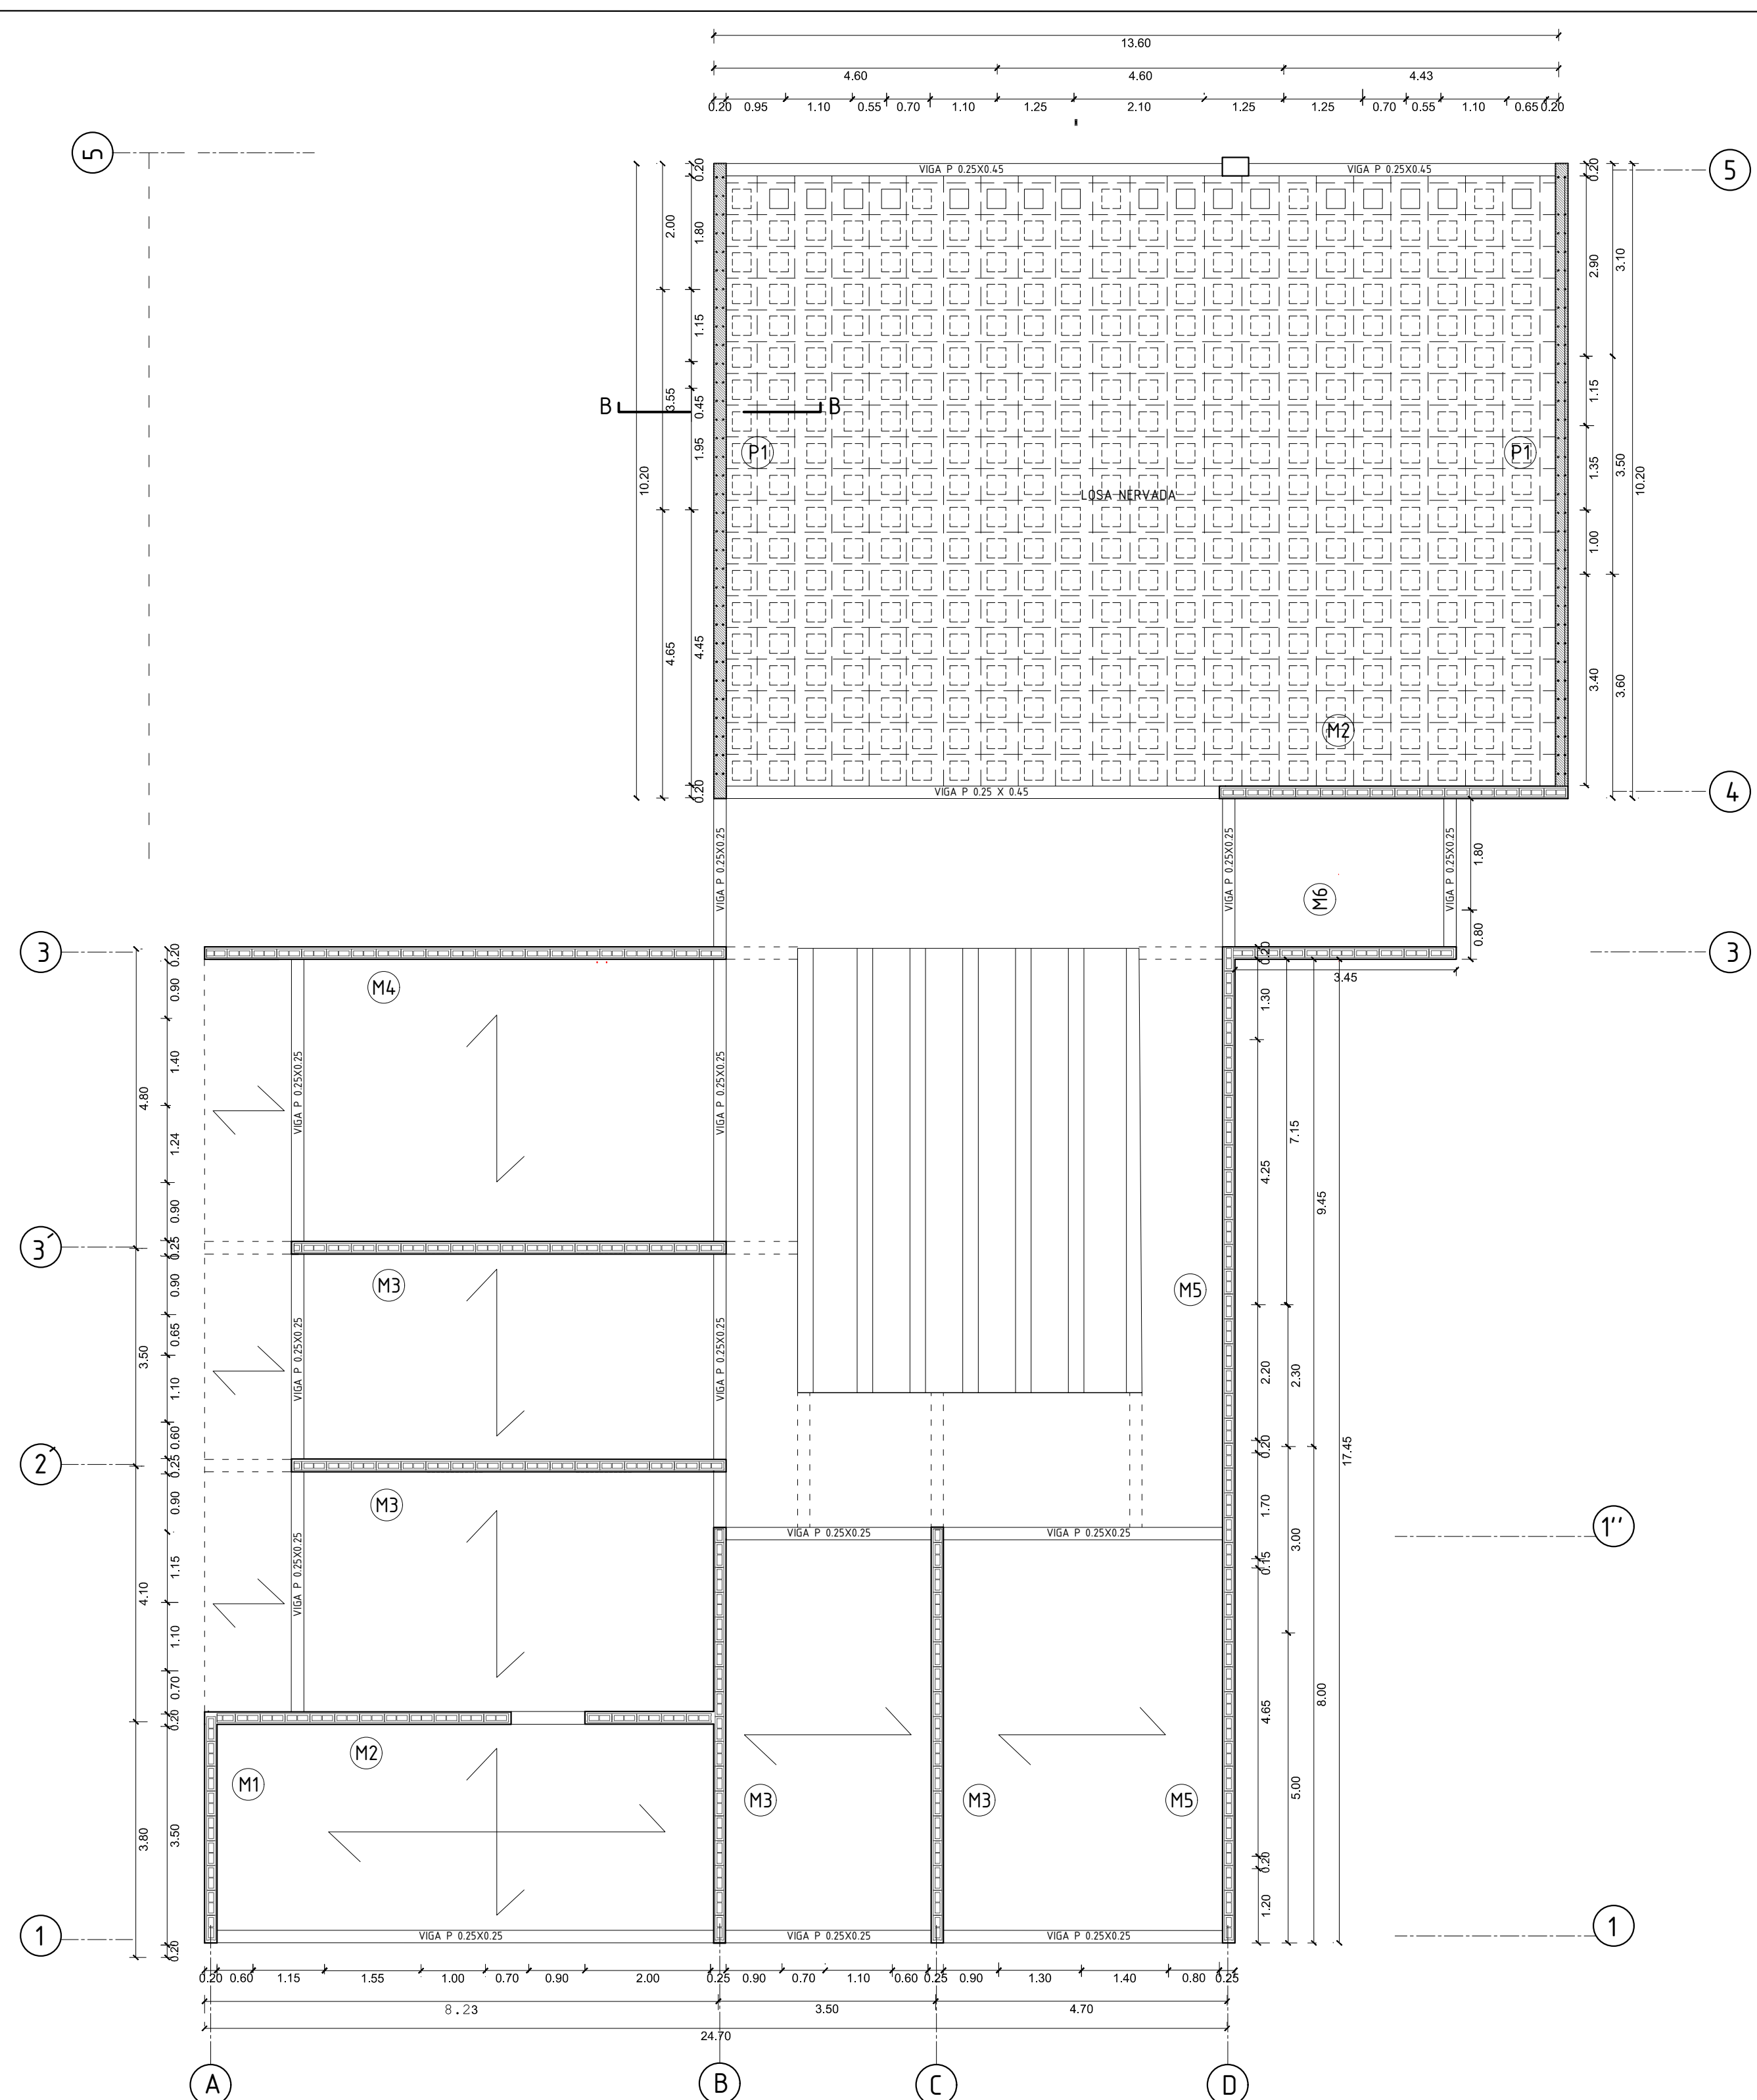


BLOQUE B - SEGUNDO NIVEL
esc: 1/75

DETALLE DE LOSA NERVADA

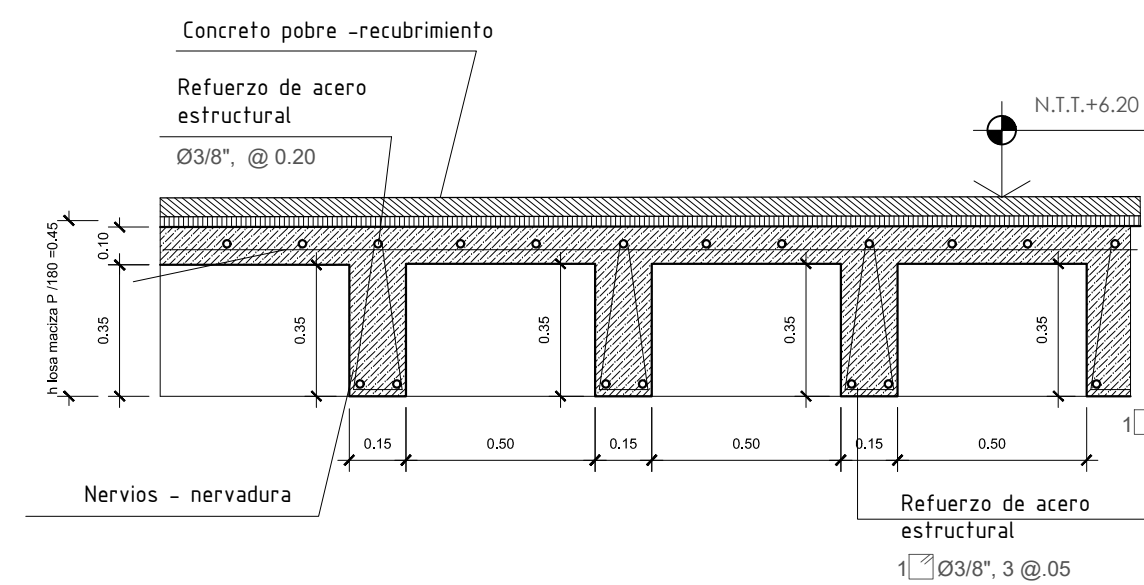

CORTE A - A
esc: 1/20

DETALLE DE PLACA DE CONCRETO - LOSA NERVADA

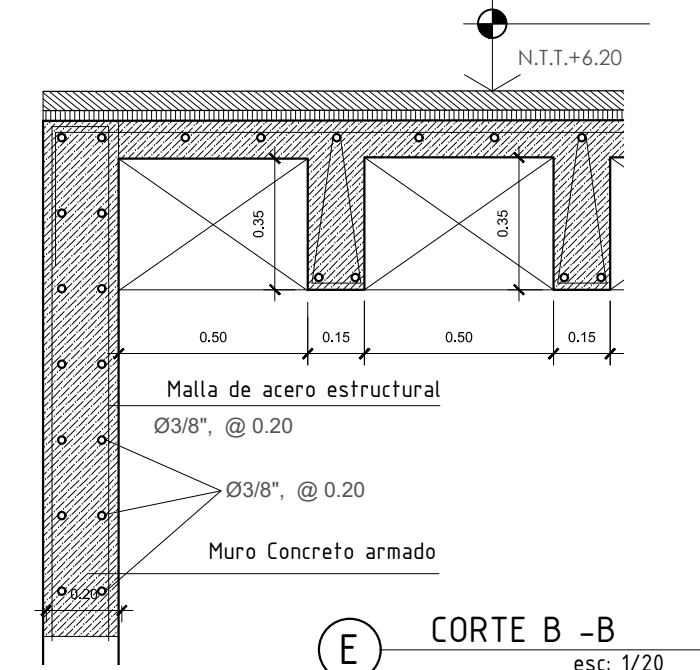

CORTE B - B
esc: 1/20

TIPO	L	A	H	REFUERZO ARMADURA	CARACTERÍSTICAS
M1	3.50	0.20	2.80	Ø 5/8" @ 20cm	MURO PORTANTE
M2	4.70	0.20	2.80	Ø 5/8" @ 20cm	MURO PORTANTE
M3	7.00	0.20	2.80	Ø 5/8" @ 20cm	MURO PORTANTE
M4	8.30	0.20	2.80	Ø 5/8" @ 20cm	MURO PORTANTE
M5	15.80	0.20	2.80	Ø 5/8" @ 20cm	MURO PORTANTE
M6	3.70	0.20	2.80	Ø 5/8" @ 20cm	MURO PORTANTE
P1	10.20	0.20	2.80	Ø 5/8" @ 20cm	PLACA DE CONCRETO

LEYENDA	
NOMENCLATURA DE AMBIENTE	NOMBRE DEL AMBIENTE
000	NPT+0.00
ACABADO CIELORRASO Y TECHO	ACABADO REVOQUES
ACABADO MURO	ACABADO PISO
CODIFICACIÓN DEL AMBIENTE	
SIMBOLOGÍA CORTE:	
0 0	NÚMERO DE CORTE
A-A	LÁMINA EN DONDE SE ENCUENTRA CORTE
Ø	SIMBOLOGÍA VENTANA
P	SIMBOLOGÍA PUERTA
●	CAMBIO DE MATERIALIDAD
→	CAMBIO DE NIVEL

ACABADOS	
PISOS	
A	CONCRETO RAYADO
B	PORCELANATO CONCRETO 0.30 X 0.30CM
C	CONCRETO ESTAMPADO
D	
E	
F	
REVOQUES	
1	TARRAJEO DE CEMENTO
2	LADRILLO TARRAJEADO
3	TARRAJEO ESCARCHADO
4	
MUROS	
A	CONCRETO RAYADO
B	MICROCEMENTO
C	PORCELANATO CONCRETO 0.60 X 0.60CM
D	ESTUCADO LISO
E	ZÓCALO DE CONCRETO GRIS
F	MURO PORTANTE DE CONCRETO
TECHO	
1	CONCRETO PULIDO
2	VIDRIO LAMINADO
3	SUBESTRUCTURA DE MADERA


CUADRO DE VANOS			
TIPO	ANCHO	ALTURA	ALFEIZER
PUERTA	P1	0.90	2.10
	P2	0.80	2.10
	P3	0.90	2.10
	P4	1.00	2.10
VENTANAS	01	1.65	0.60
	02	0.35	0.35
	03	0.35	0.50
	04	0.70	0.90
	05	0.50	0.50



ESCUELA PROFESIONAL DE ARQUITECTURA

ALUMNA: FIORELLA ADRIANA MANTURANO GARCÍA

PROYECTO: ALOJAMIENTO TURÍSTICO EN TÚCUME VIEJO

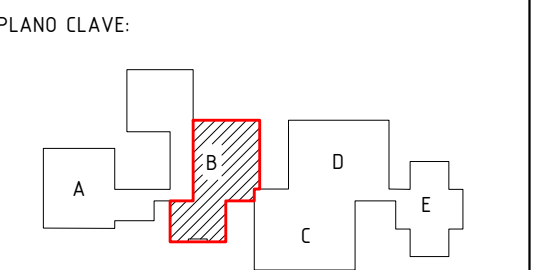

PLANO: PLANO ESTRUCTURAL - "BLOQUE C"

ESCALA: INDICADA FECHA: 10-12-2018

CÁTEDRA: Arqº JORGE COSMÓPOLIS BULLÓN Ingº TOMÁS CARRASCO ORELLANO Ingº HENRY SANTISTEBAN CHAPOÑAN

LÁMINA: E-06