




**A** ELEVACIÓN D-D'  
Escala 1/50

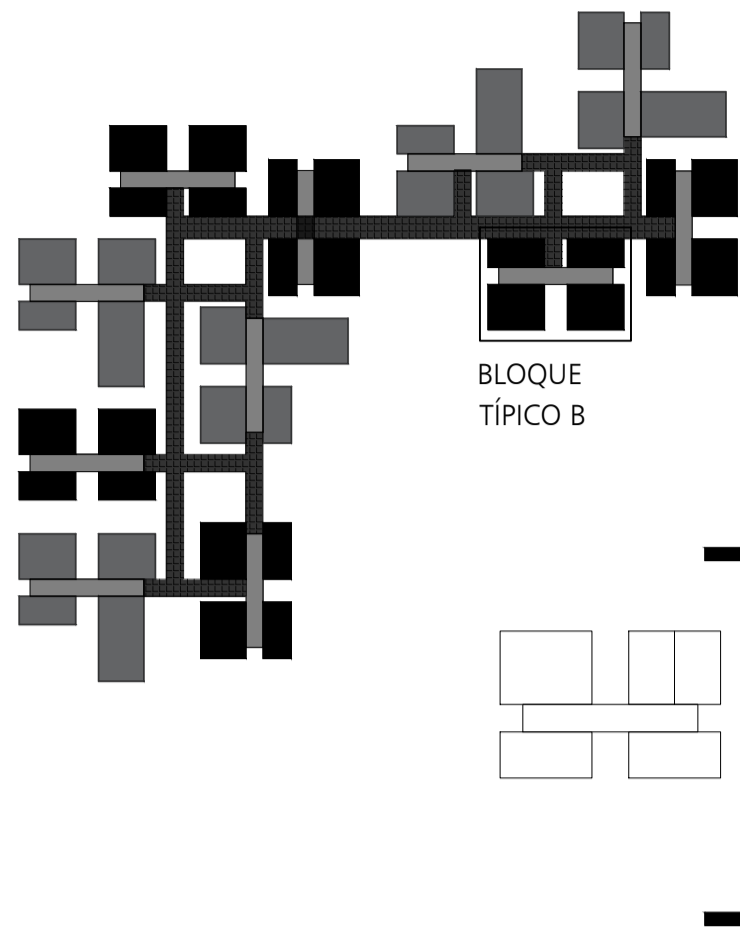

CUADRO DE VANOS						
TIPO	MEDIDAS				TIPO	
	ANC	ALT	ALF	CANT		
PUERTAS	P <sub>1</sub>	1.00	2.10	-	6	Batiente
	P <sub>2</sub>	0.90	2.10	-	14	Batiente
	P <sub>3</sub>	0.75	2.10	-	6	Batiente
	P <sub>4</sub>	1.40	2.75	-	4	Corrediza
VENTANAS	P <sub>5</sub>	0.75	2.75	-	6	Batiente
	V <sub>1</sub>	1.35	1.55	1.20	3	Plegable
	V <sub>2</sub>	1.35	1.55	1.20	1	Plegable
	V <sub>3</sub>	2.00	1.55	1.20	2	Plegable
	V <sub>4</sub>	2.00	1.55	1.20	2	Plegable
	V <sub>5</sub>	1.50	1.50	1.10	8	Plegable
	V <sub>6</sub>	1.50	1.55	1.20	9	Plegable
	V <sub>7</sub>	1.50	1.55	1.20	2	Plegable
	V <sub>8</sub>	1.25	0.70	1.90	1	Corrediza
	V <sub>9</sub>	1.25	0.70	2.05	1	Corrediza
MAMPARAS	V <sub>10</sub>	1.30	0.70	2.05	4	Corrediza
	M <sub>1</sub>	4.10	2.65	-	2	Plegable
	M <sub>2</sub>	4.15	2.65	-	2	Plegable
	M <sub>3</sub>	4.10	2.65	-	1	Fija
	M <sub>4</sub>	2.75	2.65	-	2	Plegable

CUADRO DE ACABADOS	
1	Revestimiento de microcemento gris
2	Cerámica 0.30 * 0.30 cm
3	Porcelanato 0.60 * 0.60 cm
4	Cemento pulido pigmentado con ocre
5	Pavimento de adoquines color rojo
6	Pavimento de adoquines color natural
7	Pavimento de adoquines color negro
8	Cemento pulido
9	Área verde
PISOS	A
	Tarrajeo y acabado con pintura látex mate
	B
	Tarrajeo y acabado con pintura de estuco
	C
	Tarrajeo y zócalo de madera
MUROS	D
	Cerámica 0.30 * 0.20 cm
	E
	Panel de madera con cerramiento de mimbre trenzado
CIELORASO	F
	Tarrajeo de cemento con enchape de madera
	1
	Tarrajeo y acabado con pintura látex
CIELORASO	2
	Estructura de madera y cerramiento de mimbre trenzado
	3
CIELORASO	Sin cielorraso
	4
CIELORASO	Lámina de yeso cartón e=6mm



ESCUELA PROFESIONAL  
DE ARQUITECTURA

TESIS PARA  
OPTAR EL TÍTULO DE  
ARQUITECTO

TÍTULO:  
PROTOTIPO DE VIVIENDA PERIURBANA  
COMO ALTERNATIVA DE SOLUCIÓN PARA EL  
CRECIMIENTO ESPONTÁNEO DEL BORDE  
URBANO EN EL SECTOR RAYLA CASTILLA EN  
MONSEFÚ  
CONJUNTO RESIDENCIAL  
UNIVERSIDAD CATOLICA SANTO TORIBIO  
DE MOGROVEJO

ELABORADO POR:  
SANDOVAL RAFAEL ANNY YALILE

DESIGNO PRINCIPAL:  
ARGO JOSÉ CARLOS ARRIAGA SAAVEDRA  
CAP. 5822

DESCRIPCION:  
DESARROLLO ELEVACIONES  
ELEVACION D  
ESC. 1/50

UBICACION:  
A 17/ 21

FECHA:  
AGOSTO / 2019