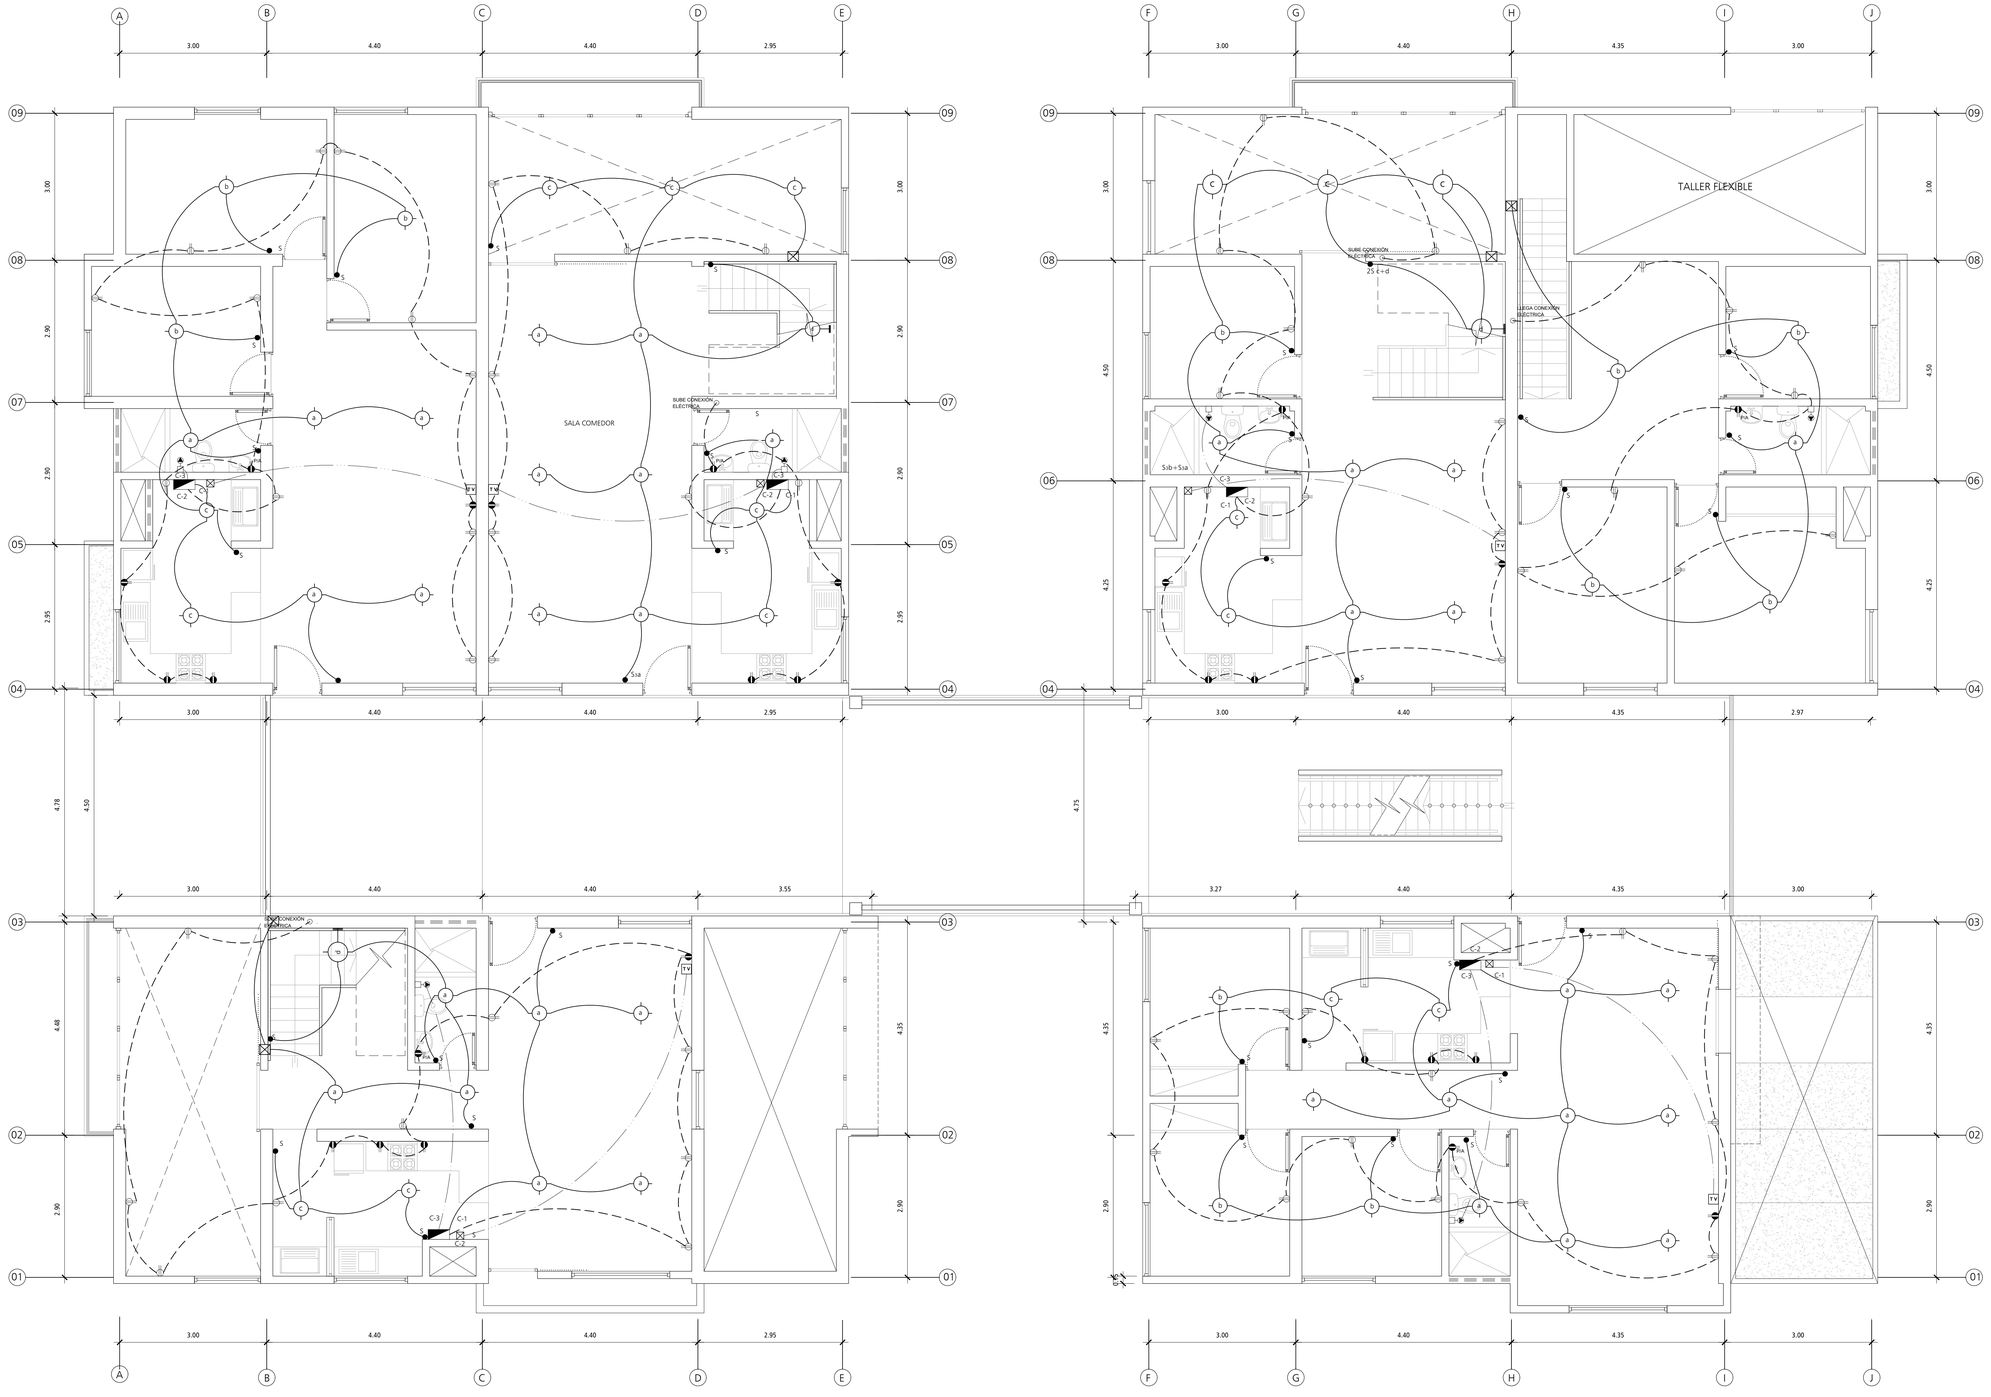

DIAGRAMA UNIFILAR

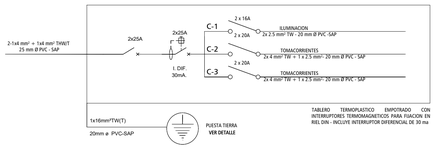

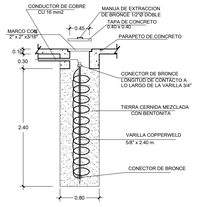

LEYENDA

- TABLERO DE DISTRIBUCIÓN EMPOTRADO
- CAJA DE MEDIDORES
- CAJA DE PASO CUADRADA PARA ALIMENTADORES
- INTERRUPTOR: SIMPLE, DOBLE Y TRIPLE
- INTERRUPTOR DE CONMUTACION DE 3 VIAS
- SALIDA PARA ALUMBRADO EN TECHO
- SALIDA PARA ALUMBRADO EN PARED LUMINARIA 1 CON LAMPARA LED 16 W
- SALIDA PARA ALUMBRADO EN EL TECHO LUMINARIA 2 CON LAMPARA LED 50 W
- SALIDA PARA ALUMBRADO EN EL TECHO LUMINARIA 3 CON LAMPARA TC-DEL 36 W
- TUBERIA EMPOTRADA EN TECHO, PARED O PISO CON 2*2.5 mm2 TW EN Ø 3/4" PVC-L, SALVO INDICACIÓN
- TUBERÍA EMPOTRADA EN PISO O PARED CON 2*2.5 mm2 TW EN Ø 3/4" PVC-L, SALVO INDICACIÓN
- TUBERÍA EMPOTRADA EN PISO O PARED DE Ø 3/4" PVC-L PARA DUCHA ELÉCTRICA
- TUBERÍA EMPOTRADA EN PISO O PARED DE Ø 1" PVC-L PARA TV-CABLE
- TOMACORRIENTE DOBLE A PRUEBA DE AGUA C/P.TIERRA
- DUCHA ELÉCTRICA
- CAJA DE PASO CUADRADA
- POZO DE TOMA A TIERRA

USAT
Universidad Católica
Santo Toribio de Mogrovejo

ESCUELA PROFESIONAL DE ARQUITECTURA

TESIS PARA OPTAR EL TITULO DE ARQUITECTO

TITULO:
PROTOTIPO DE VIVIENDA PERURBANA COMO ALTERNATIVA DE SOLUCIÓN PARA EL CRECIMIENTO ESPONTÁNEO DEL BORDE URBANO EN EL SECTOR RAMA CASTILLA EN MOHOPEU

CONJUNTO RESIDENCIAL
UNIVERSIDAD CATOLICA SANTO TORIBIO DE MOGROVEJO

ELABORADO POR:
SANDOVAL RAFAEL ANNY YALILE

ASESOR PRINCIPAL:
ARQ° JOSÉ CARLOS ARRIAGA SAAVEDRA
CAP. 5522

DESCRIPCION:
INSTALACIONES ELÉCTRICAS SEGUNDA PLANTA
ESC. 1/500

UBICACION: **IE 02 / 04**

Nº LAMINA: **IE-02**

FECHA: **AGOSTO / 2019**