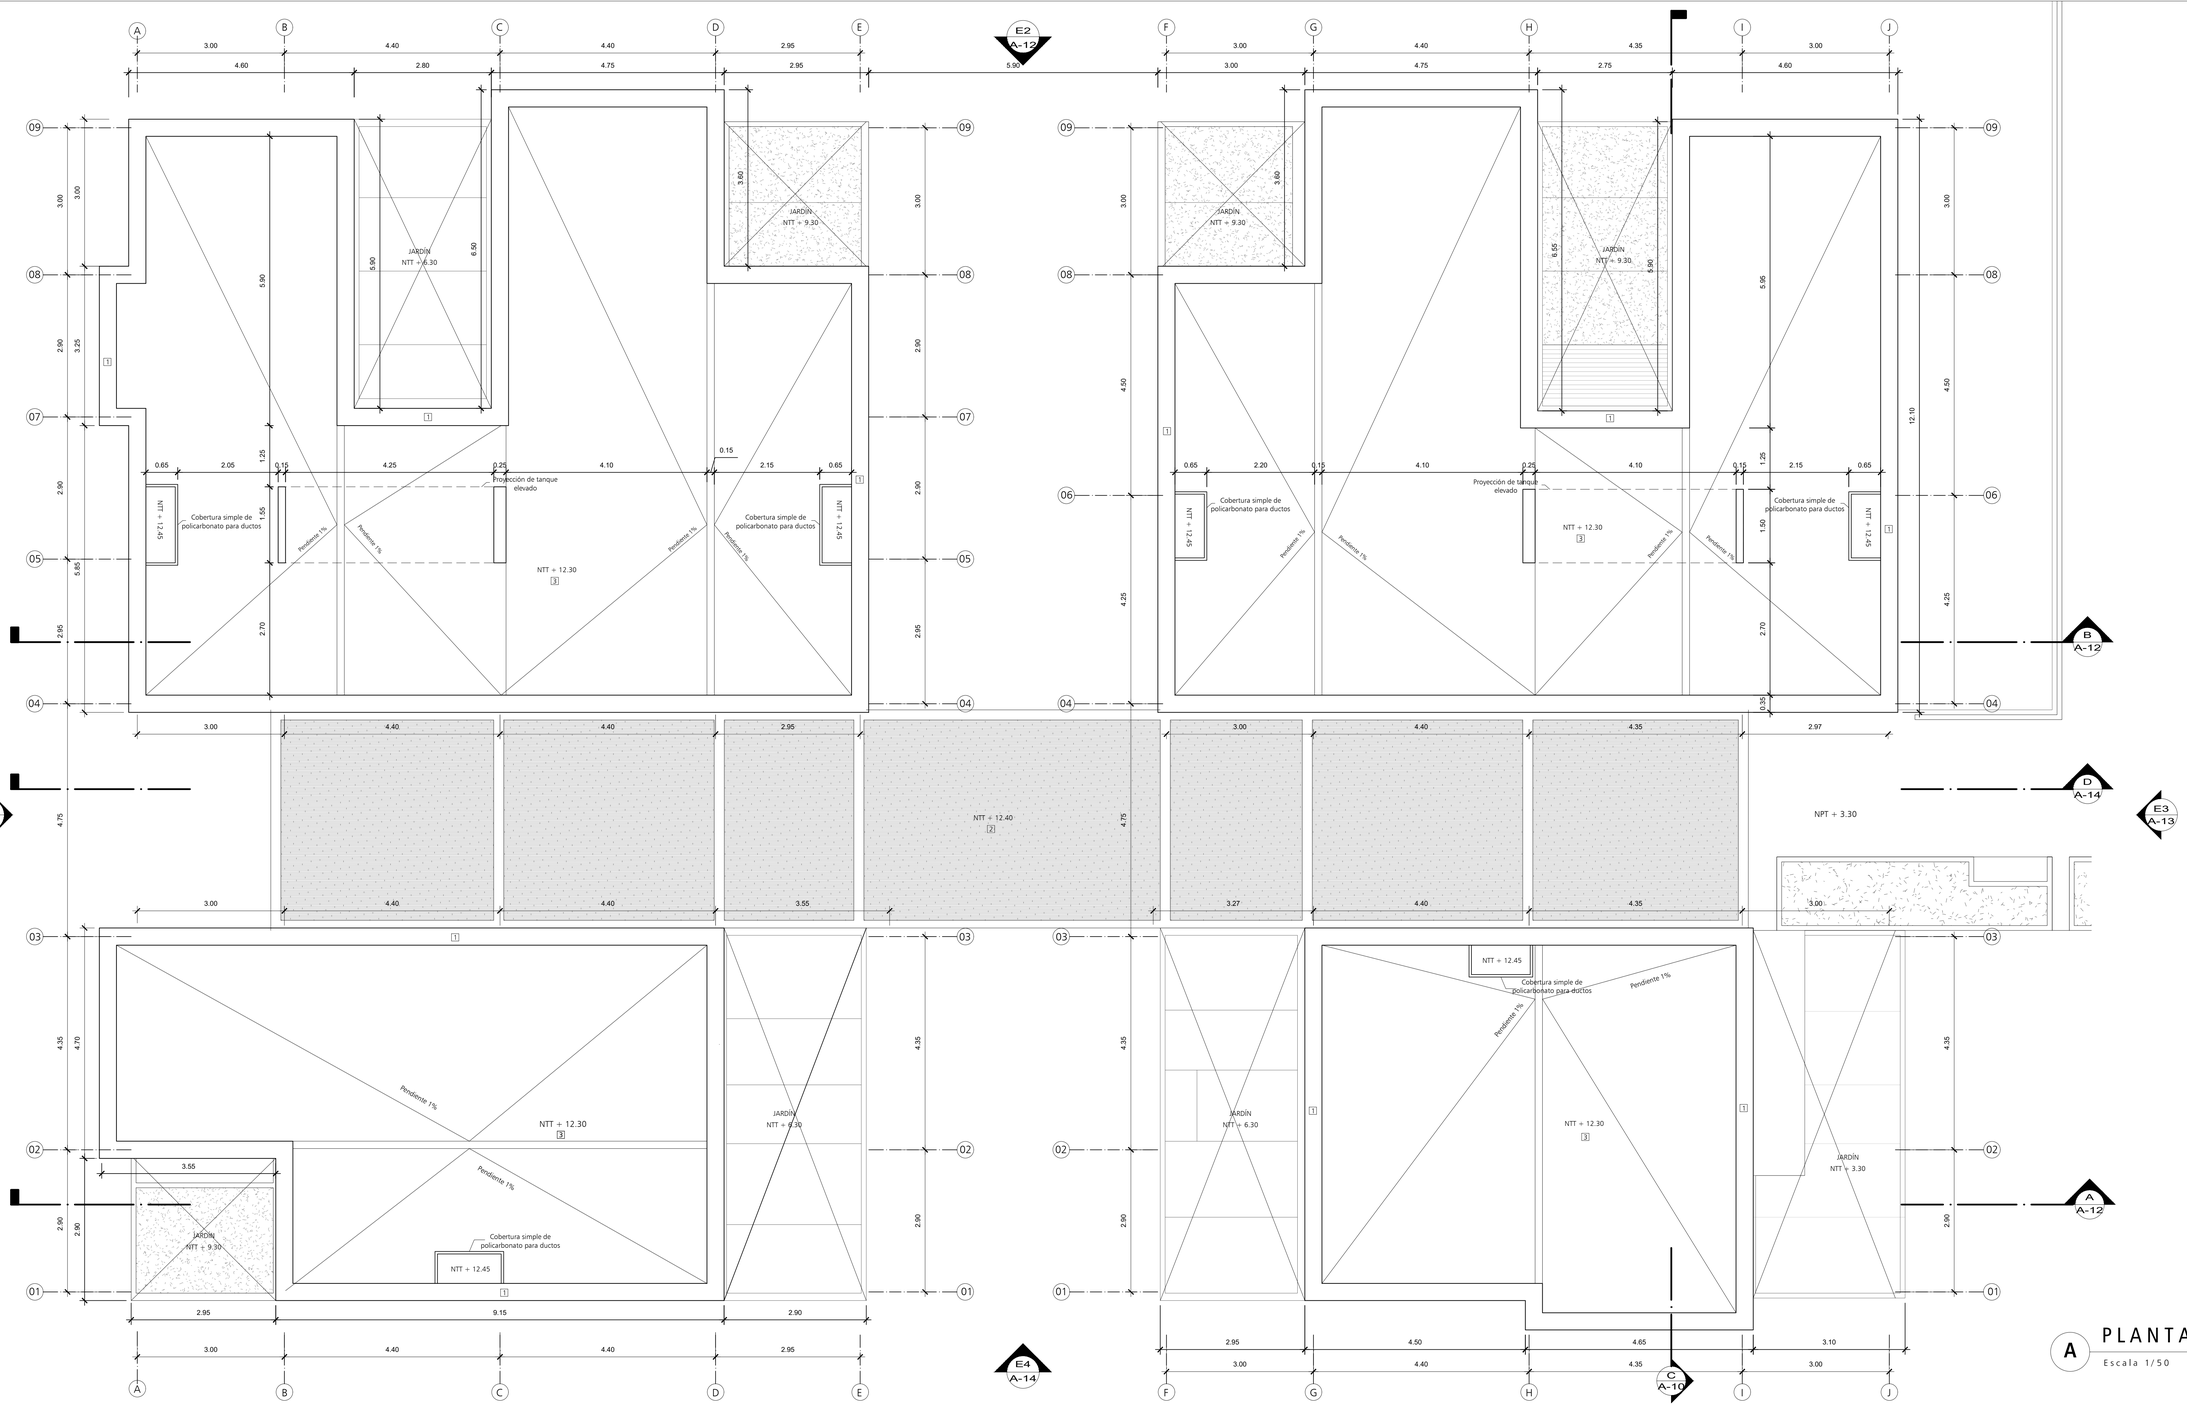

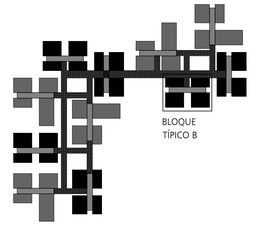

BLOQUE
TÍPICO B

CUADRO DE VANOS

TIPO		MEDIDAS ANC	ALT	ALF	CANT	TIPO
PUERTAS	P_1	1.00	2.10	–	6	Batiente
	P_2	0.90	2.10	–	14	Batiente
	P_3	0.75	2.10	–	6	Batiente
	P_4	1.40	2.75	–	4	Corrediza
	P_5	0.75	2.75	–	6	Batiente
VENTANAS	V_1	1.35	1.55	1.20	3	Plegable
	V_2	1.35	1.55	1.20	1	Plegable
	V_3	2.00	1.55	1.20	2	Plegable
	V_4	2.00	1.55	1.20	2	Plegable
	V_5	1.50	1.50	1.10	8	Plegable
	V_6	1.50	1.55	1.20	9	Plegable
	V_7	1.50	1.55	1.20	2	Plegable
	V_8	1.25	0.70	1.90	1	Corrediza
	V_9	1.25	0.70	2.05	1	Corrediza
	V_{10}	1.30	0.70	2.05	4	Corrediza
MAMPARAS	M_1	4.10	2.65	–	2	Plegable
	M_2	4.15	2.65	–	2	Plegable
	M_3	4.10	2.65	–	1	Fija
	M_5	2.75	2.65	–	2	Plegable

CUADRO DE ACABADOS

PISOS	1	Revestimiento de microcemento gris
	2	Cerámica 0.30 ° 0.30 cm
	3	Porcelanato 0.60 ° 0.60 cm
	4	Cemento pulido pigmentado con ocre
	5	Pavimento de adoquines color rojo
	6	Pavimento de adoquines color natural
	7	Pavimento de adoquines color negro
	8	Cemento pulido
	9	Área verde
MUROS	A	Tarrajeo y acabado con pintura látex mate
	B	Tarrajeo y acabado con pintura de esturo
	C	Tarrajeo y zócalo de madera
	D	Cerámica 0.30 ° 0.20 cm
	E	Panel de madera con cerramiento de mimbre trenzado
	F	Tarrajeo de cemento con enchape de madera
CIELORRASO	1	Tarrajeo y acabado con pintura látex
	2	Estructura de madera y cerramiento de mimbre trenzado
	3	Sin cielorraso
	4	Lámina de yeso cartón e=6mm

USAT
Universidad Católica
Santo Toribio de Mogrovejo

ESCUELA PROFESIONAL DE ARQUITECTURA

TESIS PARA OPTAR EL TITULO DE ARQUITECTO

TITULO:
PROTOTIPO DE VIVIENDA PERIURBANA COMO ALTERNATIVA DE SOLUCIÓN PARA EL CRECIMIENTO ESPONTÁNEO DEL BORDE URBANO EN EL SECTOR RAMA CASTILLA EN MOHOPERU

CONJUNTO RESIDENCIAL
UNIVERSIDAD CATOLICA SANTO TORIBIO DE MOGROVEJO

ELABORADO POR:
SANDOVAL RAFAEL ANNY YALILE

ASESOR PRINCIPAL:
ARQ° JOSÉ CARLOS ARRIAGA SAAVEDRA
CAP. 5522

DESCRIPCION:
DESARROLLO PLANTA TECHOS
ESC. 1/50

UBICACION: **A 10/ 21**

FECHA: **AGOSTO / 2019**

Nº LAMINAS: **A-10**

A PLANTA TECHOS

Escala 1/50