




A ELEVACIÓN A-A'

Escala 1/50

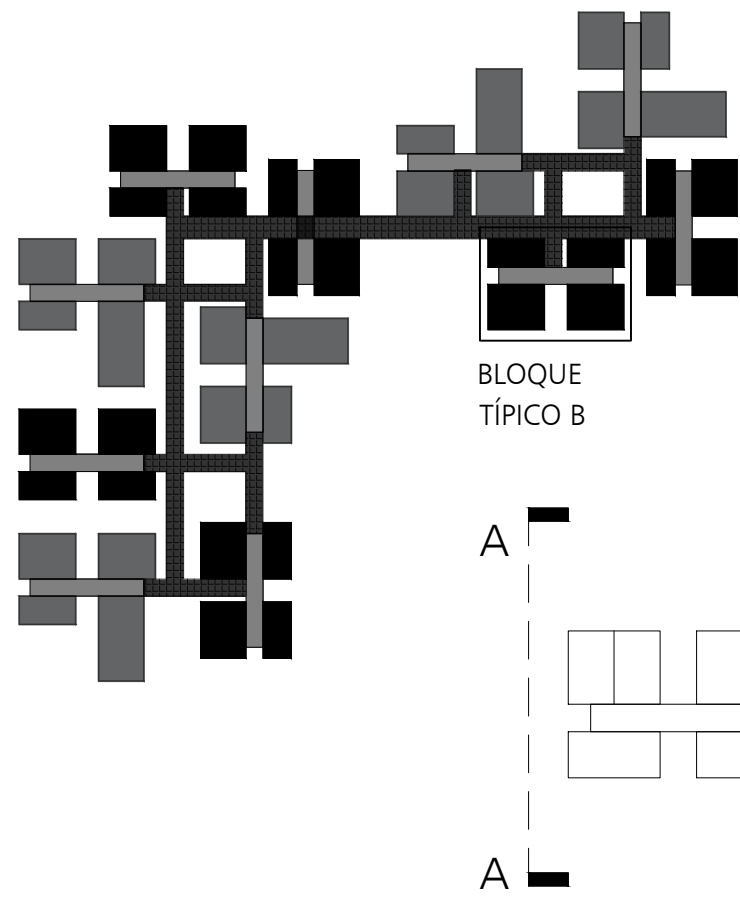

CUADRO DE VANOS

TIPO	MEDIDAS					TIPO
	ANC	ALT	ALF	CANT		
PUERTAS	P ₁	1.00	2.10	-	6	Batiente
	P ₂	0.90	2.10	-	14	Batiente
	P ₃	0.75	2.10	-	6	Batiente
	P ₄	1.40	2.75	-	4	Corrediza
	P ₅	0.75	2.75	-	6	Batiente
	P ₆	0.75	2.75	-	6	Batiente
VENTANAS	V ₁	1.35	1.55	1.20	3	Plegable
	V ₂	1.35	1.55	1.20	1	Plegable
	V ₃	2.00	1.55	1.20	2	Plegable
	V ₄	2.00	1.55	1.20	2	Plegable
	V ₅	1.50	1.50	1.10	8	Plegable
	V ₆	1.50	1.55	1.20	9	Plegable
	V ₇	1.50	1.55	1.20	2	Plegable
	V ₈	1.25	0.70	1.90	1	Corrediza
	V ₉	1.25	0.70	2.05	1	Corrediza
	V ₁₀	1.30	0.70	2.05	4	Corrediza
MAMPARAS	M ₁	4.10	2.65	-	2	Plegable
	M ₂	4.15	2.65	-	2	Plegable
	M ₃	4.10	2.65	-	1	Fija
	M ₄	2.75	2.65	-	2	Plegable

CUADRO DE ACABADOS

PISOS	1	Revestimiento de microcemento gris
	2	Cerámica 0.30 * 0.30 cm
	3	Porcelanato 0.60 * 0.60 cm
	4	Cemento pigmentado con ocre
	5	Pavimento de adoquines color rojo
	6	Pavimento de adoquines color natural
	7	Pavimento de adoquines color negro
	8	Cemento pulido
	9	Área verde
MUROS	A	Tarrajeo y acabado con pintura látex mate
	B	Tarrajeo y acabado con pintura de estuco
	C	Tarrajeo y zócalo de madera
	D	Cerámica 0.30 * 0.20 cm
	E	Panel de madera con cerramiento de mimbre trenzado
	F	Tarrajeo de cemento con enchape de madera
CIELOBRASO	1	Tarrajeo y acabado con pintura látex
	2	Estructura de madera y cerramiento de mimbre trenzado
	3	Sin cielo raso
	4	Lámina de yeso cartón e=6mm



ESCUELA PROFESIONAL DE ARQUITECTURA

TESIS PARA OPTAR EL TÍTULO DE ARQUITECTO

TÍTULO:
PROTOTIPO DE VIVIENDA PERIURBANA COMO ALTERNATIVA DE SOLUCIÓN PARA EL CRECIMIENTO ESPONTÁNEO DEL BORDE URBANO EN EL SECTOR RAPA CASTILLA EN MONSEFÚ
CONJUNTO RESIDENCIAL UNIVERSIDAD CATOLICA SANTO TORIBIO DE MOGROVEJO

ELABORADO POR:
SANDOVAL RAFAEL ANNY YALLIE

DESIGNO PRINCIPAL:
ARGO JOSÉ CARLOS ARRIAGA SAAVEDRA CAP. 5822

DESCRIPCION:
DESARROLLO ELEVACIONES ELEVACION A ESC. 1/50

UBICACION:
A 14 21

FECHA:
AGOSTO / 2019

Nº LÁMINAS:
A-14