


**A** PLANTA COCINA + LAVANDERÍA 102  
Escala 1/25


CUADRO DE ACABADOS ①	
COD	MATERIAL
01	ENCIMERA DE COCINA DE GRES PORCELÁNICO 30*60cm
02	TARRAJEO Y ACABADO CON PINTURA DE ESTUCCO CONTRAZÓCALO SANITARIO DE LOSETA DE TERRAZO CON UNO DE SUS BORDES CÓNCAVOS
03	AZULEJO 20*30 CM ACABADO BRILLANTE TIPO MARMOLIZADO
04	LISTELO DECORATIVO PARA COCINA ACABADO BRILLANTE DE 40*5 cm
05	TARRAJEO Y ACABADO CON PINTURA LÁTEX ACABADO MATE

CUADRO DE ACCESORIOS ②		
COD	MATERIAL	ALTURA
T	TOALLERO EN BARRA DE ALUMINIO ACABADO CROMADO	1.35 m
S	SUMIDERO DECORATIVO EN REJILLA DE BRONCE CROMADO DE 60*10 cm	-
C	COLGADOR DE CUCHARONES DE MADERA CON PERCHAS DE HIERRO FUNDIDO PARA SOBREPONER	1.40 m
R	REPOSTERO ALTO CON ESTRUCTURA DE MADERA Y CERRAMIENTOS DE MADERA CEDRO Y VIDRIO	1.35 m
A	TIRADOR EMBUTIDO 105*20 mm	-
P	REPOSTERO BAJO CON ESTRUCTURA DE MADERA Y PUERTAS DE MADERA CEDRO 2"	-
M	MUEBLE ALTO DE MELAMINE 20 mm	1.80 m
G	TENDAL DE ROPA DE TUBOS REDONDOS DE ALUMINIO ANODIZADO	1.80 m
Q	PANEL ARTESANAL TRENZADO DE MIMBRE 1.10*2.35*0.05 m	0.10 m


CUADRO DE APARATOS SANITARIOS ③		
COD	MATERIAL	ALTURA
1	LAVARROPA 1 POZA CON ESCURRIDERO DE FIBRA DE VIDRIO 45*54*27cm	0.90 m
2	LAVADERO BÁSICO SM DE ACERO INOXIDABLE CON 1 POZA Y ESCURRIDOR 40*75cm	0.90 m
3	LLAVE DE LAVATORIO DE PARED DE ACERO INOXIDABLE CON ACABADO CROMADO	0.95 m
4	LLAVE ESFÉRICA CROMADA DE ACERO INOXIDABLE PARA LAVADERO	1.00 m

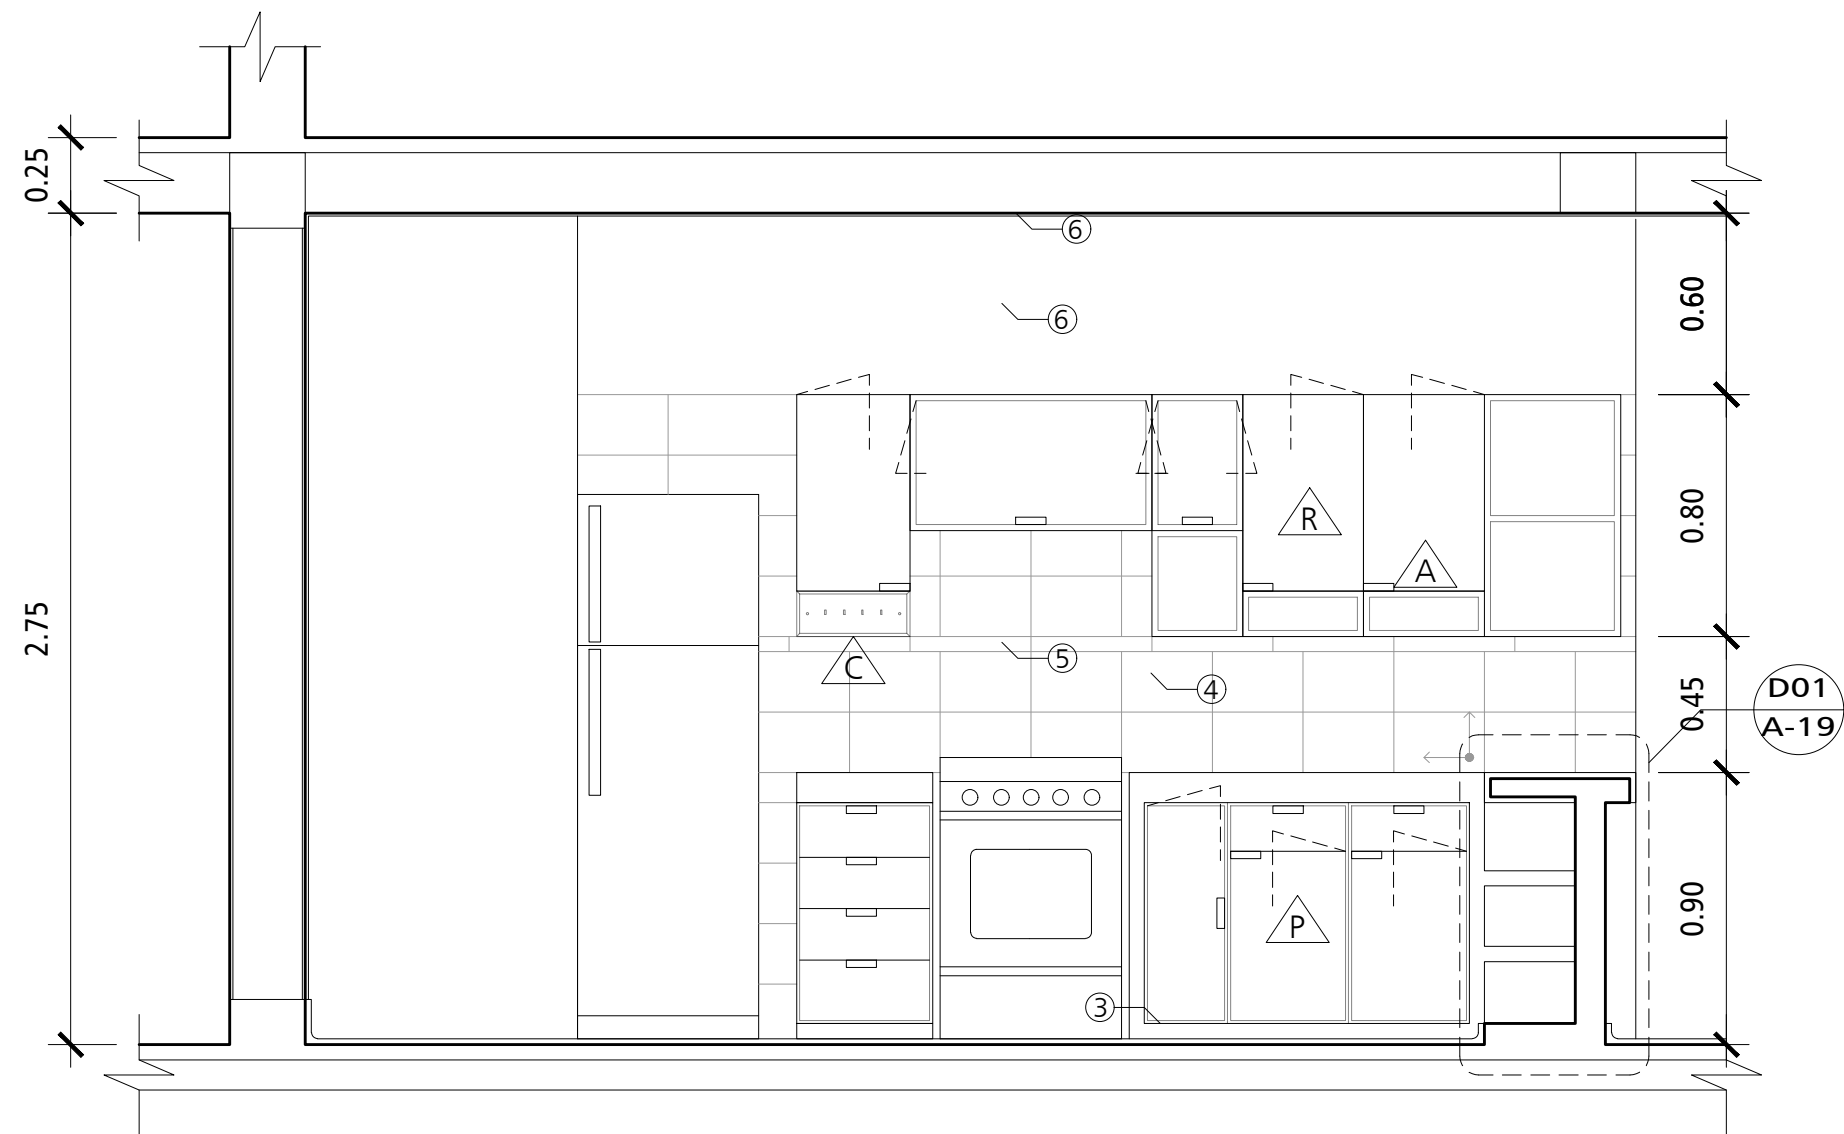


**B** ELEVACIÓN A1  
Escala 1/25

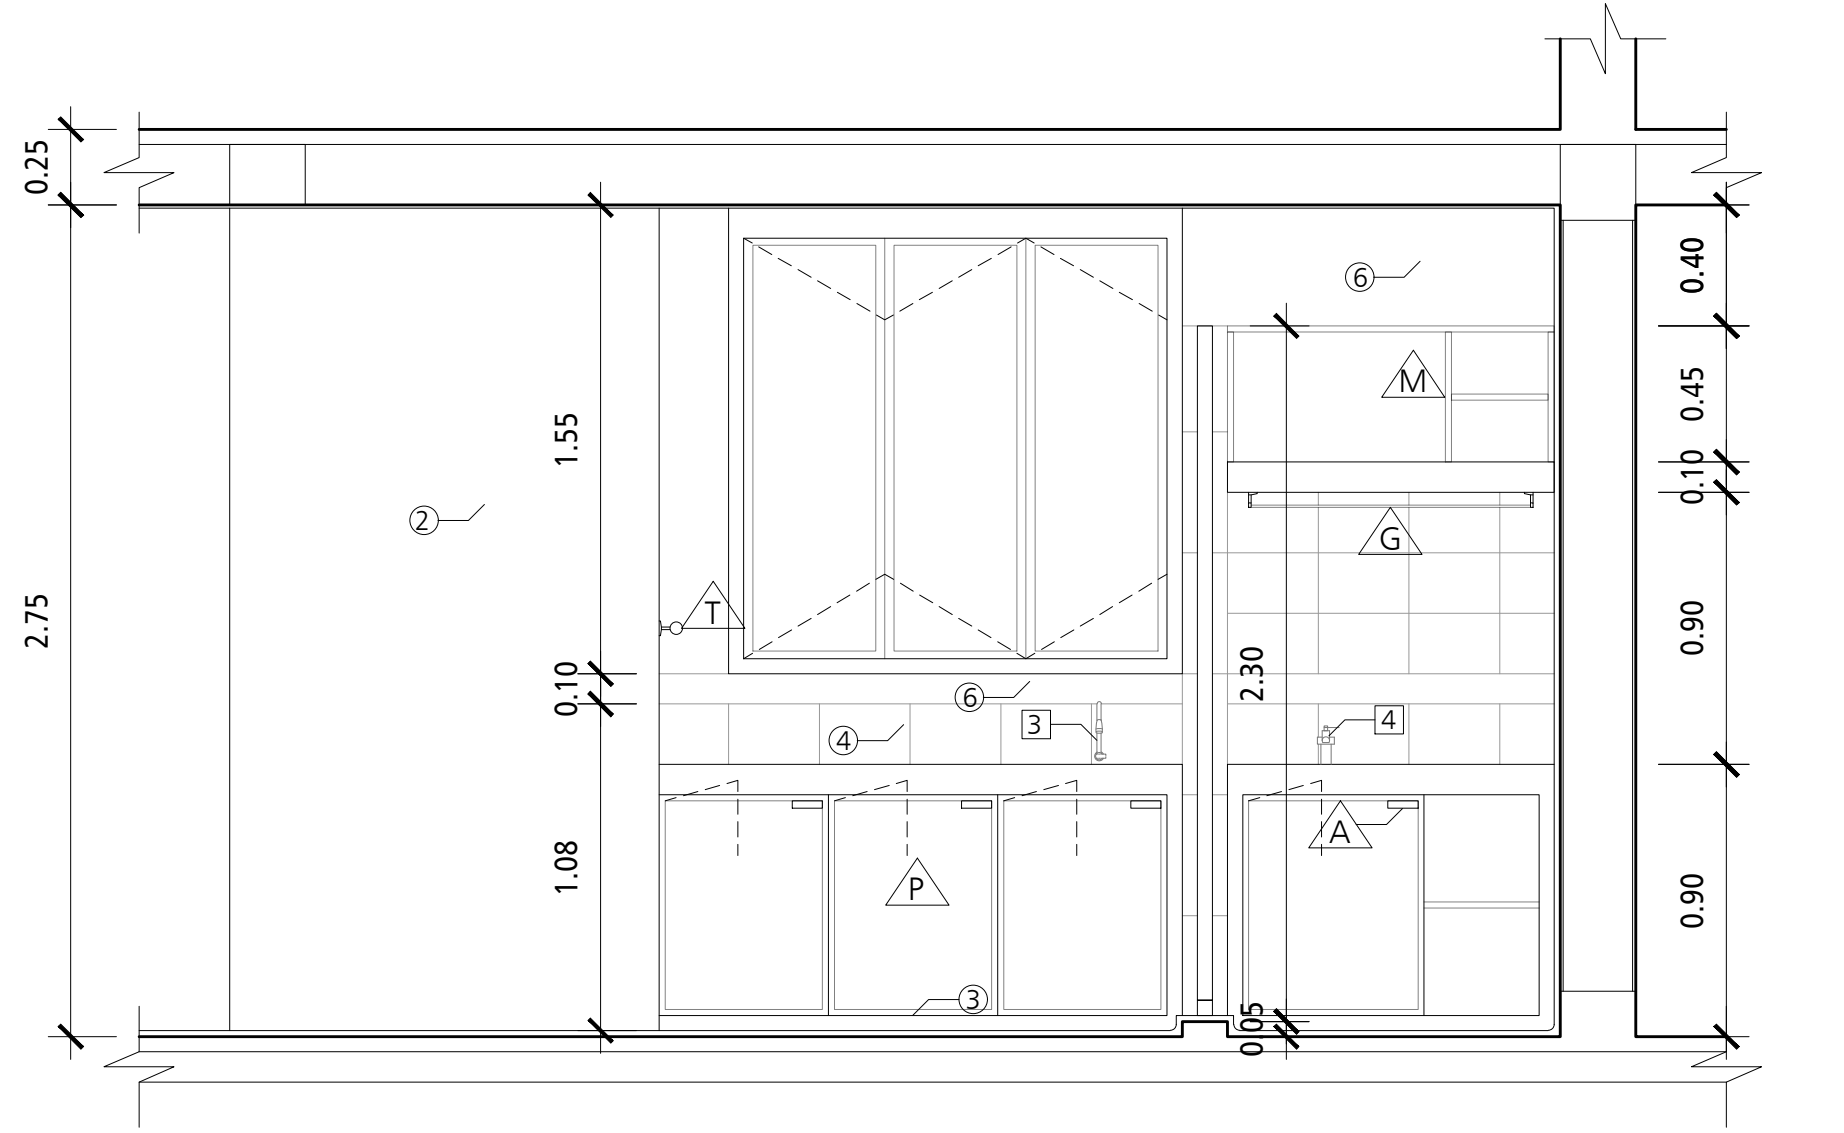



**D** ELEVACIÓN A3  
Escala 1/25

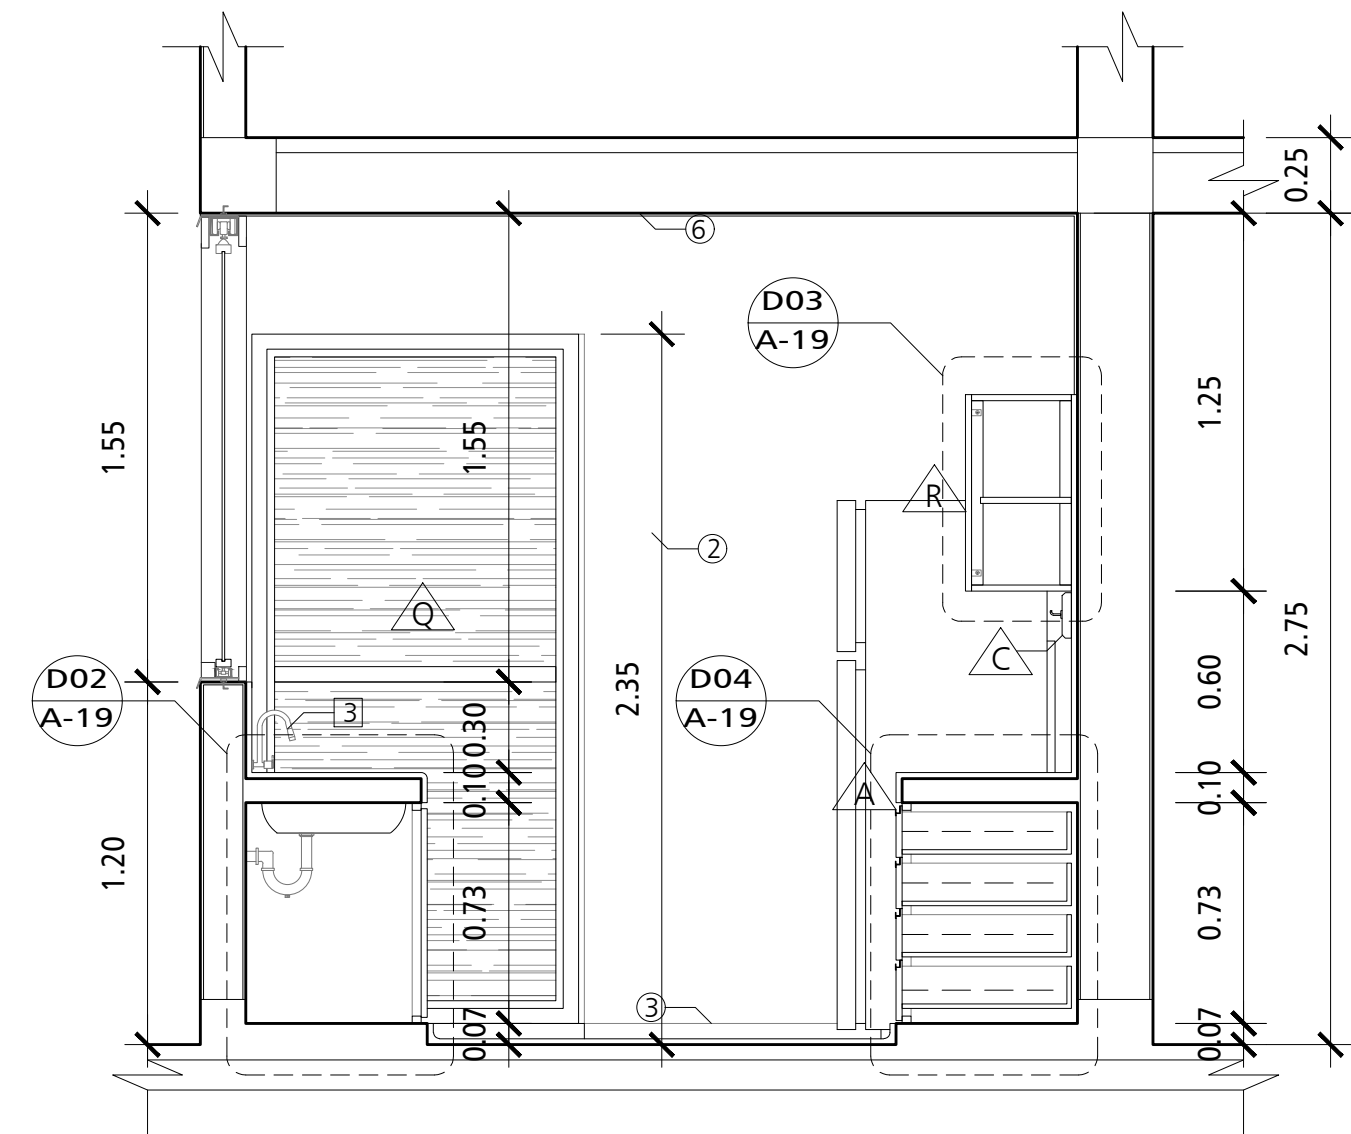


**C** ELEVACIÓN A2  
Escala 1/25

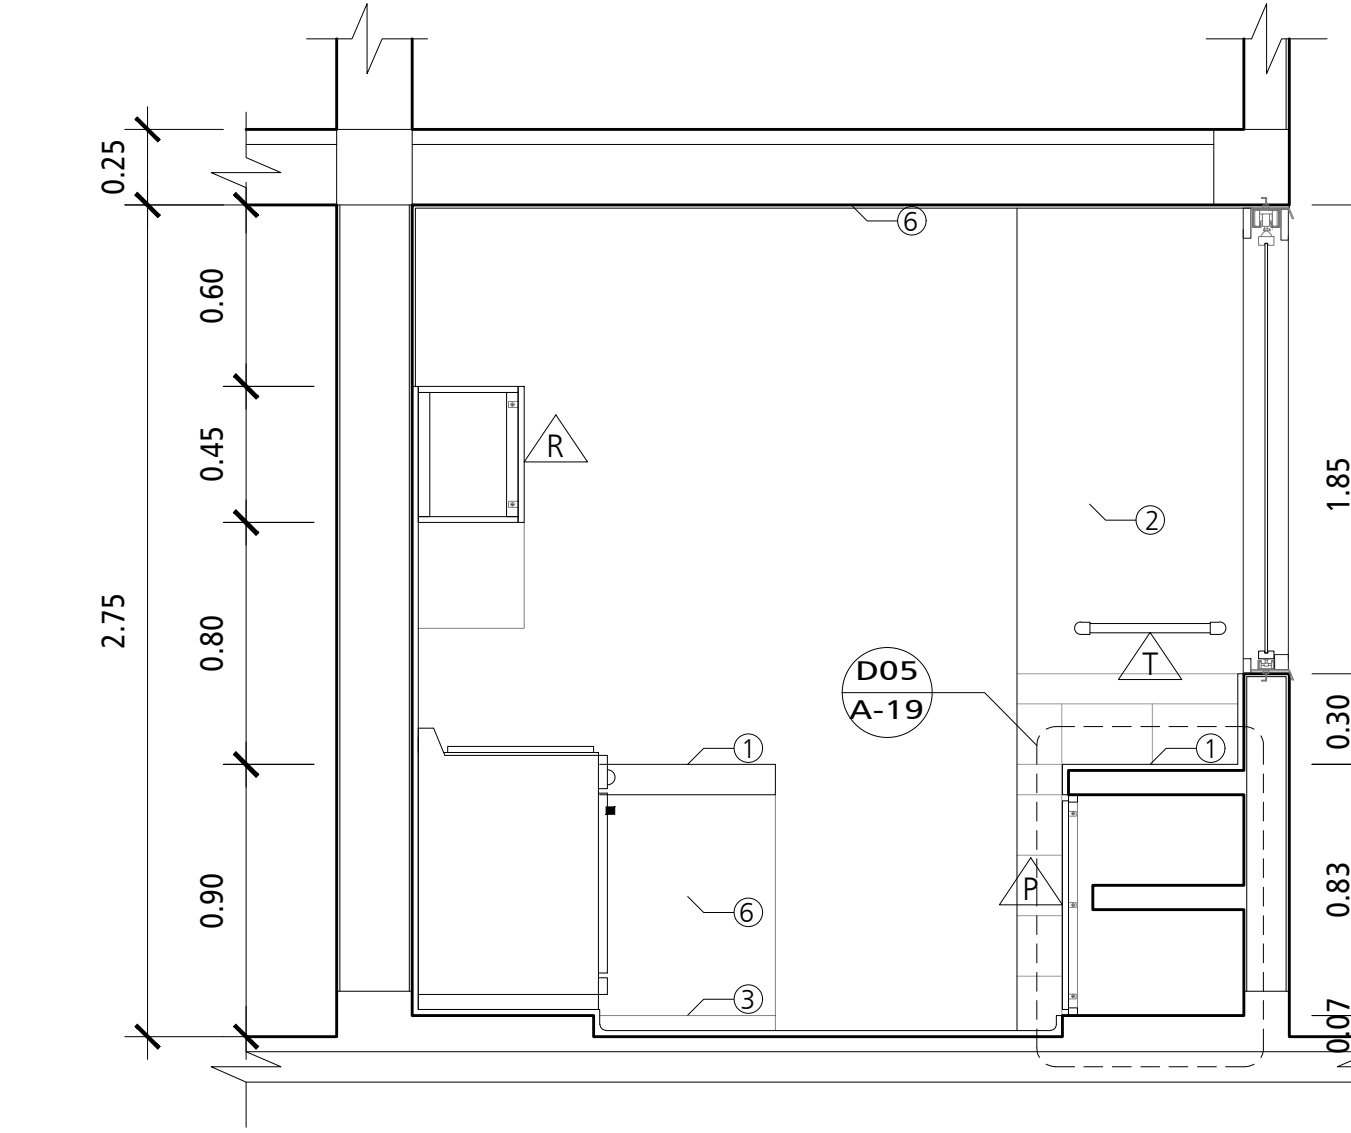


**E** ELEVACIÓN A4  
Escala 1/25

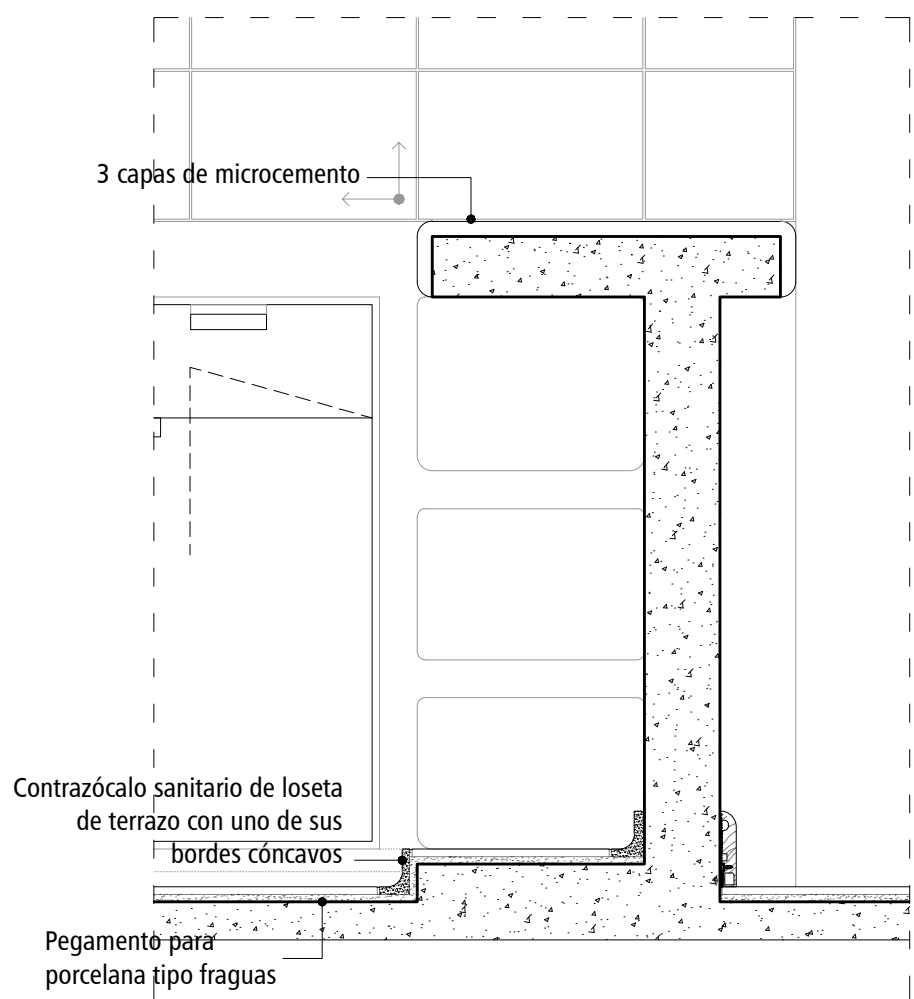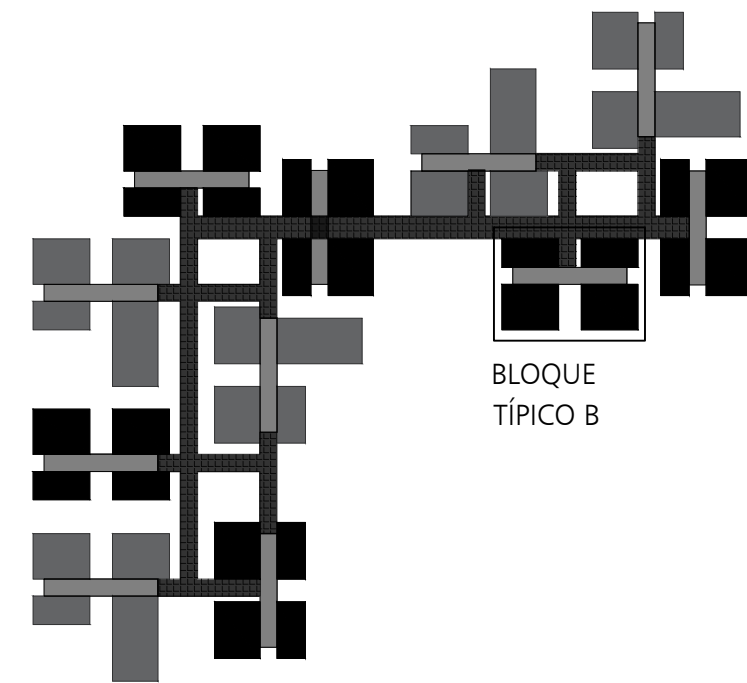


**F** DETALLE 1  
Escala 1/10

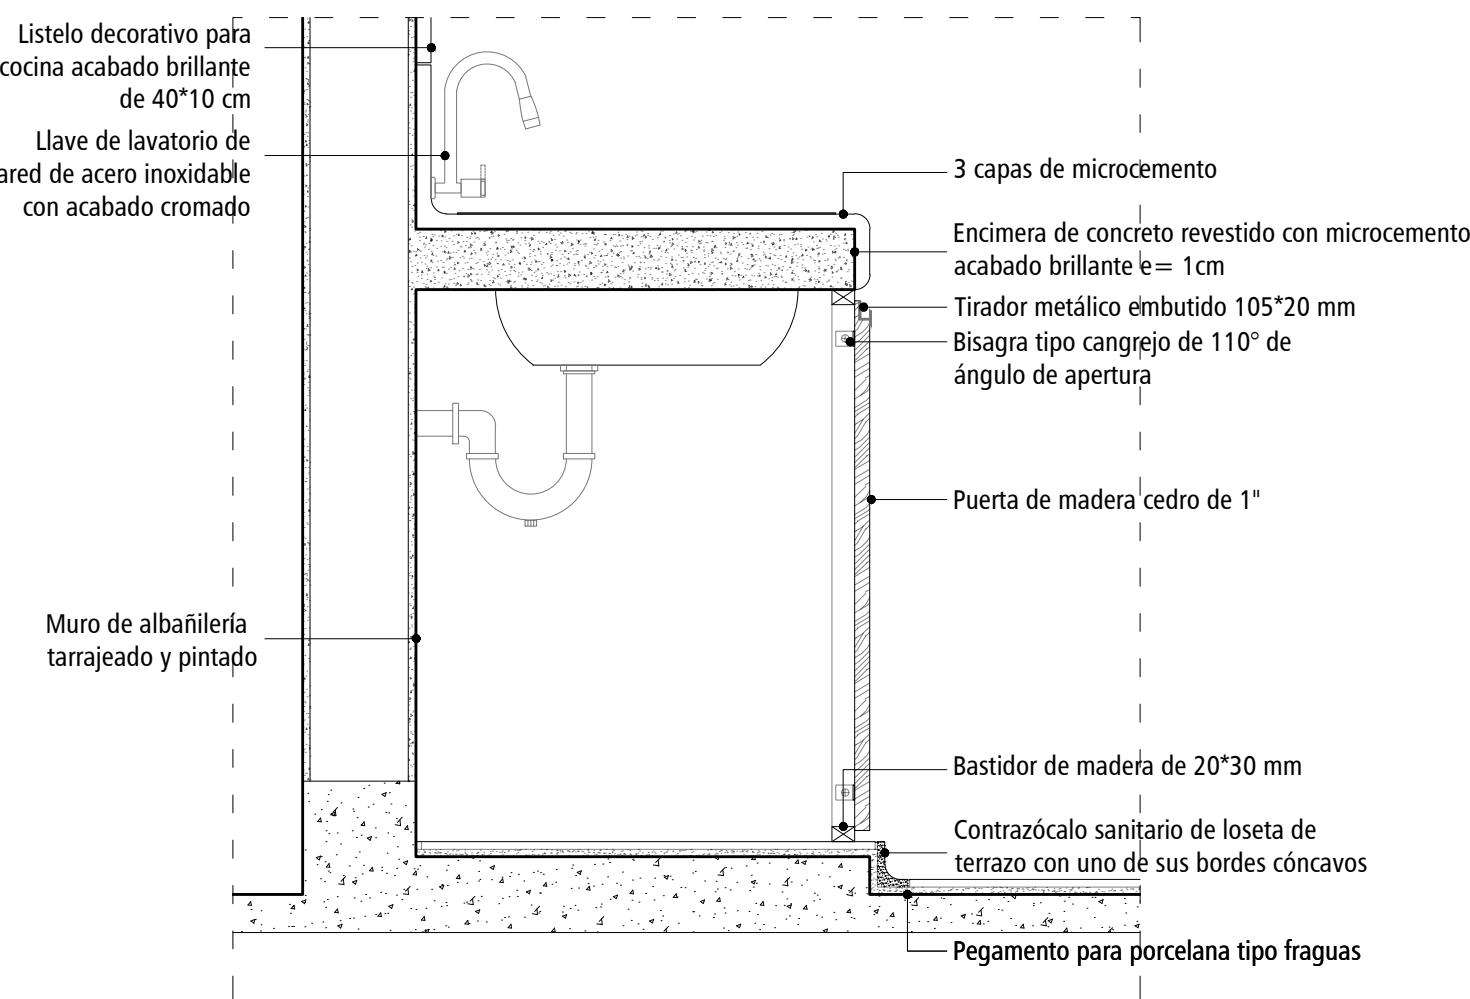


**G** DETALLE 2  
Escala 1/10

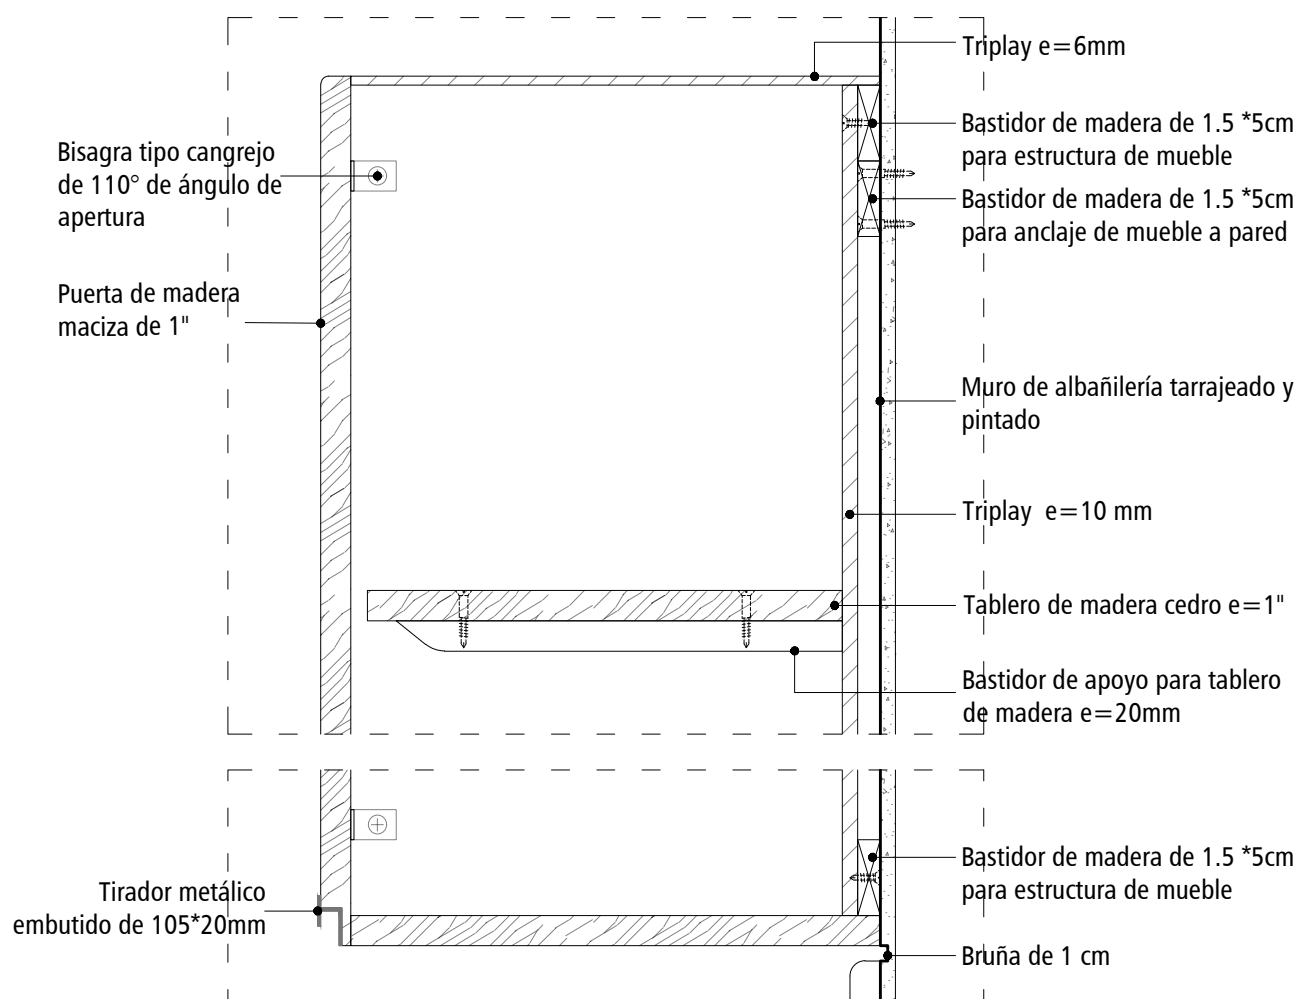

**H** DETALLE 3  
Escala 1/5

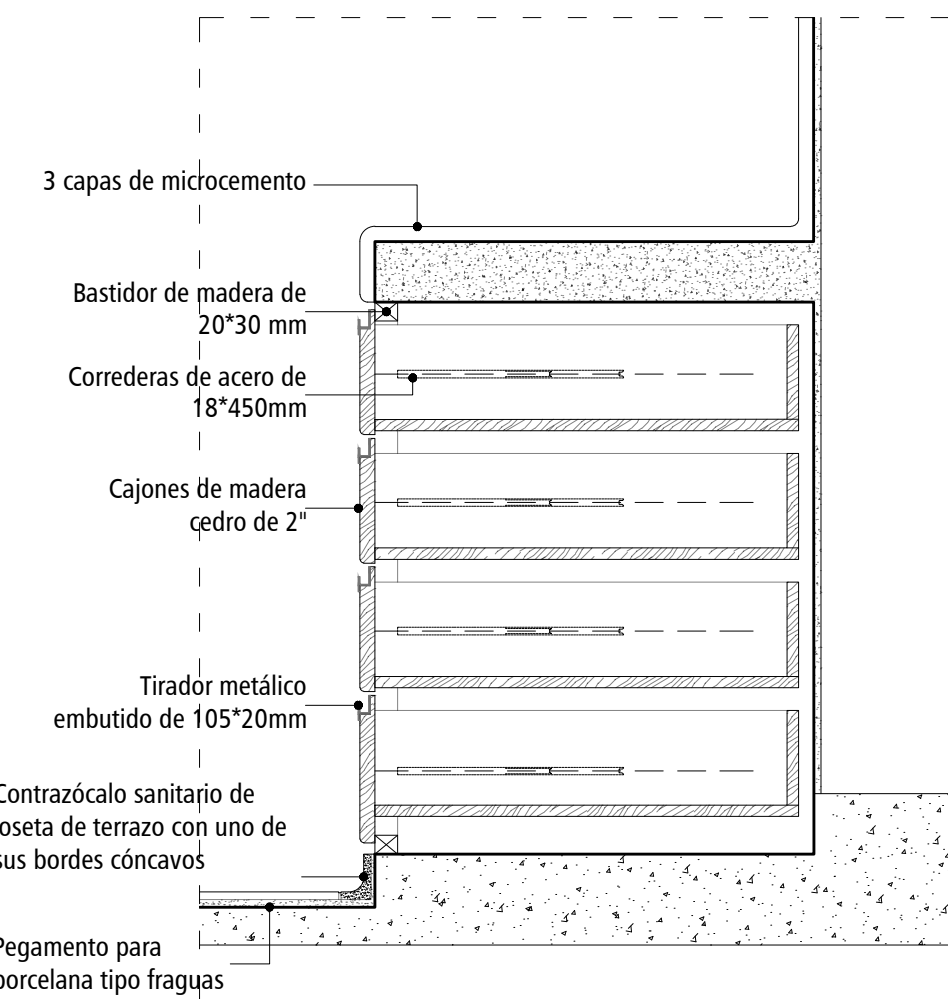

**I** DETALLE 4  
Escala 1/10

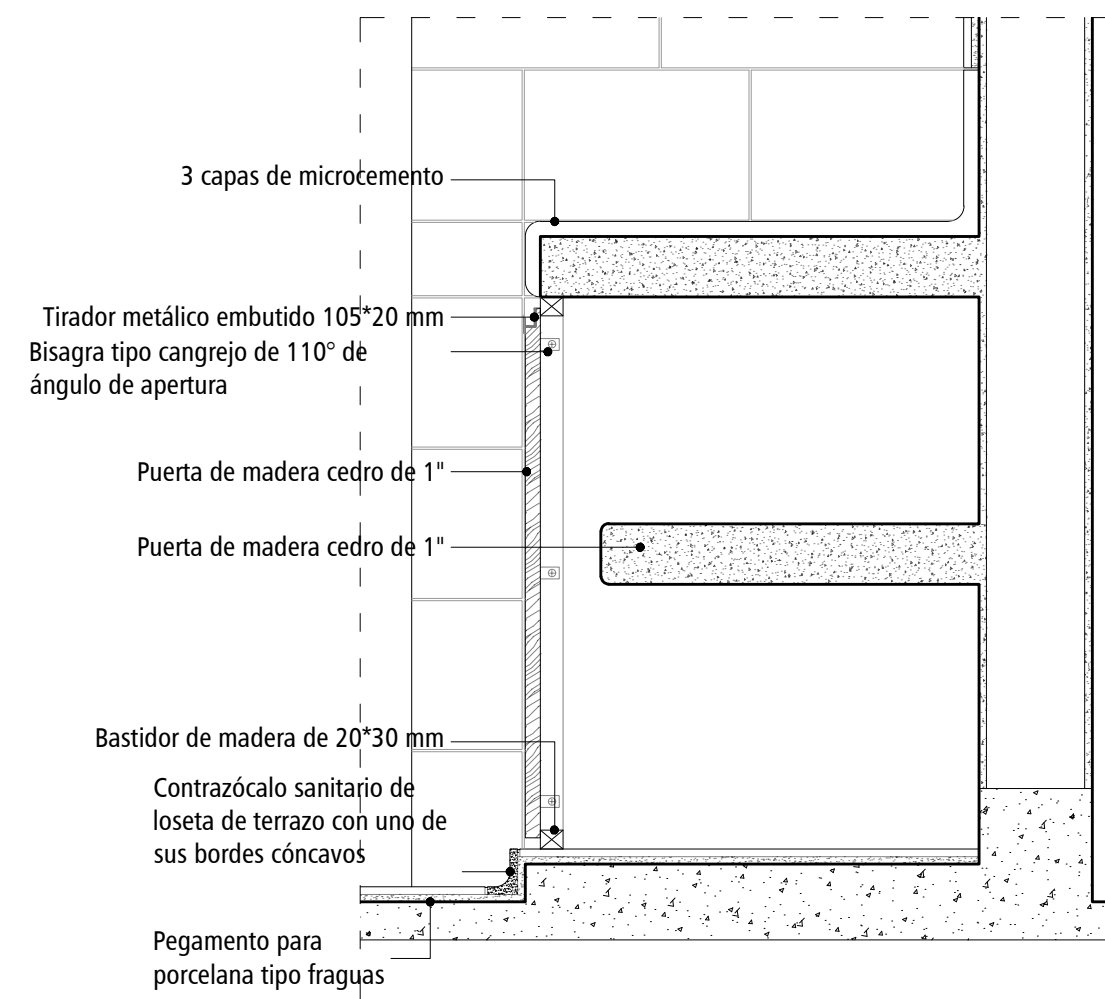

**J** DETALLE 5  
Escala 1/10