



A PLANTA COCINA + LAVANDERÍA 102

Escala 1/20

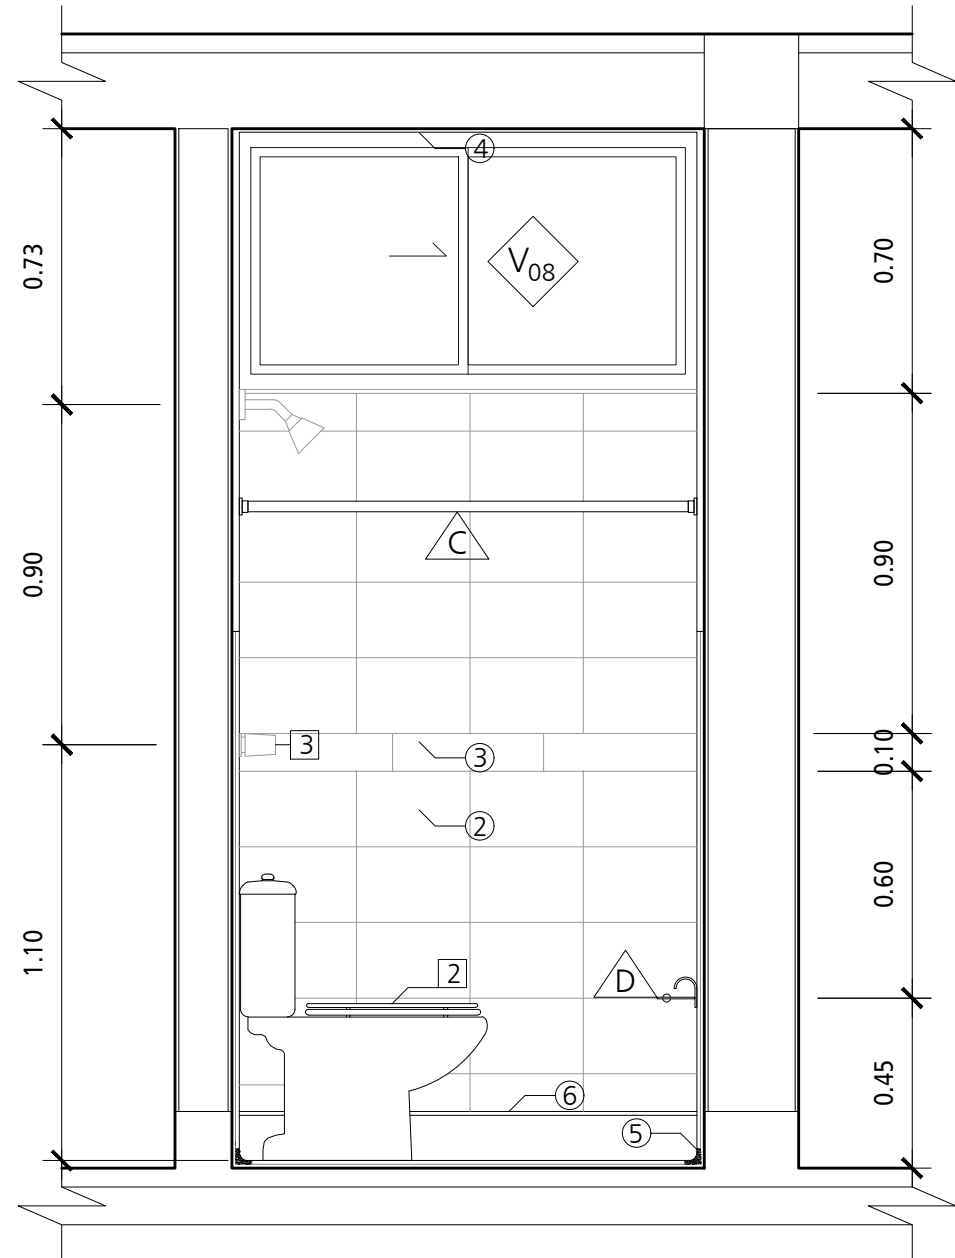


B ELEVACIÓN A1

Escala 1/20

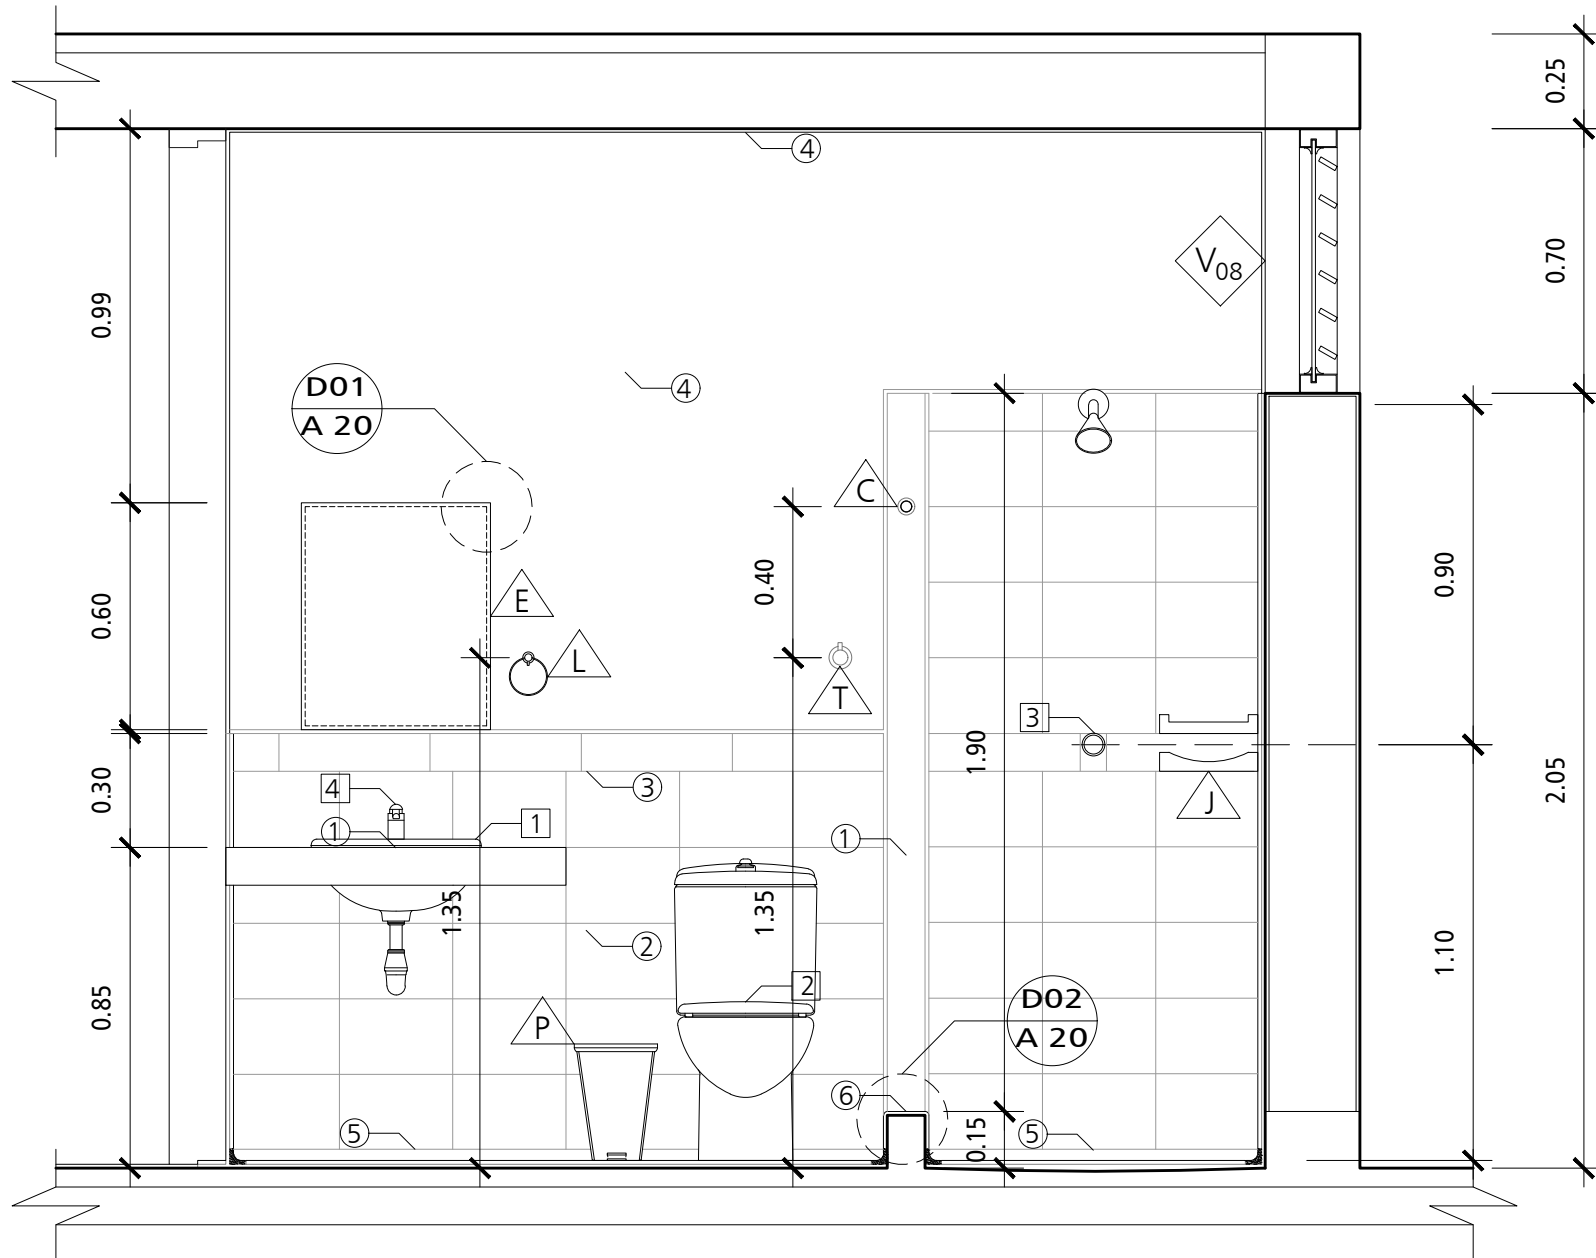


C ELEVACIÓN A2

Escala 1/20

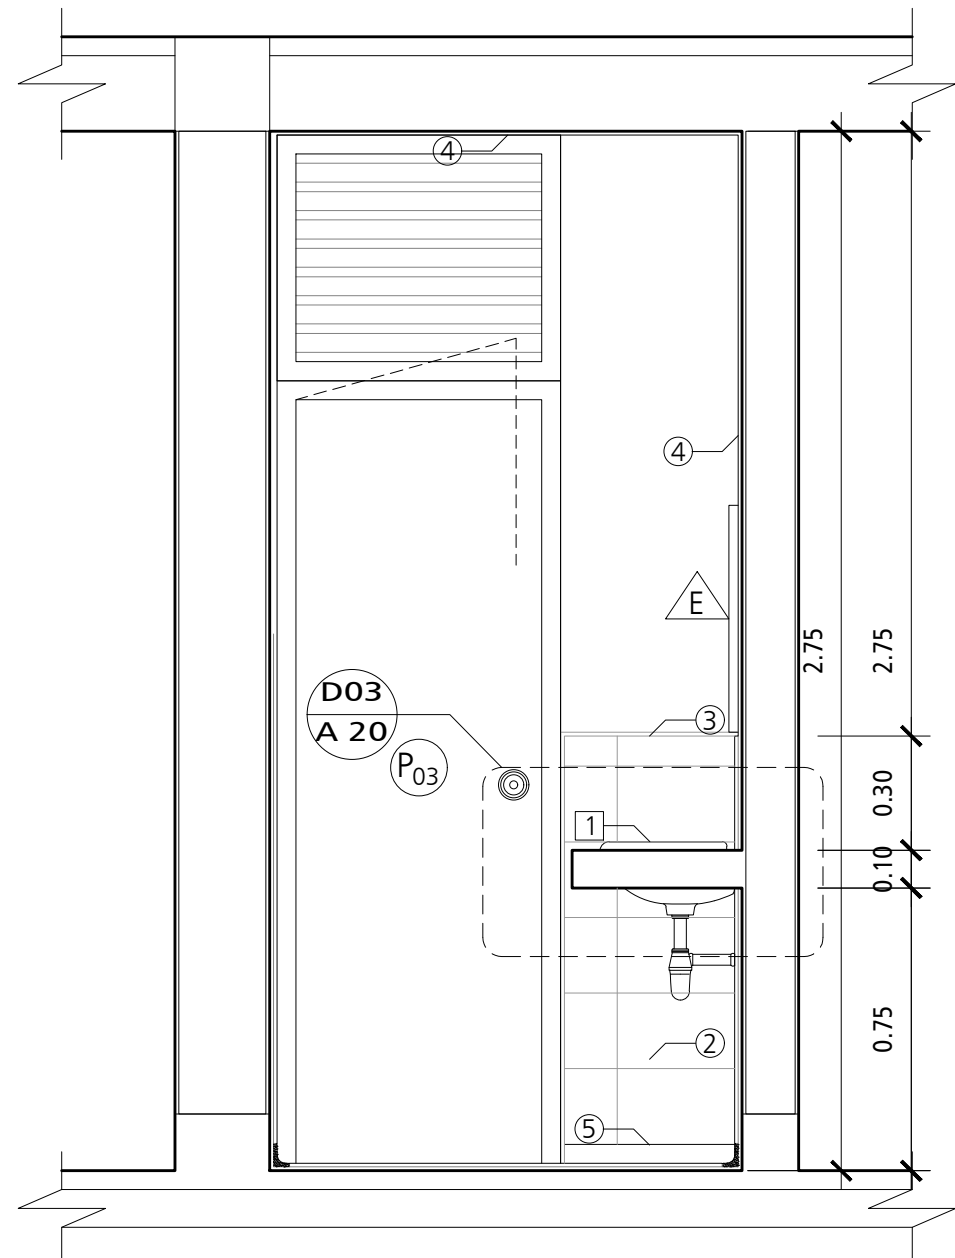


D ELEVACIÓN A3

Escala 1/20

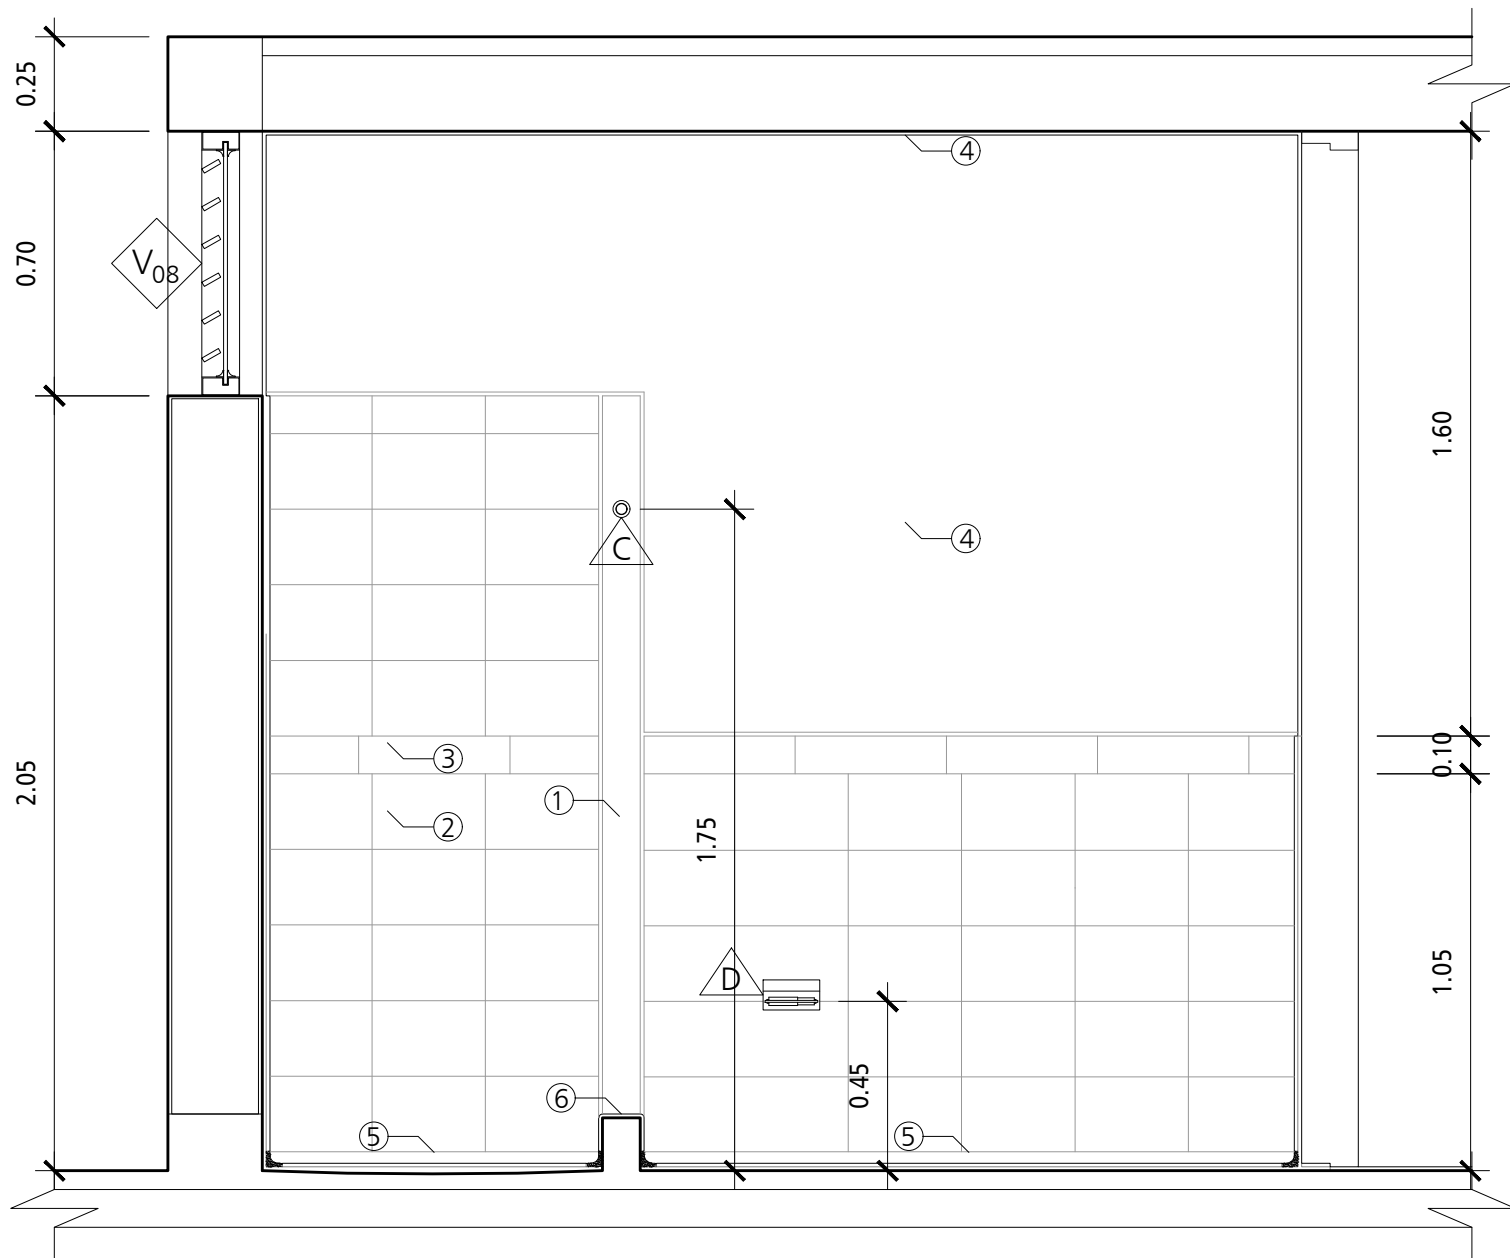


E ELEVACIÓN A4

Escala 1/20

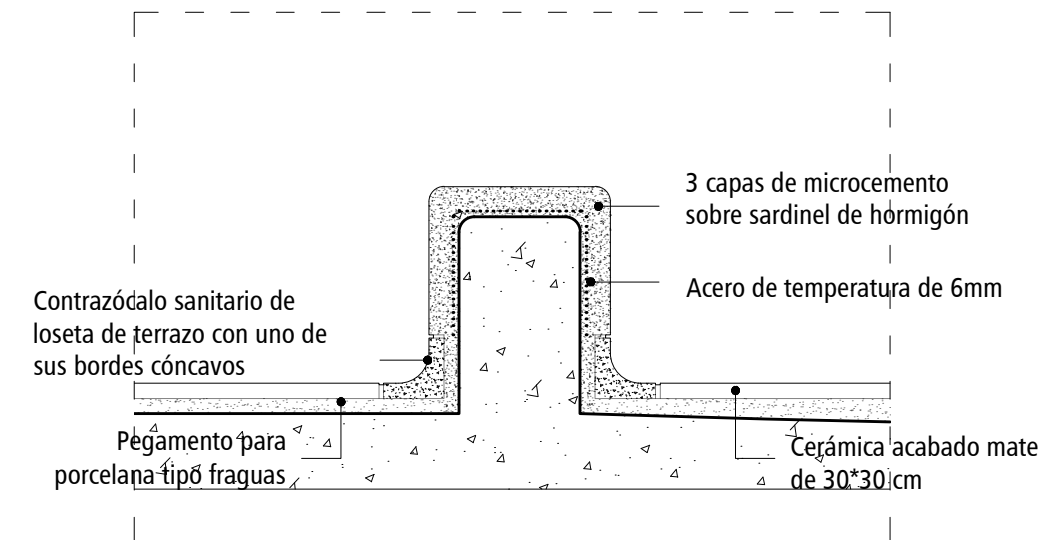


F DETALLE 1

Escala 1/5

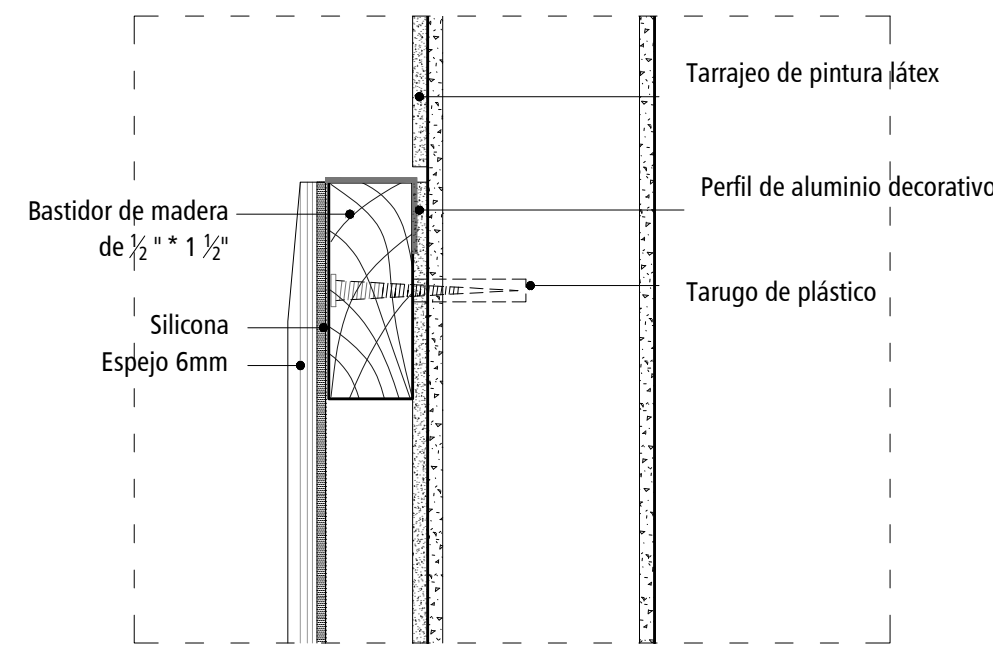

G DETALLE 2

Escala 1/5

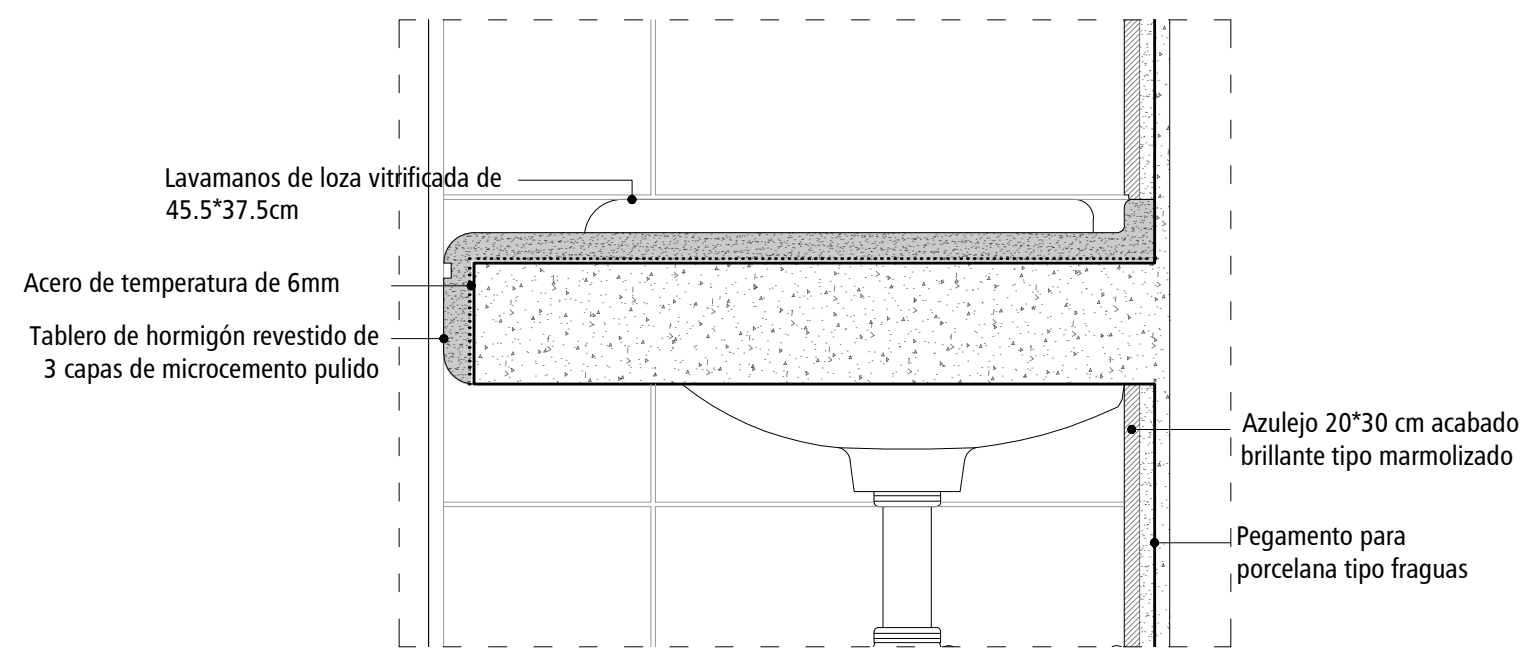


H DETALLE 3

Escala 1/5

CUADRO DE ACABADOS ①	
COD	MATERIAL
01	TABLERO DE HORMIGÓN REVESTIDO DE 3 CAPAS DE MICROCEMENTO PULIDO
02	AZULEJO 20*30 CM ACABADO BRILLANTE TIPO MARMOLIZADO
03	LISTELO DECORATIVO PARA COCINA ACABADO BRILLANTE DE 40*5 cm
04	TARRAJEO Y ACABADO CON PINTURA LÁTEX ACABADO MATE
05	CONTRAZÓCALO SANITARIO DE LOSETA DE TERRAZO CON UNO DE SUS BORDES CÓNCAVOS
06	SARDINEL DE HORMIGÓN REVESTIDO DE 3 CAPAS DE MICROCEMENTO PULIDO

CUADRO DE ACCESORIOS ②		
COD	MATERIAL	ALTURA
D	DISPENSADOR DE PAPEL DE SOBREPONER DE ACERO INOXIDABLE	0.45 m
U	SUMIDERO DECORATIVO EN REJILLA DE BRONCE CROMADO DE 10*10 cm	-
P	PAPELERA LINEA MINIMALISTA	-
S	SUMIDERO DECORATIVO EN REJILLA DE BRONCE CROMADO QUE COINCIDA CON CERÁMICA	-
C	TUBO DE ALUMINIO PARA CORTINA DE DUCHA DE Ø3mm	1.75 m
L	TOALLERO ARGOLLA METÁLICO DE 15.5 cm	1.35 m
T	GANCHO PARA TOALLA DE ACERO CROMADO DE 6cm	1.35 m
E	ESPEJO BISELADO SIN BORDE DE SOBREPONER 50*60cm e=25mm	1.05 m
J	JABONERA CERÁMICA DE SOBREPONER 10cm	1.05 m

CUADRO DE APARATOS SANITARIOS ③		
COD	MATERIAL	ALTURA
1	LAVAMANOS DE LOZA VITRIFICADA DE 45.5*37.5cm	0.85 m
2	INODORO ONE PIECE DE LOZA VITRIFICADA CON DOBLE PULSADOR	-
3	KIT DE DUCHA DE PVC Y METAL ACABADO CROMADO	1.10
4	LLAVE DE LAVATORIO DE LATÓN CROMADO CON SISTEMA DE ¼ DE GIRO	0.90 m

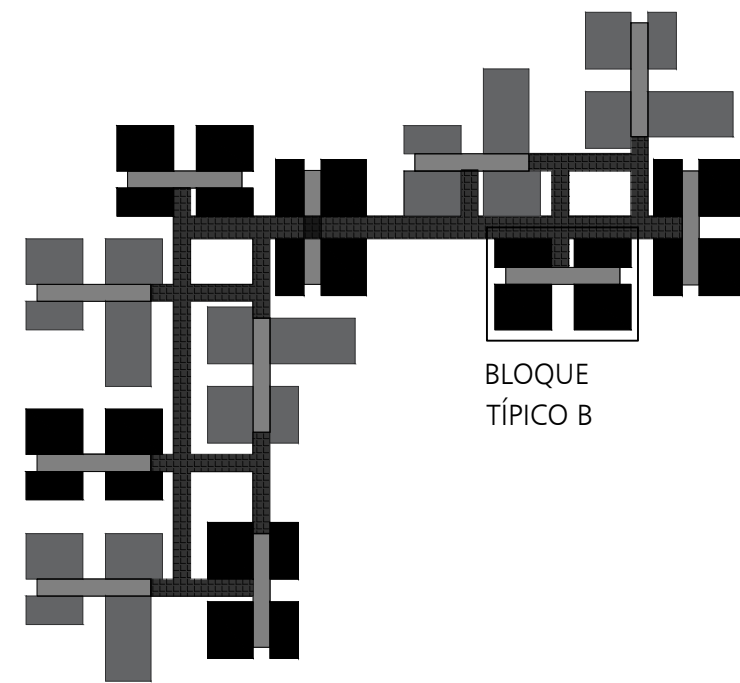

BLOQUE TÍPICO B