




ELEVACIÓN TRAMO DE PUENTE TÍPICO
Esc 1/25

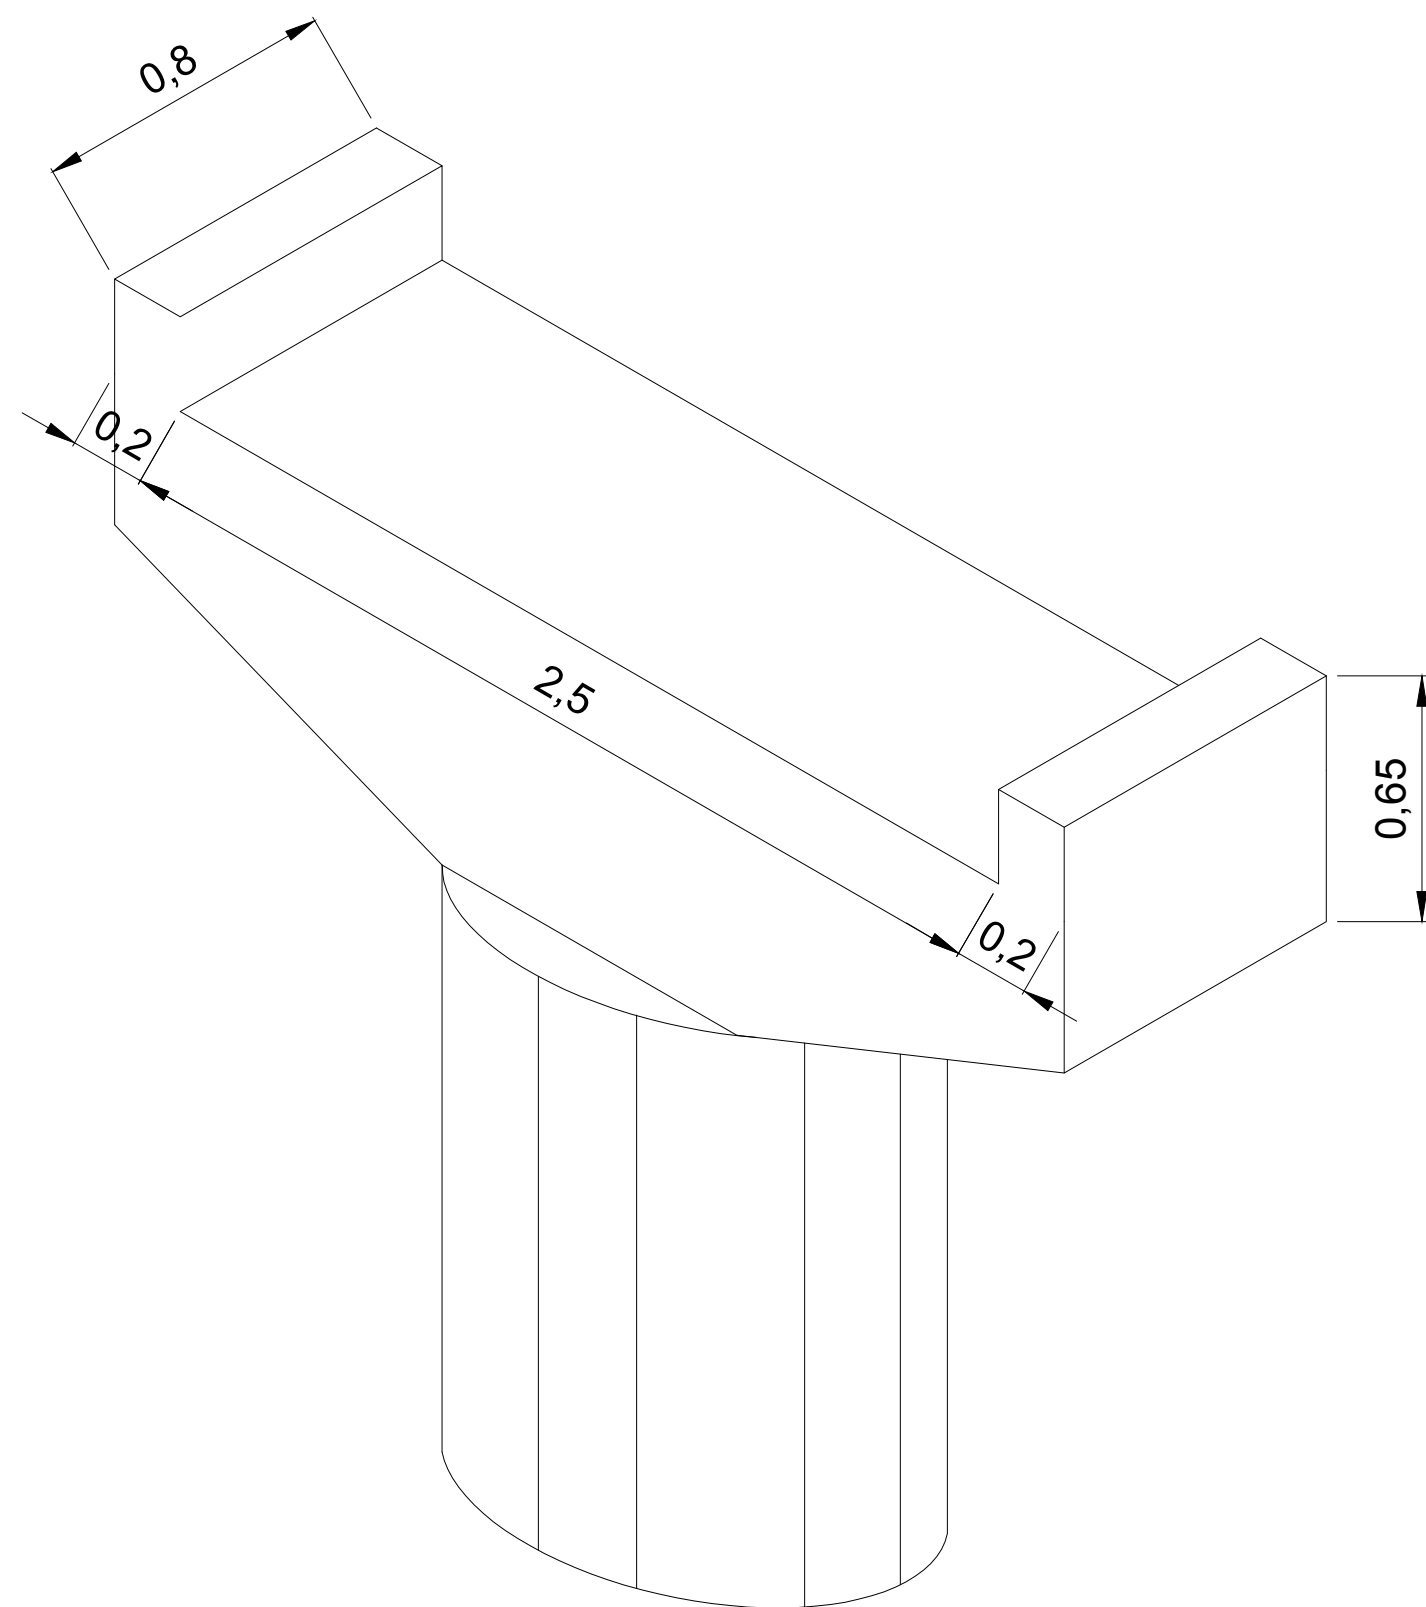


ISOMÉTRICO VIGA CABEZAL
Esc 1/20

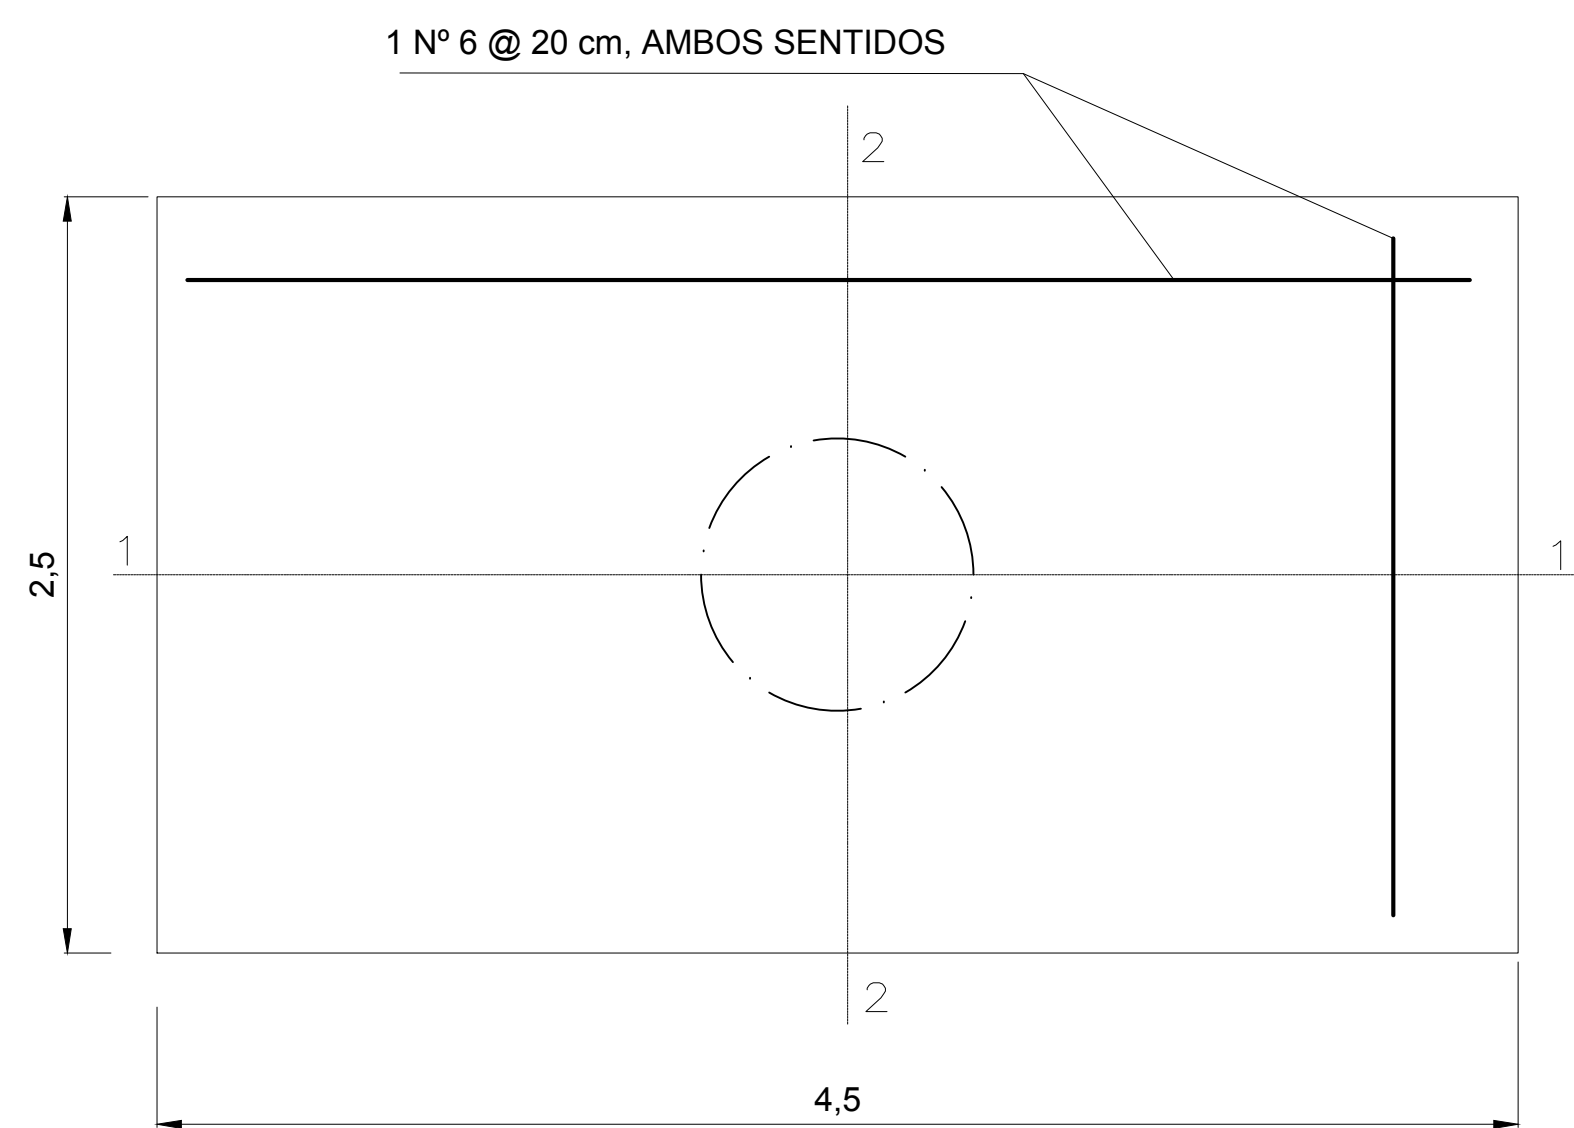


PLANTA ZAPATA 4.50m x 2.50m
Esc 1/25

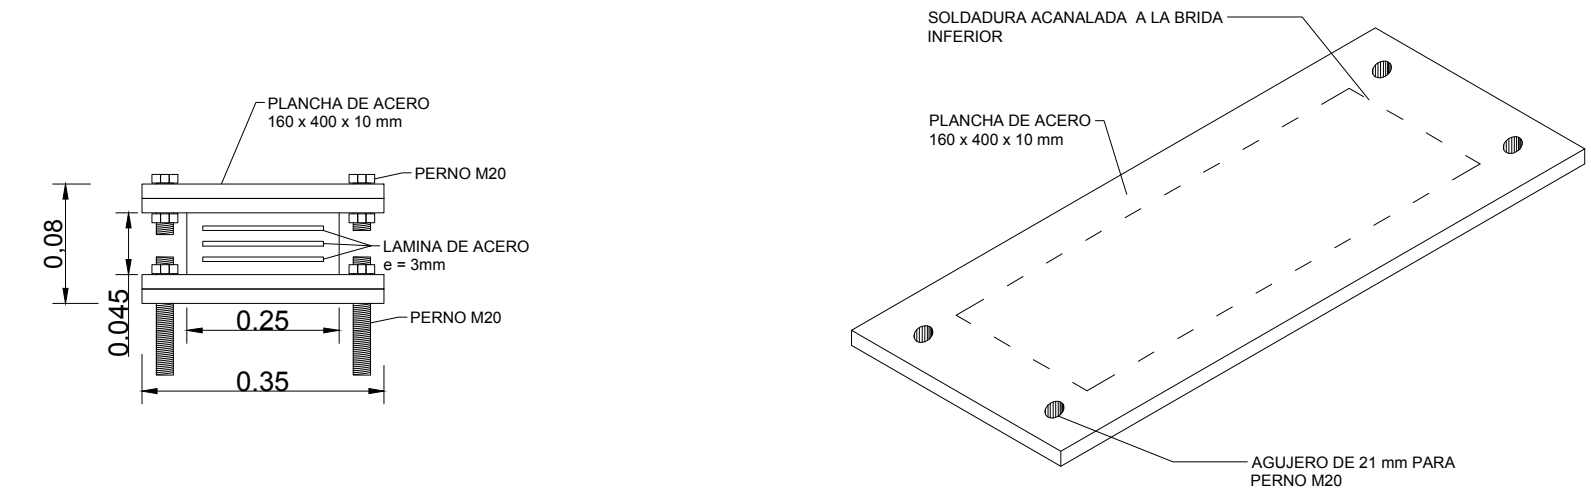


D-04- APOYO DE NEOPRENO SHORE 60 h=41mm
Esc 1/5

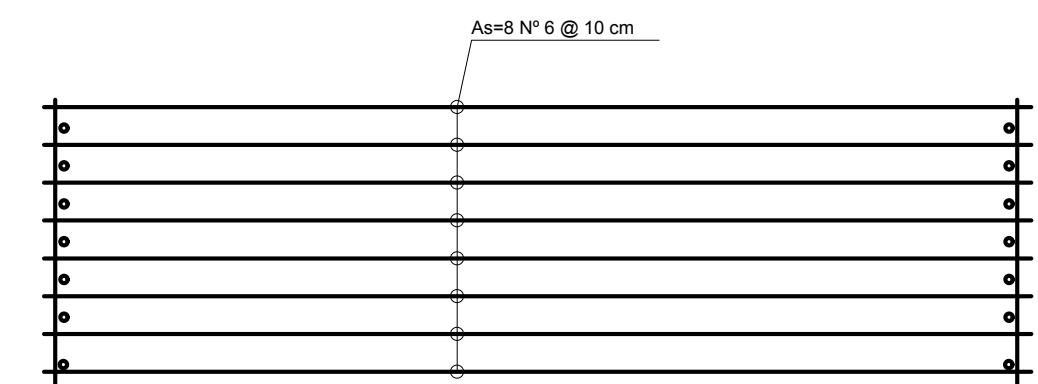


DISTRIBUCION DE ACEROS VIGA CABEZAL EN PLANTA
Esc. 1/20

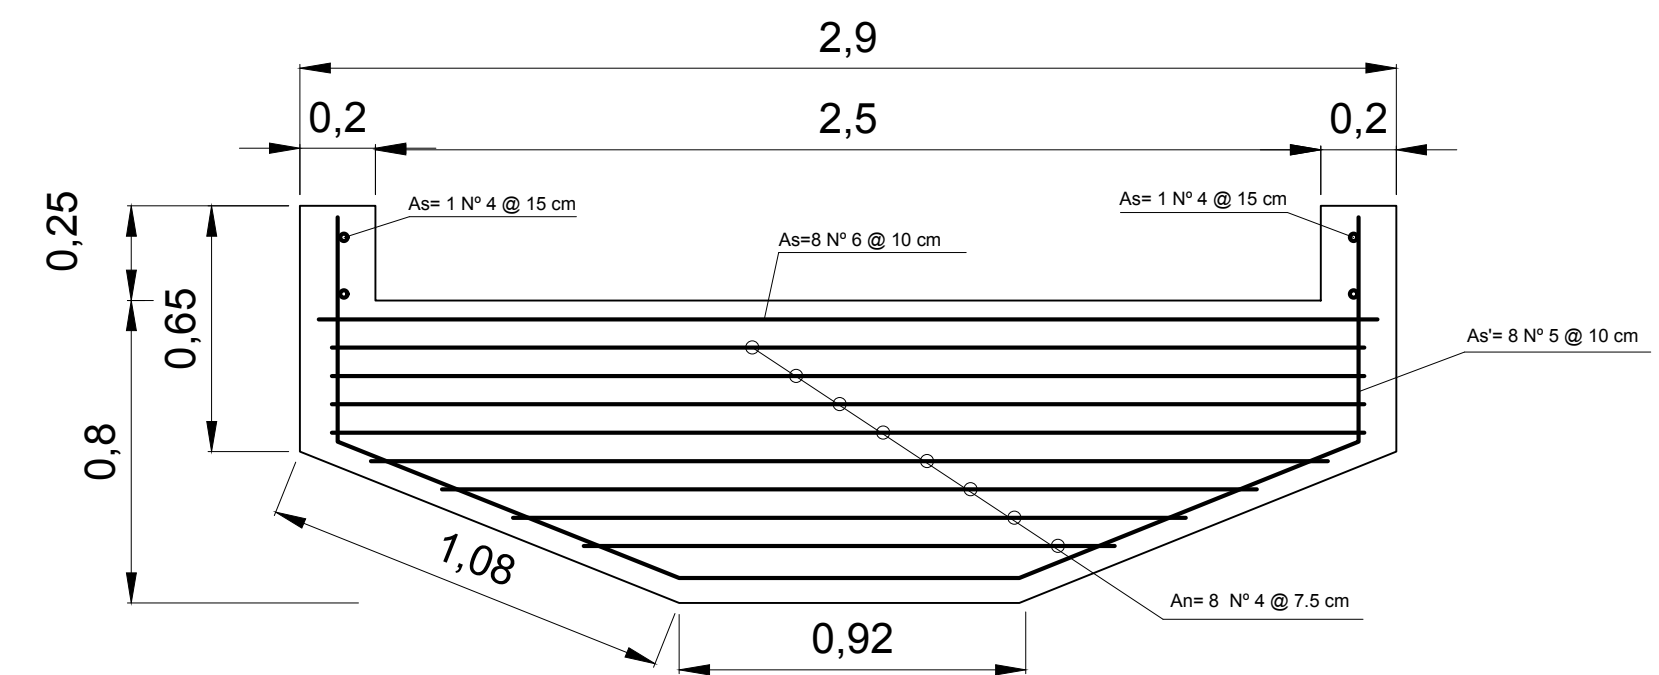

DISTRIBUCION DE ACEROS VIGA CABEZAL
Esc. 1/20

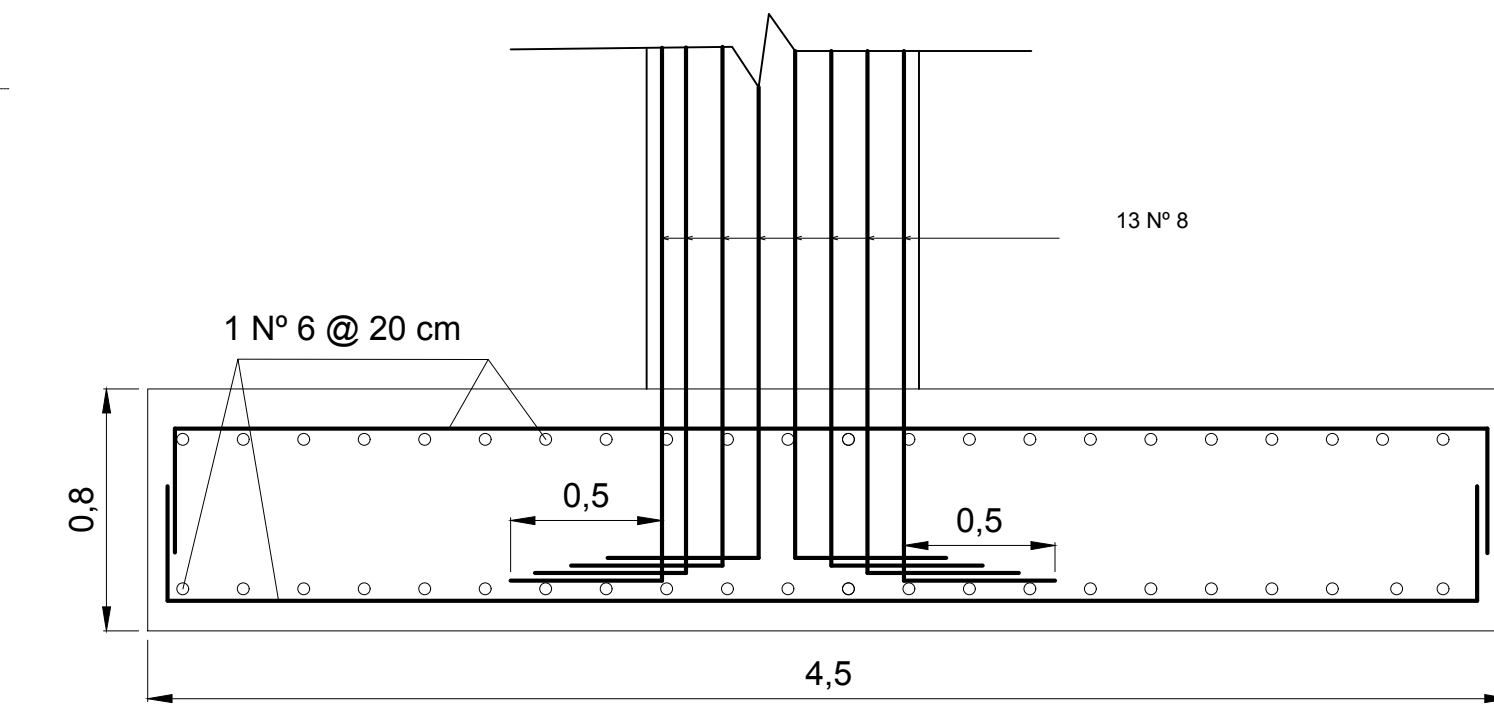

CORTE 1-1
Esc 1/25

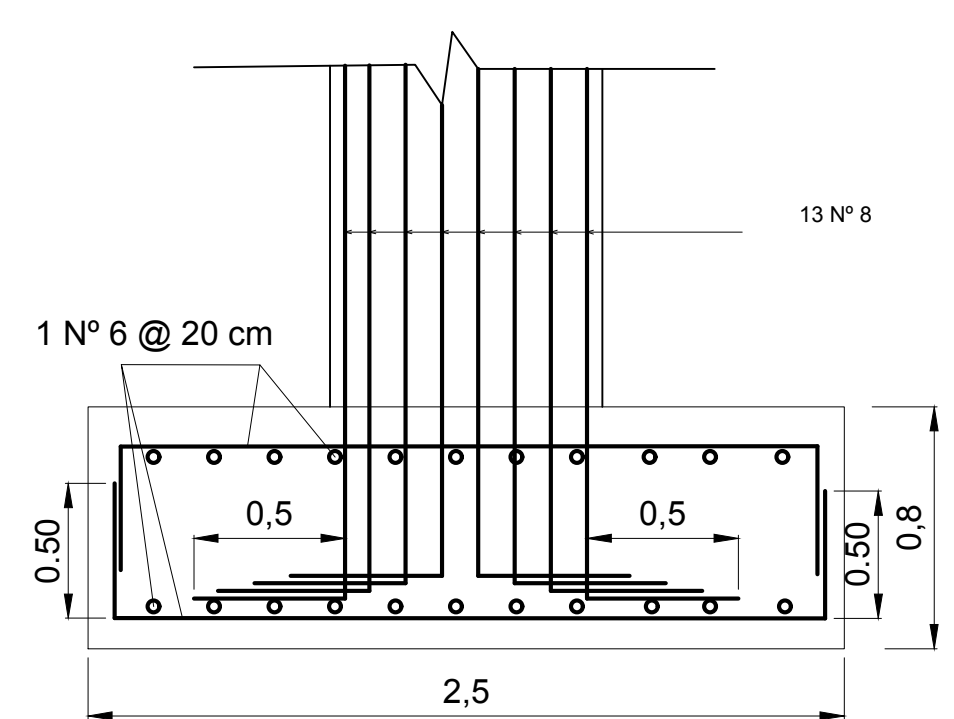

CORTE 2-2
Esc 1/25