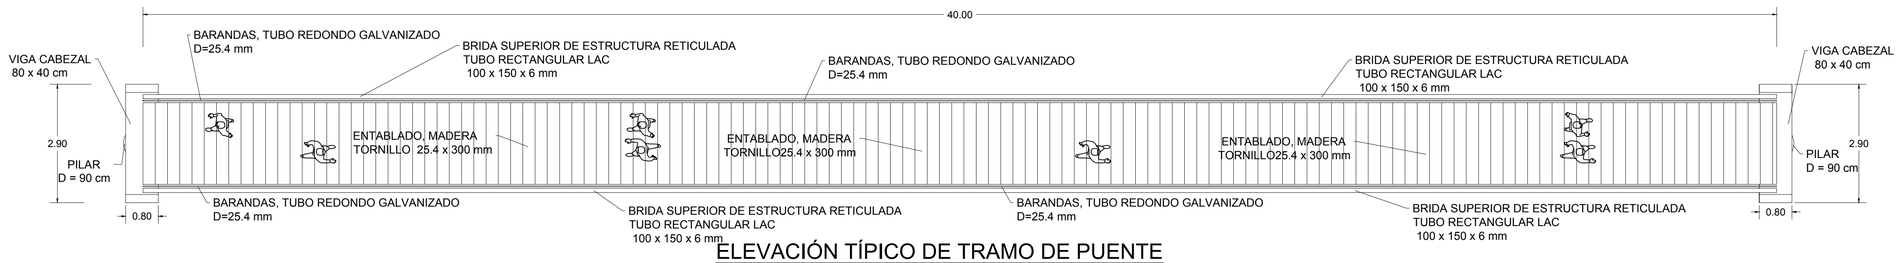

ELEVACIÓN TÍPICO DE TRAMO DE PUENTE

Esc 1/75

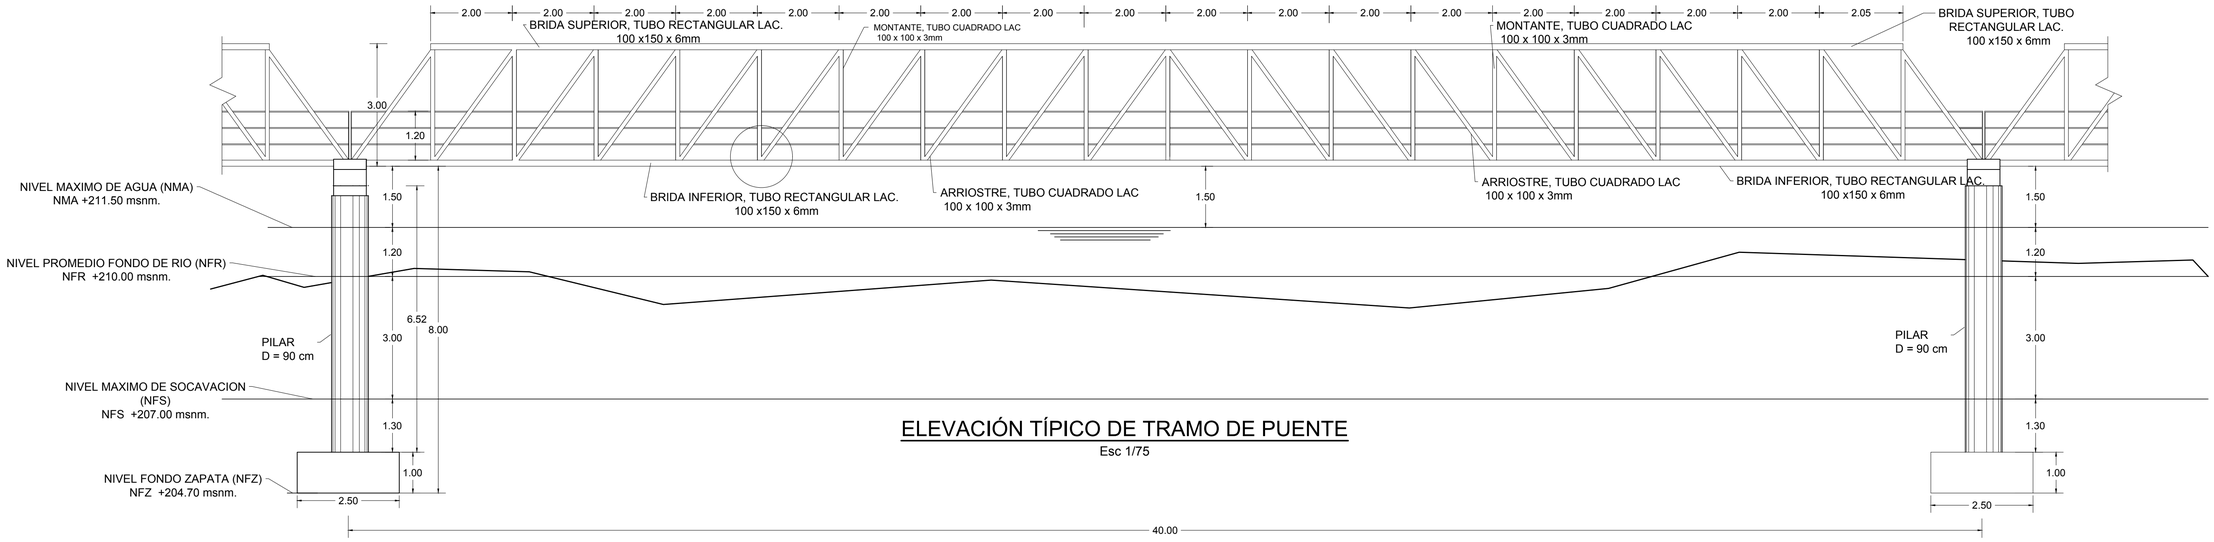

ELEVACIÓN TÍPICO DE TRAMO DE PUENTE

Esc 1/75

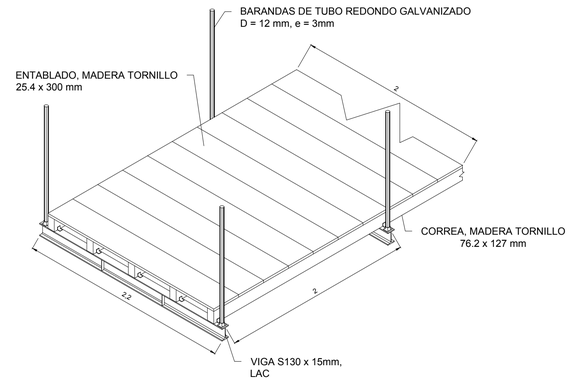

ISOMÉTRICO DE LOSA DE MADERA

Esc 1/20

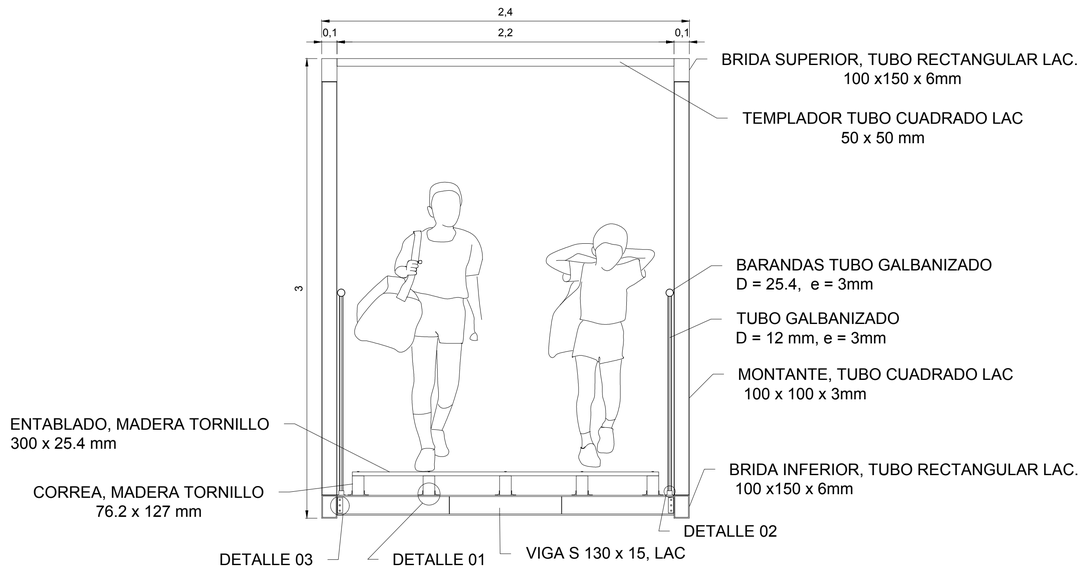

ELEVACIÓN DE SUPERESTRUCTURA

Esc 1/20

USAT	UNIVERSIDAD CATÓLICA SANTO TORIBIO DE MOGROVEJO FACULTAD: INGENIERÍA — ESCUELA PROFESIONAL: ING. CIVIL AMBIENTAL	TESIS PARA OPTAR EL TÍTULO DE INGENIERO CIVIL AMBIENTAL	TEMA DE TESIS: MEJORAMIENTO DE LA TRANSITABILIDAD PEATONAL A TRAVES DE UN PUENTE EN EL SECTOR JUANA RIOS DISTRITO DE CHONGOYAPE–CHICLAYO–LAMBAYEQUE 2015

PLANO: ARQUITECTURA PLANTA	MIEMBROS DEL JURADO: PRESIDENTE: ING. LUNA MERA, JUAN IGNACIO SECRETARIO: ING. PEDRAZA FRANCO, JUSTO DAVID MIEMBRO: ING. DÍAS ORREGO, ANÍBAL	FECHA: NOVIEMBRE 2018
TESISTA: BARRANTES PERALES, JUAN CARLOS — CÓDIGO: 112AD30808		ESCALA: INDICADA
ASESOR DE TESIS: ING. DÍAZ ORREGO, ANÍBAL	UBICACIÓN DISTRITO: CHONGOYAPE PROVINCIA: CHICLAYO REGIÓN: LAMBAYEQUE — OBSERVACIONES:	N° DE LAMINA: A–01