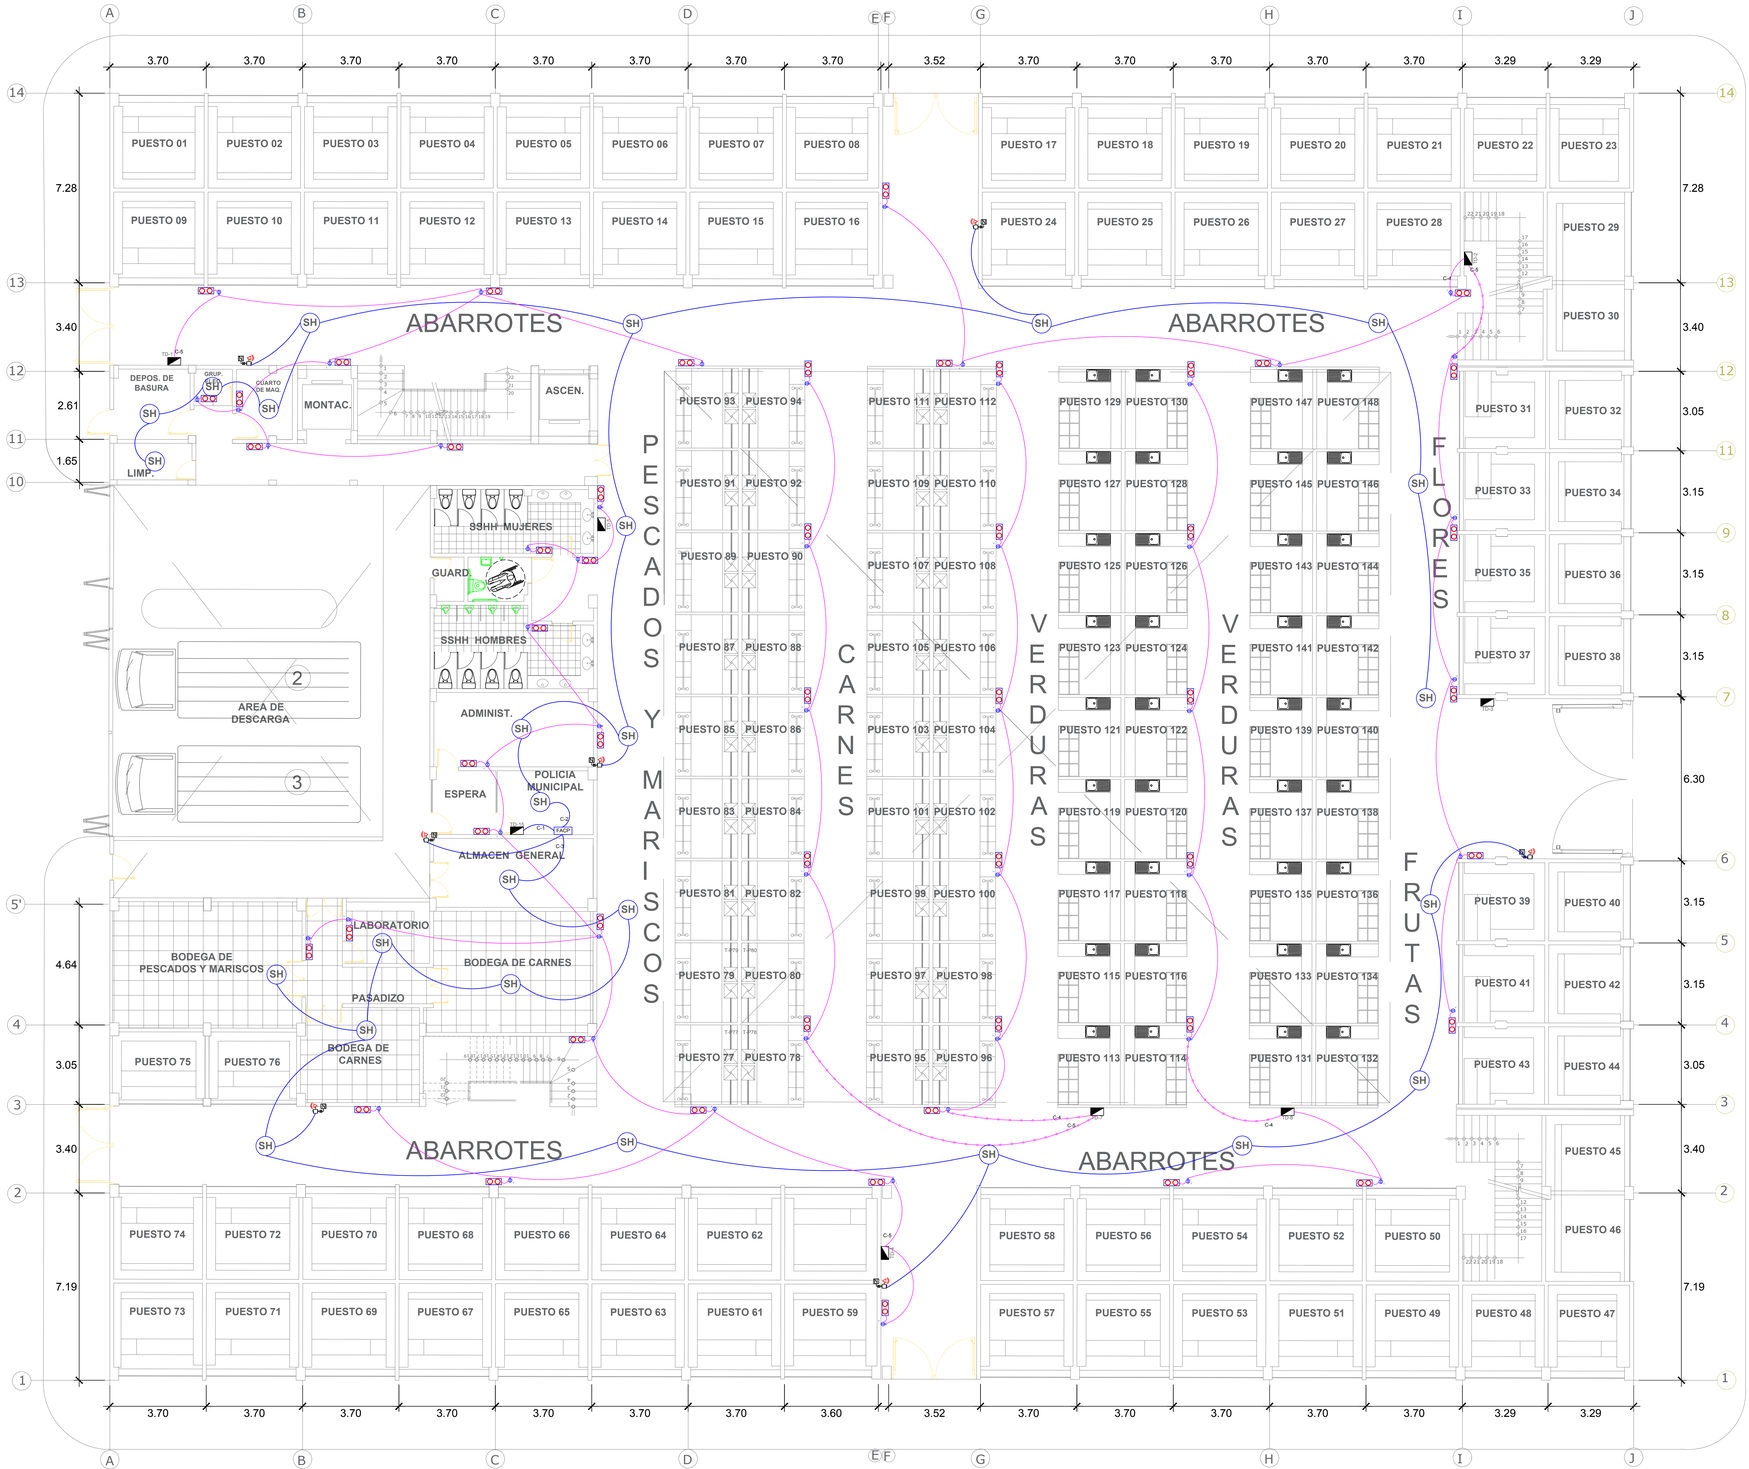

PRIMER NIVEL
ESC. 1/125

DIAGRAMA UNIFILAR DEL TABLERO DE DISTRIBUCION TD-13

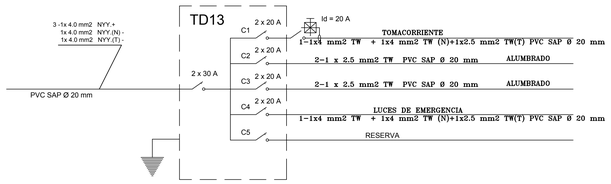

DIAGRAMA UNIFILAR DEL TABLERO DE DISTRIBUCION TD-14

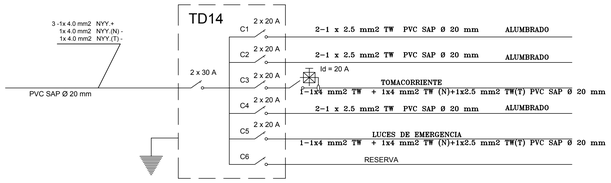

SIMB.	DESIGNACION DE SIMBOLOGÍA
	SIRENA ELECTROBOSCOPICA
N	MODULO DE NOTIFICACIONES (PALANCA INCENDIO)
SH	SENOR DE HUMO
FACP	PANEL CENTRAL DE DETECCION Y ALARMA CONTRAICENDIO

DETALLE DE LUCES DE EMERGENCIA

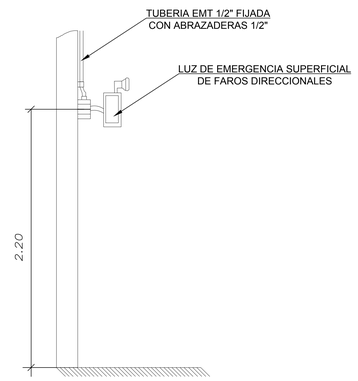

USAT
Universidad Católica Santo Toribio de Mogrovejo

FACULTAD DE INGENIERÍA
Escuela Profesional de Ingeniería Civil Ambiental

PROYECTO:
EXPEDIENTE TÉCNICO PARA EL MERCADO DE ABASTOS EN EL SECTOR DENOMINADO PAMPA EL TORO DEL DISTRITO DE TUMÁN, PROVINCIA CHICLAYO, DEPARTAMENTO LAMBAYEQUE 2018

JURADO:
Presidente: Ing. TAFUR JIMENEZ, Carlos Rafael
Secretario: Ing. LUNA MERA, Juan Ignacio
Vocal: Ing. CARRANZA CIEZA, Segundo Guillermo

TESISTA: PISCOYA MONTALVAN, CHRISTIAN JOSE MANUEL

PLANO: LUCES DE EMERGENCIA 1° PISO
DIBUJO: P.M.C.J.M.
FECHA: AGOSTO 2021
ESCALA: INDICADA
LAMINA: IE-05