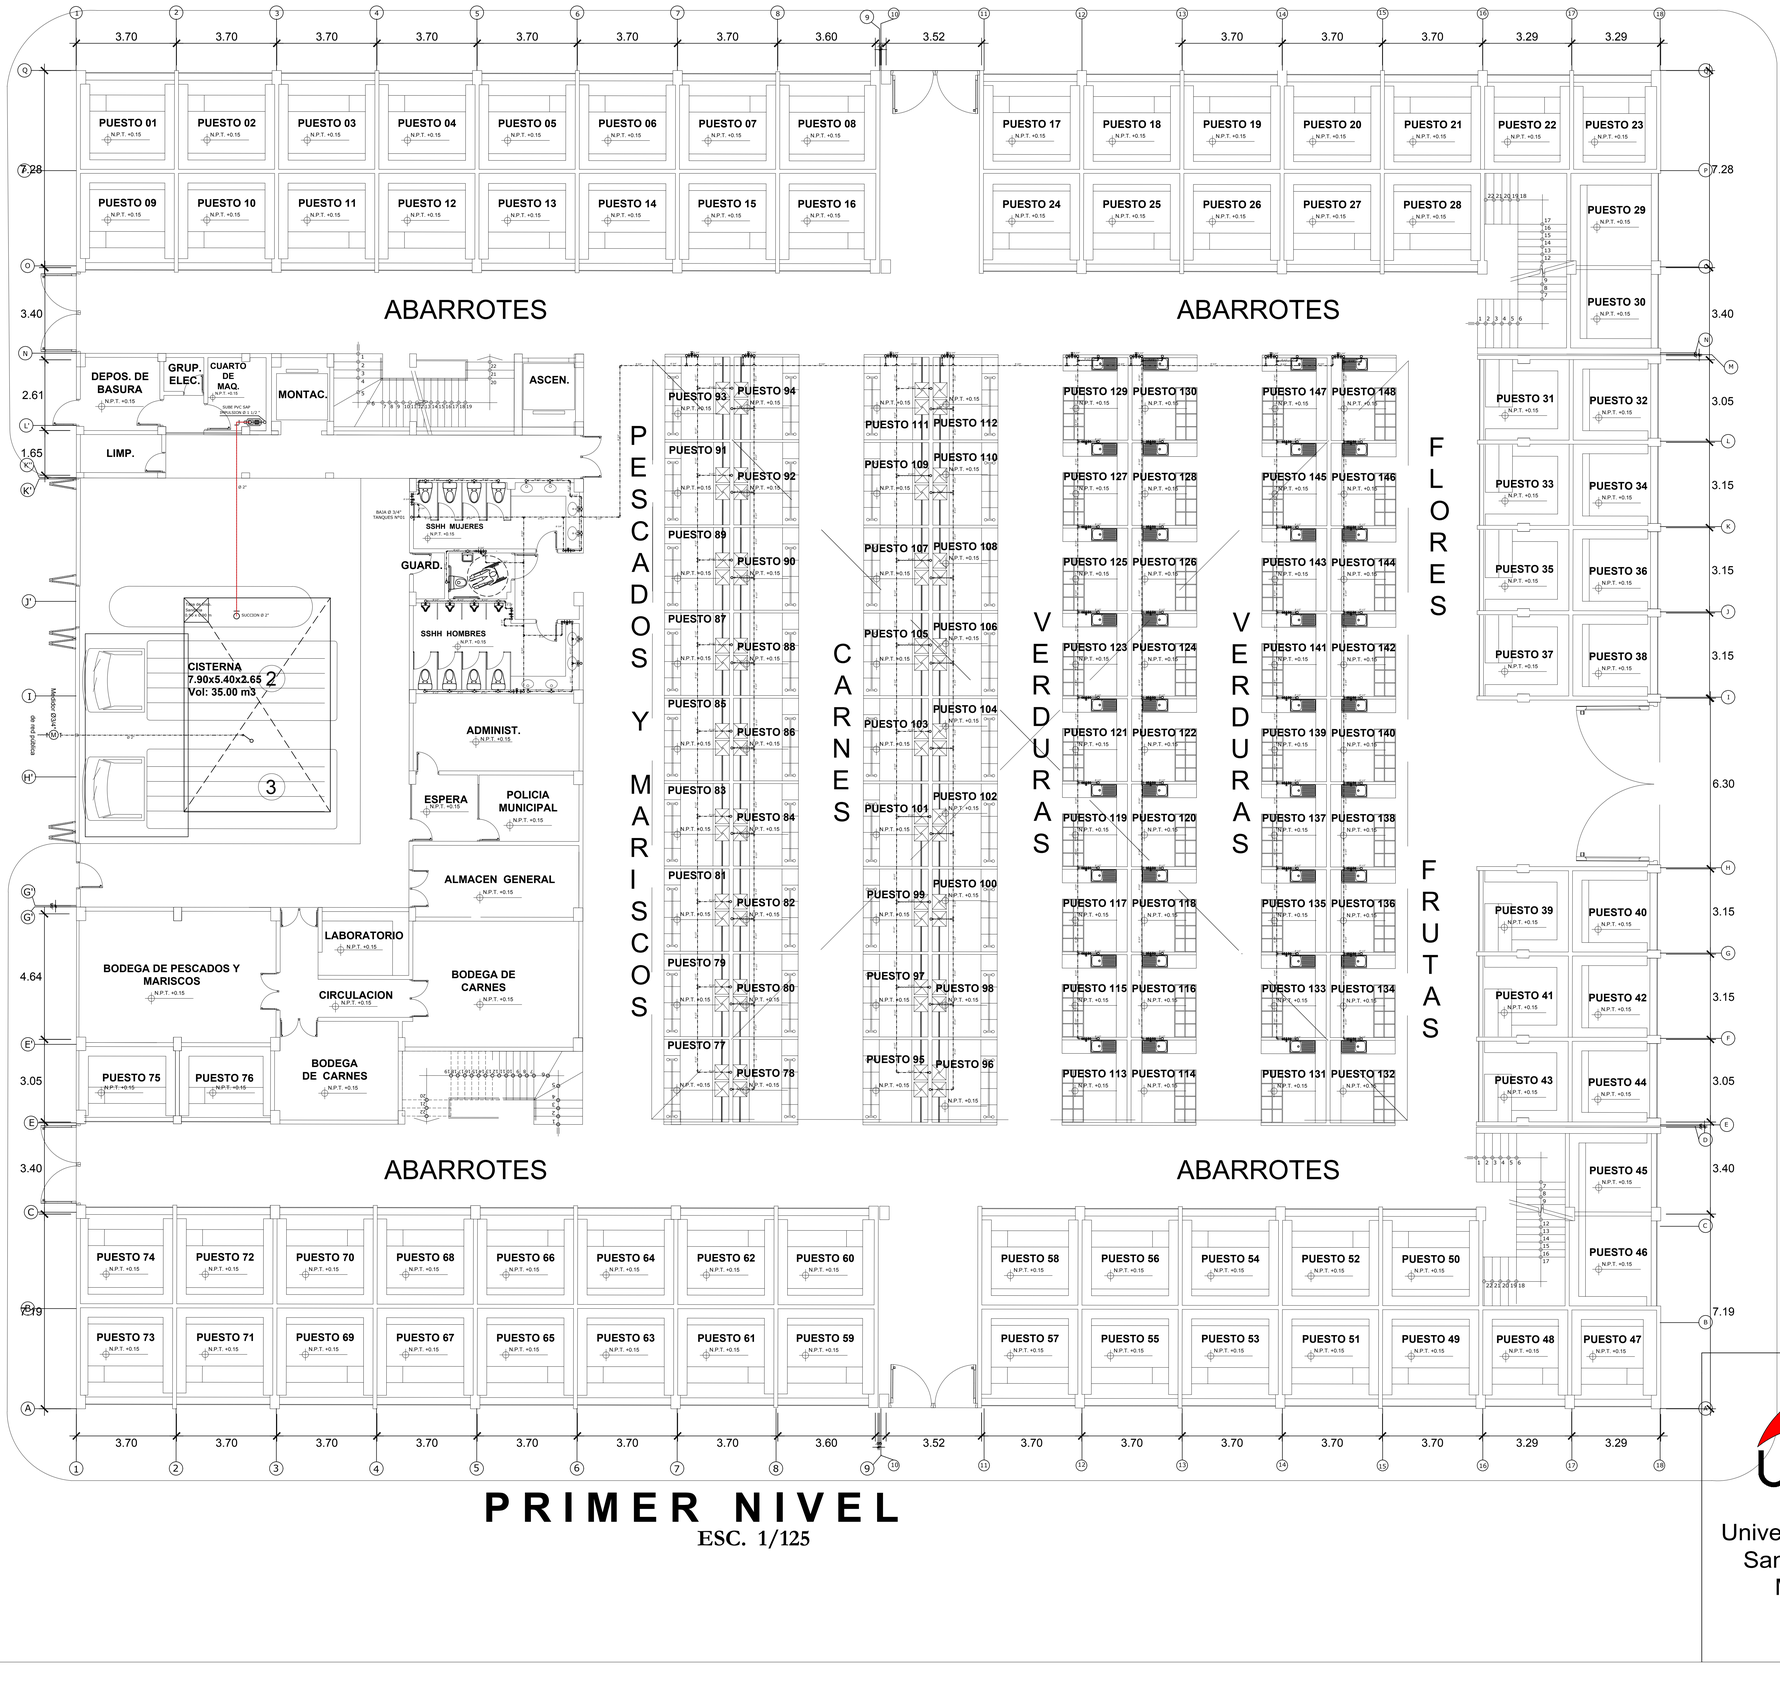

PRIMER NIVEL

ESC. 1/125

LEYENDA AGUA

SIMBOLOGIA	DESCRIPCION
	MEDIDOR DE AGUA
	TUBERIA DE AGUA FRIA
	CRUCE DE TUBERIA SIN CONEXION
	CODO DE 90°
	CODO DE 90° SUBE
	CODO DE 90° BAJA
	TEE
	TEE RECTA CON SUBIDA
	TEE RECTA CON BAJADA
	UNION UNIVERSAL
	VALVULA CHECK
	VALVULA FLOTADOR
	VALVULA HORIZONTAL

ESPECIFICACIONES TECNICAS

- LAS VALVULAS COMPUERTAS SERAN DE BRONCE TIPO "CWP, " CRANE " o SIMILAR PARA UNA PRESION DE 125 Lb. / pulg. INSTALADAS EN NICHOS (Ver Detalle) E IRAN ENTRE UNIONES UNIVERSALES.
- LAS TUBERIAS DE AGUA SERAN DE PVC - SAP CLASE 10 SIMPLE PRESION.
- TODAS LAS TUBERIAS DE AGUA CORREN DE PREFERENCIA POR LA PARED.
- ANTES DE CUBRIR LAS TUBERIAS DE AGUA SE DEBERA REALIZAR LA SIGUIENTE PRUEBA : MEDIANTE BOMBA DE MANO DEBERAN SOPORTAR UNA PRESION DE 1OO Lb. / pulg. DURANTE 3O MINUTOS SIN PERMITIR ESCAPES.

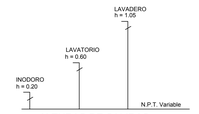

ALTURAS DE SALIDAS
PARA APARATOS SANITARIOS

Universidad Católica Santo Toribio de Mogrovejo

FACULTAD DE INGENIERÍA

Escuela Profesional de Ingeniería Civil Ambiental

PROYECTO:
EXPEDIENTE TÉCNICO PARA EL MERCADO DE ABASTOS EN EL SECTOR DENOMINADO PAMPA EL TORO DEL DISTRITO DE TUMÁN, PROVINCIA CHICLAYO, DEPARTAMENTO LAMBAYEQUE 2018

JURADO:
Presidente: Ing. TAFUR JIMENEZ, Carlos Rafael
Secretario: Ing. LUNA MERA, Juan Ignacio
Vocal: Ing. CARRANZA CIEZA, Segundo Guillermo

TESISTA:
PISCOYA MONTALVAN, CHRISTIAN JOSE MANUEL

PLANO:	DIBUJO:	LAMINA:
AGUA FRIA 1° PISO	P.M.C.J.M.	IS-01
FECHA: AGOSTO 2021	ESCALA: INDICADA	