



LEYENDA	
SÍMBOLO	DESCRIPCIÓN
	TUBERÍA DE DESAGÜE PVC
	CODO A 45°
	CODO A 90°
	CODO A 90° CON VENTILACIÓN
	CRUZ
	TEE RECTA
	TEE SANITARIA SIMPLE
	TEE SANITARIA DOBLE
	YEE SANITARIA SIMPLE
	YEE SANITARIA DOBLE
	REDUCCIÓN
	TRAMPA EN "1/2"
	REGISTRO ROSCADO DE BRONCE EN EL PISO
	SUMIDERO
	CAJA DE REGISTRO
	SENTIDO DE FLUJO

ESPECIFICACIONES RED DE DESAGÜE
- POR LA GENERATRIZ DEL TUBO SE COMPROBARÁN NIVELES, CON CORDEL SE DETERMINARÁ SU PERFECTO ALINEAMIENTO SE LLENARÁN CON AGUA DURANTE 24 HORAS SIN PRESENTAR FUGAS.
- LAS TUB. Y ACCESORIOS SERÁN DE PVC (pesado), CON MARCA DEL FABRICANTE EN ALTO RELIEVE Y SERÁN DE UNA SOLA PIEZA.
- LAS TUB. Y ACCESORIOS NO SERÁN EXPUESTAS AL FUEGO O CALOR EXCESIVO.
- LOS EMPALMES ENTRE TUBERÍAS SE HARÁN POR MEDIO DE ACCESORIOS.
- LOS REGISTROS, SUMIDEROS Y REJILLAS, SERÁN CROMADOS Y DE FIJACIÓN ROSCADA.
- VERIFICAR QUE LAS SALIDAS PARA REGISTROS, SUMIDEROS Y REJILLAS ESTÉN COMPLETAMENTE LIMPIOS, ANTES DE INSTALARLOS.
- LAS LOSAS DE TECHO BAJO Y/O FONDO DE DUCTOS, LLEVARÁN SUMIDEROS PARA EVACUACIÓN PLUVIAL.
- EN CAJAS:
- TAPAJABO PULIDO INTERIOR.
- TODAS LAS ESQUINAS SERÁN OCHAVADAS Y/O BOLEADAS.
- LAS TAPAS LLEVARÁN ÁNGULO DE FIERRO DE 1"x1"x1/8" EN LOS BORDES Y EN EL APOYO.
- LAS TAPAS LLEVARÁN ASA DE FIERRO PARA REMOCIÓN.
- LOS FONDOS DE CAJAS DE DESAGÜE SERÁN EN 1/2 CARA.
- LOS FONDOS DE CAJAS DE AGUA TENDRÁN PENDIENTE MÍNIMA 2% HACIA EL DREN DE FONDO.

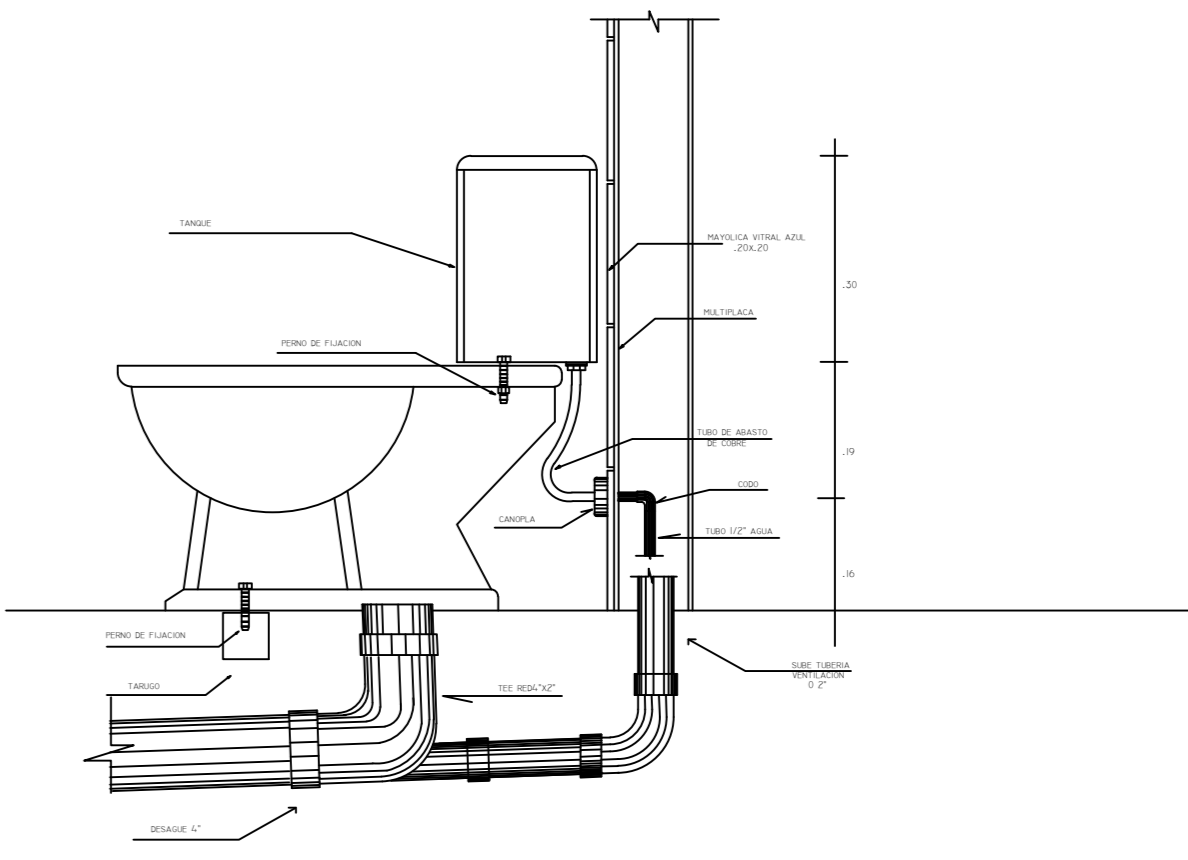


DETALLE INSTALACION INODORO

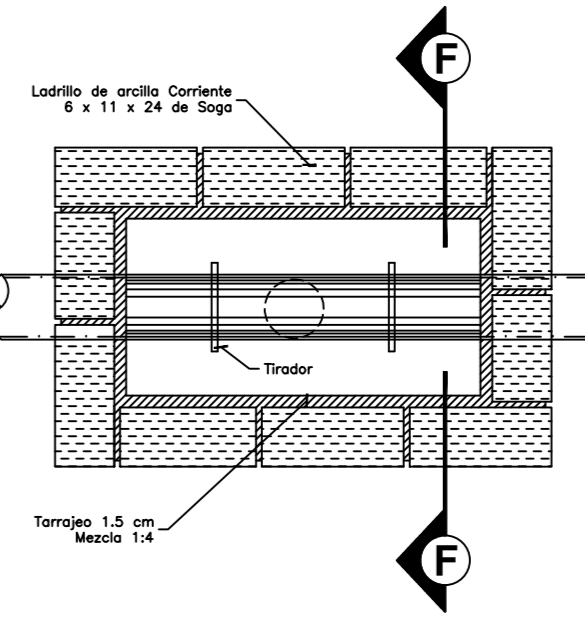


PLANTA

ESCALA : 1/10

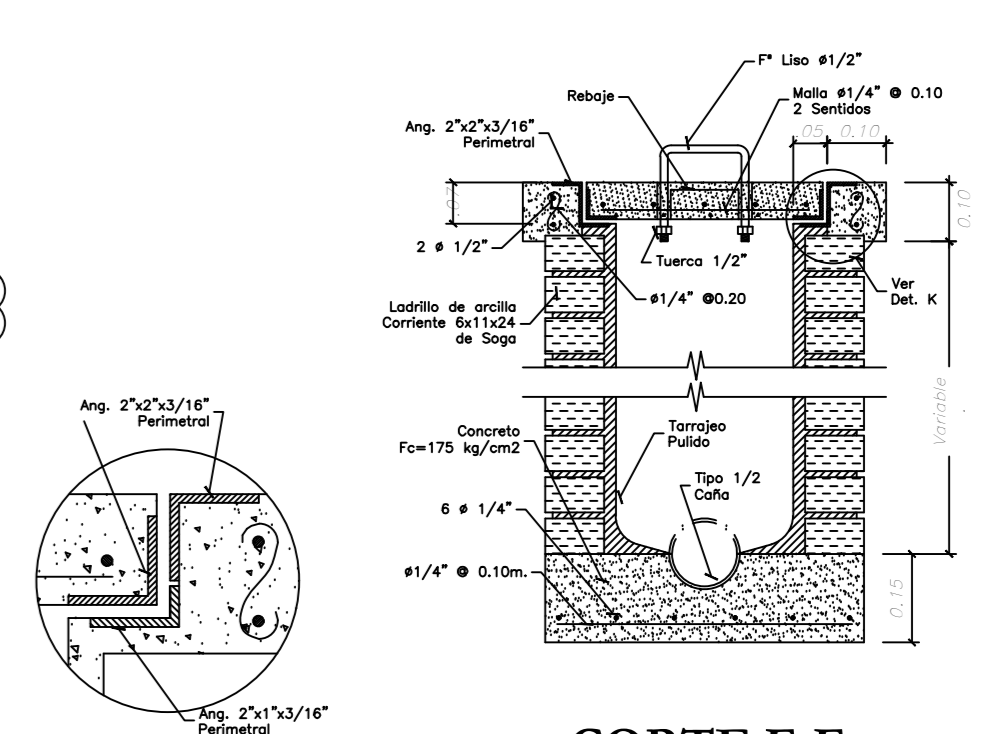

CORTE F-F

CAJA DE REGISTRO

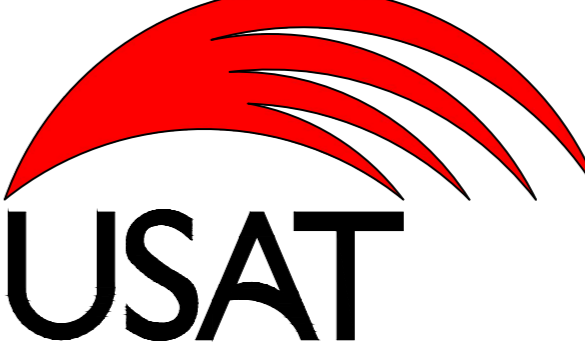

Universidad Católica  
Santo Toribio de  
Mogrovejo

FACULTAD DE INGENIERÍA

Escuela Profesional de Ingeniería Civil Ambiental

PROYECTO:  
EXPEDIENTE TÉCNICO PARA EL MERCADO DE ABASTOS  
EN EL SECTOR DENOMINADO PAMPA EL TORO DEL  
DISTRITO DE TUMÁN, PROVINCIA CHICLAYO,  
DEPARTAMENTO LAMBAYEQUE 2018

JURADO:  
Presidente: Ing. TAFUR JIMENEZ, Carlos Rafael  
Secretario: Ing. LUNA MERA, Juan Ignacio  
Vocal: Ing. CARRANZA CIEZA, Segundo Guillermo

TESISTA: PISCOYA MONTALVAN, CHRISTIAN JOSE MANUEL

PLANO: DESAGÜE 2° PISO	DIBUJO: P.M.C.J.M.	LAMINA: IS-06
FECHA: AGOSTO 2021	ESCALA: INDICADA	