


CORTE A - A

ESC. 1/100

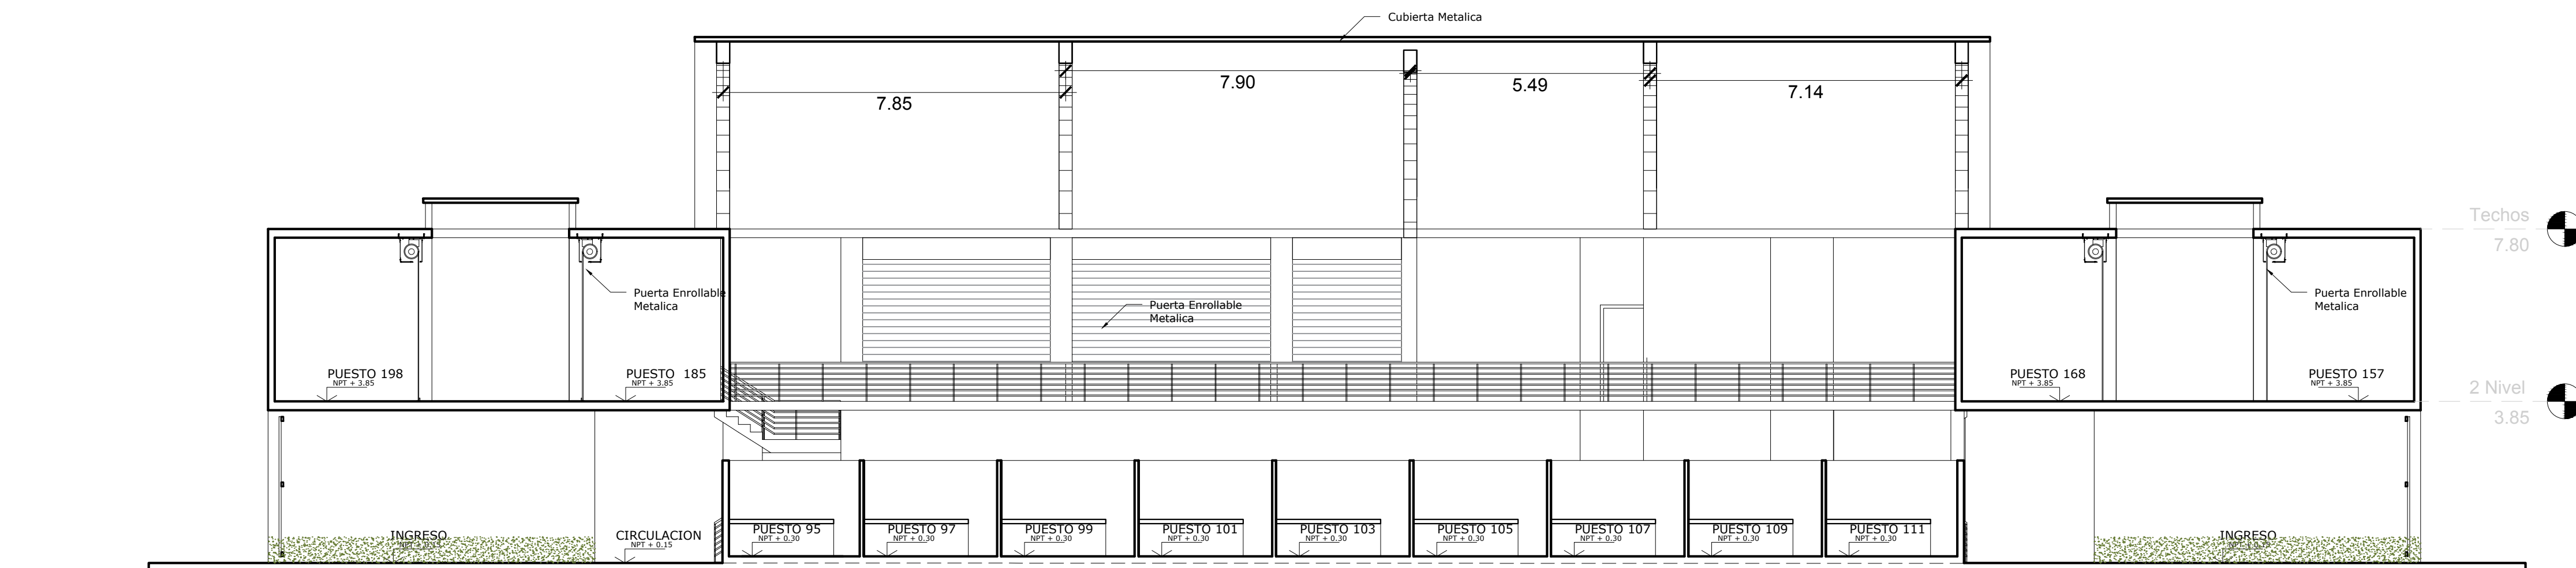

CORTE B - B

ESC. 1/100



USAT
Universidad Católica
Santo Toribio de
Mogrovejo

FACULTAD DE INGENIERÍA Escuela Profesional de Ingeniería Civil Ambiental		
PROYECTO: EXPEDIENTE TÉCNICO PARA EL MERCADO DE ABASTOS EN EL SECTOR DENOMINADO PAMPA EL TORO DEL DISTRITO DE TUMÁN, PROVINCIA CHICLAYO, DEPARTAMENTO LAMBAYEQUE 2018		
JURADO: Presidente: Ing. TAFUR JIMENEZ, Carlos Rafael Secretario: Ing. LUNA MERA, Juan Ignacio Vocal: Ing. CARRANZA CIEZA, Segundo Guillermo		
TESISTA: PISCOYA MONTALVAN, CHRISTIAN JOSE MANUEL		
PLANO: CORTES Y ELEVACIONES	DIBUJO: P.M.C.J.M.	LAMINA: A-03
FECHA: AGOSTO 2021	ESCALA: INDICADA	