



UBICACION DE TANQUES ELEVADOS
Esc: 1/50

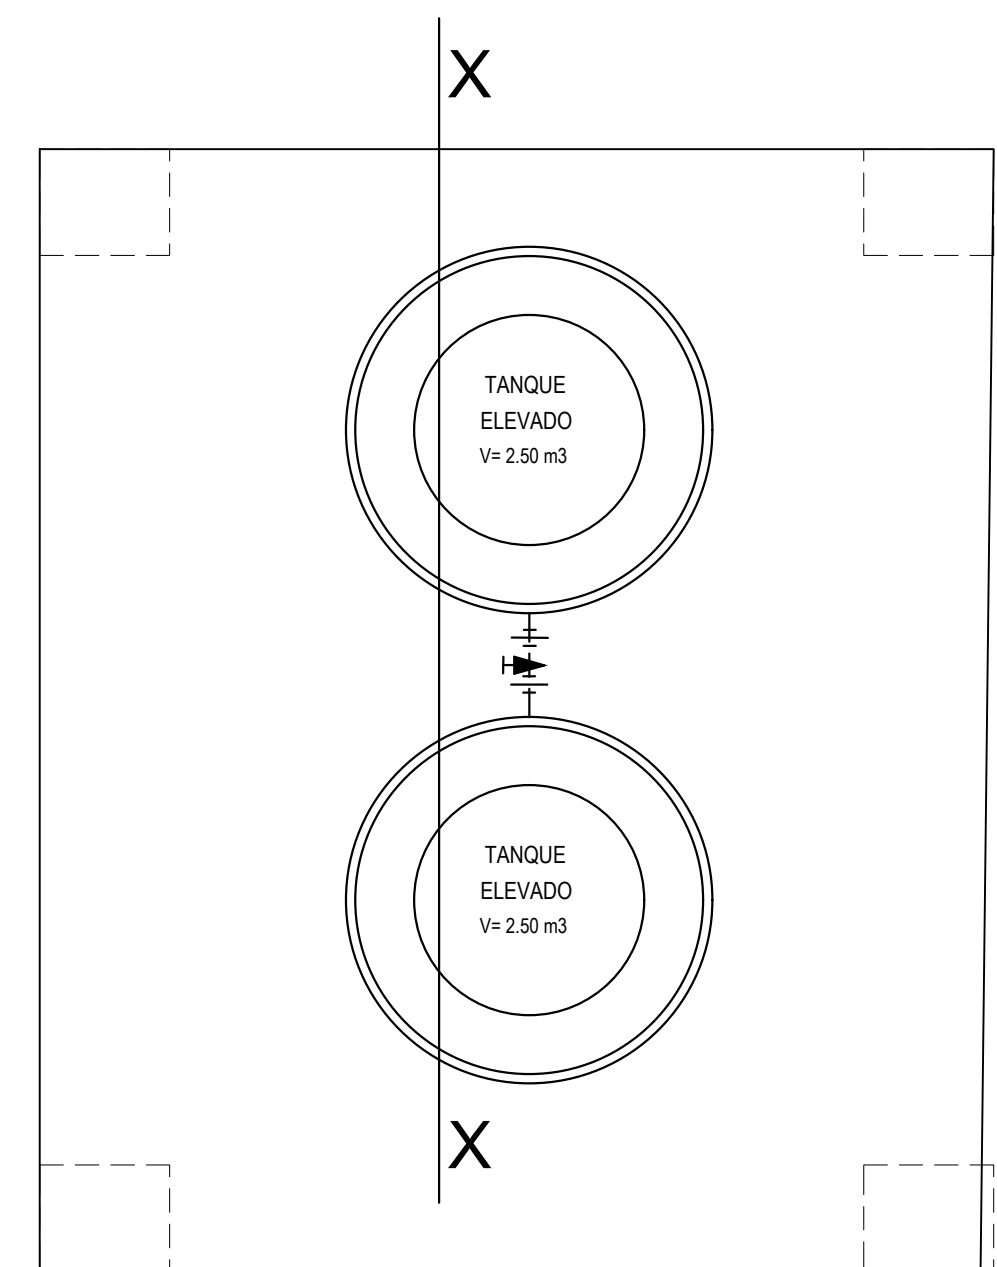


PLANTA
DETALLE DE TANQUE ELEVADO DE PILIETILENO
Capacidad de 2500 L c/u

Esc: 1/20

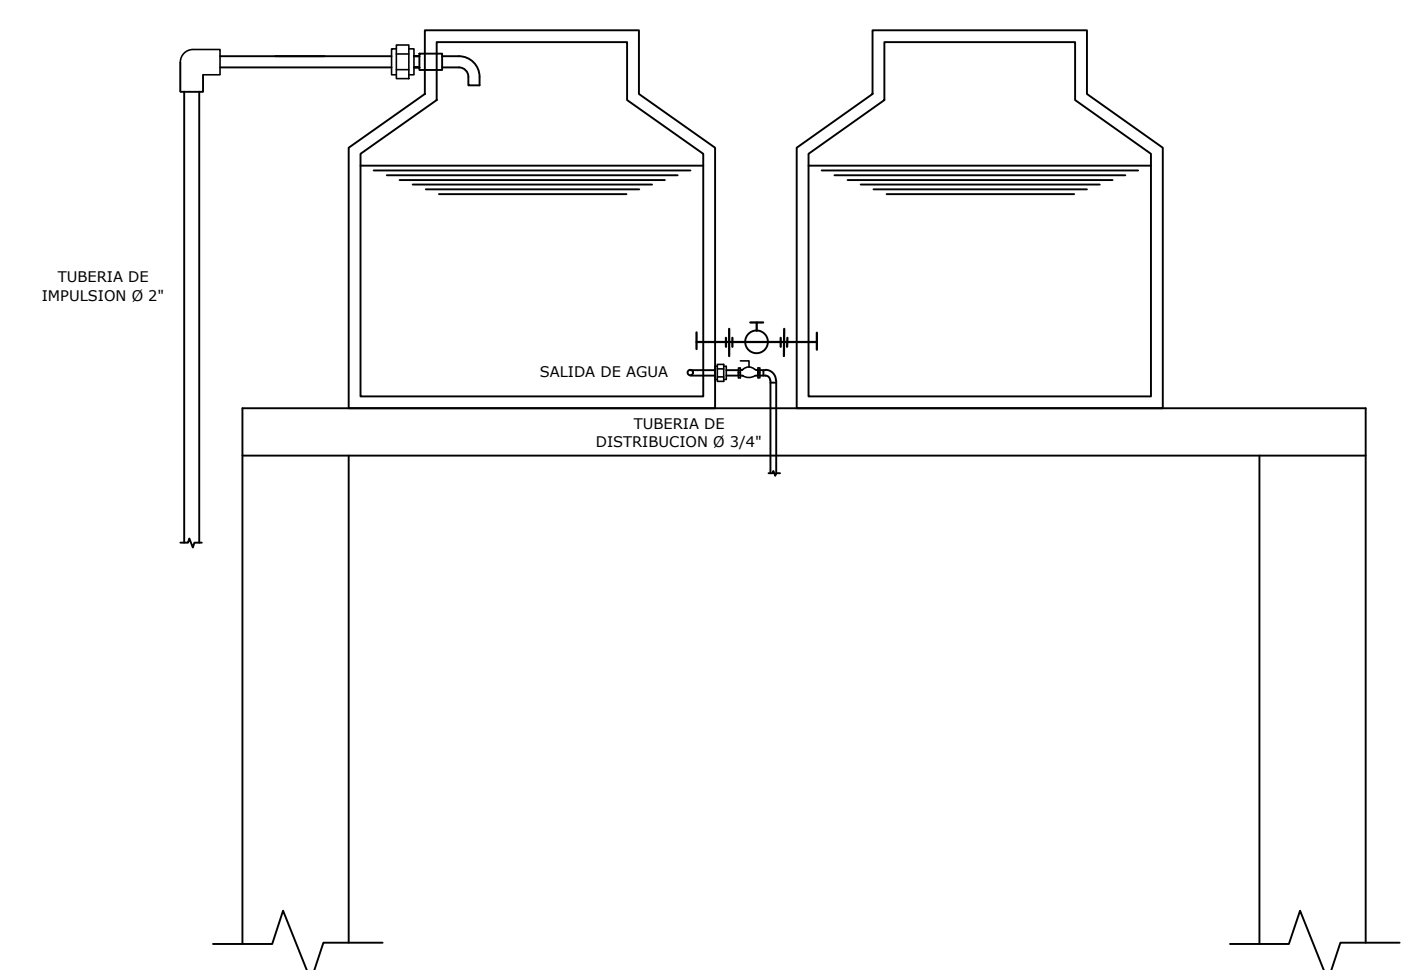

CORTE X-X
DETALLE DE TANQUE ELEVADO DE PILIETILENO
Capacidad de 2500 L c/u

Esc: 1/20

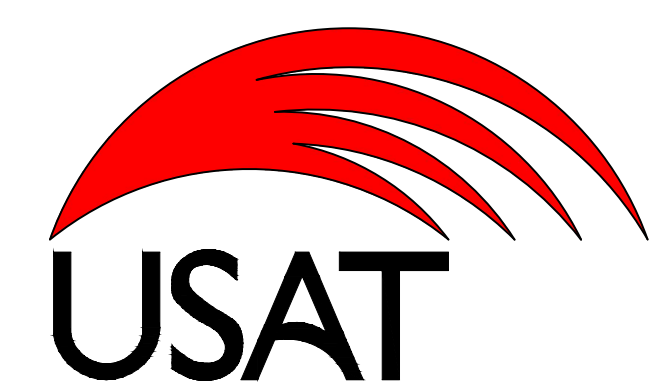

Universidad Católica
Santo Toribio de
Mogrovejo

FACULTAD DE INGENIERÍA
Escuela Profesional de Ingeniería Civil Ambiental

PROYECTO: EXPEDIENTE TÉCNICO PARA EL MERCADO DE ABASTOS EN EL SECTOR DENOMINADO PAMPA EL TORO DEL DISTRITO DE TUMÁN, PROVINCIA CHICLAYO, DEPARTAMENTO LAMBAYEQUE 2018		
JURADO: Presidente: Ing. TAFUR JIMENEZ, Carlos Rafael Secretario: Ing. LUNA MERA, Juan Ignacio Vocal: Ing. CARRANZA CIEZA, Segundo Guillermo		
TESISTA: PISCOYA MONTALVAN, CHRISTIAN JOSE MANUEL		
PLANO: TANQUE ELEVADO	DIBUJO: P.M.C.J.M.	LAMINA: IS-04
FECHA: AGOSTO 2021	ESCALA: INDICADA	