




DETALLE N° 8 1° NIVEL

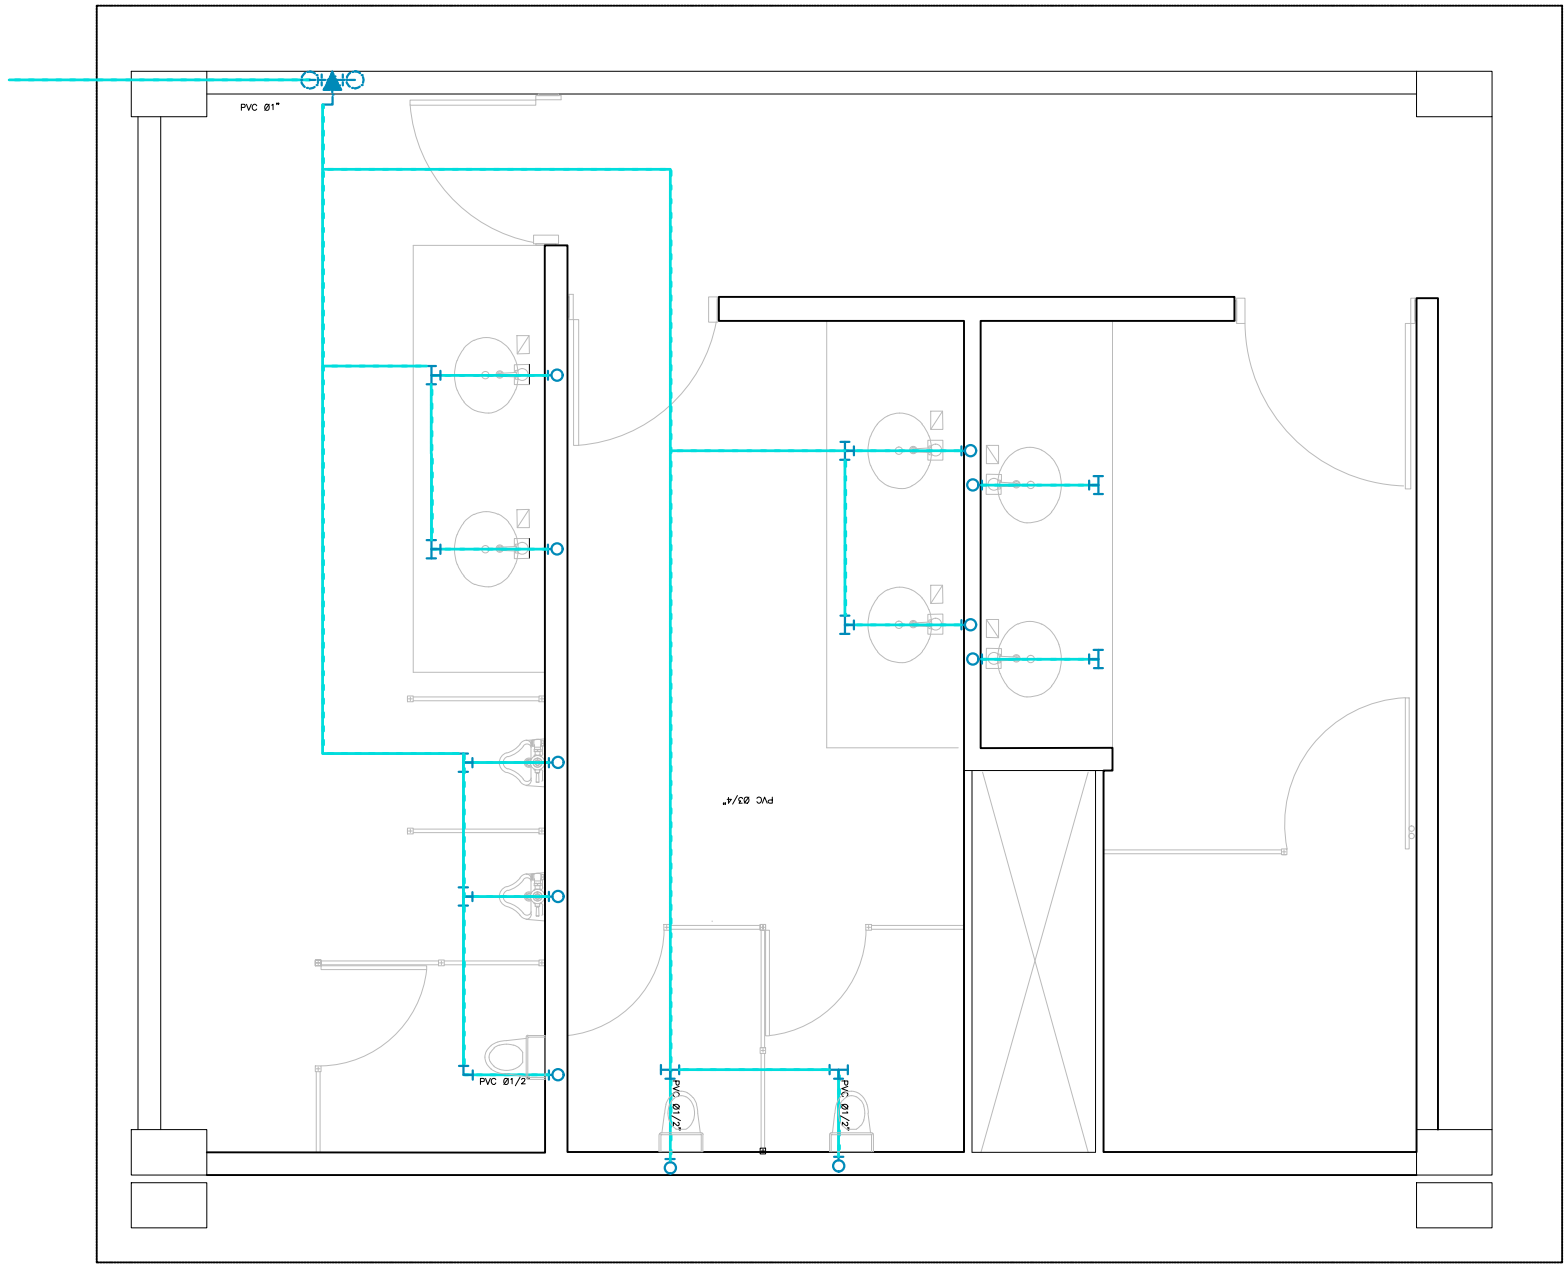


DETALLE N° 5 1° NIVEL

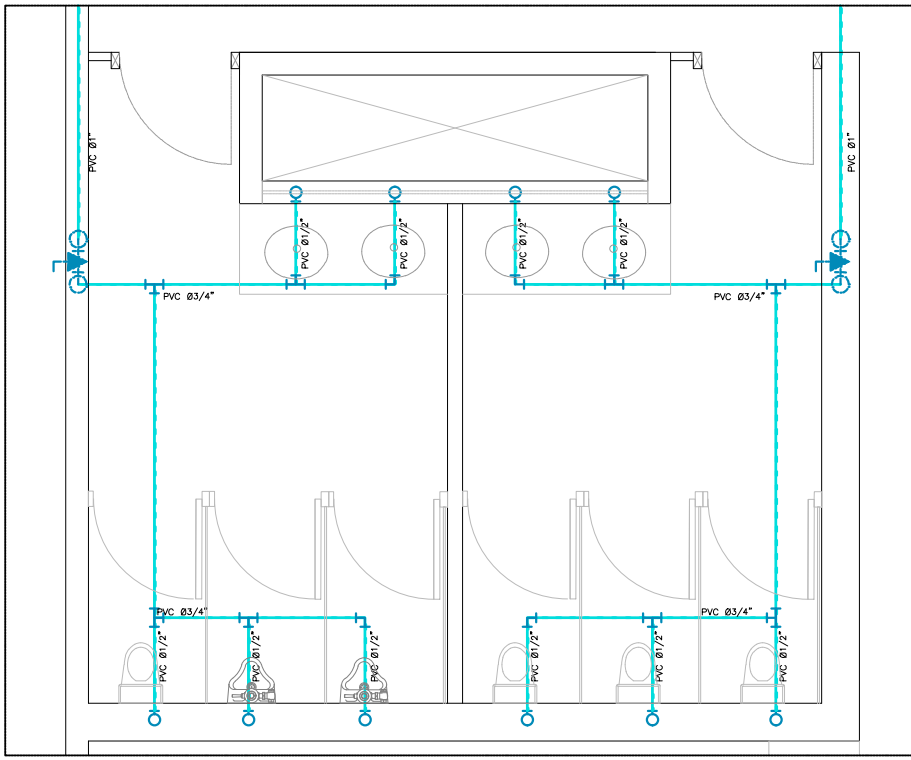


DETALLE N° 9 1° NIVEL

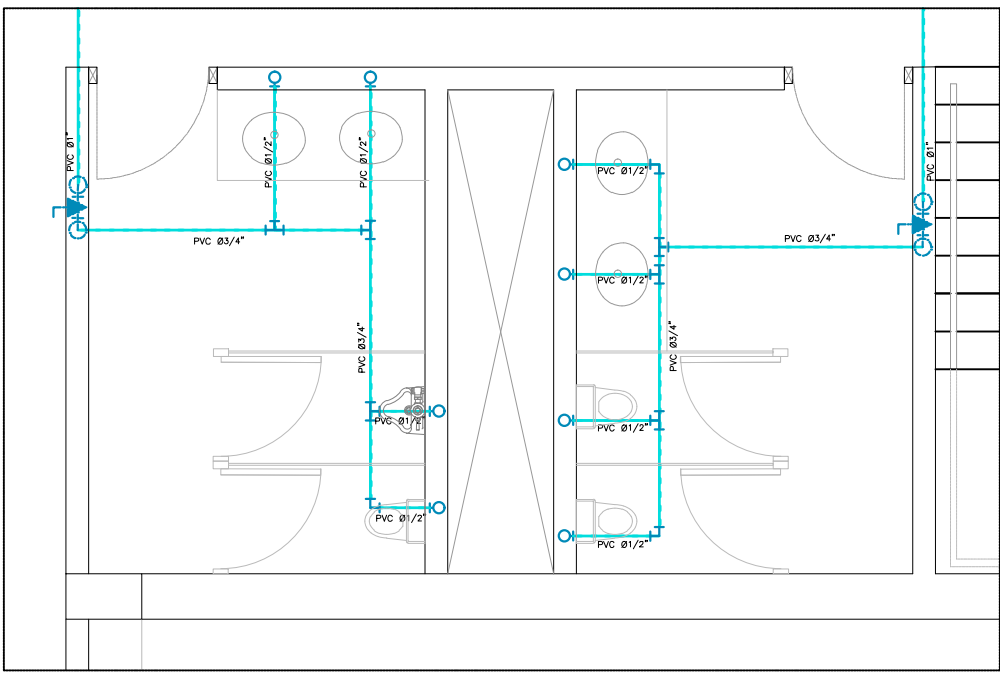


DETALLE N° 1 1° NIVEL

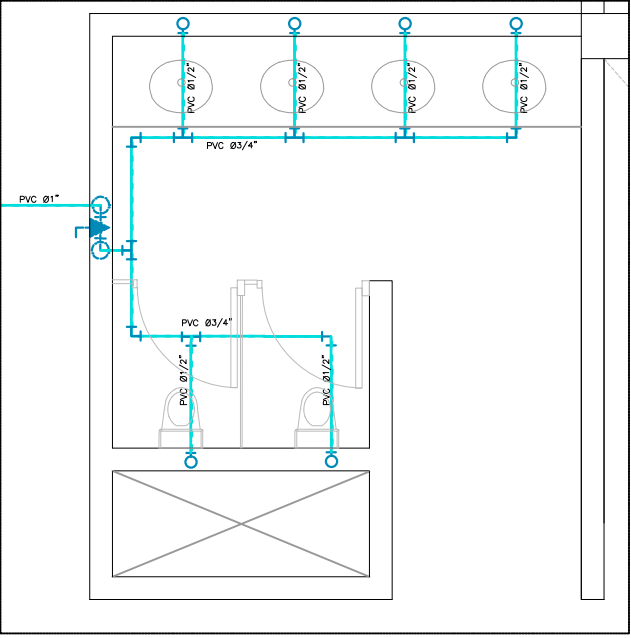


DETALLE N° 4 1° NIVEL

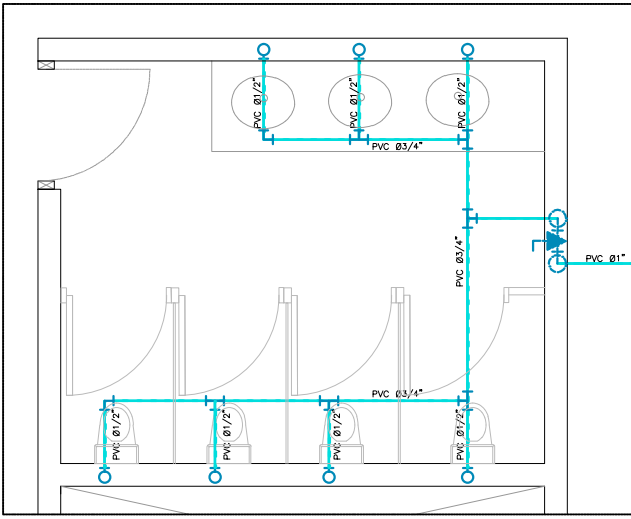


DETALLE N° 8 2° NIVEL

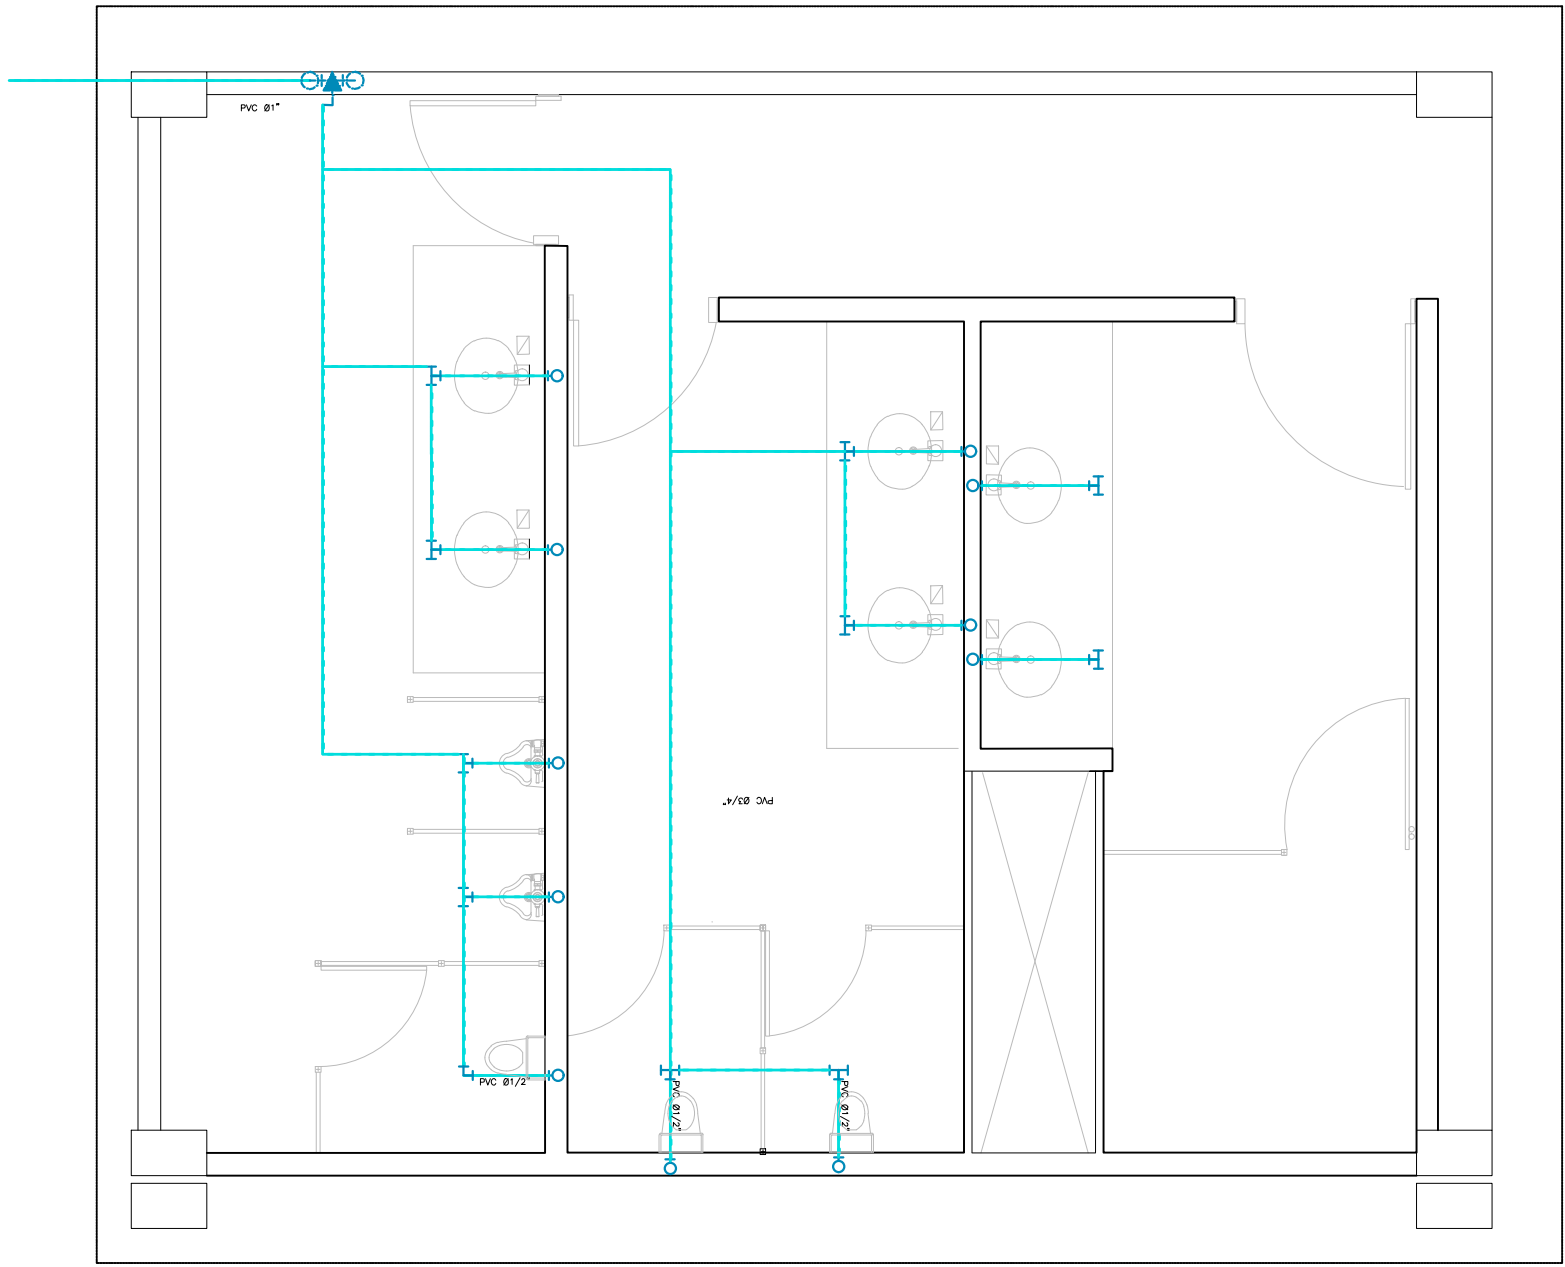


DETALLE N° 5 2° NIVEL

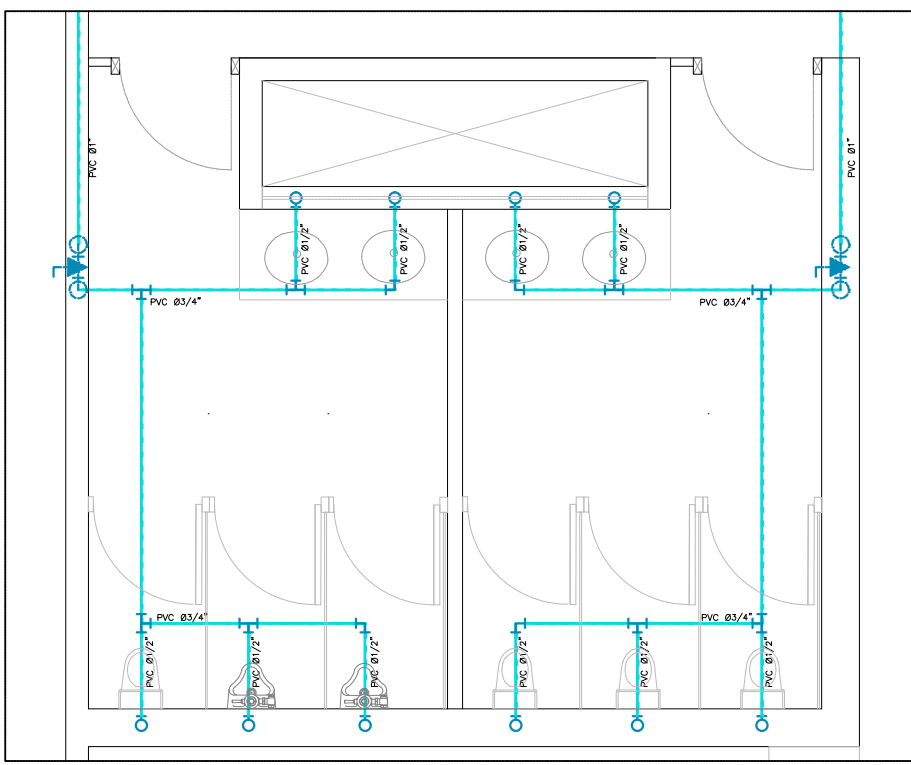


DETALLE N° 9 2° NIVEL

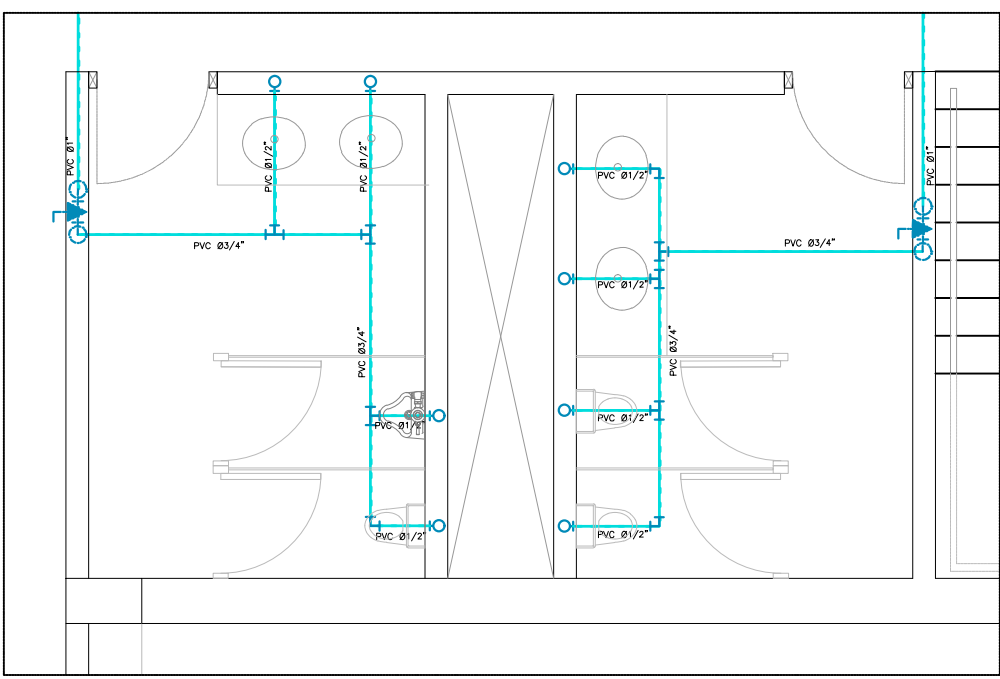


DETALLE N° 1 2° NIVEL

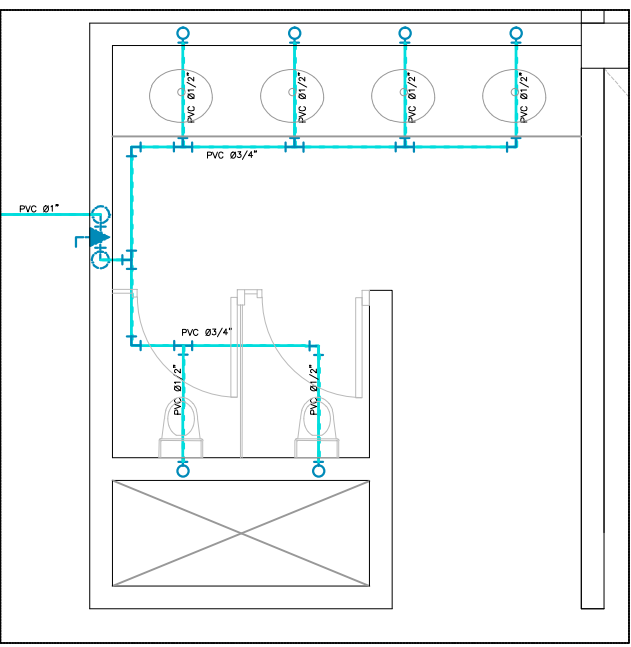


DETALLE N° 4 2° NIVEL

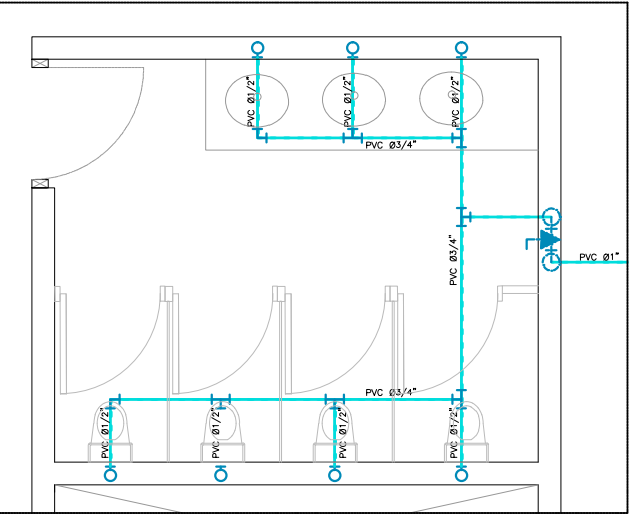


DETALLE N° 7

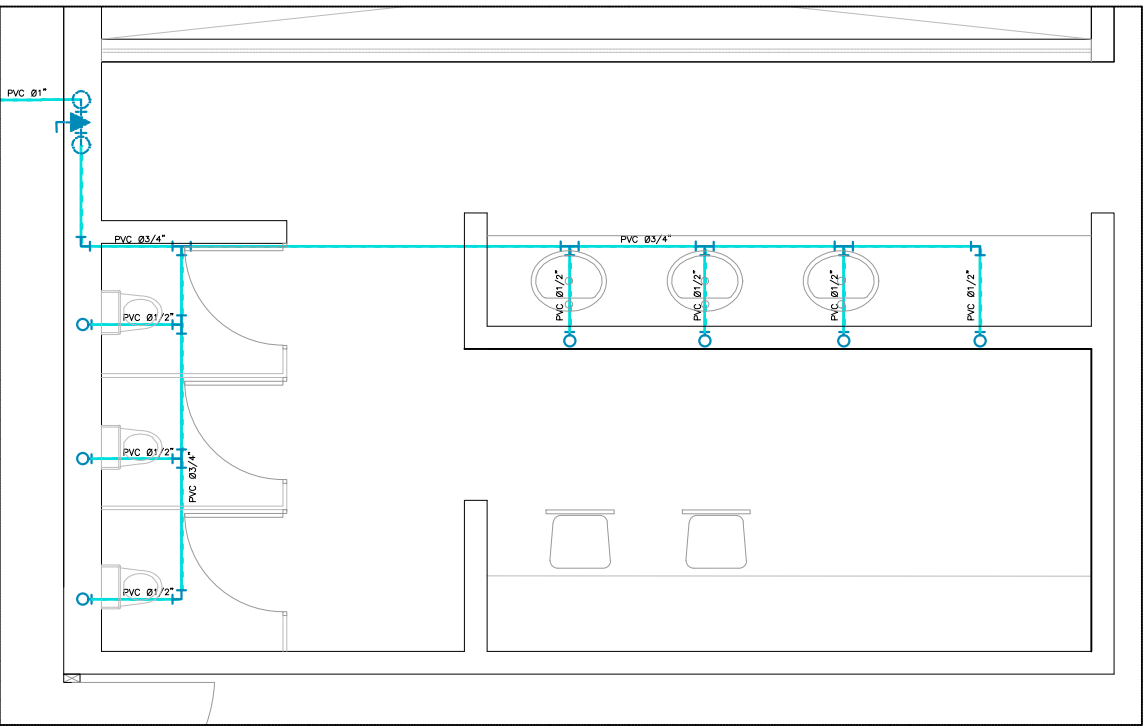


DETALLE N° 2 1 Y 2° NIVEL

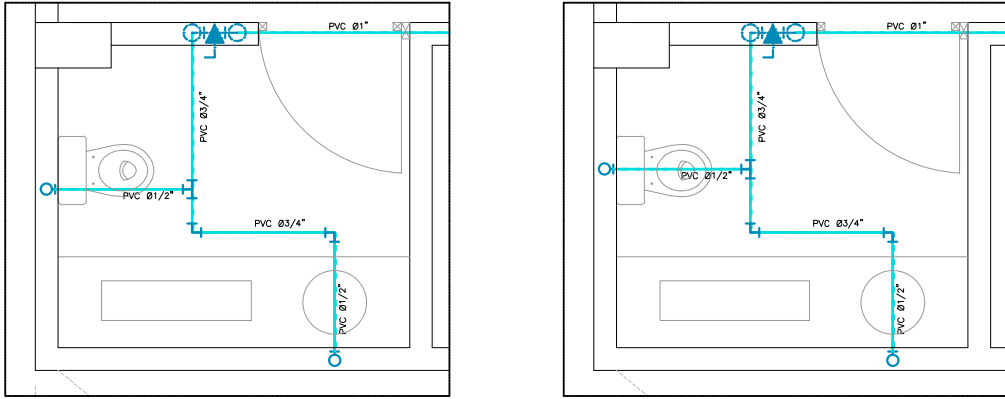

DETALLE N° 6 1° NIVEL

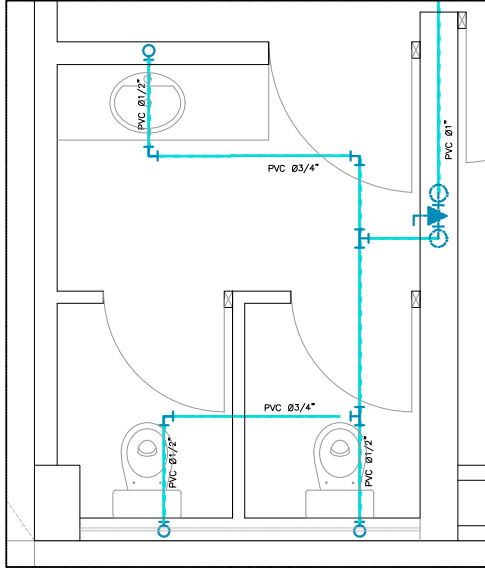

DETALLE N° 3 1° NIVEL

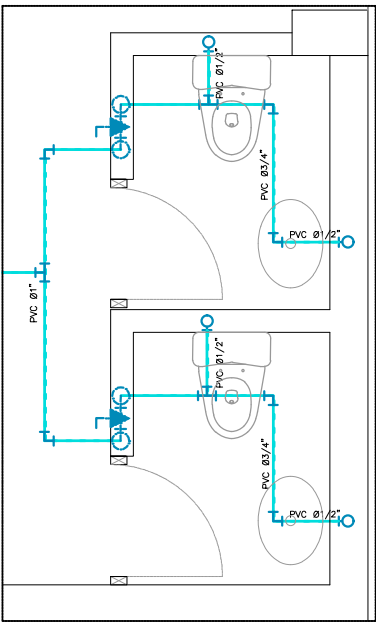

DETALLE N° 10 1° NIVEL

