



**FACULTAD DE INGENIERIA  
ESCUELA PROFESIONAL DE  
INGENIERIA CIVIL AMBIENTAL**

**Proyecto:**  
**" DISEÑO DEFINITIVO  
DE LA CARRETERA LA  
UNION - EL BOSQUE -  
SAN ANTONIO,  
DISTRITO DE CUMBA,  
PROVINCIA  
UTCUBAMBA,  
DEPARTAMENTO DE  
AMAZONAS, 2018 "**

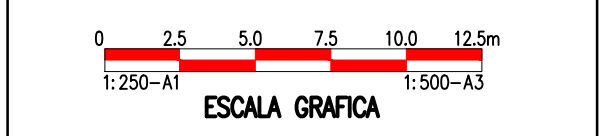

**JURADO:**  
ING° MANUEL ALEJANDRO BORJA SUAREZ  
ING° CESAR EDUARDO CACHAY LAZO  
ING° CARLOS RAFAEL TAFUR JIMENEZ

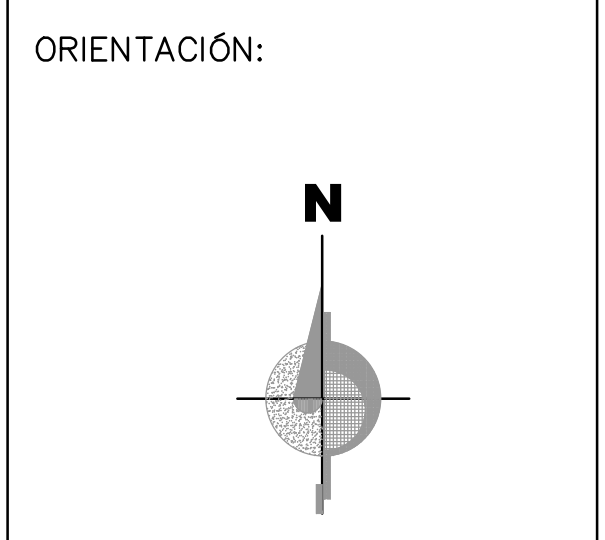

ALUMNO: THALIA AREVALO TONGO	PLANO: SECCIÓN TRANSVERSAL
	ASESOR: ING° MANUEL ALEJANDRO BORJA SUAREZ
	KM 6+310 - 6+500
	ESCALA: 1/250
	FECHA: AGOSTO 2021
	DIBUJADO: T.A.T
	LÁMINA: <b>S.T - 20</b>