



FACULTAD DE INGENIERIA
ESCUELA PROFESIONAL DE
INGENIERIA CIVIL AMBIENTAL

Proyecto:
" DISEÑO DEFINITIVO
DE LA CARRETERA LA
UNION - EL BOSQUE -
SAN ANTONIO,
DISTRITO DE CUMBA,
PROVINCIA
UTCUBAMBA,
DEPARTAMENTO DE
AMAZONAS, 2018 "

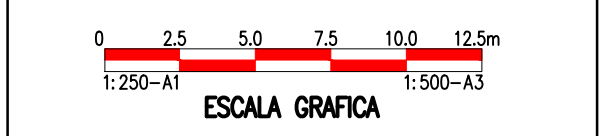

JURADO:
ING° MANUEL ALEJANDRO BORJA SUAREZ
ING° CESAR EDUARDO CACHAY LAZO
ING° CARLOS RAFAEL TAFUR JIMENEZ

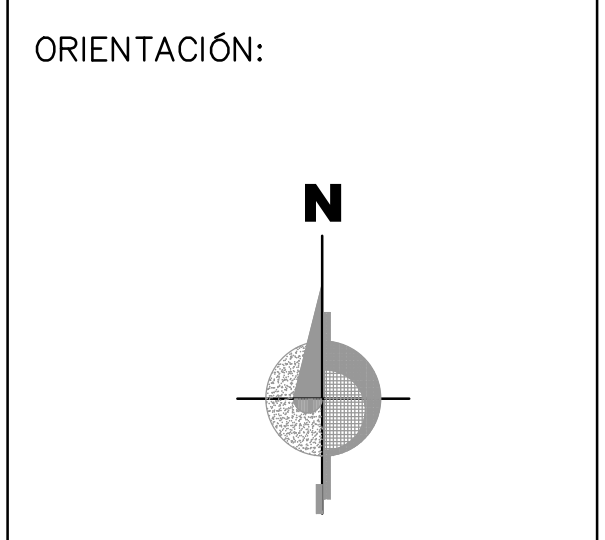

ALUMNO: THALIA AREVALO TONGO	PLANO: SECCIÓN TRANSVERSAL
	ASESOR: ING° MANUEL ALEJANDRO BORJA SUAREZ
	KM 6+700 - 6+990
	ESCALA: 1/250
	FECHA: AGOSTO 2021
	DIBUJADO: T.A.T
	LÁMINA: S.T - 22