



CORTE C-C
ESC: 1/250



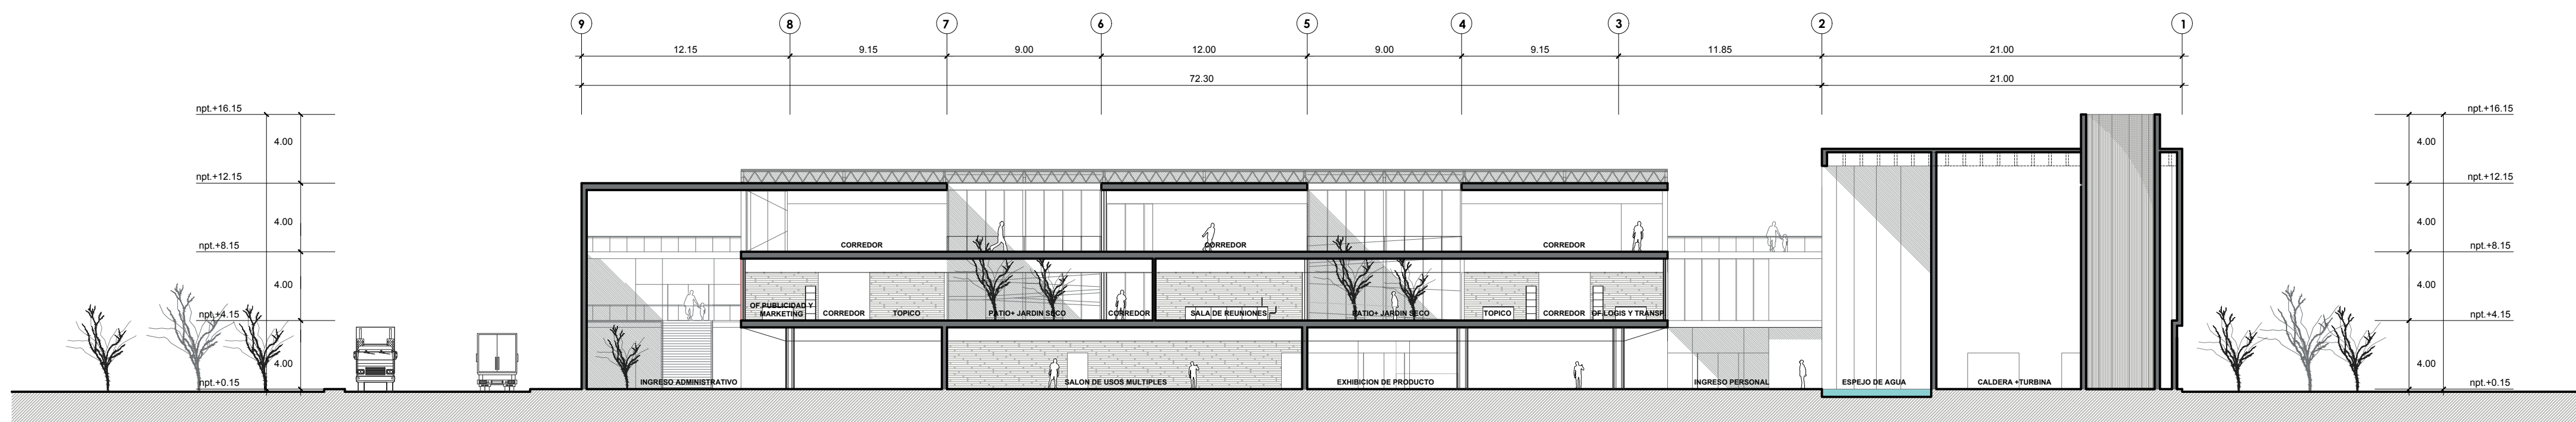


CORTE D-D
ESC: 1/250

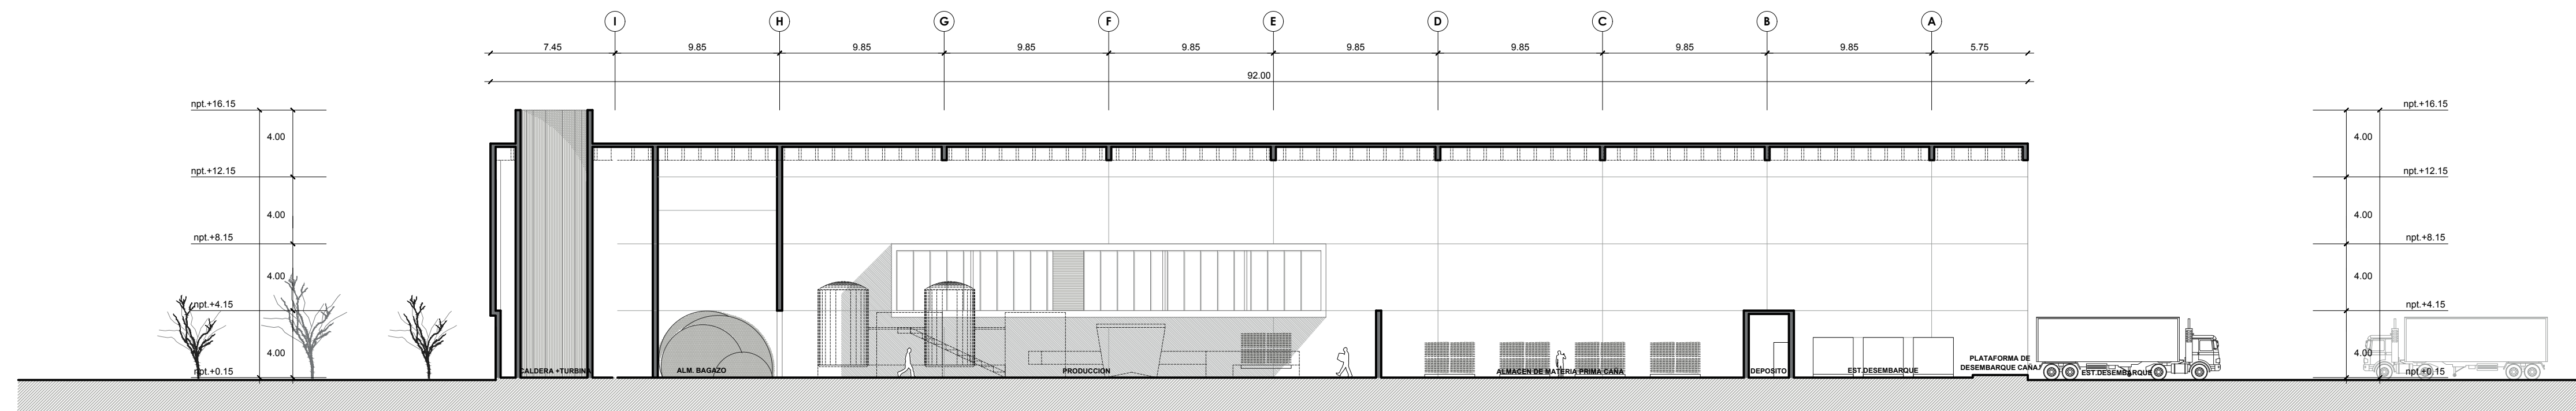

CORTE E-E
ESC: 1/250

PLANO CLAVE

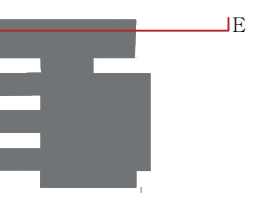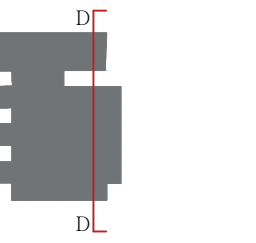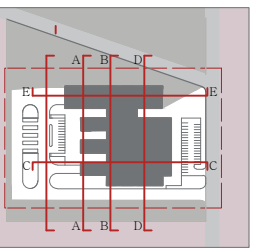

ESCUELA PROFESIONAL
DE ARQUITECTURA

TESIS PARA
OBTENER EL TÍTULO DE
ARQUITECTO

TÍTULO:
CENTRO DE PRODUCCIÓN
DE PANELA EN EL PAISAJE
PRODUCTIVO DE SALTUR
"C Y P P"

ELABORADO POR:
HUALDY YSENA TOCOT AGUIRRA

PROFESOR:
ARQ. CÉSAR FERNANDO JIMÉNEZ ZULOETA
CAP. 0002

DESCRIPCIÓN:
ORIENTACIÓN
PLANO CLAVE

PLANO
CORTES
ESC: 1/250
FECHA
OCTUBRE / 2019

A-05